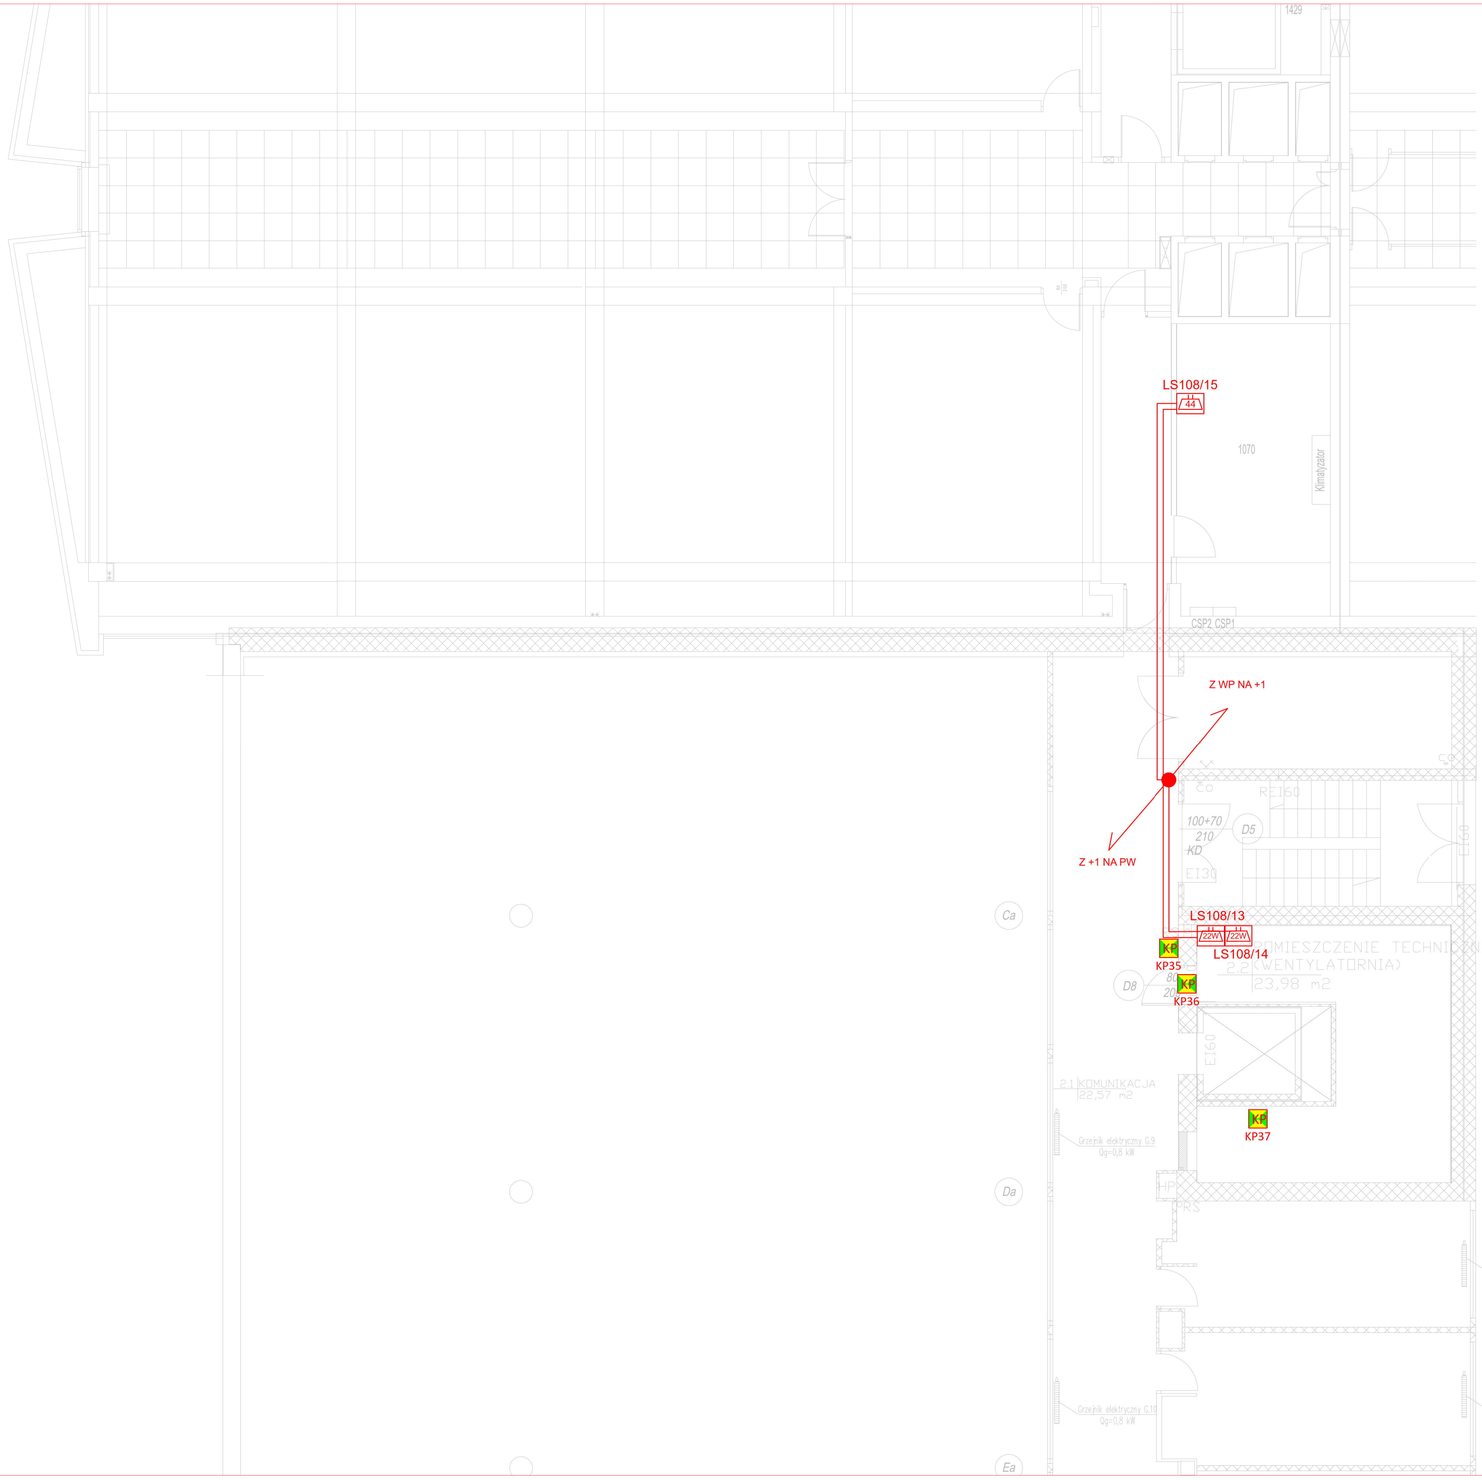

Legenda:

	Czujka multisensorowa - projektowana
	Ręczny ostrzegacz pożarowy (ROP) - projektowany
	Czujka dymu ze wskaźnikiem zadziałania
	Elektrotrzymacz drzwi p.poż -24V
44	Moduł kontrolno sterujący EKS 6044
22W	Moduł kontrolno sterujący EKS 6022 wysokonapięciowy
	Klapa pożarowa

Uwaga:
Zasilanie klap pożarowych i elektrotrzymaczy zgodnie z branżą elektryczną wykonać z tablic : TG-12A, TG-17A, TK-17B, TG-17B, TK-18A, TG-18A

allplan
PRZEDSIĘBIORSTWO ORGANIZACJI INWESTYCJI ALLPLAN Sp. z o.o.
ul. Mahoniowa 14, 85-390 Bydgoszcz

FAZA / PHASE
PROJEKT WYKONAWCZY

TYTUŁ / PROJECT TITLE
Aranżacja pomieszczeń na Niskim i Wysokim Parterze budynku A6 na pomieszczenia magazynowe.

ADRES / ADDRESS
al. Niepodległości 213, 02-086 Warszawa
j. ewid. 146506_8; obręb ewid. 2-01-06; dz. ewid. nr 21

BRANŻA / INDUSTRY
TELETECHNIKA

INWESTOR / CLIENT
Biblioteka Narodowa, al. Niepodległości 213
02-086 Warszawa

PROJEKTANT / DESIGNED BY	NR DEC. O NADANIU UPRAWNIEŃ	PODPIS / SIGNATURE
MGR INŻ. IRENEUSZ KUBIK	POM/0371/PBT/19	
SPECJALNOŚĆ / SPECIALTY: *Uprawnienia budowlane do projektowania bez ograniczeń w specjalności telekomunikacyjnej*		
SPRAWDZAJĄCY / VERIFIED BY	NR DEC. O NADANIU UPRAWNIEŃ	PODPIS / SIGNATURE
MGR INŻ. PIOTR RACZYŃSKI	WAM/0104/POOT/08	
SPECJALNOŚĆ / SPECIALTY: *Uprawnienia budowlane do projektowania bez ograniczeń w specjalności telekomunikacyjnej*		
OPRACOWAŁ / DRAFTED BY		PODPIS / SIGNATURE
MGR INŻ. DANIEL DĄBROWSKI		
KACPER FITAS		

TEMAT / SUBJECT	NR RYSUNKU / DRAWING NUMBER	REWIZJA
Aranżowana część budynku A6 (+1) - instalacja SSP	T-18d	

DATA / DATE	SKALA / SCALE
KWIECIEŃ 2024	1:80