


Mapa zasadnicza

Skala 1:1000

Województwo: województwo wielkopolskie
Powiat: Powiat Ostrowski
Jednostka ewid.: Gmina Odolanów
Obręb: BONIKÓW
Działka: 505/3
Układ wsp.: 2000 strefa 6, PL-EVRF2007-NH
Id zamówienia: GGO.6642.918.2024

Nazwa organu prowadzącego państwowy zasób geodezyjny i kartograficzny	STAROSTA OSTROWSKI
Identyfikator ewidencyjny materiału zasobu	P.3017.2014.3393
Nazwa materiału zasobu	Mapa zasadnicza
Data wykonania kopii materiału zasobu	23-02-2024r.
Imię, nazwisko i podpis osoby reprezentującej organ	Z up. Maciej Miazga Inspektor w Wydziale Geodezji

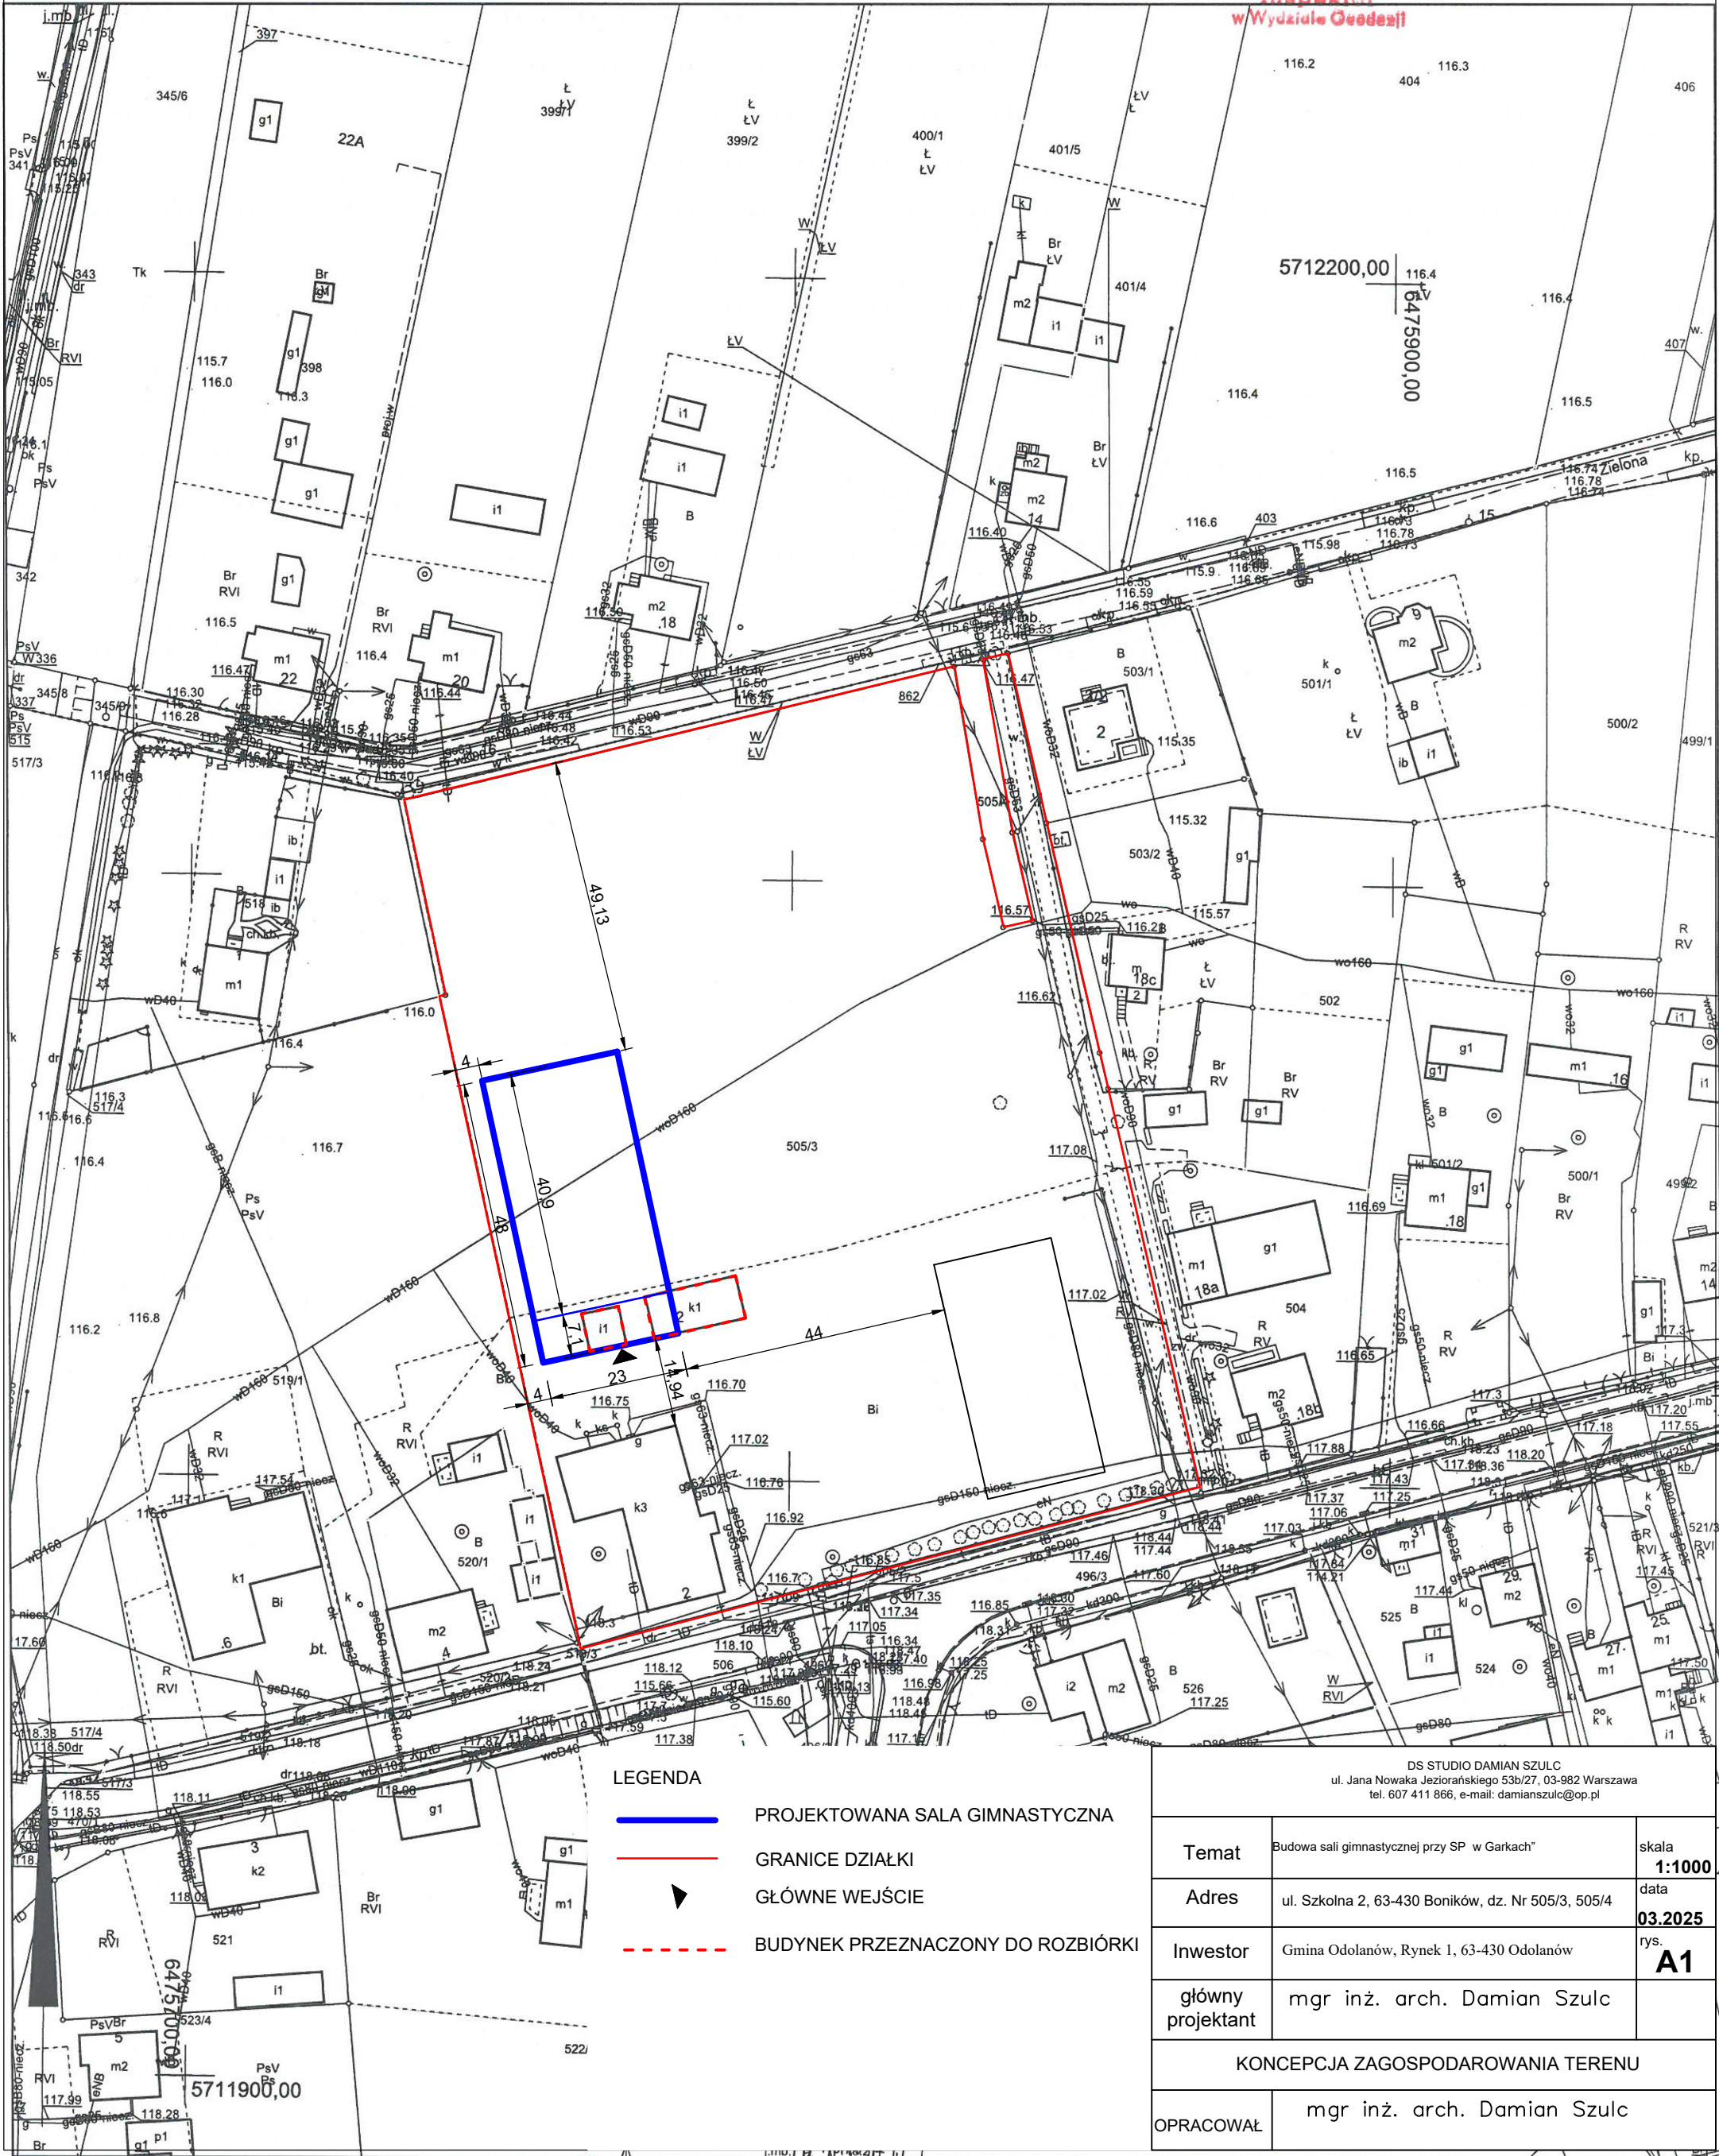

LEGENDA	PROJEKTOWANA SALA GIMNASTYCZNA
GRANICE DZIAŁKI	
GŁÓWNE WEJŚCIE	
BUDYNEK PRZEZNACZONY DO ROZBIÓRKI	

DS STUDIO DAMIAN SZULC ul. Jana Nowaka Jeziorańskiego 53b/27, 03-982 Warszawa tel. 607 411 866, e-mail: damianszulc@op.pl		
Temat	Budowa sali gimnastycznej przy SP w Garkach	skala 1:1000
Adres	ul. Szkolna 2, 63-430 Boników, dz. Nr 505/3, 505/4	data 03.2025
Inwestor	Gmina Odolanów, Rynek 1, 63-430 Odolanów	rys. A1
główny projektant	mgr inż. arch. Damian Szulc	
KONCEPCJA ZAGOSPODAROWANIA TERENU		
OPRACOWAŁ	mgr inż. arch. Damian Szulc	