

RZECZOZNAWCA DO SPRAW ZABEZPIECZENIA
PRZECIWPÓŻAROWYCH
mgr inż. Krzysztof Sołtys Nr upr. 637/2015
Jabłonka, dnia 02.11.2019
Zgodność projektu z wymaganiami
ochrony przeciwpożarowej
stwierdzam
bez uwag
z uwagami:
gotycki

Uzgodniono pod względem wymagań higienicznych
i zdrowotnych użycie zaszczerpów (z zaszczerpami)
Data 20.04.19
L.p. opinii 20419
mgr inż. Krzysztof Sołtys
34-400 Nowy Targ
NIP: 7352722925
tel. 784-083-893
e-mail: m.chowaniec.klobuch@gmail.com

MAPA DO CELÓW PROJEKTOWYCH
skala 1:500

Powstała jako kopia mapy sytuacyjno - wysokościowej
oraz z pomiarów bezpośrednich w terenie
Granice działek ewidencyjnych określone na podstawie
mapy ewid. gruntów wsi Leśnica i:2880.
woj. małopolskie powiat: tatrzański
Jednostka ewidencyjna: 12703.2 Bukowina Tatrzańska
działki ewid. nr: 2797/14, 2797/18, 2797/19
sekcja: 711012314.32
ukł. współrz. PL-2000/7
mgr inż. Janusz Rozmus
RZG66401.4242019

Granice przedstawione na mapie nie mogą służyć do celów rozgraniczeniowych.
Nie wykliczo się istnienia innych urządzeń infrastruktury technicznej
nie zgłoszonych do inwentaryzacji. Nie badano służebności gruntowych.
nieprzekraczająca linia zabudowy z dechyjg BUA6733112019

mgr inż. Janusz Rozmus
nr upr. 21752
sporządził:
mgr inż. Janusz Rozmus
stan na dzień: 18.03.2019

GEODETA UPRAWNIONY
nr upr. 21752


mgr inż. arch. EUGENIUSZ GRZYŁAK
uprawnienia budowlane do projektowania bez
ograniczeń w specjalności architektonicznej
w ograniczonym zakresie w specjalności
konstrukcyjnej oraz kierownika robótami
budowlanymi
nr ewid: UAN-234240/93

ZA ZGODNOŚĆ
Z OPRACOWANIEM

MAŁOPOLSKA
Województwo
Ustępując
architekt
MP-2008

MAŁOPOLSKA
Województwo
Ustępując
architekt
MP-2008

Starosta Tatrzański
34-500 Zakopane, ul. Chramcówki 15
identyf. ewid. materiału zasobu
- operaty techniczne
12.12.2019 641
Starosta Tatrzański
34-500 Zakopane, ul. Chramcówki 15
identyf. ewid. materiału zasobu
- operaty techniczne
12.12.2019 641
Starosta Tatrzański
34-500 Zakopane, ul. Chramcówki 15
identyf. ewid. materiału zasobu
- operaty techniczne
12.12.2019 641

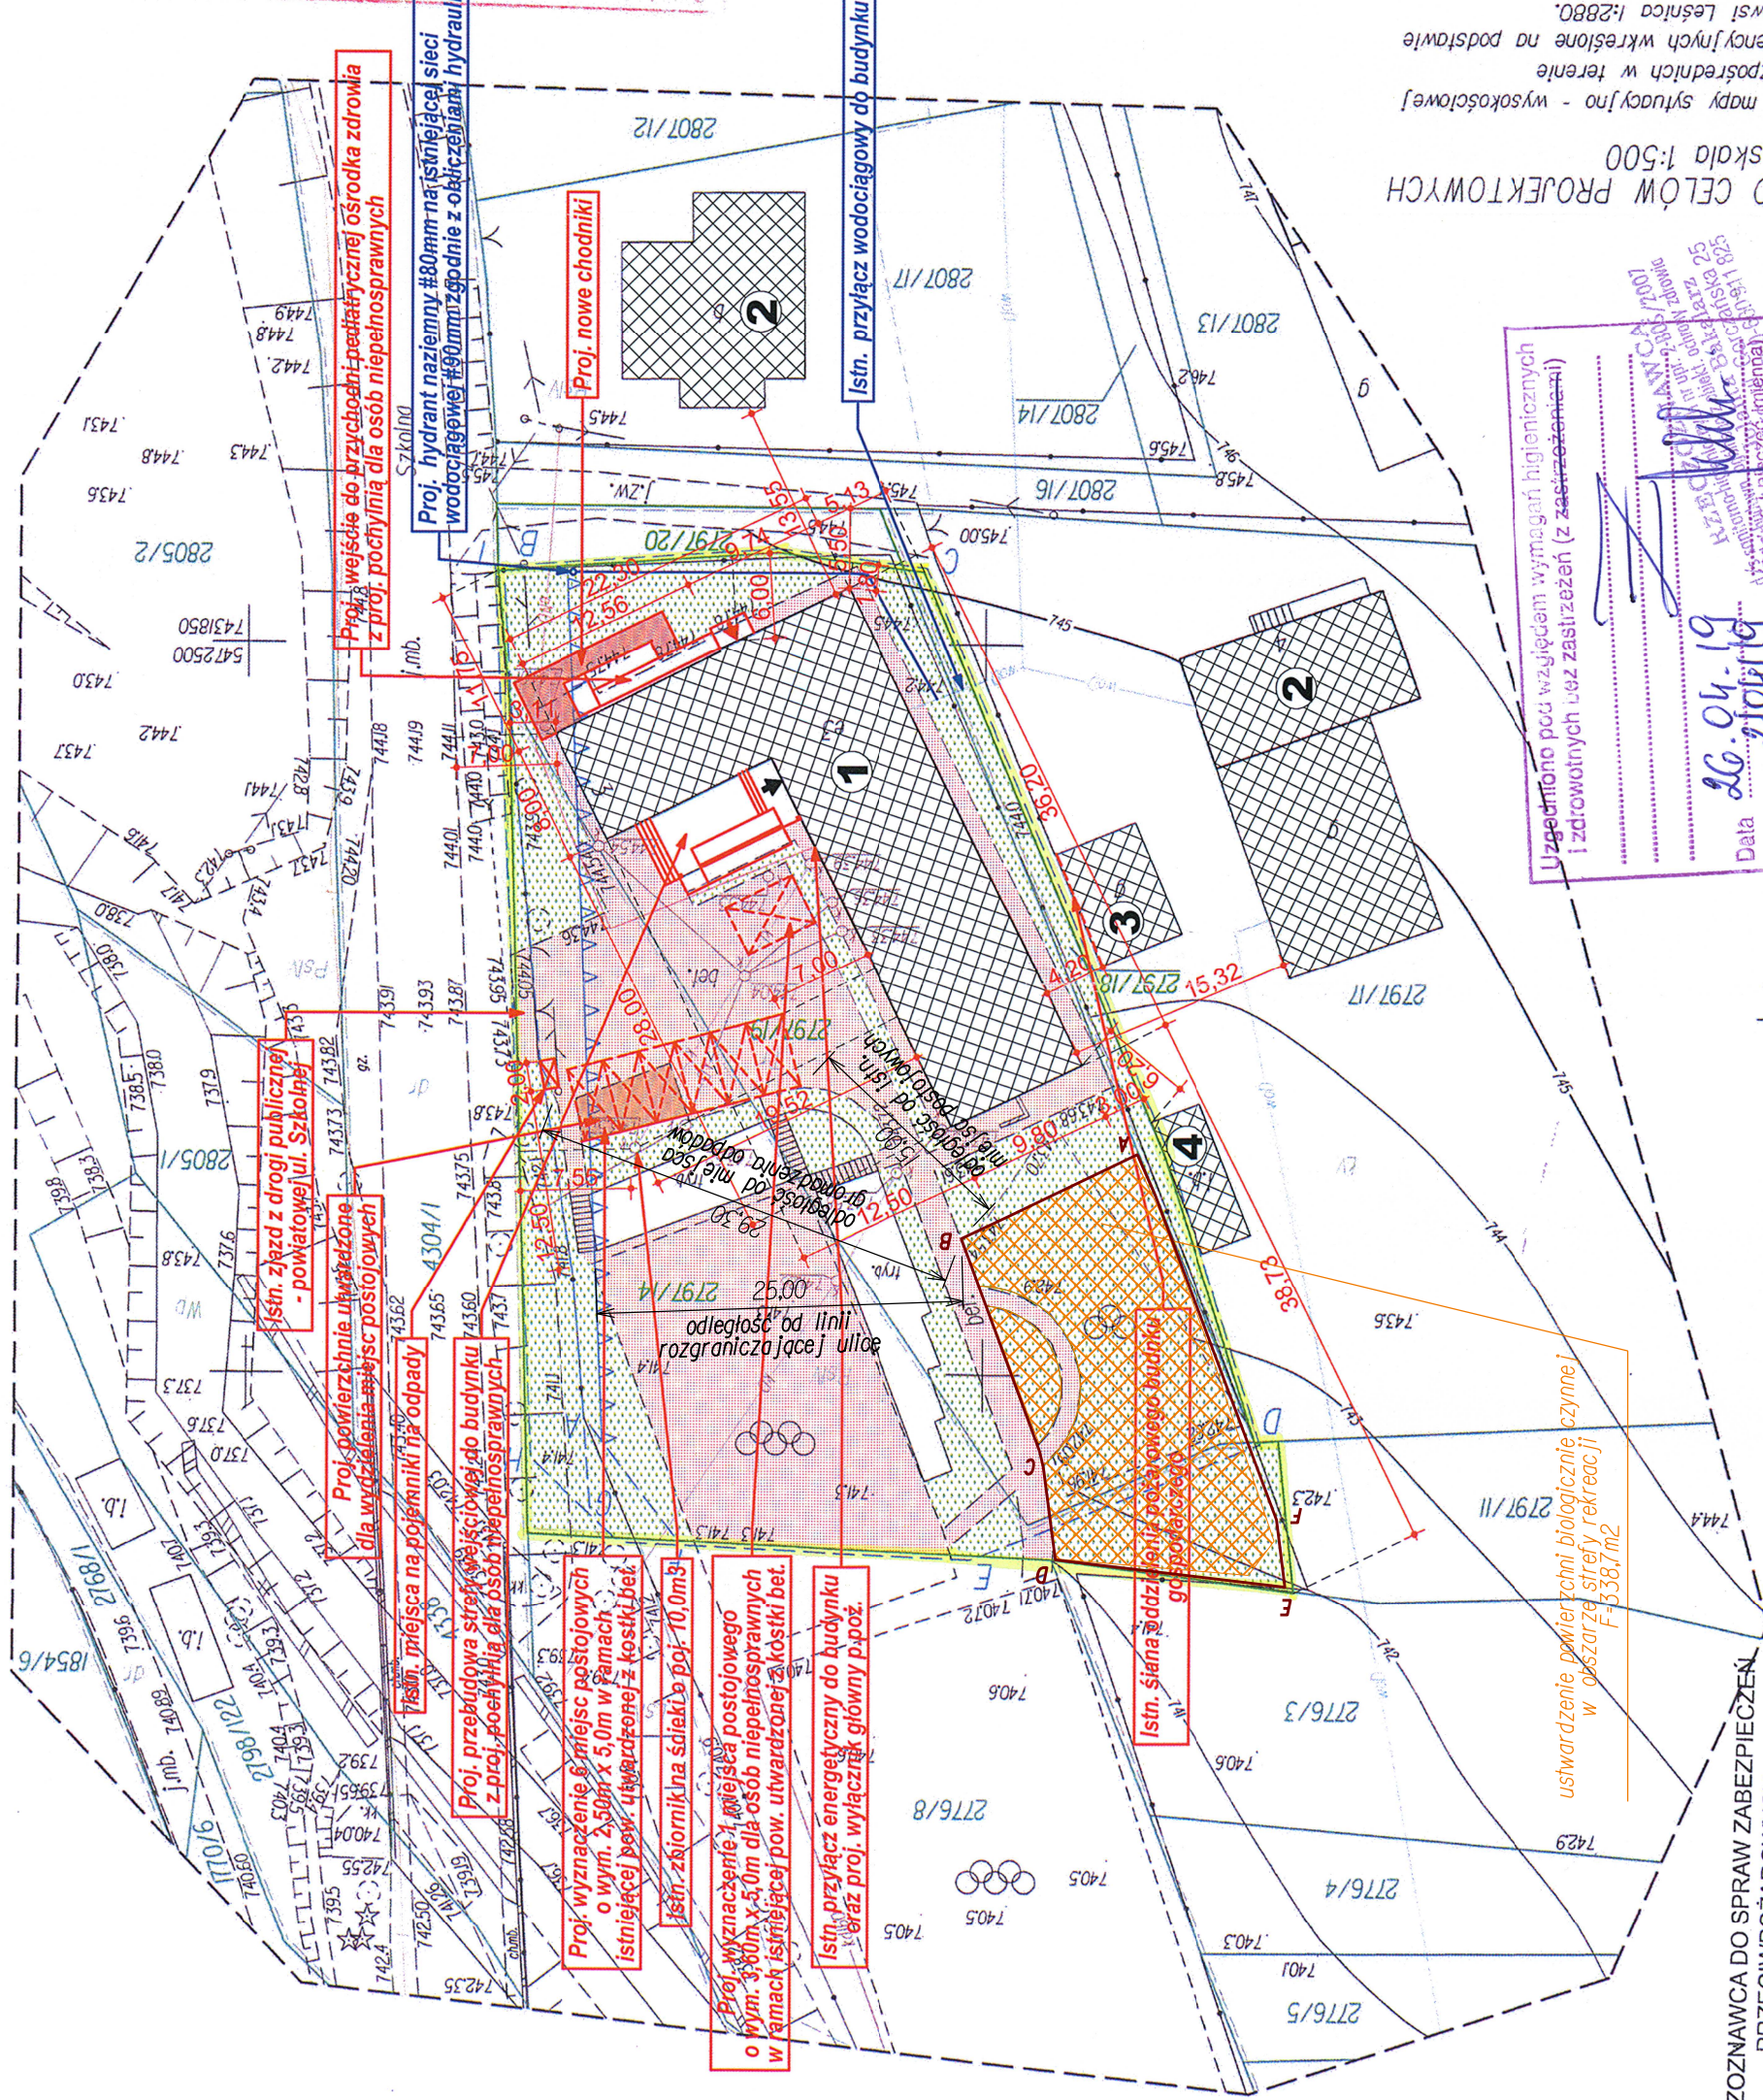

PROJEKT ZAGOSPODAROWANIA TERENU

A) BUDYNEK OBJĘTY PRZEBUDOWĄ I ZMIANA SPOSOBU UŻYTKOWANIA

| Nr | Przeznaczenie budynku | Mat. ścian | Strop | Kontr. dachu | Pokrycie dachu | Kub. m³ | Pow. zab. m² | Pow. użyt. m² | Ilość izb | Pow. całkow. m² | Uwagi |
|----|-------------------------------|------------|-------|--------------|----------------|---------|--------------|---------------|-----------|-----------------|-------|
| 1 | OSRÓDEK ZDROWIA PKT. APTECZNY | MUR. | ŻELB. | DREW. | BLACHA | 1641,85 | 497,53 | 390,56 | --- | 497,53 | ---- |

B) BUDYNKI ISTNIEJĄCE

| Nr | Przeznaczenie budynku | Mat. ścian | Strop | Kontr. dachu | Pokrycie dachu | Stan techniczny i uwagi |
|----|-----------------------|------------|-------|--------------|----------------|-------------------------|
| 2 | MIESZKALNY | MUR. | ŻELB. | DREW. | BLACHA | DOBRY |
| 3 | GOSPODAR. | MUR. | ŻELB. | DREW. | BLACHA | DOBRY |
| 4 | WIATA | ---- | ---- | DREW. | BLACHA | DOBRY |

ORIENTACJA:



LEGENDA:

- Proj. bud do realizacji
- Bud do realizacji w II etapie
- Budynki do wyburzenia
- Istn. bud. z mat. palnych
- Istn. bud. z mat. niepalnych
- Gr. działki -obszar opracow.
- Proj. wjazd na działkę
- Ogrózenie
- Drogi, dojazdy, ulice, place postojowe
- Wodociąg
- Ślup, linia elektryczna NN
- Ślup, linia teletechniczna
- Kabel elektryczny NN
- Kanalizacja
- Pow. trawiasta działki
- Wejścia do budynku
- Śmietnik
- Poziom podłogi parteru ±0.00 (m. n. p. m.)

| | | |
|-------------------|---|--|
| OBIEKT | PRZEBUDOWA I ZMIANA SPOSOBU UŻYTKOWANIA CZĘŚCI BUDYNKU SZKOŁY PODSTAWOWEJ NA CELE OSRÓDKA ZDROWIA I PUNKTU APTECZNEGO Z INFRASTRUKTURA TECHNICZNA | Projektował: mgr inż. arch. Wojciech Ustępując-Chyc upr. bud. MP-01454/2015 W SPEC. ARCHITEKTONICZNEJ ul. Kurierów/Tatrzańskich 9 34-500 Zakopane tel.: (+48) 600 235 418 |
| LOKALIZACJA | LEŚNICA, UL. SZKOŁNA 3 DZIAŁKI NR EWID. 2797/18, 2797/19, 2797/14, | Sprzedaż: <i>FLUGAŁEŚZ GRZYŁAK</i> uprawnienia budowlane do projektowania bez ograniczeń w specjalności architektonicznej w ograniczonym zakresie w specjalności konstrukcyjnej oraz kierownika robótami budowlanymi nr ewid: UAN-7342-40/93 |
| PRZEDMIOT RYSUNKU | Proj. zagosp. terenu | Data: 04.2019r. Skala: 1 : 500 Branża: ARCH. |
| INWESTOR | GMINA BUKOWINA TATRZAŃSKA ZAM. UL. DŁUGA 144 34-530 BUKOWINA TATRZAŃSKA | Nr rys. 1 |