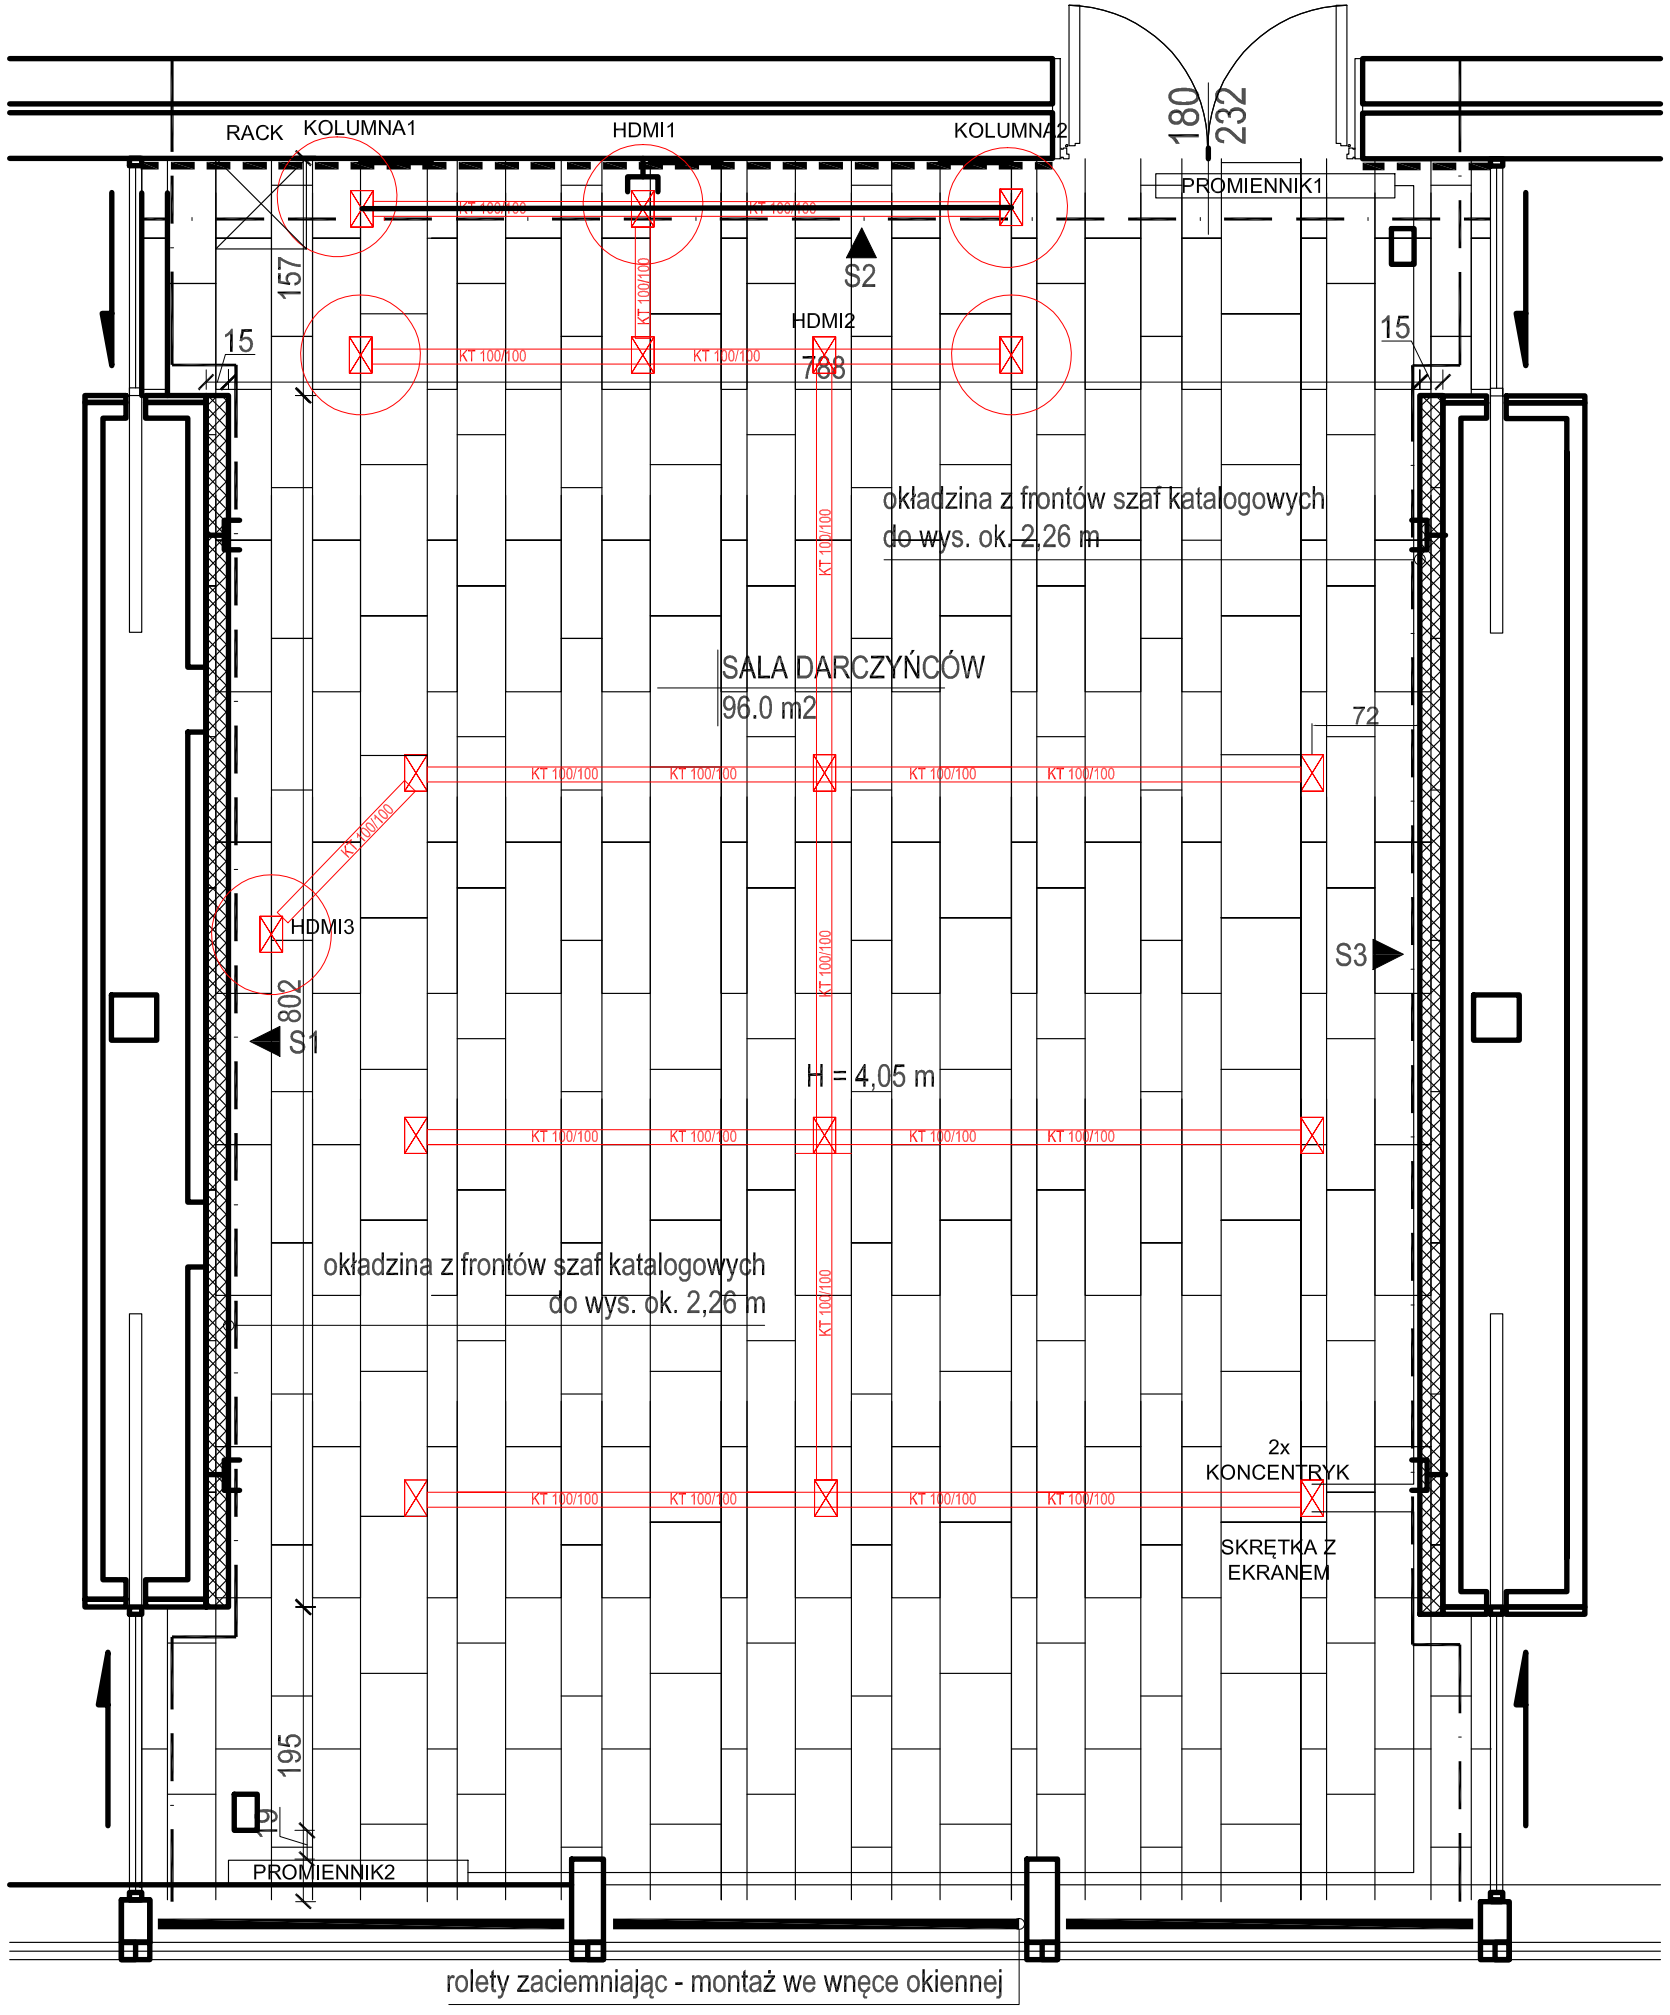

LEGENDA:

- wykończenie ściany - okładzina kamienna istniejąca, pow. wys. 3,30 malowanie w kolorze czarnym
- wykończenie ściany - okładzina z frontów szaf katalogowych gr. 15 cm do poz. ok. 2,26 m, powyżej malowanie w kolorze czarnym

gniazda wg branży elektrycznej i teletechnicznej:

- zestaw gniazd nad sufitem podwieszanym
- zestaw gniazd naściennych 30 cm nad posadzką (w osi)
- floorbox - pokrywa analogiczna do posadzki, zlicowana.
- istniejąca posadzka kamienna do zachowania
  Uwaga! Układ płytek poglądowy. Położenie floorboxów należy dostosować na budowie do układu istniejącej posadzki. Należy unikać umieszczania floorbox na przecięciu płytek posadzkowych.
- instalcja koaksjalna z floorboxa do przestrzeni nad sufitem

JEDNOSTKA PROJEKTOWA:

ARB-DOMINIK BUDYN | UL.FELICJANEK 8/11 31-104 KRAKOW

TELEFON: +48 604 423173 E-MAIL: e-arb@wp.pl

FAZA / PHASE

PROJEKT ARANŻACJI pom.16

TYTUŁ / PROJECT TITLE

„Opracowanie aranżacji Sali wielofunkcyjnej pod kątem multimediów w ramach projektu pn.: „Pełna czytelnia Rzeczypospolitej”, w ramach VII Priorytetu Kultura, Działania 7.1 Infrastruktura kultury i turystyki kulturowej Programu Fundusze Europejskie na Infrastrukturę, Klimat, Środowisko 2021-2027

ADRES / ADDRESS

al. Niepodległości 213, 02-086 Warszawa
j. ewid. 146506_8; obręb ewid. 2-01-06; dz. ewid. nr 21

BRANŻA / INDUSTRY

ARCHITEKTURA / MULTIMEDIA

INWESTOR / CLIENT

Biblioteka Narodowa, al. Niepodległości 213
02-086 Warszawa

PROJEKTANT / DESIGNED BY	NR DEC. O NADANIU UPRAWNIEŃ	PODPIS / SIGNATURE
MGR INŻ. ARCH. DOMINIK BUDYN SPECJALNOŚĆ / SPECIALTY: *Uprawnienia budowlane do projektowania bez ograniczeń w specjalności architektonicznej*	MPOIA 120/2017	
SPRAWDZAJĄCY / VERIFIED BY SPECJALNOŚĆ / SPECIALTY	NR DEC. O NADANIU UPRAWNIEŃ	PODPIS / SIGNATURE
OPRACOWANIE / DRAFTED BY ARCH. MAGDALENA KALETA		PODPIS / SIGNATURE

TEMAT / SUBJECT	NR RYSUNKU / DRAWING NUMBER	REWIZJA
RZUT LOKALIZACJA FLOORBOXÓW	PW01	

DATA / DATE	SKALA / SCALE
KWIECIEŃ 2024	1:50