



Profil podłużny - ul. Kościelna

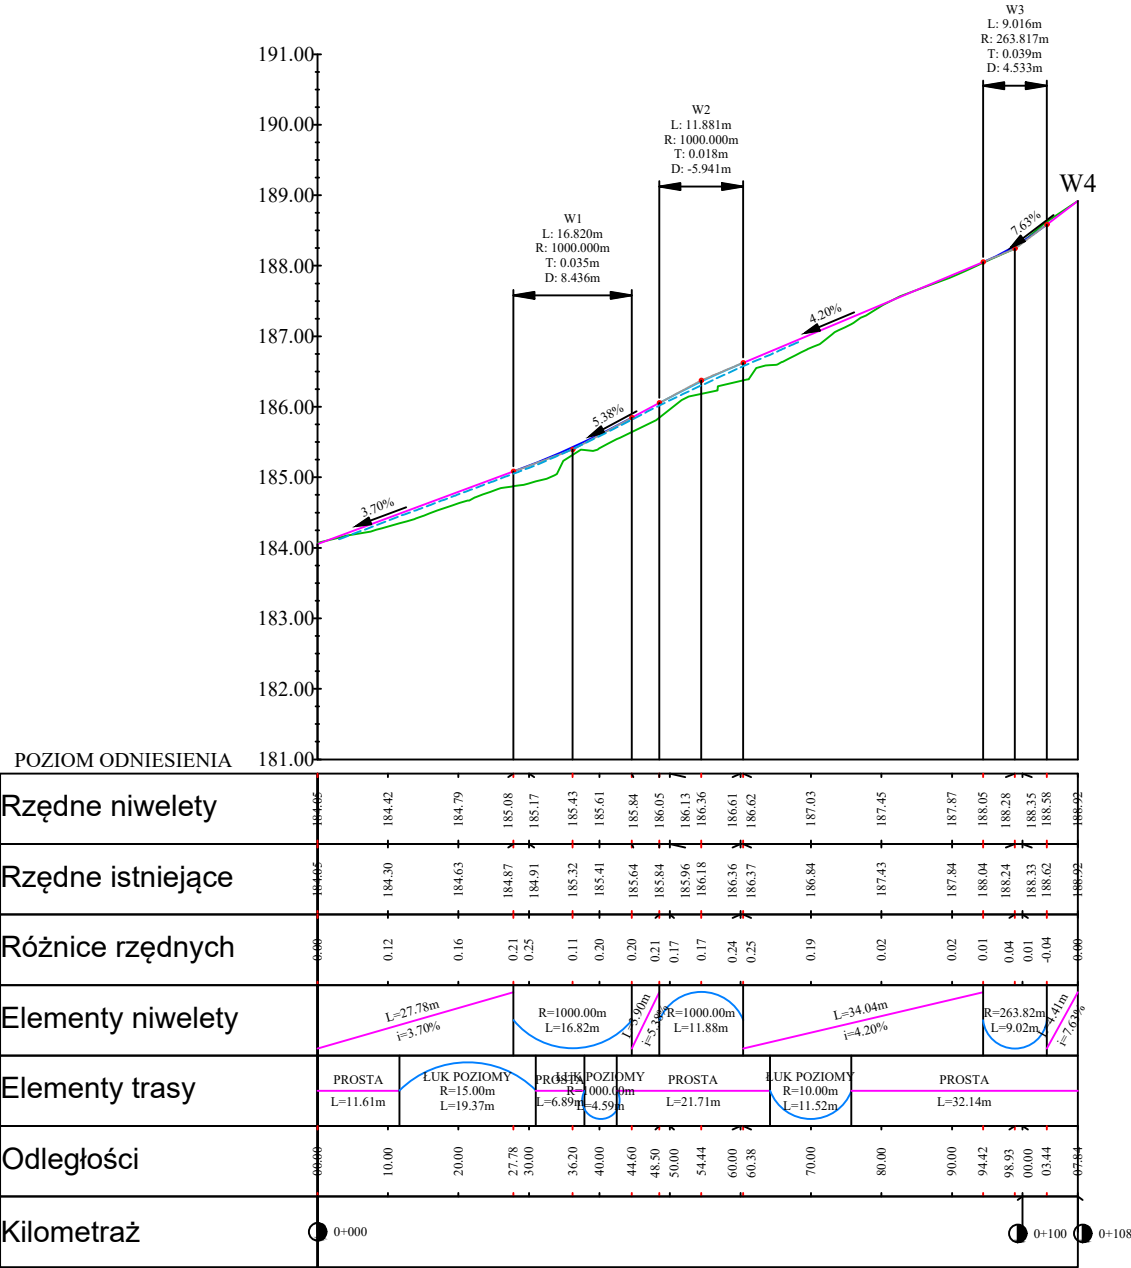


- niweleta osi jezdni
- niweleta korytka ściekowego



a-via Adam Ozimina
ul. Dębowa 5a
55-120 Oborniki Śląskie

tel. 602470302
NIP.916-161-86-88



Gmina Oborniki Śląskie
ul. Trzebnicka 1
55-120 Oborniki Śl.

Przebudowa drogi gminnej wewnętrznej ul. Kościelna w miejscowości Kuraszków

Temat rysunku: Profil podłużny

Lokalizacja: ul. Kościelna dz. nr 265/2 AM-1 obr Kuraszków (0007) Gmina Oborniki Śląskie (022001-5)

Branża: Drogi

Studium: Projekt zagospodarowania terenu

Zespół projektowy

Uprawnienia

Podpis

mgr inż. Adam Ozimina

DOŚ/0345/PBD/17

Skala: 1:100/1000

Data: Sierpień 2023r.

Nr rysunku 4