


# RZUT PARTERU 1:100

ROZBIÓRKA – INWENTARYZACJA

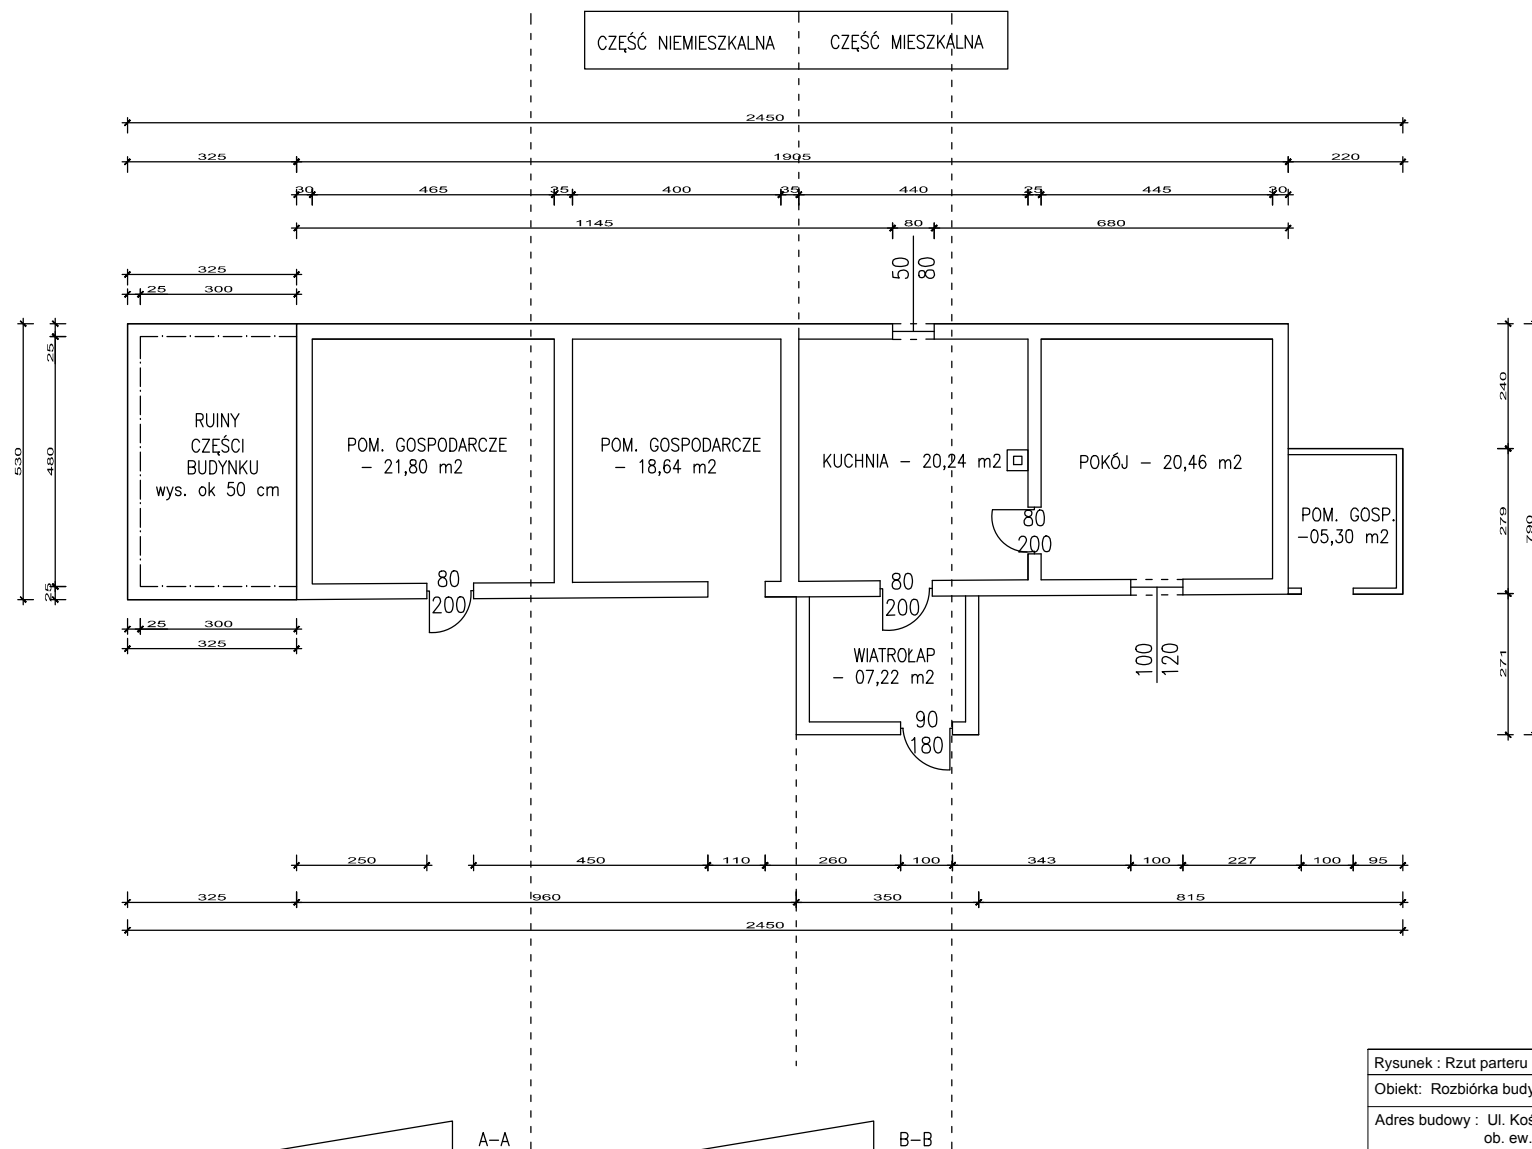

Rysunek : Rzut parteru - inwentaryzacja	Nr 1
Obiekt: Rozbiórka budynku mieszkalno-gospodarczego	
Adres budowy : Ul. Kościuszki 12, 87-880 Brześć Kujawski ob. ew. Miasto Brześć Kuj.1, dz. nr 267/14	
Inwestor : Gmina Brześć Kuj. Ul. Pl. Władysława Łokietka 1	
Branża : Architektura / Stadium PB	Skala 1: 100
Projektant :	
Data oprac. : 30-08-2024	