



Rzut parteru  
inventaryzacja  
skala 1:100

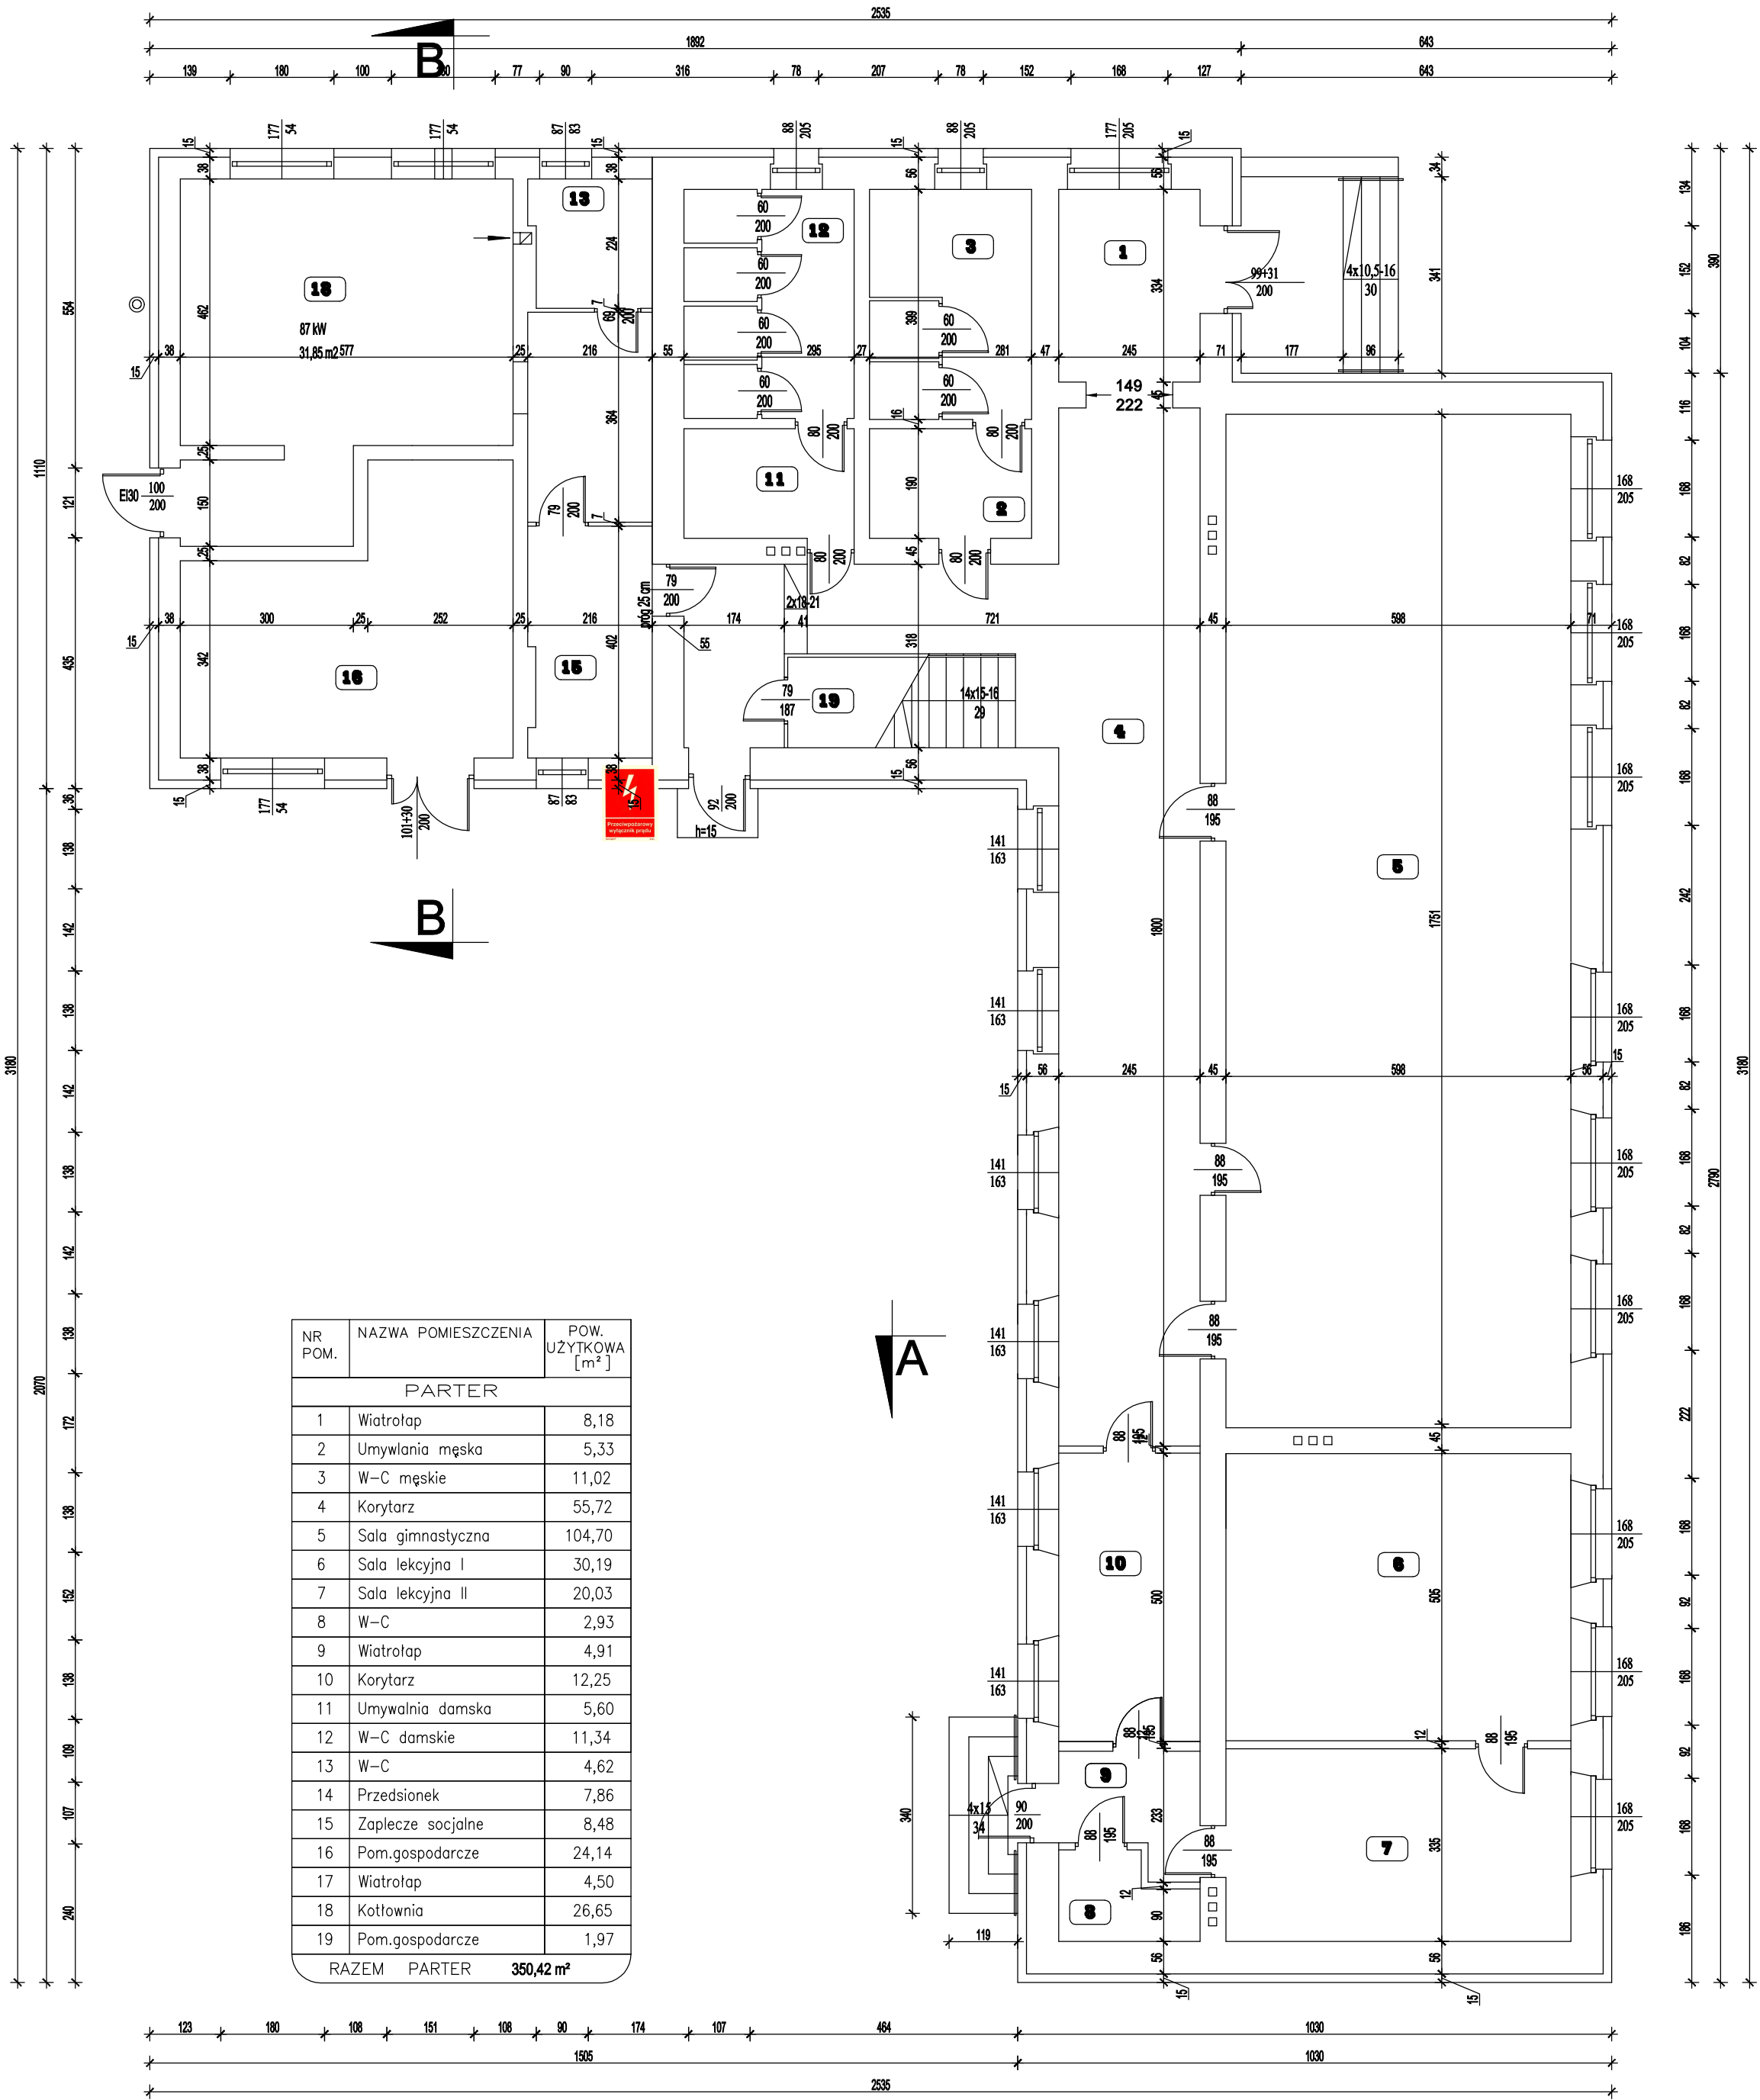

|                            |   |  |               |
|----------------------------|---|--|---------------|
| Nazwa obiektu budowlanego: | Zmiana sposobu użytkowania części pomieszczeń szkoły podstawowej z jej przebudową na dwa oddziały przedszkolne wraz z rozbudową o schody zewnętrzne i pochylnię |  |               |
| Adres obiektu budowlanego: | Zakrzyn, gm.Lisków, działka nr 642/2  |  |               |
| Tytuł (nazwa) rysunku:     | Rzut parteru - inventaryzacja   |  | Skala rysunku |
|                            |   |  | 1:100         |
| Funkcja:                   | Imię, nazwisko i specjalność  |  | Nr upr. bud.  |
|                            |   |  | Podpis i data |
| Opracował:                 | mgr inż. arch. Przemysław Sturgólewski  |  | 07            |
|                            | Specjalność architektoniczna  |  | 2021          |


**Rzut I piętra**  
inwentaryzacja  
skala 1:100

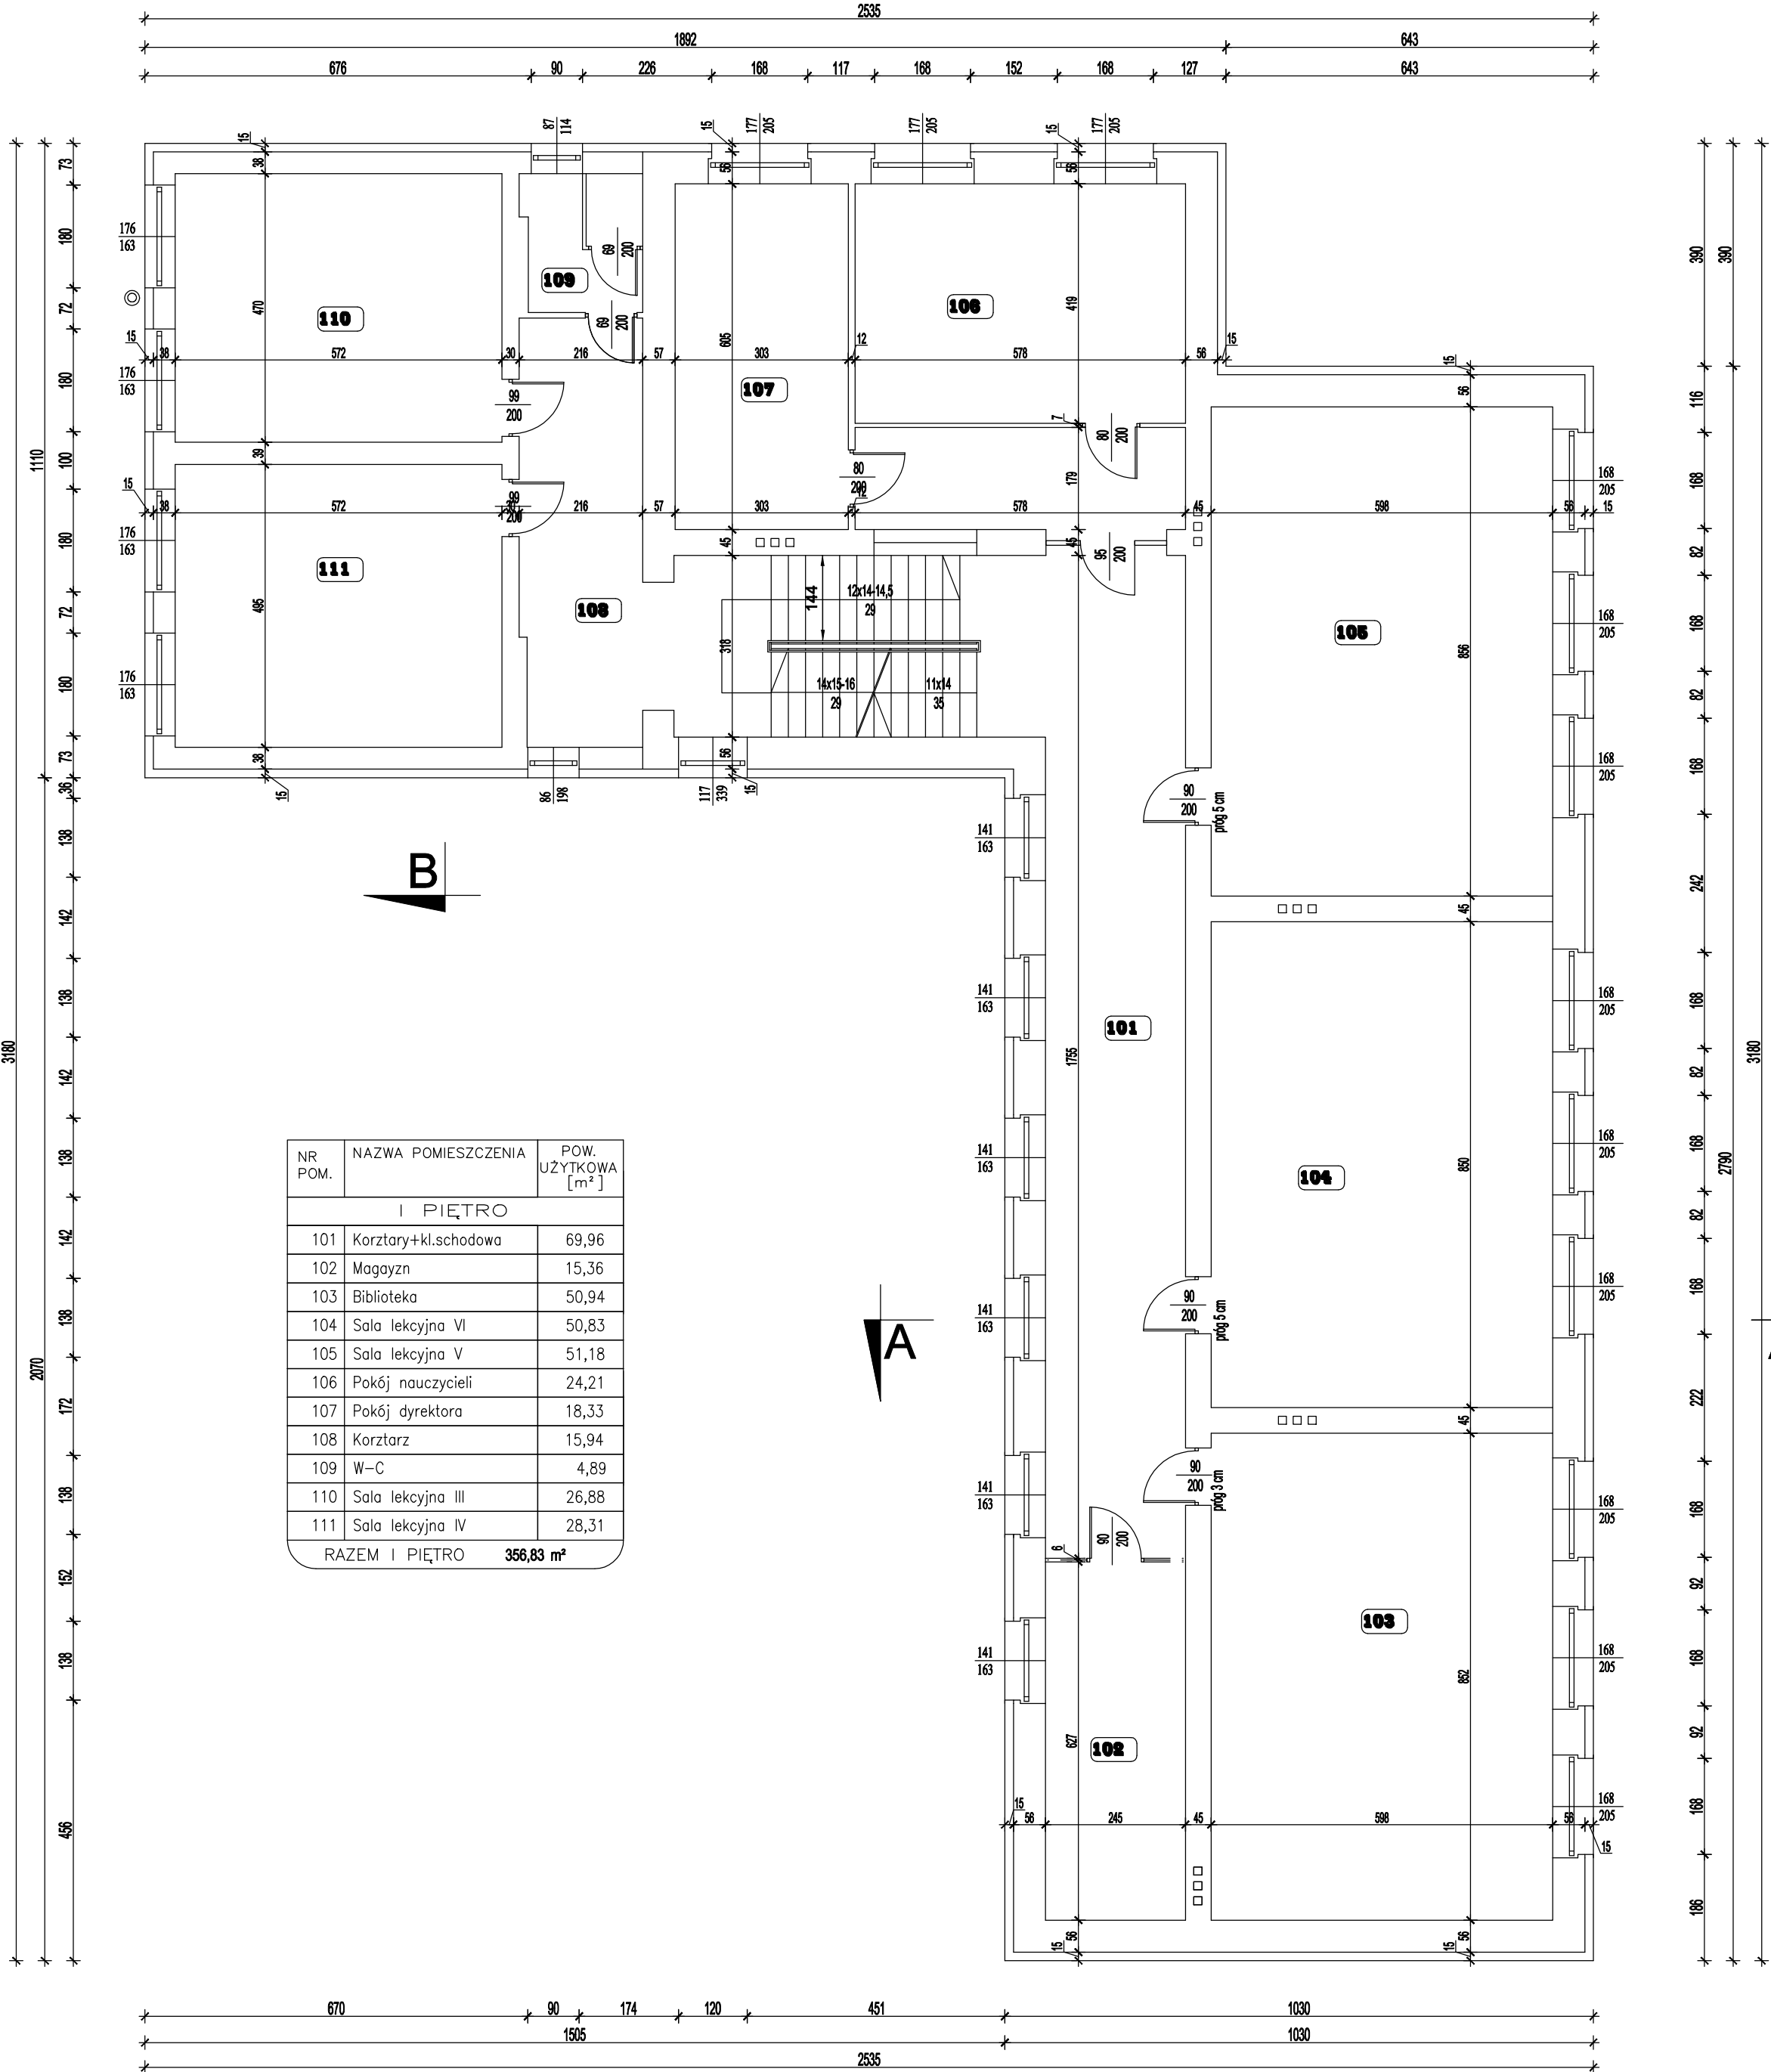

| NR<br>POM.     | NAZWA POMIESZCZENIA  | POW.<br>UŻYTKOWA<br>[m <sup>2</sup> ] |
|----------------|----------------------|---------------------------------------|
| I PIĘTRO       |                      |                                       |
| 101            | Korzysty+kl.schodowa | 69,96                                 |
| 102            | Magazyn              | 15,36                                 |
| 103            | Biblioteka           | 50,94                                 |
| 104            | Sala lekcyjna VI     | 50,83                                 |
| 105            | Sala lekcyjna V      | 51,18                                 |
| 106            | Pokój nauczycieli    | 24,21                                 |
| 107            | Pokój dyrektora      | 18,33                                 |
| 108            | Korridor             | 15,94                                 |
| 109            | W-C                  | 4,89                                  |
| 110            | Sala lekcyjna III    | 26,88                                 |
| 111            | Sala lekcyjna IV     | 28,31                                 |
| RAZEM I PIĘTRO |                      | 356,83 m <sup>2</sup>                 |


|                            |   |              |  |               |       |                |   |
|----------------------------|---|--------------|--|---------------|-------|----------------|---|
| Nazwa obiektu budowlanego: | Zmiana sposobu użytkowania części pomieszczeń szkoły podstawowej z jej przebudową na dwa oddziały przedszkolne wraz z rozbudową o schody zewnętrzne i pochylnię |              |  |               |       |                |   |
| Adres obiektu budowlanego: | Zakrzew, gm.Lisków, działka nr 642/2  |              |  |               |       |                |   |
| Tytuł (nazwa) rysunku:     | Rzut i piętra - inwentaryzacja  |              | <table><tr><td>Skala rysunku</td><td>1:100</td></tr><tr><td>Numery rysunku</td><td>2</td></tr></table> | Skala rysunku | 1:100 | Numery rysunku | 2 |
| Skala rysunku              | 1:100   |              |  |               |       |                |   |
| Numery rysunku             | 2   |              |  |               |       |                |   |
| Funkcja:                   | Imię, nazwisko i specjalność  | Nr upr. bud. | Podpis i data  |               |       |                |   |
| Opracował:                 | mgr inż. arch. Przemysław Sturgolewski<br>Specjalność architektoniczna  | 393/07       | 07<br>2021   |               |       |                |   |

Rzut II piętra  
inwentaryzacja  
skala 1:100

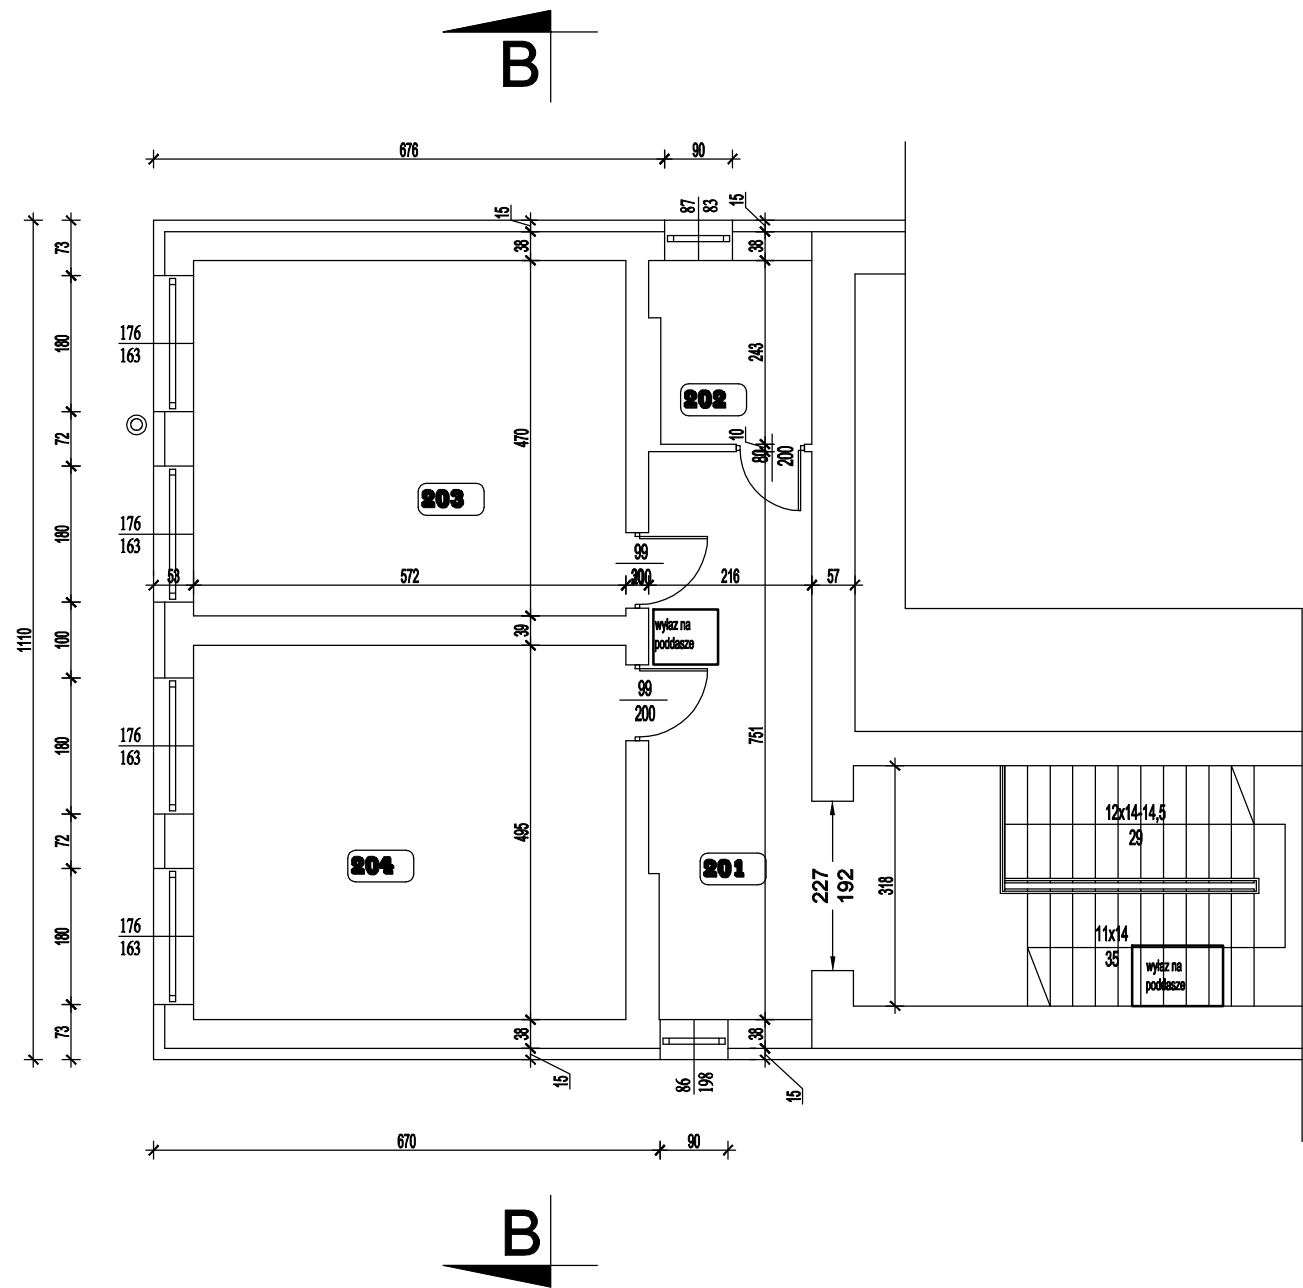


| NR POM.         | NAZWA POMIESZCZENIA  | POW. UŻYTKOWA [m <sup>2</sup> ] |
|-----------------|----------------------|---------------------------------|
| II PIĘTRO       |                      |                                 |
| 201             | Korztary+kl.schodowa | 24,70                           |
| 202             | W-C                  | 4,89                            |
| 203             | Sala lekcyjna VIII   | 26,88                           |
| 204             | Sala lekcyjna VII    | 28,31                           |
| RAZEM II PIĘTRO |                      | 84,78 m <sup>2</sup>            |

|                            |   |  |               |               |
|----------------------------|---|--|---------------|---------------|
| Nazwa obiektu budowlanego: | Zmiana sposobu użytkowania części pomieszczeń szkoły podstawowej z jej przebudową na dwa oddziały przedszkolne wraz z rozbudową o schody zewnętrzne i pochylnię |  |               |               |
|                            | Adres obiektu budowlanego: Zakrzyn, gm.Lisków, działka nr 642/2   |  |               |               |
| Tytuł (nazwa) rysunku:     | Rzut II piętra - inwentaryzacja   |  | Skala rysunku | 1:100         |
|                            |   |  | Numer rysunku | 3             |
| Funkcja:                   | Imię, nazwisko i specjalność  |  | Nr upr. bud.  | Podpis i data |
| Opracował:                 | mgr inż. arch. Przemysław Sturgólewski<br>Specjalność architektoniczna  |  | 393/70        | 07<br>2021    |

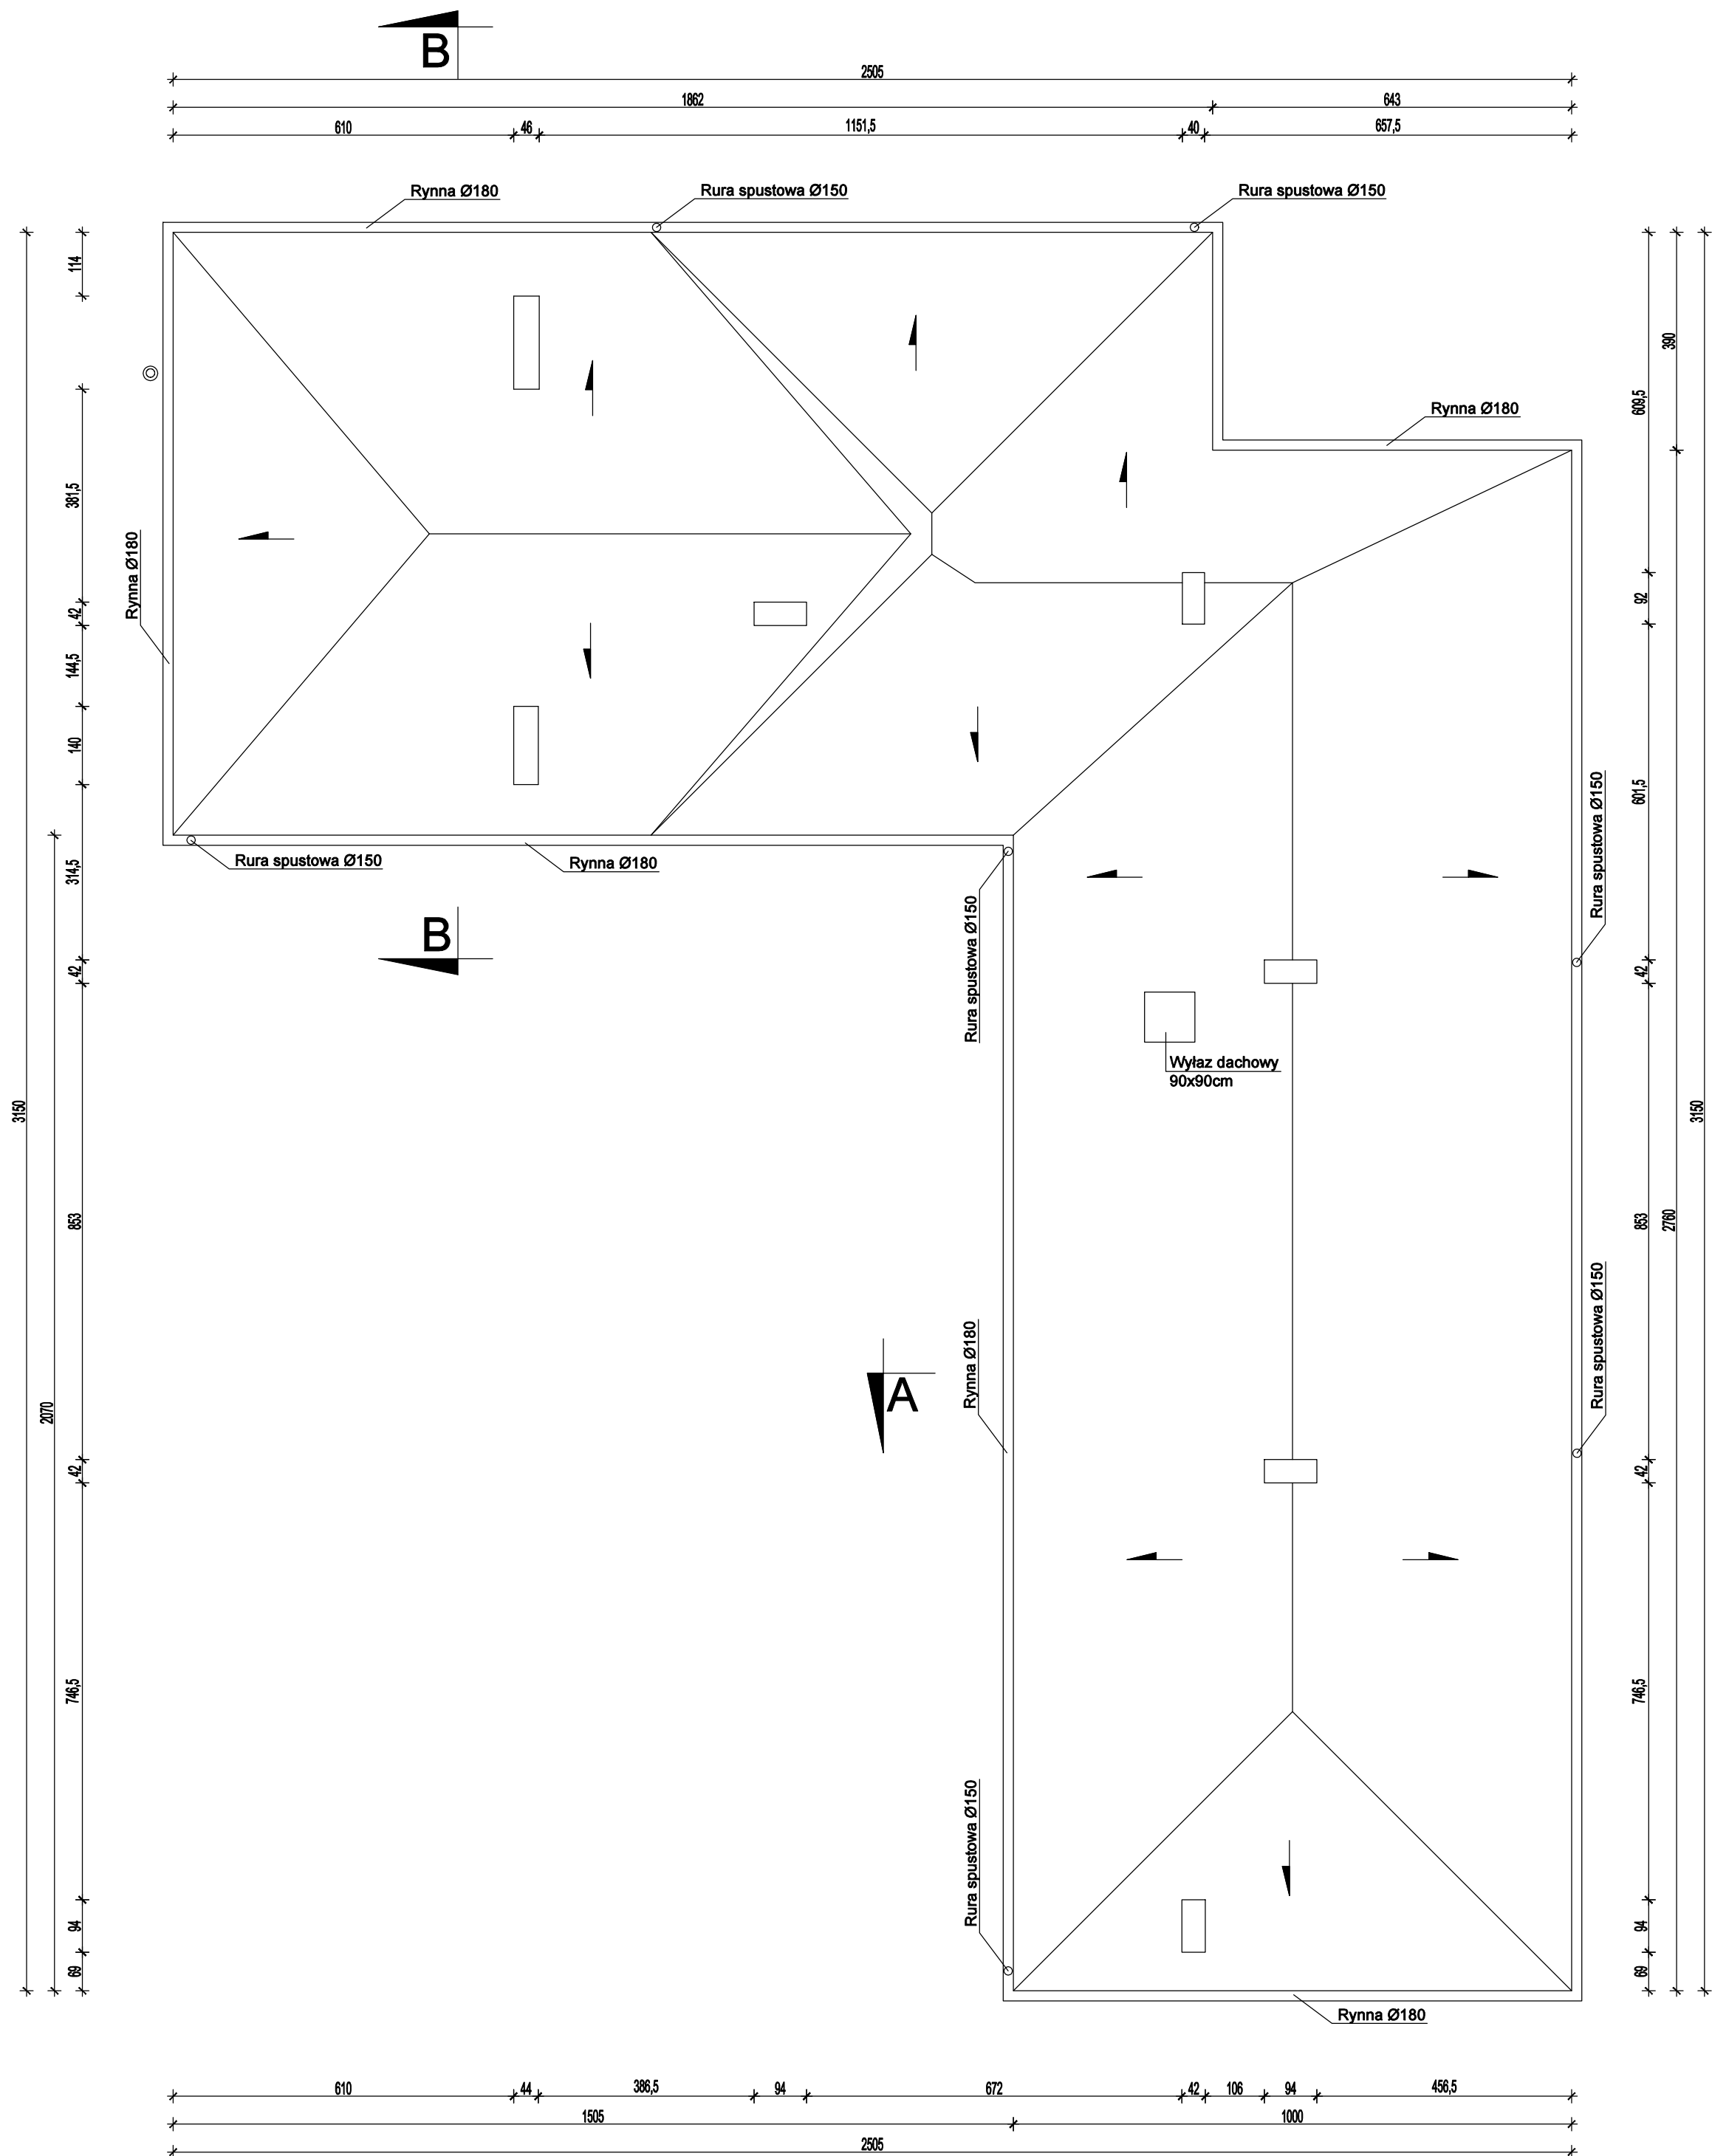


|                            |   |              |               |            |
|----------------------------|---|--------------|---------------|------------|
| Nazwa obiektu budowlanego: | Zmiana sposobu użytkowania części pomieszczeń szkoły podstawowej z jej przebudową na dwa oddziały przedszkolne wraz z rozbudową o schody zewnętrzne i pochylnię |              |               |            |
| Adres obiektu budowlanego: | Zakrzyn, gm.Lisków, działka nr 642/2  |              |               |            |
| Tytuł (nazwa) rysunku:     | Rzut dachu - inwentaryzacja   |              | Skala rysunku | 1:100      |
|                            |   |              | Numer rysunku | 4          |
| Funkcja:                   | Imię, nazwisko i specjalność  | Nr upr. bud. | Podpis i data |            |
| Opracował:                 | mgr inż. arch. Przemysław Sturgólewski<br>Specjalność architektoniczna  | 393/70       |               | 07<br>2021 |



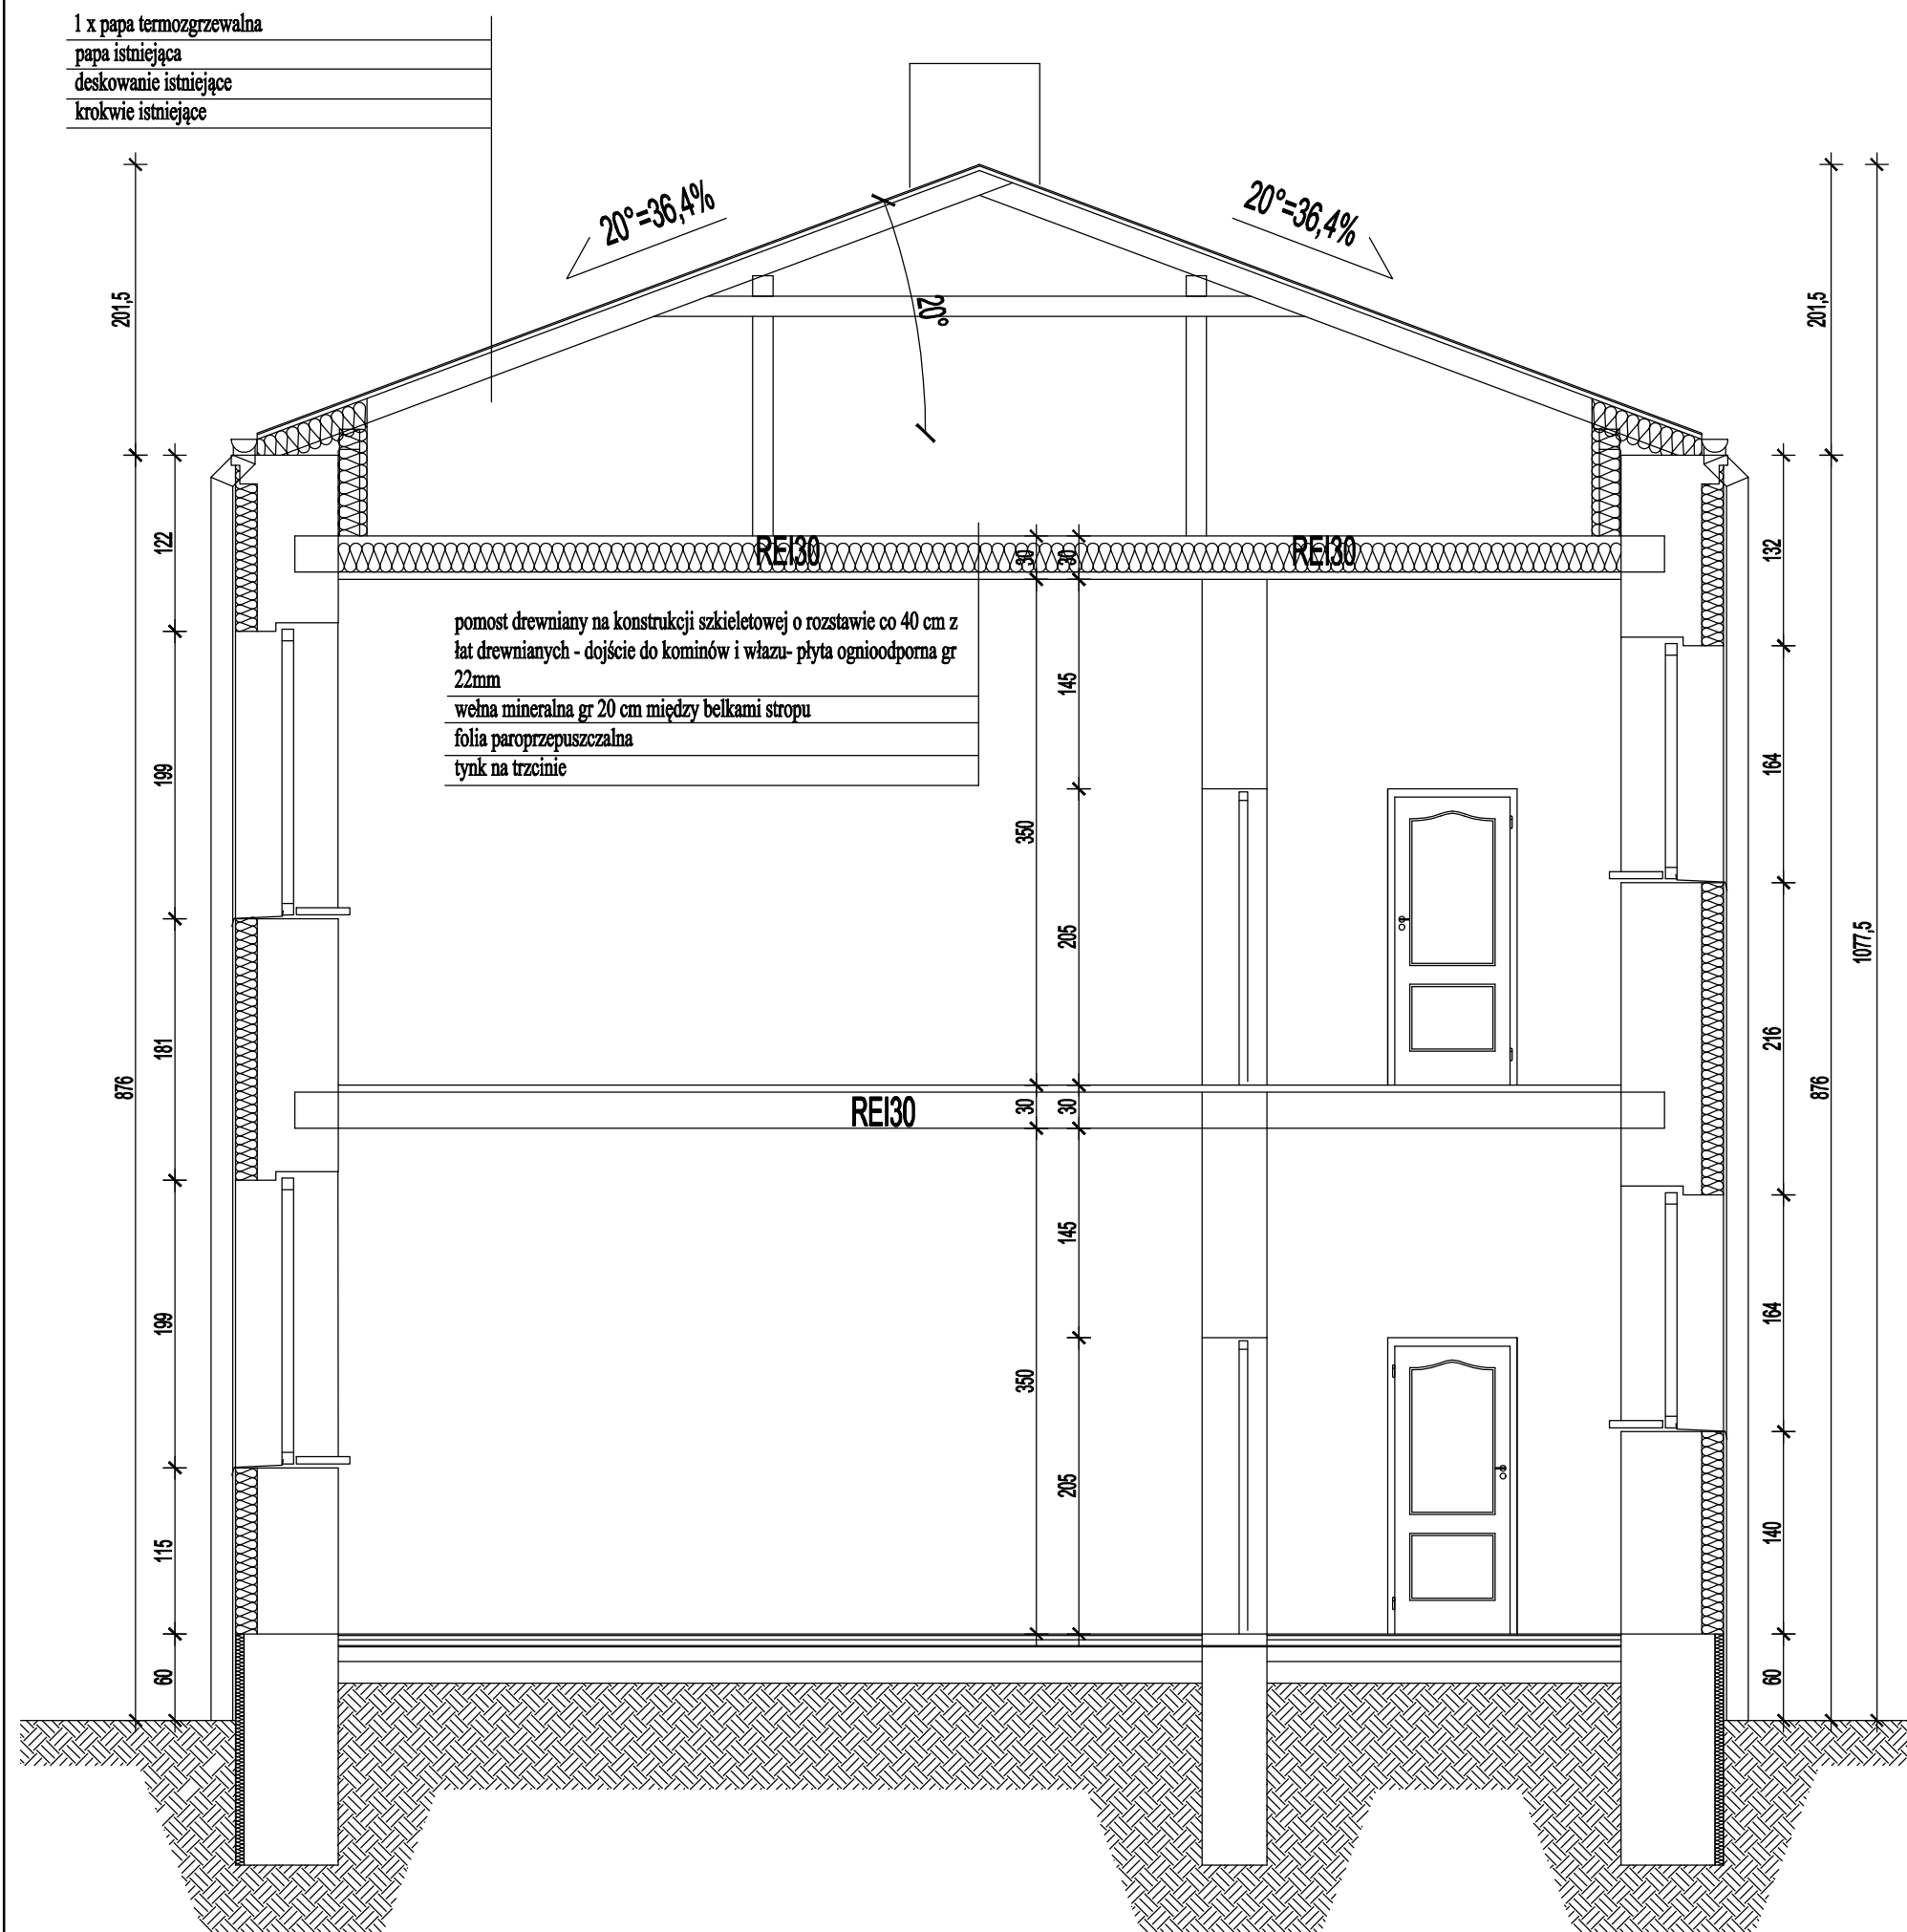


PRZEKRÓJ A-A

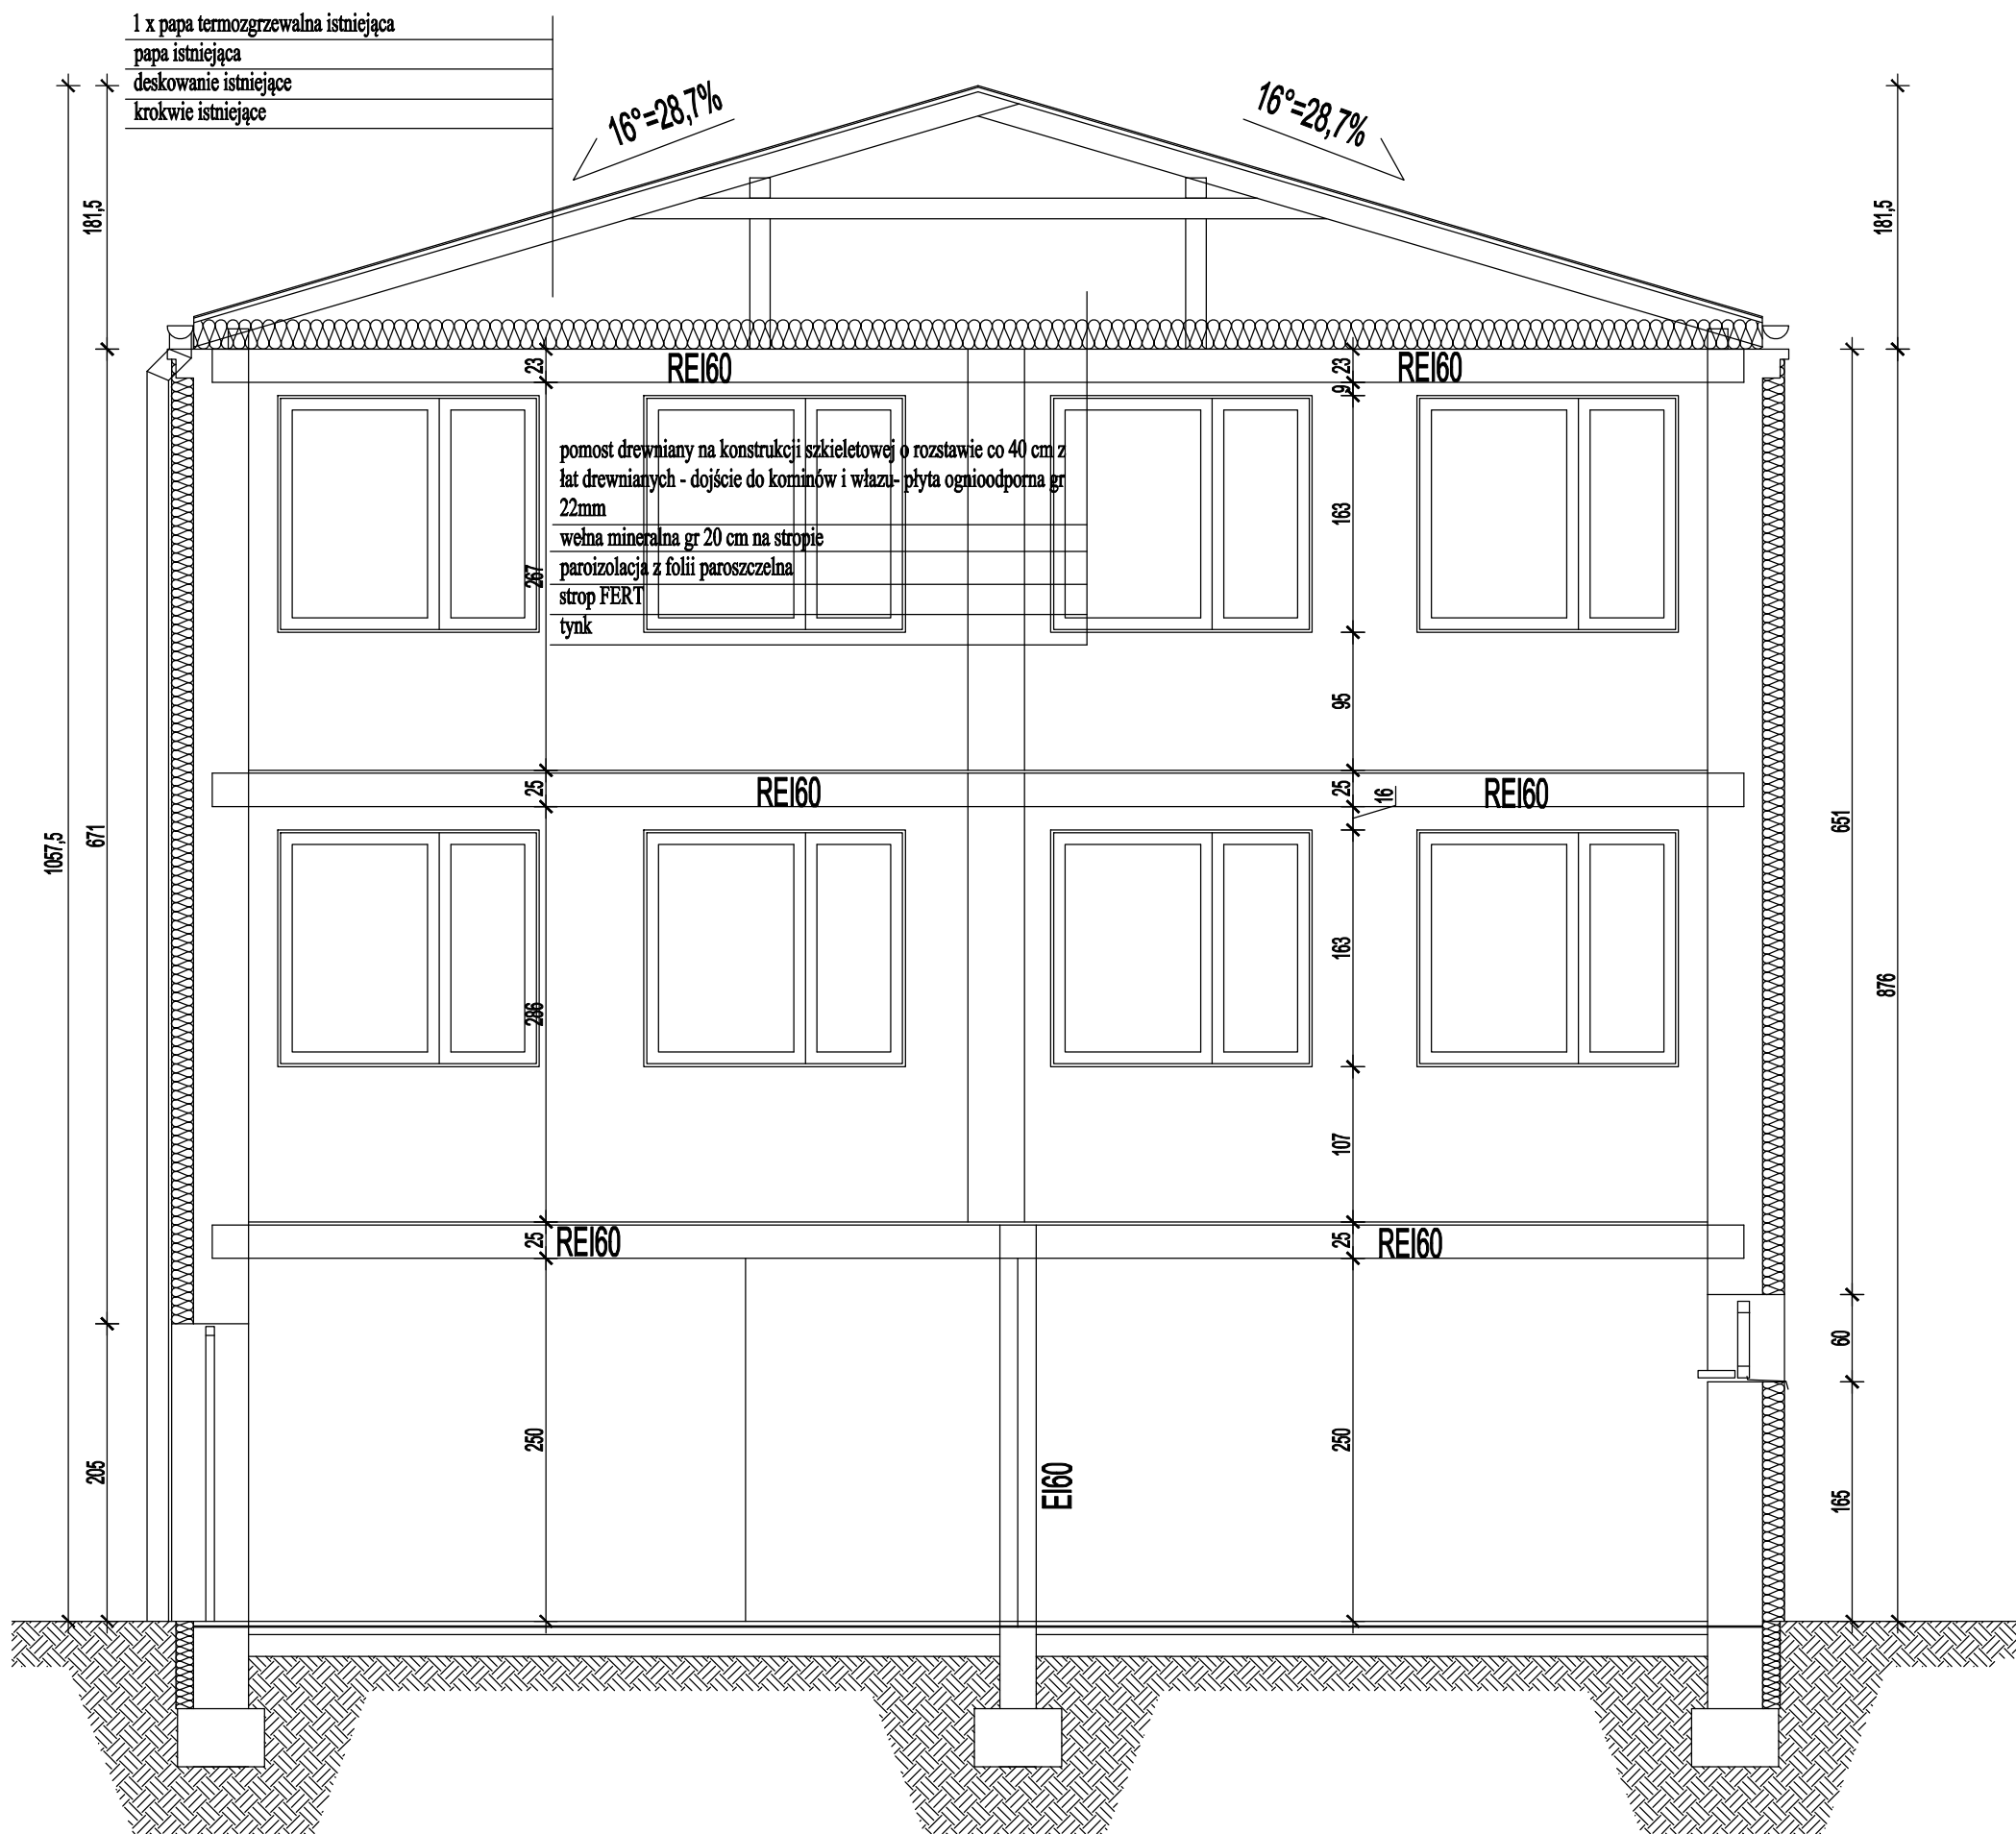


PRZEKRÓJ B-B


|                            |   |               |               |
|----------------------------|---|---------------|---------------|
| Nazwa obiektu budowlanego: | Zmiana sposobu użytkowania części pomieszczeń szkoły podstawowej z jej przebudową na dwa oddziały przedszkolne wraz z rozbudową o schody zewnętrzne i pochylnię |               |               |
| Adres obiektu budowlanego: | Zakrzyn, gm.Lisków, działka nr 642/2  |               |               |
| Tytuł (nazwa) rysunku:     | Przekrój A-A i B-B - inventaryzacja   | Skala rysunku | 1:50          |
| Funkcja:                   | Imię, nazwisko i specjalność  | Nr upr. bud.  | Podpis i data |
| Opracował:                 | mgr inż. arch. Przemysław Sturgólewski<br>Specjalność architektoniczna  | 393/70        | 07<br>2021    |

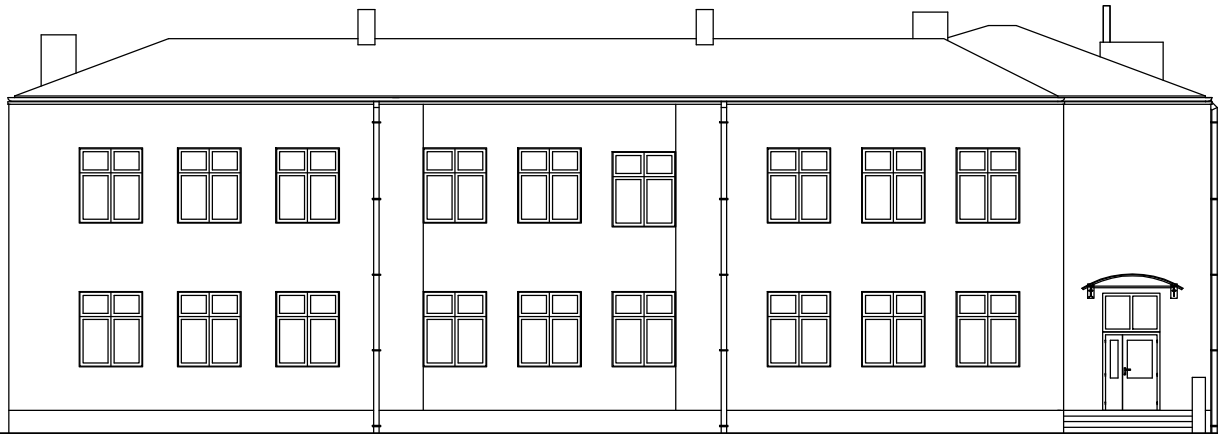


ELEWACJA FRONTOWA

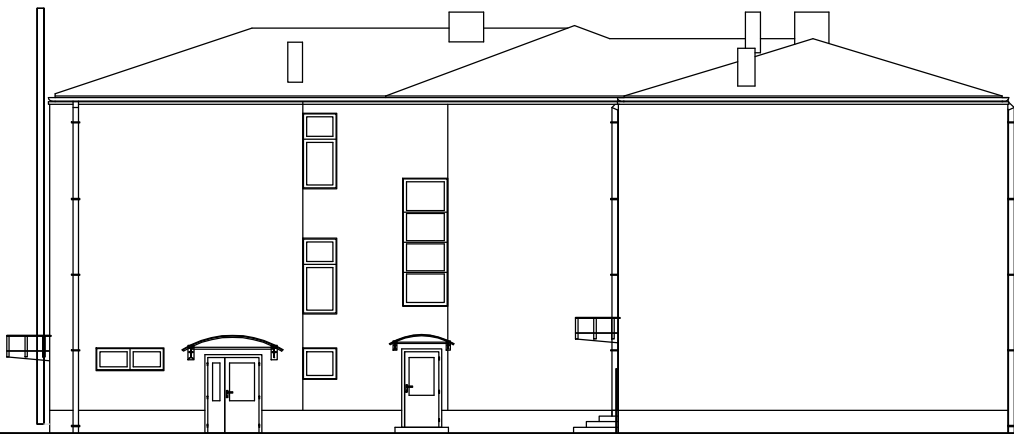

ELEWACJA BOCZNA

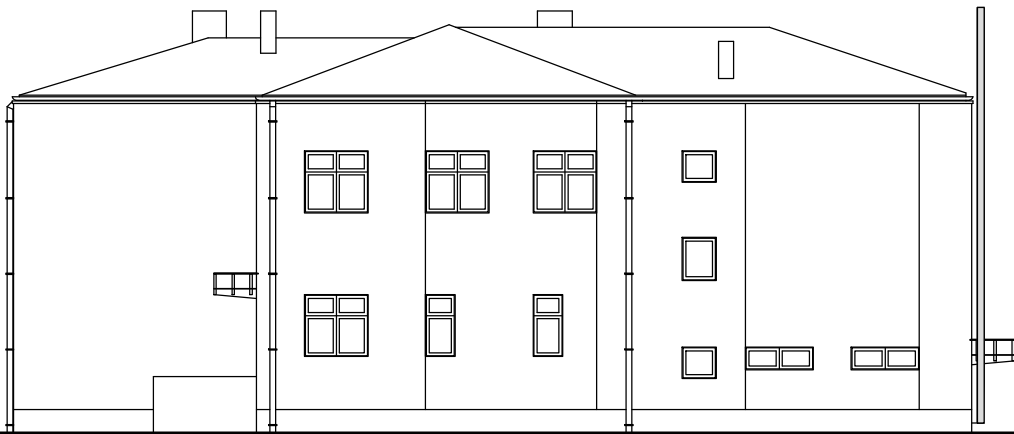


ELEWACJA BOCZNA

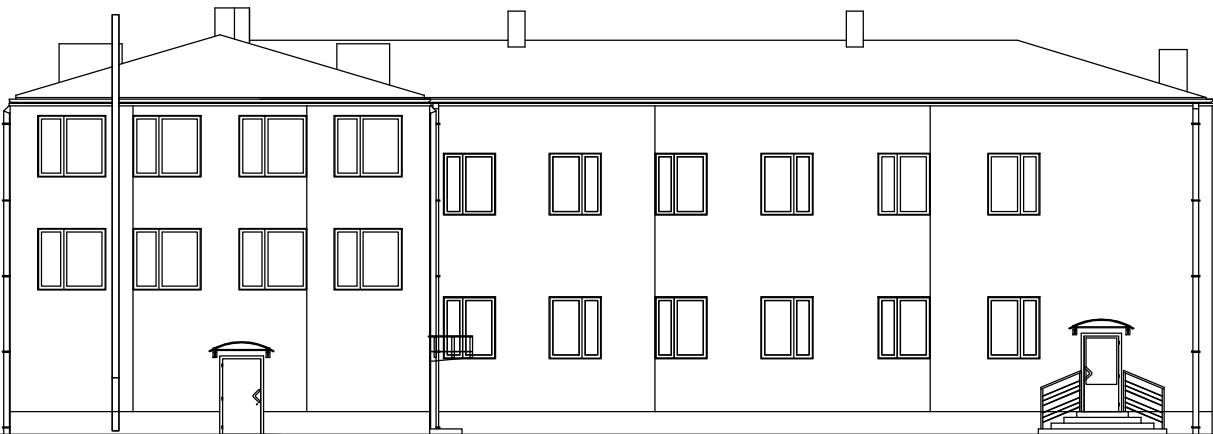

ELEWACJA TYLNA


|                            |   |               |               |            |
|----------------------------|---|---------------|---------------|------------|
| Nazwa obiektu budowlanego: | Zmiana sposobu użytkowania części pomieszczeń szkoły podstawowej z jej przebudową na dwa oddziały przedszkolne wraz z rozbudową o schody zewnętrzne i pochylnię |               |               |            |
| Adres obiektu budowlanego: | Zakrzyn, gm.Lisków, działka nr 642/2  |               |               |            |
| Tytuł (nazwa) rysunku:     | Elewacje - inwentaryzacja   | Skala rysunku | 1:200         |            |
|                            |   | Numer rysunku | 6             |            |
| Funkcja:                   | Imię, nazwisko i specjalność  | Nr upr. bud.  | Podpis i data |            |
| Opracował:                 | mgr inż. arch. Przemysław Sturgólewski<br>Specjalność architektoniczna  | 393/70        |               | 07<br>2021 |

Rzut parteru  
stan projektowany  
skala 1:100

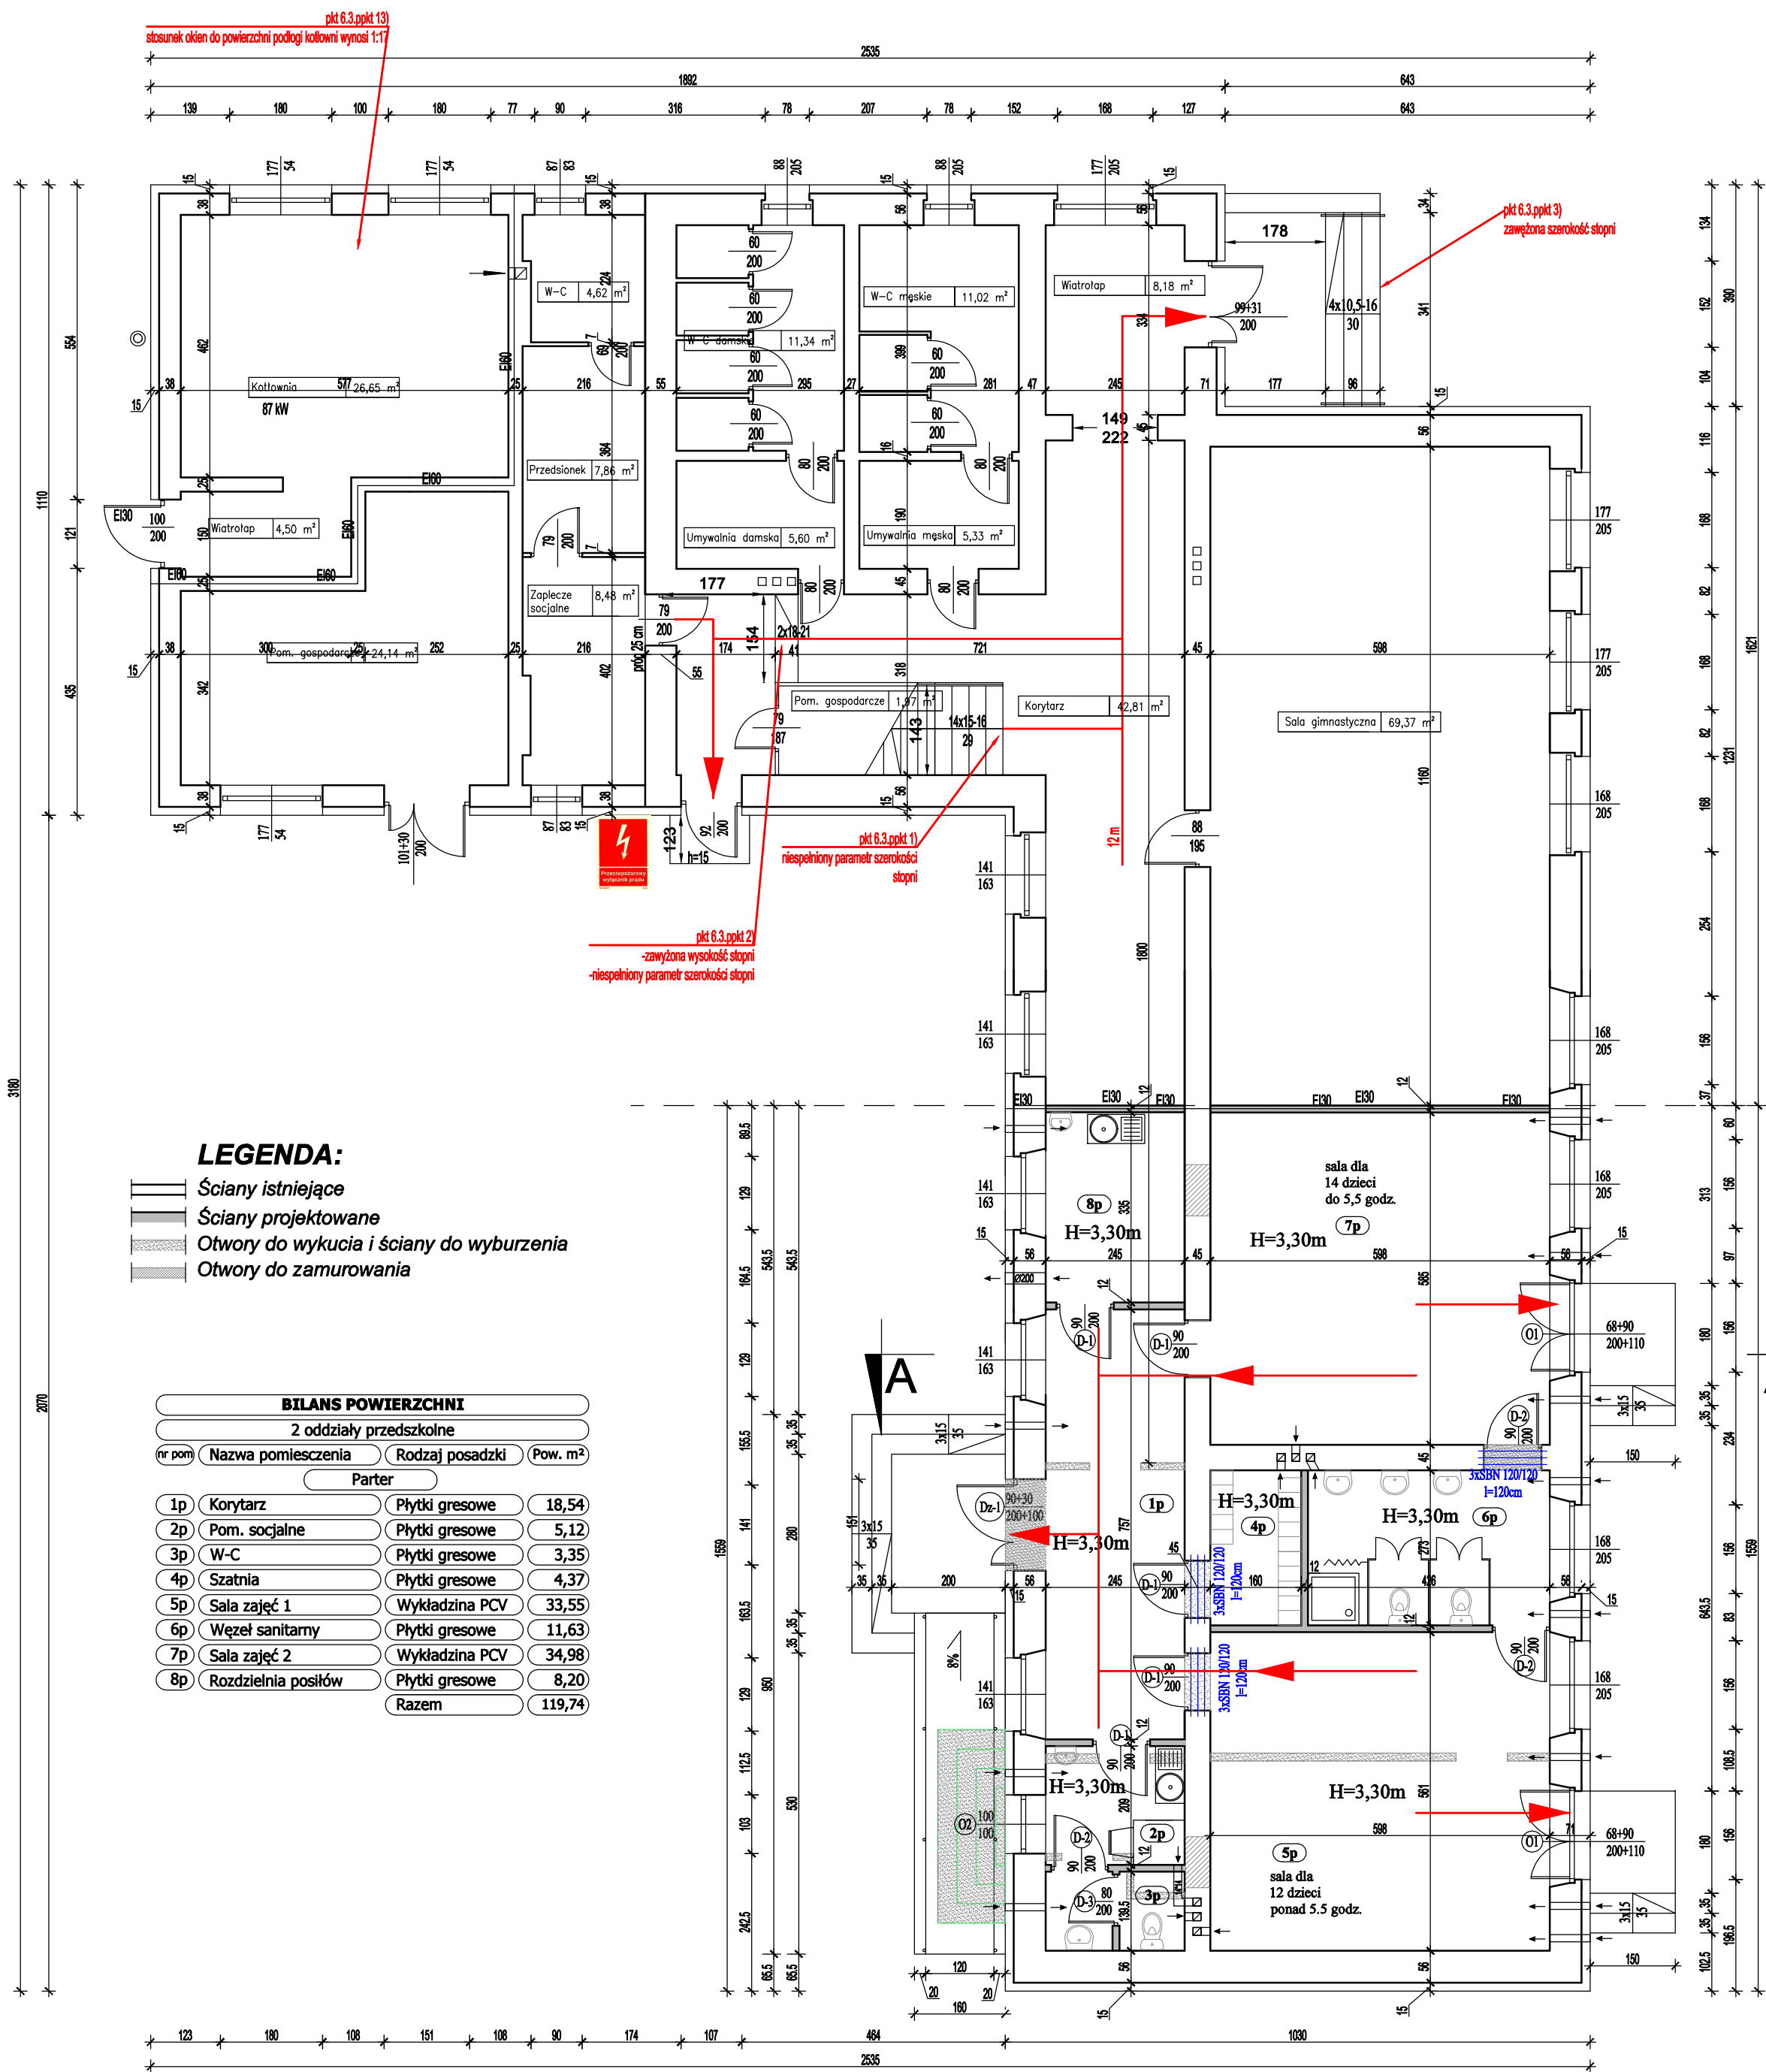

|                            |   |                   |               |
|----------------------------|---|-------------------|---------------|
| Nazwa obiektu budowlanego: | Zmiana sposobu użytkowania części pomieszczeń szkoły podstawowej z jej przebudową na dwa oddziały przedszkolne wraz z rozbudową o schody zewnętrzne i pochylnię |                   |               |
| Adres obiektu budowlanego: | Zakrzyn, gm.Lisków, działka nr 642/2  |                   |               |
| Tytuł (nazwa) rysunku:     | Rzut parteru - stan projektowany  | Skala rysunku:    | 1:100         |
| Funkcja:                   | Imię, nazwisko i specjalność  | Nr upr. bud.      | Podpis i data |
| Projektant:                | mgr inż. arch. Przemysław Sturgólewski<br>Specjalność architektoniczna  | 393/70            | 07<br>2021    |
| Sprawdzający:              | mgr inż. Jolanta Miedzianowska-Biś<br>Specjalność konstrukcyjno-budowlana   | GT-85<br>/76/P/II |               |

Rzut I piętra  
stan projektowany  
skala 1:100

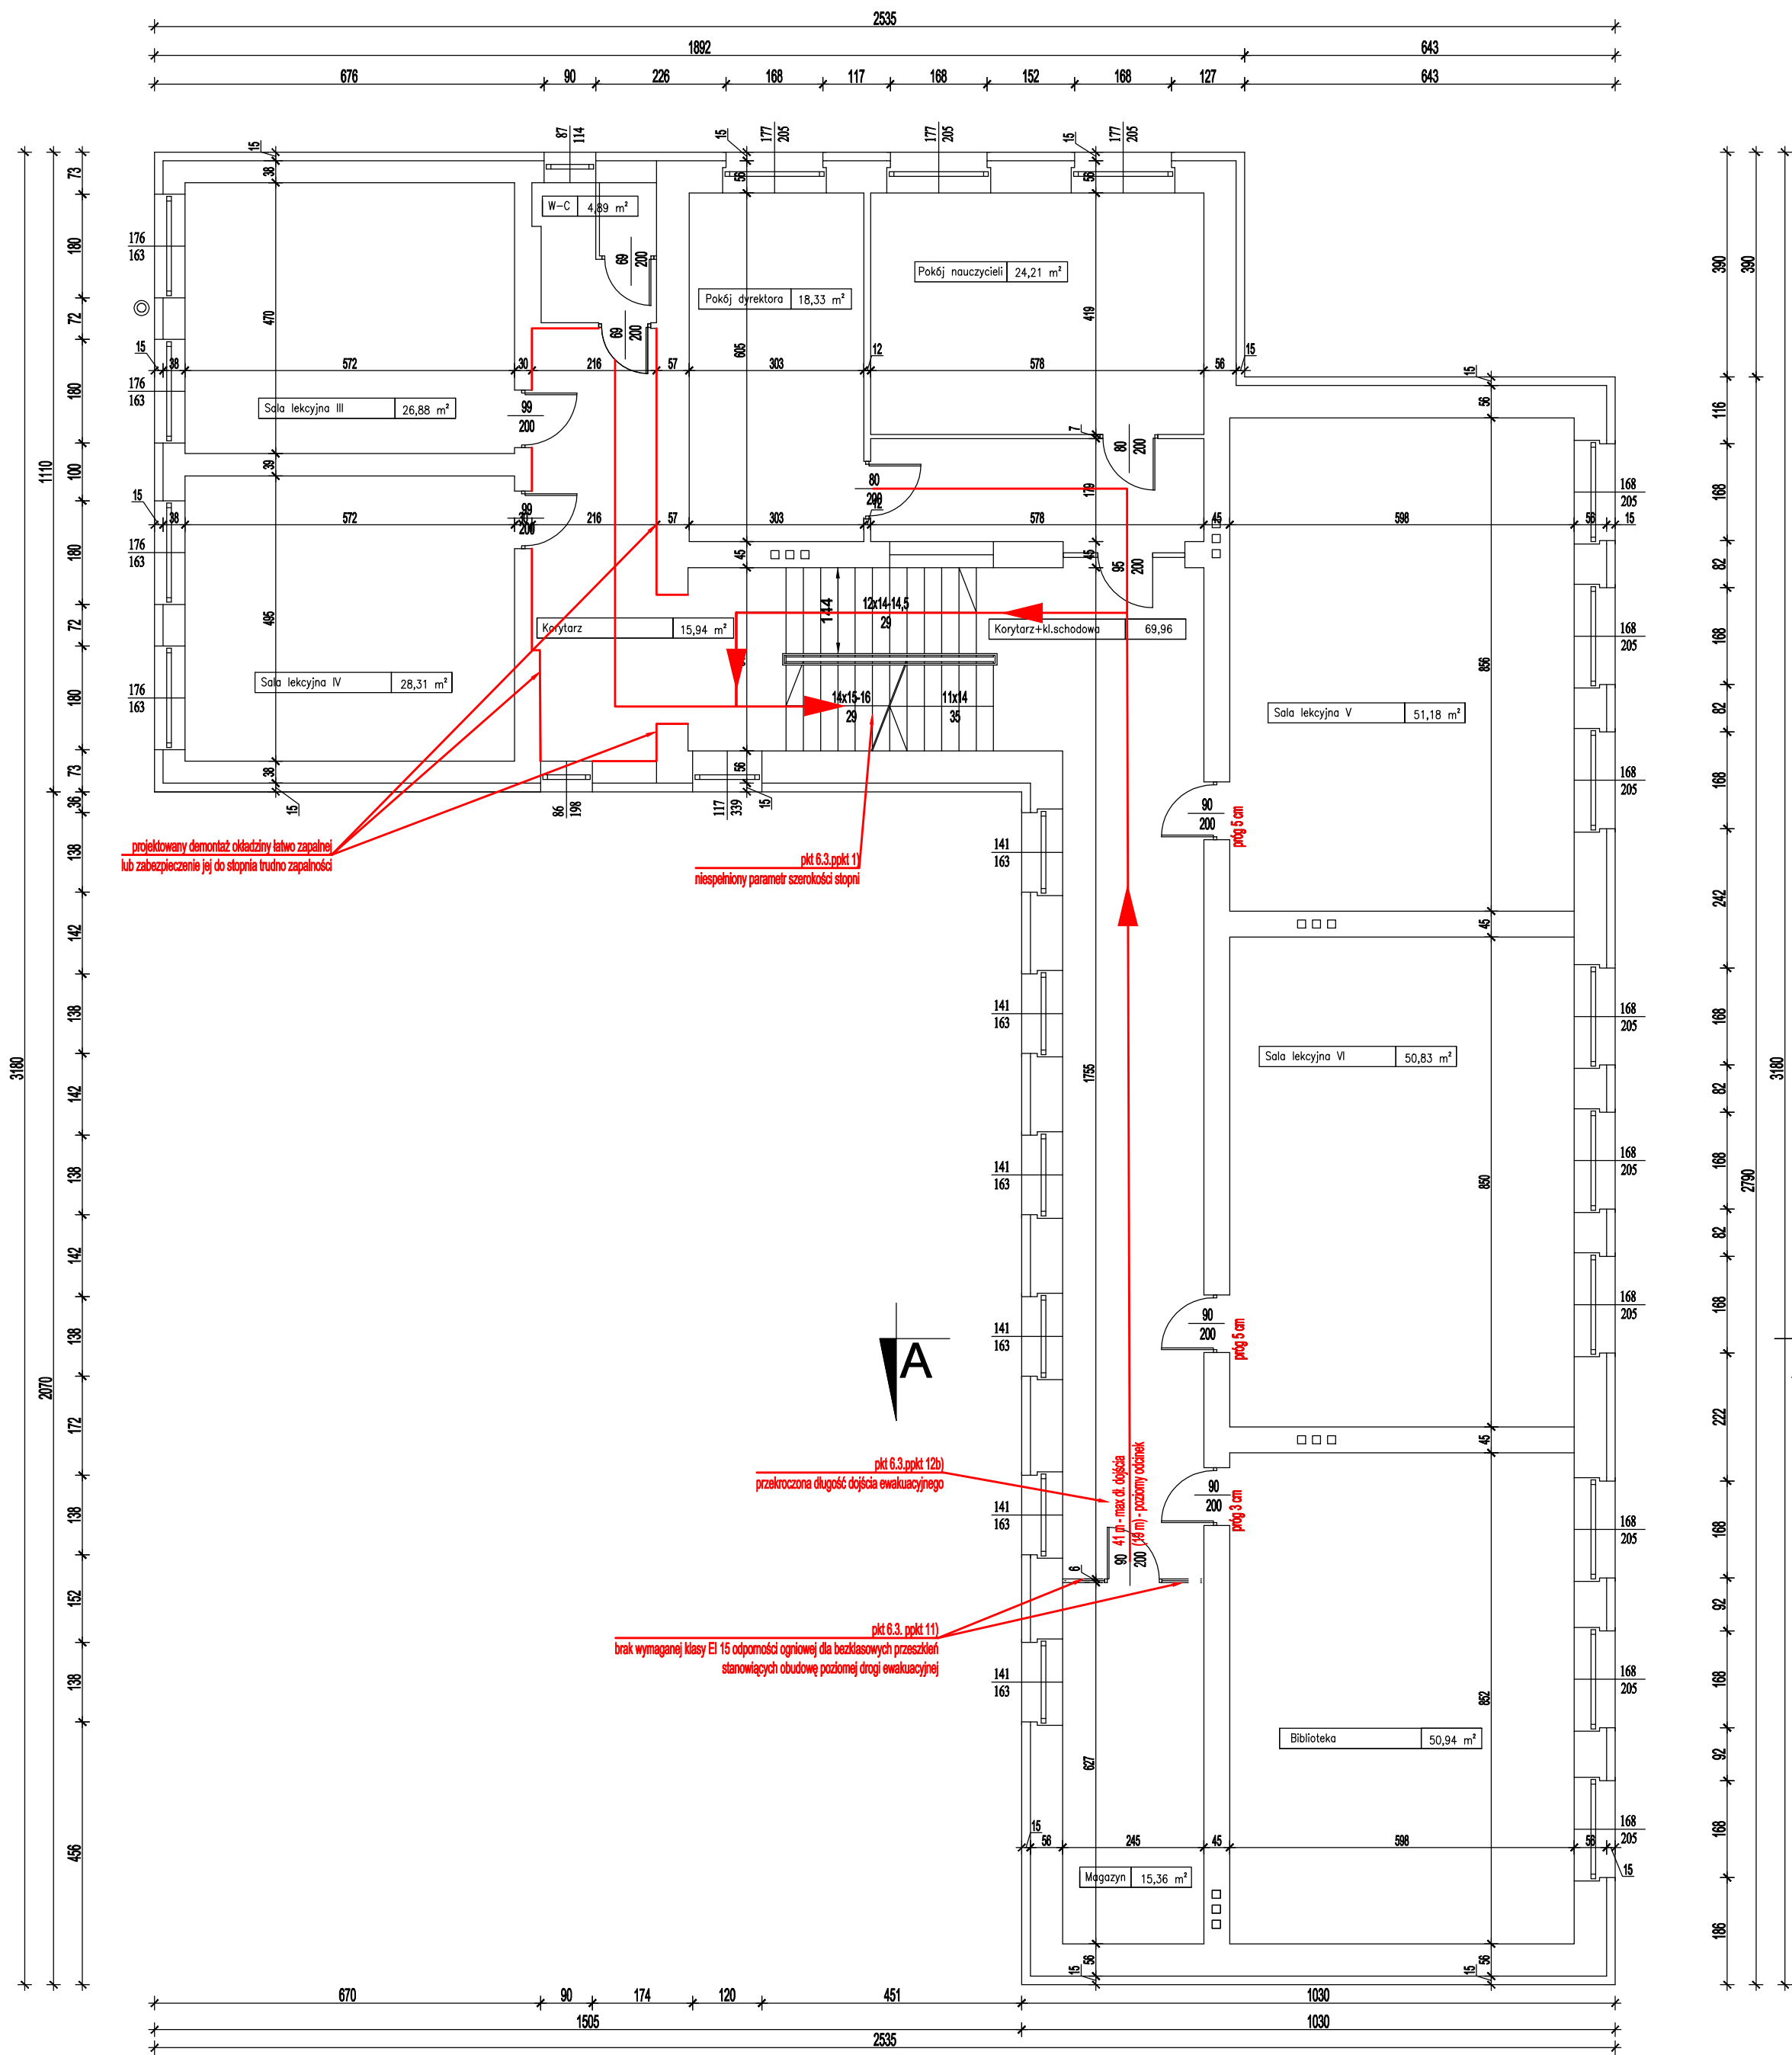


|   |   |                  |               |
|---|---|------------------|---------------|
| Nazwa obiektu budowlanego:                            | Zmiana sposobu użytkowania części pomieszczeń szkoły podstawowej z jej przebudową na dwa oddziały przedszkolne wraz z rozbudową o schody zewnętrzne i pochylnię |                  |               |
| Adres obiektu budowlanego:                            | Zakrzyn, gm.Lisków, działka nr 642/2  |                  |               |
| Tytuł (nazwa) rysunku:                                | Rzut I piętra - stan projektowany   | Skala rysunku    | 1:100         |
|   |   | Numer rysunku    | A1b           |
| Funkcja:  | Imię, nazwisko i specjalność  | Nr upr. bud.     | Podpis i data |
| Projektant:<br><small>inżynier architektura</small>   | mgr inż. arch. Przemysław Sturgólewski<br>Specjalność architektoniczna  | 393/70           | 07<br>2021    |
| Sprawdzający:<br><small>inżynier architektura</small> | mgr inż. Jolanta Miedzanowska-Biś<br>Specjalność konstrukcyjno-budowlana  | GT-85<br>/76/PII |               |

# Rzut II piętra


stan projektowany

skala 1:100

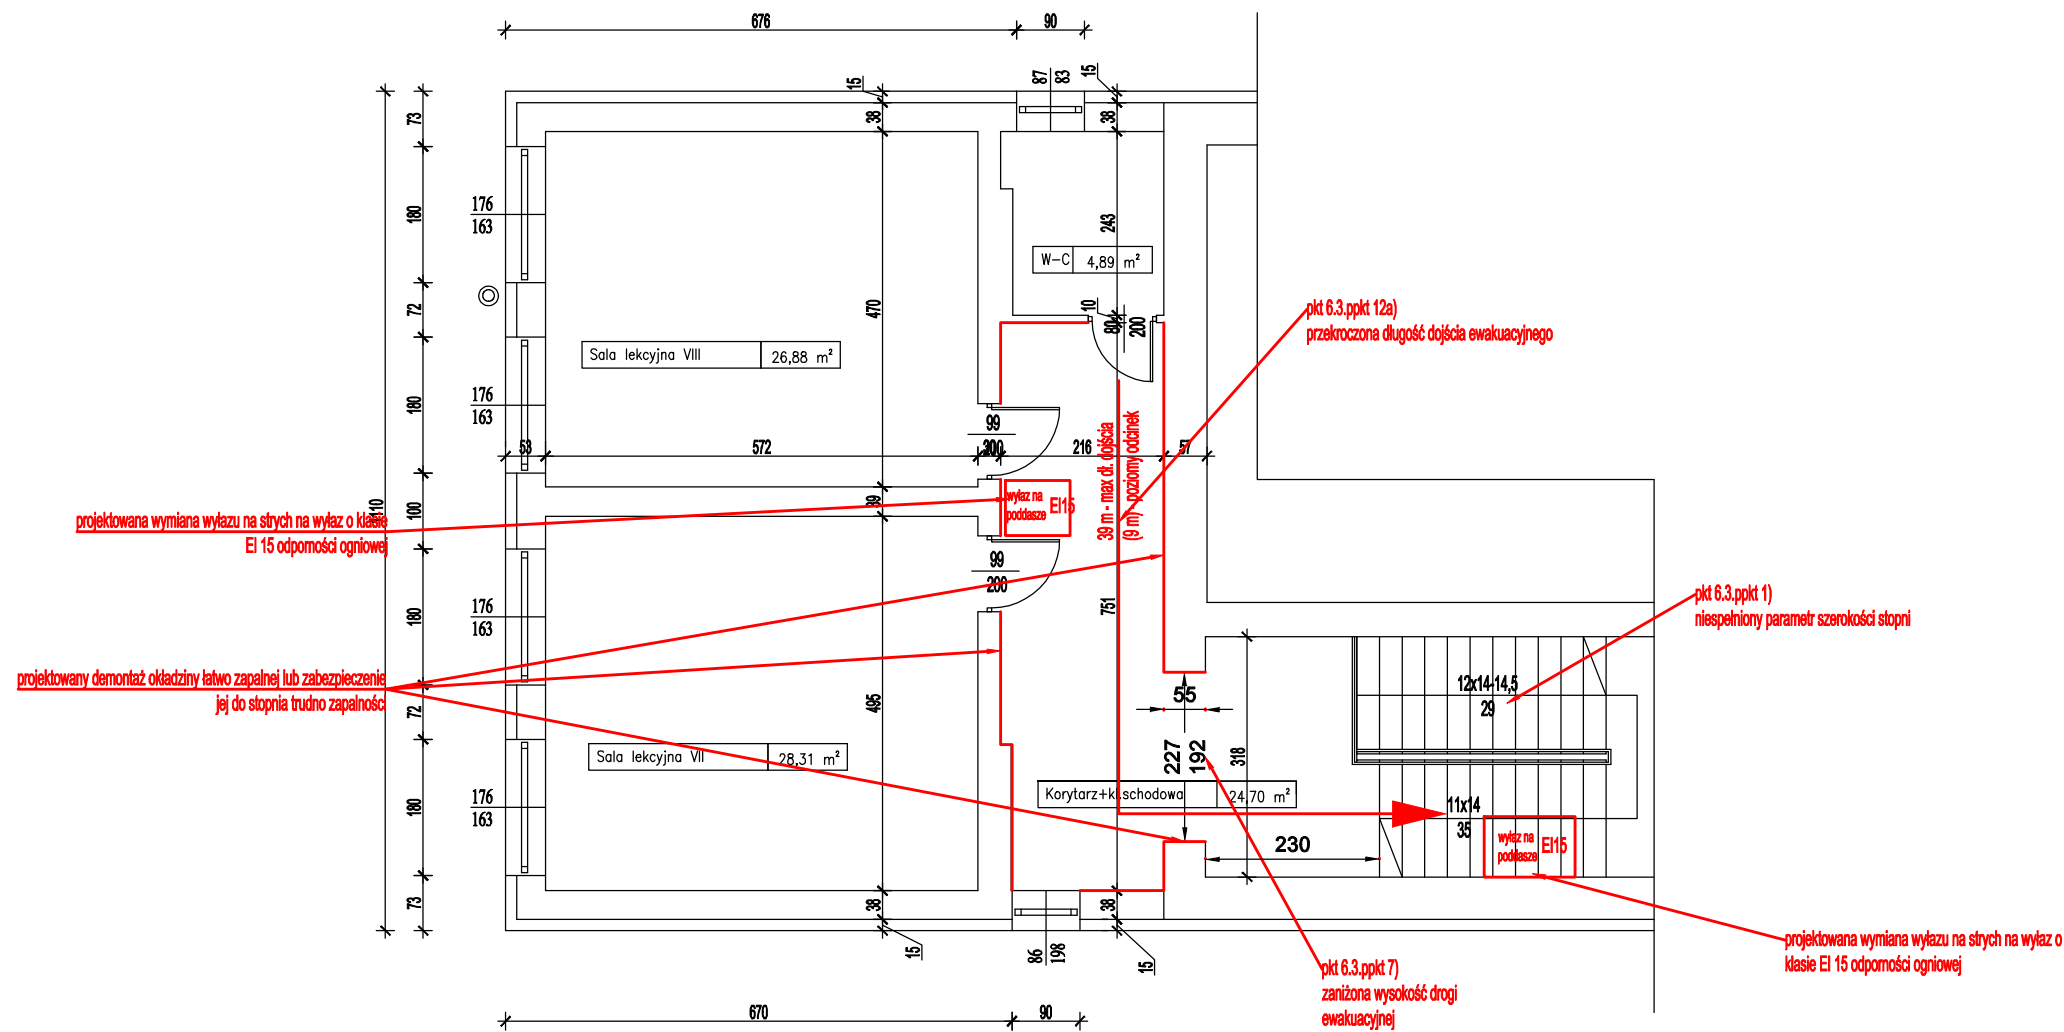


|   |   |                  |               |  |
|---|---|------------------|---------------|--|
| Nazwa obiektu budowlanego:  | Zmiana sposobu użytkowania części pomieszczeń szkoły podstawowej z jej przebudową na dwa oddziały przedszkolne wraz z rozbudową o schody zewnętrzne i pochylnię |                  |               |  |
| Adres obiektu budowlanego:  | Zakrzyn, gm.Lisków, działka nr 642/2  |                  |               |  |
| Tytuł (nazwa) rysunku:  | Rzut II piętra - stan projektowany  | Skala rysunku    | 1:100         |  |
|   |   | Numer rysunku    | A1c           |  |
| Funkcja:  | Imię, nazwisko i specjalność  | Nr upr. bud.     | Podpis i data |  |
| Projektant:<br><small>branża architektoniczno-konstrukcyjna</small> | mgr inż. arch. Przemysław Sturgólewski<br>Specjalność architektoniczna  | 393/70           | 07<br>2021    |  |
| Sprawdzający:<br><small>branża konstrukcyjna</small>                | mgr inż. Jolanta Miedzianowska-Biś<br>Specjalność konstrukcyjno-budowlana   | GT-85<br>/76/PII |               |  |

**Przekrój A-A**  
stan projektowany  
skala 1:50

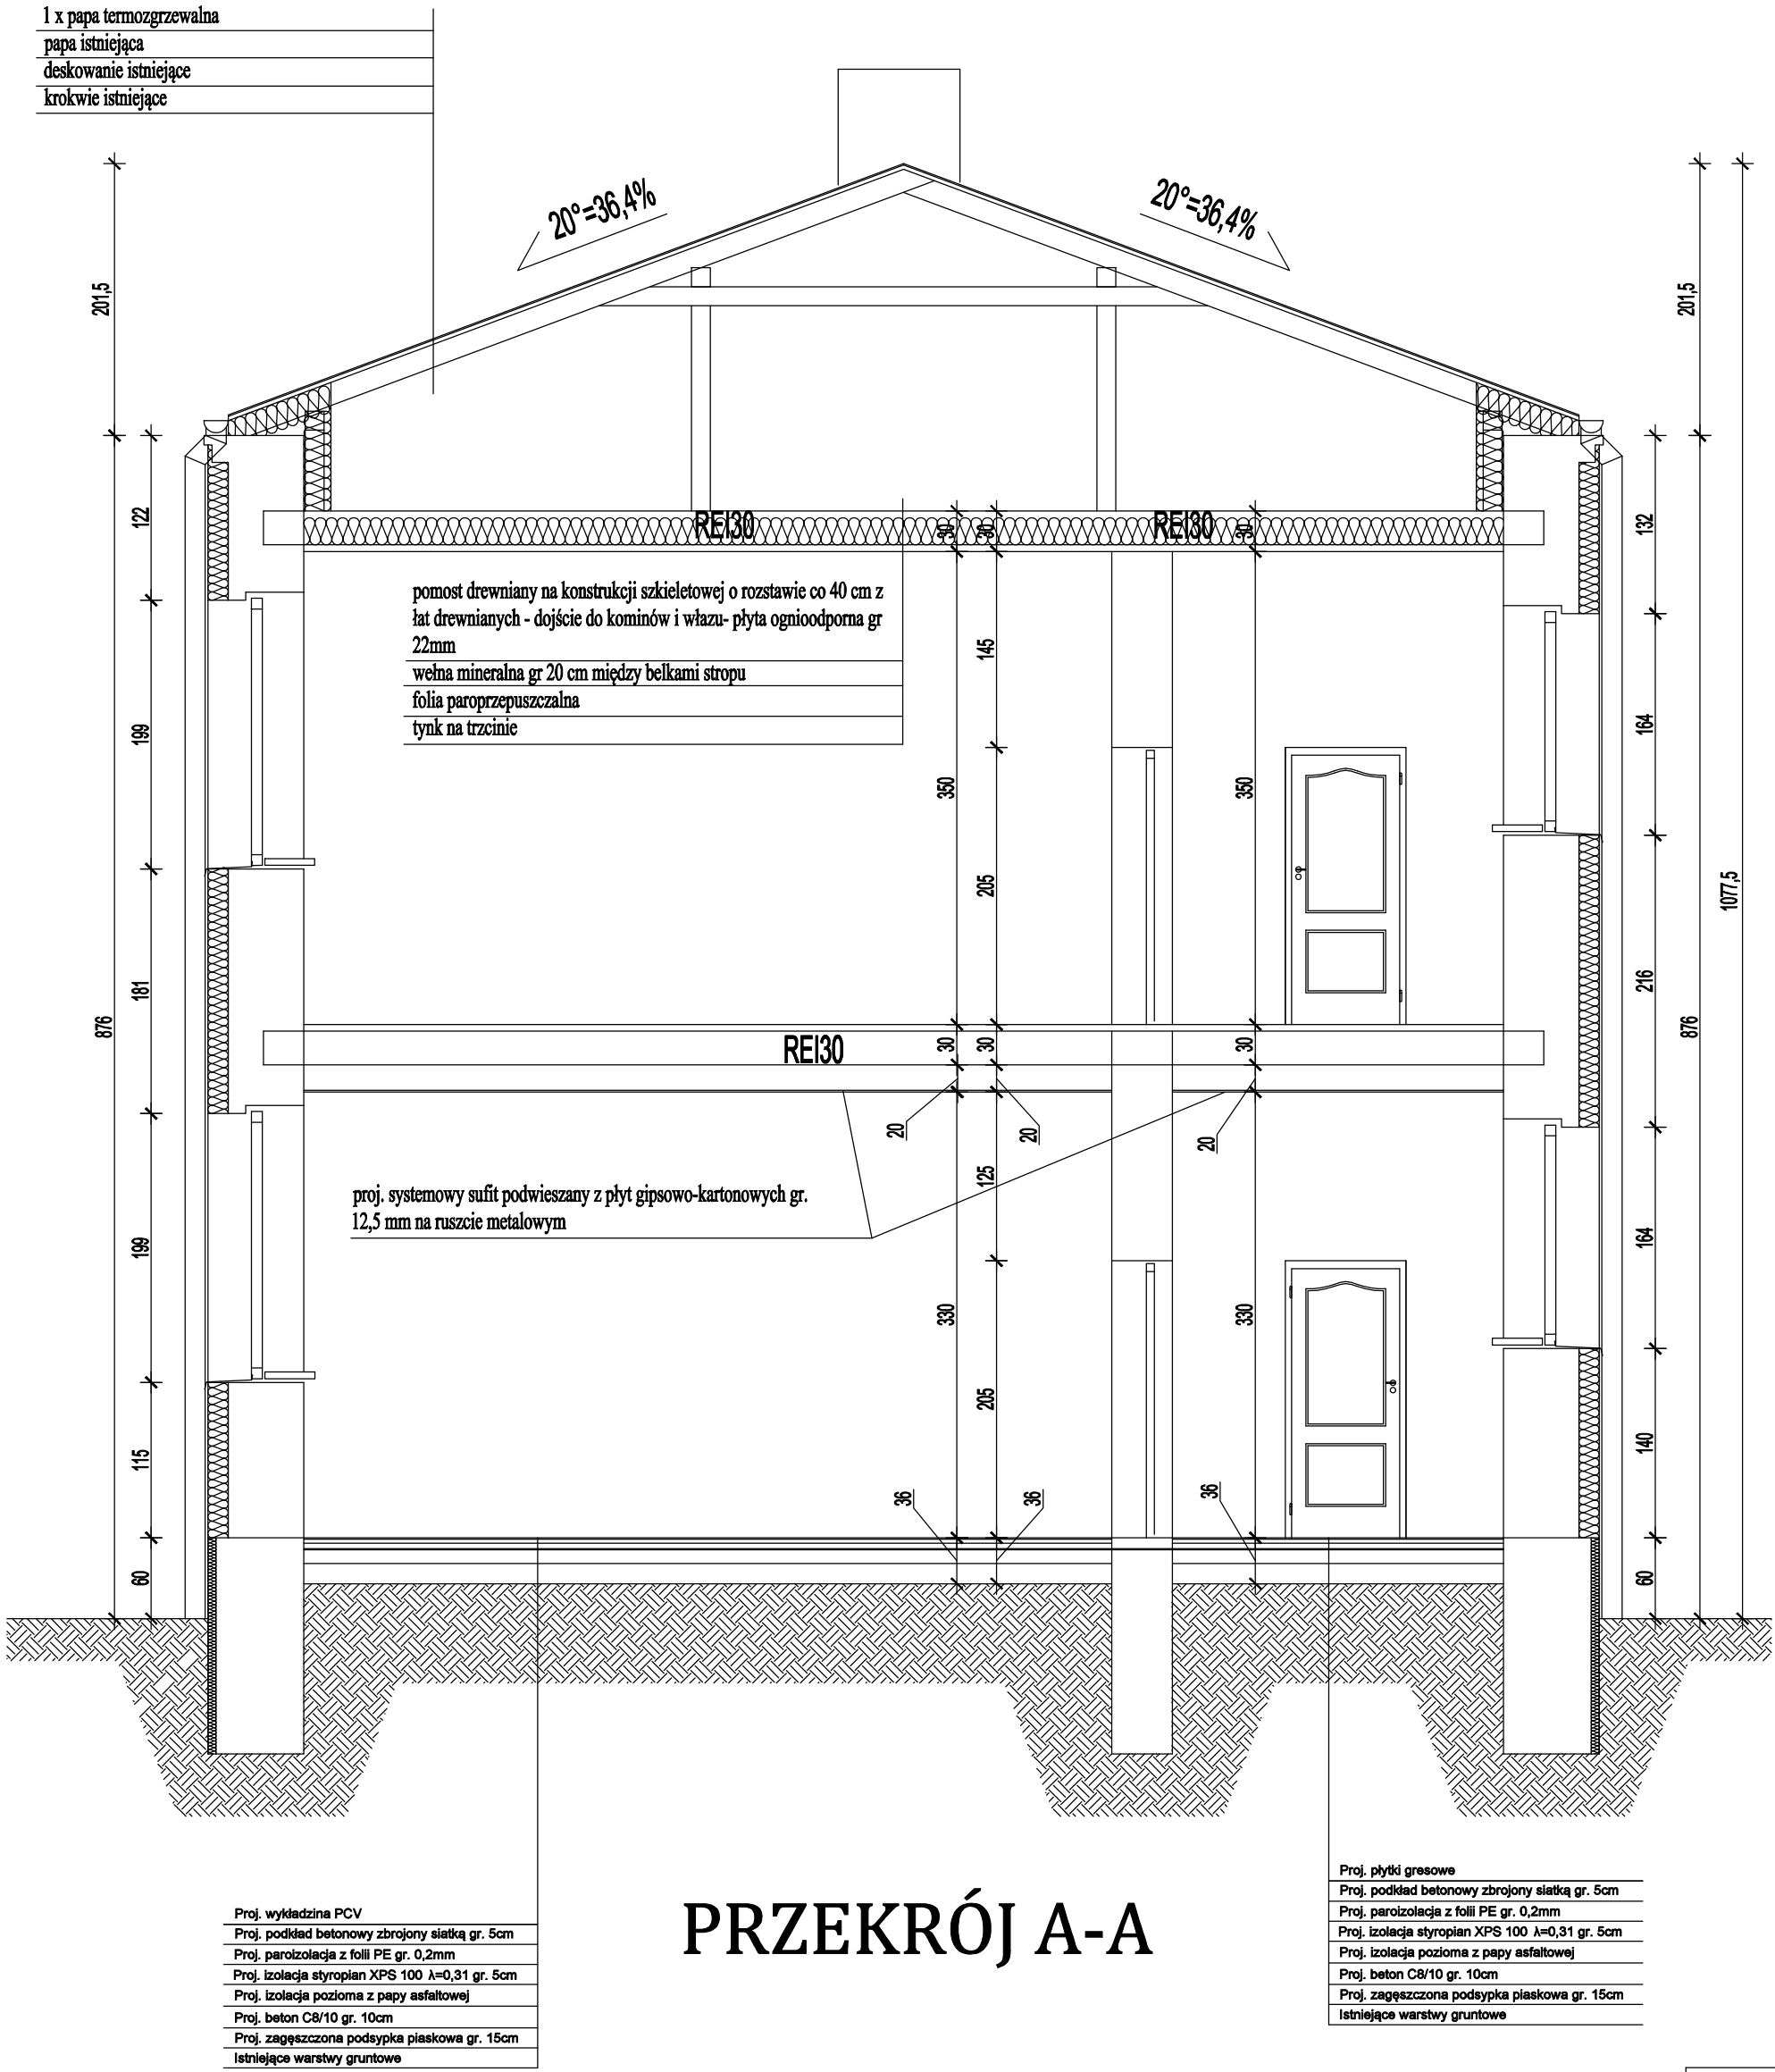


# PRZEKRÓJ A-A


|  |  |   |               |      |
|--|--|---|---------------|------|
| Nazwa obiektu budowlanego:                                     |  | Zmiana sposobu użytkowania części pomieszczeń szkoły podstawowej z jej przebudową na dwa oddziały przedszkolne wraz z rozbudową o schody zewnętrzne i pochylnię |               |      |
| Adres obiektu budowlanego:                                     |  | Zakrzyn, gm.Lisków, działka nr 64/2   |               |      |
| Tytuł (nazwa) rysunku:   |  | Przekrój A-A - stan projektowany  | Skala rysunku | 1:50 |
|  |  |   | Numer rysunku | A2   |
| Funkcja:   | Imię, nazwisko i specjalność   | Nr upr. bud.  | Podpis i data |      |
| Projektant:<br>branda<br>biuroarchitektoniczne<br>krawczygajda | mgr inż. Arch. Przemysław Sturgólewski<br>Specjalność: architektka         | 393/70  | 07<br>2021    |      |
| Sprawdzający:<br>branda<br>biuroarchitektoniczne               | mgr inż. Jolanta Miedzianowska-Bis<br>Specjalność: konstrukcyjno-budowlana | GT-85<br>176/P1   |               |      |

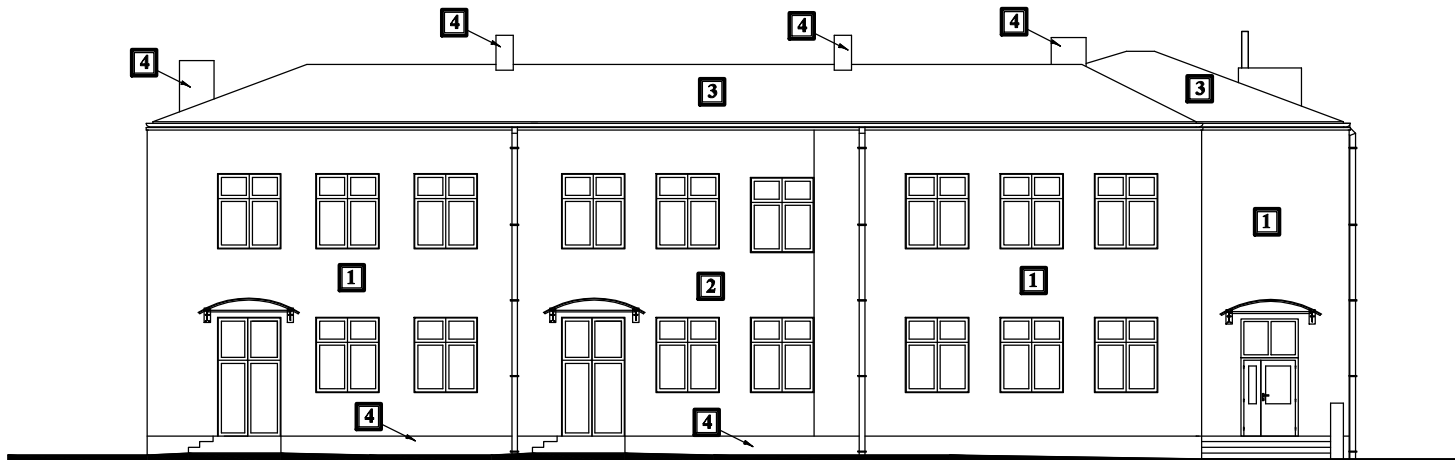


ELEWACJA FRONTOWA

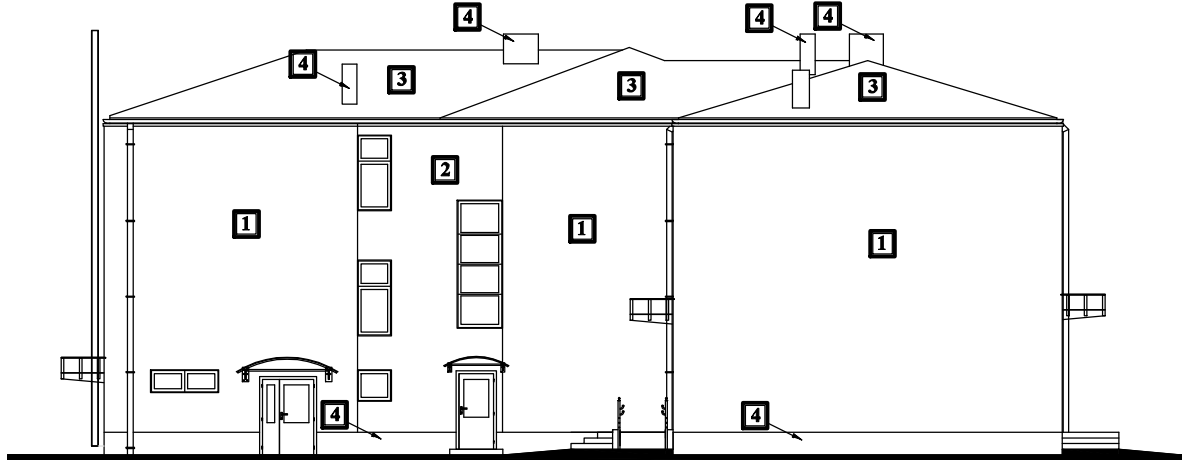

ELEWACJA BOCZNA

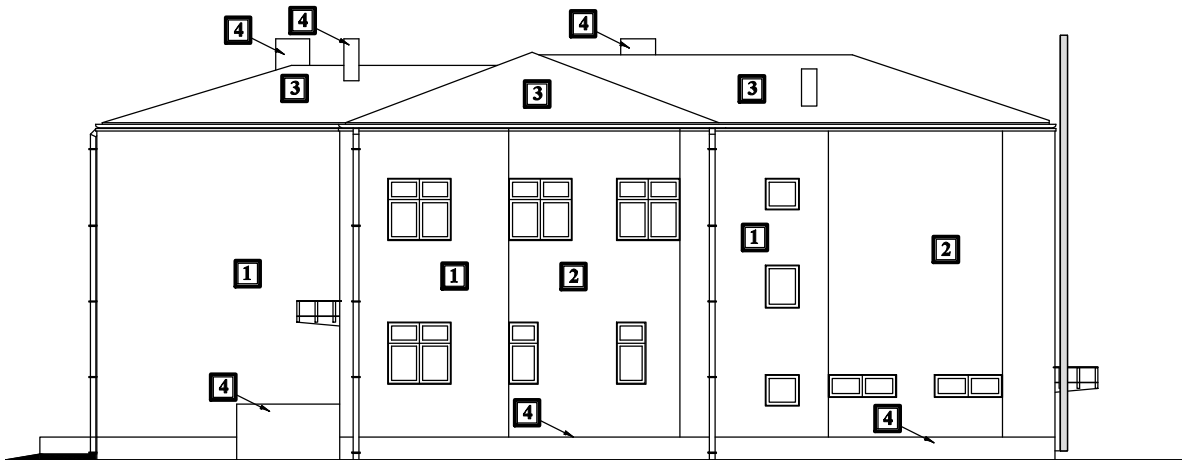

ELEWACJA BOCZNA

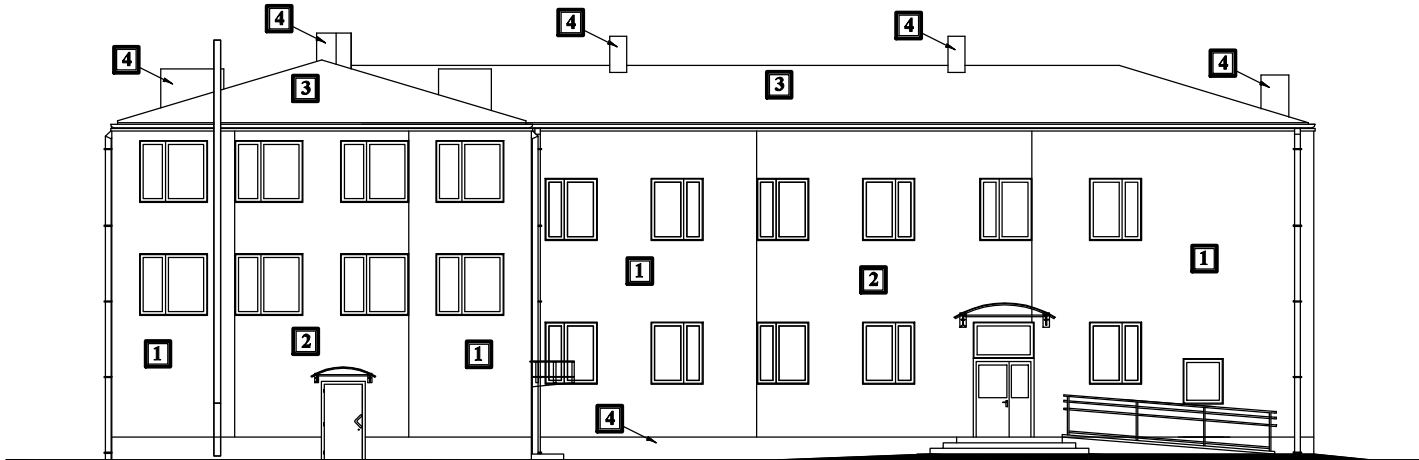

ELEWACJA TYLNA





- LEGENDA:**
- 1 Tynk akrylowy, KEIM EXCLUSIV:kolor 9073
  - 2 Tynk akrylowy, KEIM EXCLUSIV:kolor 9003
  - 3 Papa kolor czarny
  - 4 Strukturalny tynk mozaikowy GRAMAPLAST 68

Rury i rynny spustowe PCV kolor brązowy, stolarka okienna PCV kolor biały,  
stolarka drzwiowa PCV kolor brązowy



|   |   |               |               |       |
|---|---|---------------|---------------|-------|
| Nazwa obiektu budowlanego:  | Zmiana sposobu użytkowania części pomieszczeń szkoły podstawowej z jej przebudową na dwa oddziały przedszkolne wraz z rozbudową o schody zewnętrzne i pochylnię |               |               |       |
| Adres obiektu budowlanego:  | Zakrzyn, gm.Lisków, działka nr 642/2  |               |               |       |
| Tytuł (nazwa) rysunku:  | Elewacje - stan projektowany  | Skala rysunku |               | 1:200 |
|   |   | Numer rysunku |               | A3    |
| Funkcja:  | Imię, nazwisko i specjalność  | Nr upr. bud.  | Podpis i data |       |
| Projektant:<br><small>branża architektoniczno-konstrukcyjna</small> | mgr inż. arch. Przemysław Sturgólewski<br>Specjalność architektoniczna  | 393/70        | 07<br>2021    |       |
| Sprawdzający:<br><small>branża konstrukcyjna</small>                | mgr inż. Jolanta Miedzianowska-Biś<br>Specjalność konstrukcyjno-budowlana   | GT-85 /76/PII |               |       |

Zestawienie stolarki  
okiennej i drzwiowej  
stan projektowany

ZESTAWIENIE STOLARKI DRZWIOWEJ
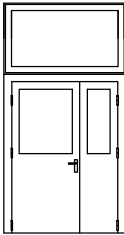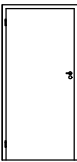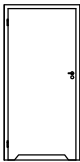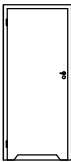
| OZNACZENIE NA RYSUNKUI        |                | Dz-1  | D-1   | D-2   | D-3   |
|-------------------------------|----------------|---|---|---|---|
| ZESTAWIENIE DRZWI             |                |   |    |  |  |
| SCHEMAT                       |                |   |   |   |   |
| Wymiary w świetle otworu [mm] | So             | 1410  | 1000  | 1000  | 900   |
|                               | Ho             | 3040  | 2050  | 2050  | 2050  |
| Wymiary zewnętrzne [mm]       | Sz             | —   | —   | —   | —   |
|                               | H <sub>z</sub> | —   | —   | —   | —   |
| Światło przejścia [mm]        | S              | 1200 (900+300)  | 900   | 900   | 800   |
|                               | H              | 2000+1000   | 2000  | 2000  | 2000  |
| RAZEM                         | L / P          | dwuskrzydłowe   | 4   1   | 1   2   | 0   1   |
| RAZEM                         | szt.           | 1   | 5   | 3   | 1   |
| FUTRYNA                       |                | PCV zewnętrzna  | regulowana  |   |   |
| UWAGI                         |                | półpełne z naswietłem, szyby klasy 33.1, dwa zamki patentowy i wzmocniony, drzwi wyposażone w samozamykacze, kolor: brązowy U=1,3 W/m²K | skrzydła pływające okleinowane, pełne, zamek patentowy, w W-C zamki łazienkowe i nawiercone otwory wentylacyjne, drzwi wyposażone w samozamykacze |   |   |

ZESTAWIENIE STOLARKI OKIENNEJ
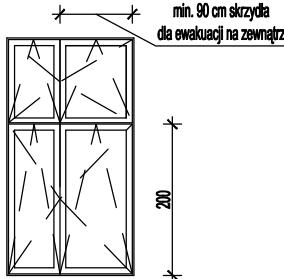
| OZNACZENIE NA RYSUNKU        |      | 01   | 02  |
|------------------------------|------|--|---|
| ZESTAWIENIE OKIEN            |      |    |  |
| SCHEMAT                      |      |  |   |
| Wymiary zestawcze [mm] S x H |      | (680+900/2000+1100)  | 1000x1000   |
| RAZEM                        | szt. | 2  | 1   |
| OSZKLENIE                    |      | pakiet trójszybowy, szyby klasy 33.1 od zewnątrz i wewnątrz, zespolone   |   |
| RODZAJ OKNA                  |      | profile z PVC, okna wyposażone w ciśnieniowe nawiewniki powietrza zewnętrznego, U=0,9 W/m²K, kolor biały, okna balkonowe 01 wyposażone w klamkę z zamkiem na klucz |   |


UWAGA:

PRZEZ ZŁOŻENIEM ZAMÓWIENIA NA OKNA I DRZWI NIEZBĘDNA JEST WIZJA W BUDYNKU Z UDZIAŁEM DOSTAWCY CELEM SZCZEGÓŁOWYCH USTALEŃ I WYKONANIA POMIARÓW Z NATURY

|   |   |               |               |            |
|---|---|---------------|---------------|------------|
| Nazwa obiektu budowlanego:  | Zmiana sposobu użytkowania części pomieszczeń szkoły podstawowej z jej przebudową na dwa oddziały przedszkolne wraz z rozbudową o schody zewnętrzne i pochylnię |               |               |            |
| Adres obiektu budowlanego:  | Zakrzyn, gm.Lisków, działka nr 642/2  |               |               |            |
| Tytuł (nazwa) rysunku:  | Zestawienie stolarki okiennej i drzwiowej - stan projektowany   | Skala rysunku | 1:100         |            |
|   |   | Numer rysunku | A4            |            |
| Funkcja:  | Imię, nazwisko i specjalność  | Nr upr. bud.  | Podpis i data |            |
| Projektant:<br><small>branża architektoniczno-konstrukcyjna</small> | mgr inż. arch. Przemysław Sturgólewski<br>Specjalność architektoniczna  | 393/70        |               | 07<br>2021 |
| Sprawdzający:<br><small>branża konstrukcyjna</small>                | mgr inż. Jolanta Miedzianowska-Biś<br>Specjalność konstrukcyjno-budowlana   | GT-85 /76/PII |               |            |




## skala 1:100

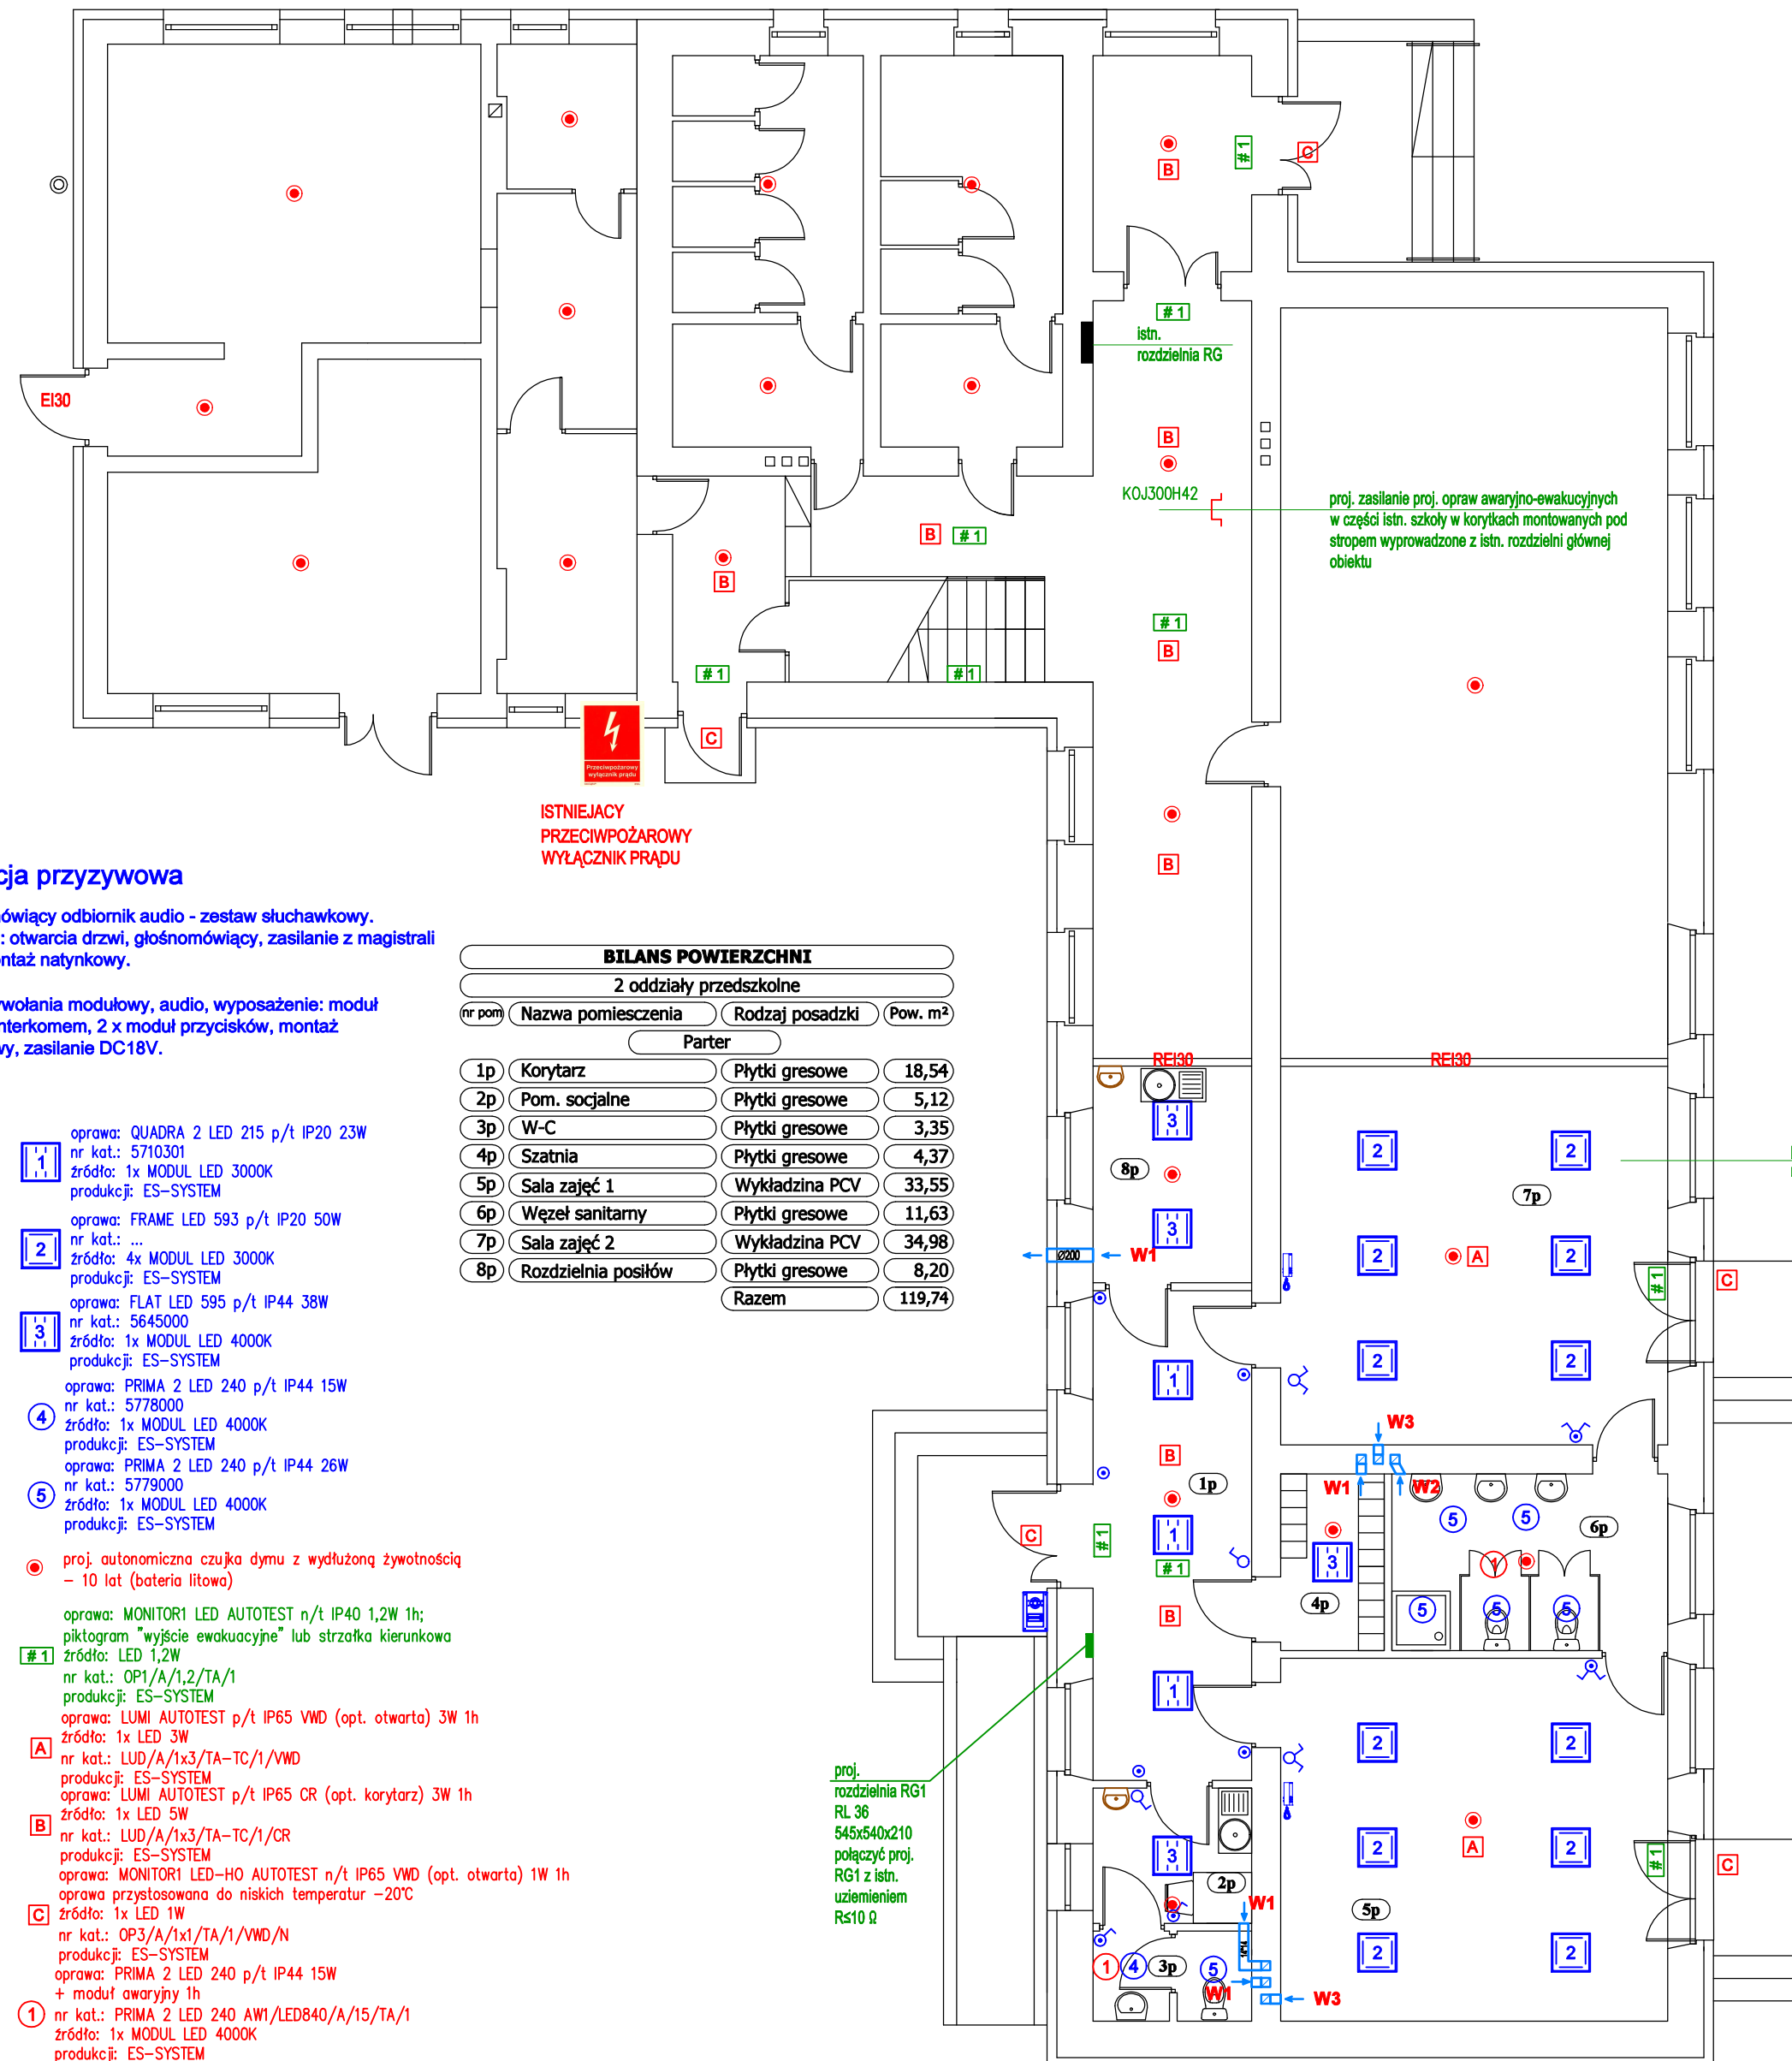


**Głośnomówiący odbiornik audio - zestaw słuchawkowy.**  
Przyciski: otwarcia drzwi, głośnomówiący, zasilanie z magistrali  
BUS, montaż natynkowy.

**Panel wywołania modułowy, audio, wyposażenie: moduł audio z interkomem, 2 x moduł przycisków, montaż natynkowy, zasilanie DC18V.**

| <b>BILANS POWIERZCHNI</b> |                      |                 |                     |
|---------------------------|----------------------|-----------------|---------------------|
| 2 oddziały przedszkolne   |                      |                 |                     |
| (nr pom.)                 | Nazwa pomieszczenia  | Rodzaj posadzki | Pow. m <sup>2</sup> |
| Parter                    |                      |                 |                     |
| 1p                        | Korytarz             | Płytki gresowe  | 18,54               |
| 2p                        | Pom. socjalne        | Płytki gresowe  | 5,12                |
| 3p                        | W-C                  | Płytki gresowe  | 3,35                |
| 4p                        | Szatnia              | Płytki gresowe  | 4,37                |
| 5p                        | Sala zajęć 1         | Wykładzina PCV  | 33,55               |
| 6p                        | Węzeł sanitarny      | Płytki gresowe  | 11,63               |
| 7p                        | Sala zajęć 2         | Wykładzina PCV  | 34,98               |
| 8p                        | Rozdzielnia posiłków | Płytki gresowe  | 8,20                |
| Razem                     |                      |                 | 119,74              |

 oprawa: QUADRA 2 LED 215 p/t IP20 23W  
nr kat.: 5710301  
źródło: 1x MODUL LED 3000K  
produkcji: ES-SYSTEM

**2**      oprawa: FRAME LED 593 p/t IP20 50W  
nr kat.: ...  
źródło: 4x MODUL LED 3000K  
produkcji: ES-SYSTEM

 oprawa: FLAT LED 595 p/t IP44 38W  
nr kat.: 5645000  
źródło: 1x MODUL LED 4000K  
produkcji: ES-SYSTEM

oprawa: PRIMA 2 LED 240 p/t IP44 15W  
nr kat.: 5778000  
4 żródło: 1x MODUL LED 4000K  
produkcji: ES-SYSTEM

oprawa: PRIMA 2 LED 240 p/t IP44 26W  
nr kat.: 5779000  
źródło: 1x MODUL LED 4000K  
produkcji: ES-SYSTEM

- proj. autonomiczna czujka dymu z wydłużoną żywotnością – 10 lat (bateria litowa)

#1      oprawa: MONITOR1 LED AUTOTEST n/t IP40 1,2W 1h;  
piktogram "wyjście ewakuacyjne" lub strzałka kierunkowa  
źródło: LED 1,2W  
nr kat.: OP1/A/1.2/TA/1

oprawa: LUMI AUTOTEST p/t IP65 VWD (opt. otwarta) 3W 1h  
 żrędkto: 1x LED 3W  
 nr kat.: LUD/A/1x3/TA-TC/1/VWD

produkcja: ES-SYSTEM  
oprawa: LUMI AUTOTEST p/t IP65 CR (opt. korytarz) 3W 1h  
źródło: 1x LED 5W

nr kat.: LUD/A/1x3/TA-TC/1/CR  
produkcji: ES-SYSTEM  
oprawa: MONITOR1 LED-HO AUTOTEST n/t IP65 VMD (opt. otwarta) 1W 1h  
oprawa przystosowana do niskich temperatur -20°C  
zasilanie: 1x LED 1W


**C** źródło: 1x LED 1W  
nr kat.: OP3/A/1x1/TA/1/VWD/N  
produkcji: ES-SYSTEM  
oprawa: PRIMA 2 LED 240 p/t IP44 15W  
+ moduł awaryjny 1h

① nr kat.: PRIMA 2 LED 240 AW1/LED840/A/15/TA/1  
źródło: 1x MODUL LED 4000K  
produkcji: ES-SYSTEM

Oznaczenia i nazwy własne materiałów i produktów służą wyłącznie do opisu minimalnych parametrów technicznych, które powinny spełniać te produkty.

|                                   |   |                     |               |
|-----------------------------------|---|---------------------|---------------|
| Nazwa obiektu budowlanego:        | Zmiana sposobu użytkowania części pomieszczeń szkoły podstawowej z jej przebudową na dwa oddziały przedszkolne wraz z rozbudową o schody zewnętrzne i pochylnię |                     |               |
| Adres obiektu budowlanego:        | Zakrzyn, gm. Lisków, działka nr 642/2   |                     |               |
| Tytuł (nazwa) rysunku:            | Rzut parteru - instalacje elektryczne   | Kala rysunku        | 1:100         |
|                                   |   | Numer rysunku       | E1            |
| Funkcja:                          | Imię, nazwisko i specjalność  | Nr upr. bud.        | Podpis i data |
| Projektant:<br>branża elektryczna | inż. Wojciech Majewski<br>Specjalność instalacyjno-inżynierska  | 107/91              | 07<br>2021    |
| Projektant:<br>branża elektryczna | inż. Janusz Peśla<br>Specjalność telekomunikacyjna  | WKP/0289<br>/ZOT/05 |               |

Rzut I piętra  
stan projektowany  
skala 1:100

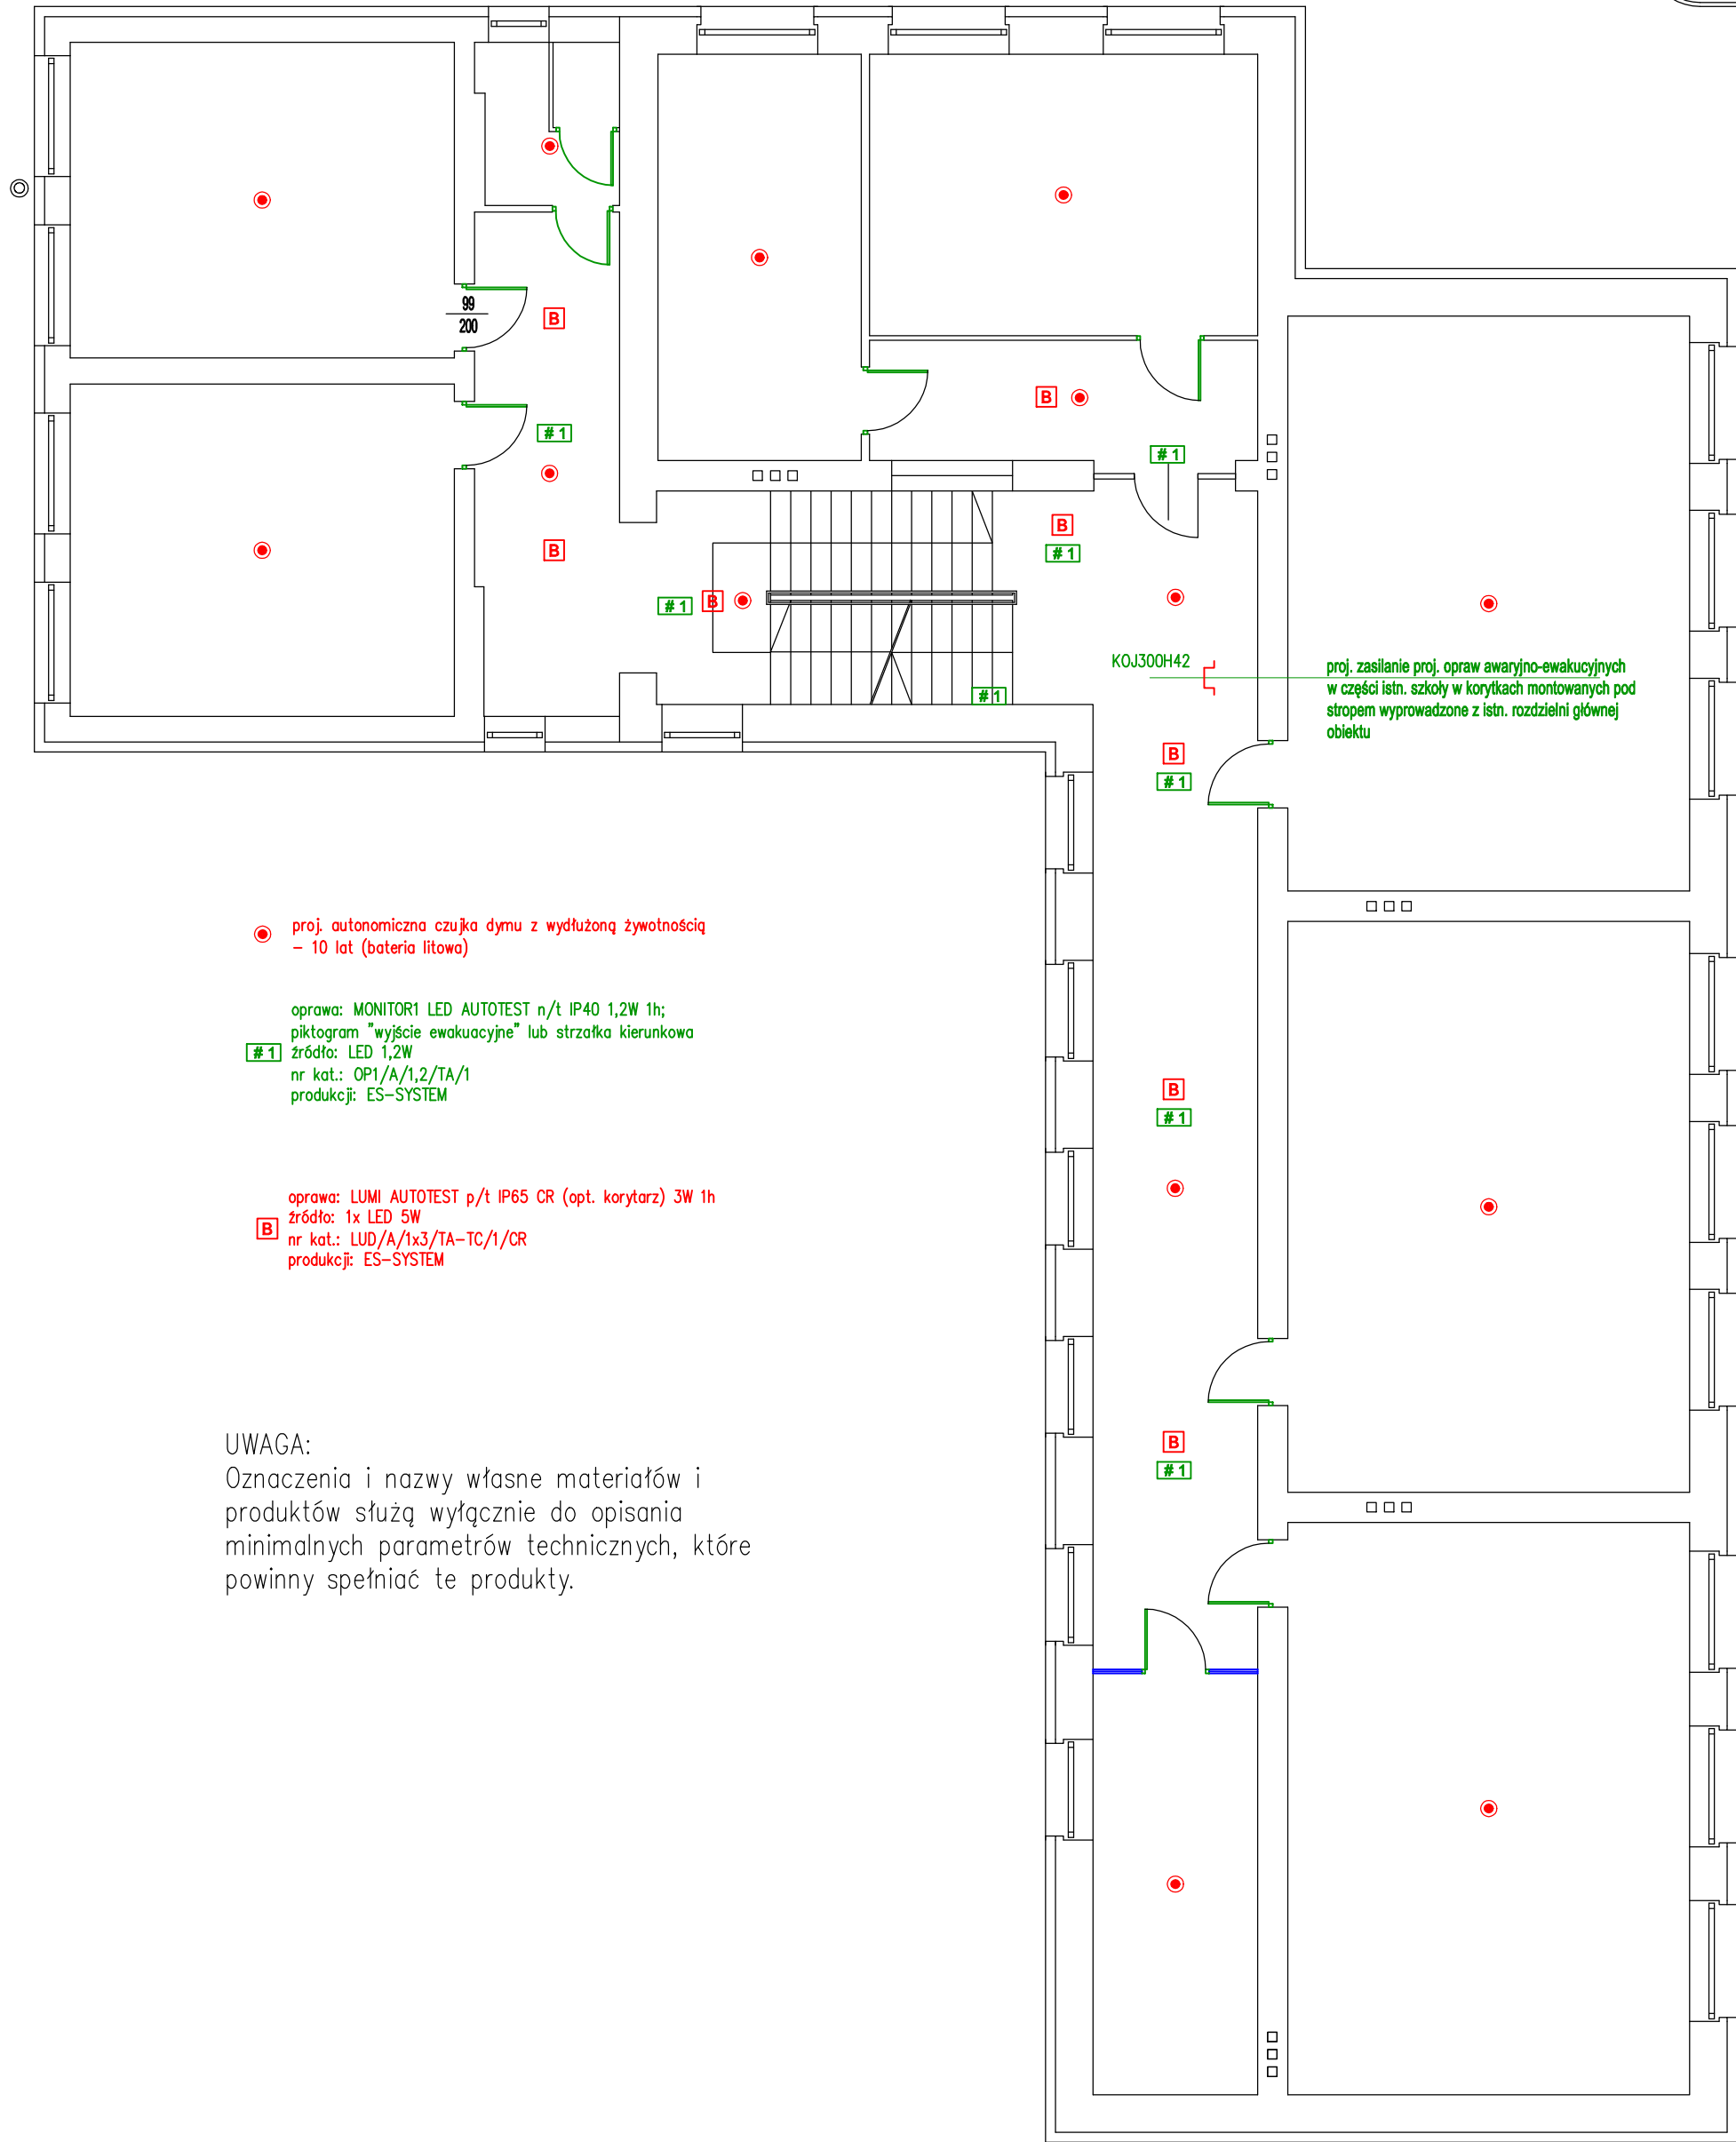

● proj. autonomiczna czujka dymu z wydłużoną żywotnością  
– 10 lat (bateria litowa)


oprawa: MONITOR1 LED AUTOTEST n/t IP40 1,2W 1h;  
piktogram "wyjście ewakuacyjne" lub strzałka kierunkowa  
źródło: LED 1,2W  
nr kat.: OP1/A/1,2/TA/1  
produkcji: ES–SYSTEM

oprawa: LUMI AUTOTEST p/t IP65 CR (opt. korytarz) 3W 1h  
źródło: 1x LED 5W  
nr kat.: LUD/A/1x3/TA–TC/1/CR  
produkcji: ES–SYSTEM

UWAGA:  
Oznaczenia i nazwy własne materiałów i  
produktów służą wyłącznie do opisania  
minimalnych parametrów technicznych, które  
powinny spełniać te produkty.

|  |   |              |                        |
|--|---|--------------|------------------------|
| Nazwa obiektu budowlanego:                       | Zmiana sposobu użytkowania części pomieszczeń szkoły podstawowej z jej przebudową na dwa oddziały przedszkolne wraz z rozbudową o schody zewnętrzne i pochylnię |              |                        |
| Adres obiektu budowlanego:                       | Zakrzyn, gm.Lisków, działka nr 642/2  |              |                        |
| Tytuł (nazwa) rysunku:                           | Rzut I piętra - instalacja oświetlenia awaryjno-ewakuacyjnego   |              | Skala rysunku<br>1:100 |
|  |   |              | Numer rysunku<br>E2    |
| Funkcja:   | Imię, nazwisko i specjalność  | Nr upr. bud. | Podpis i data          |
| Projektant:<br><small>branża elektryczna</small> | inż. Wojciech Majewski<br>Specjalność instalacyjno-inżynierska  | 107/91       | 07<br>2021             |


Rzut II piętra  
stan projektowany  
skala 1:100

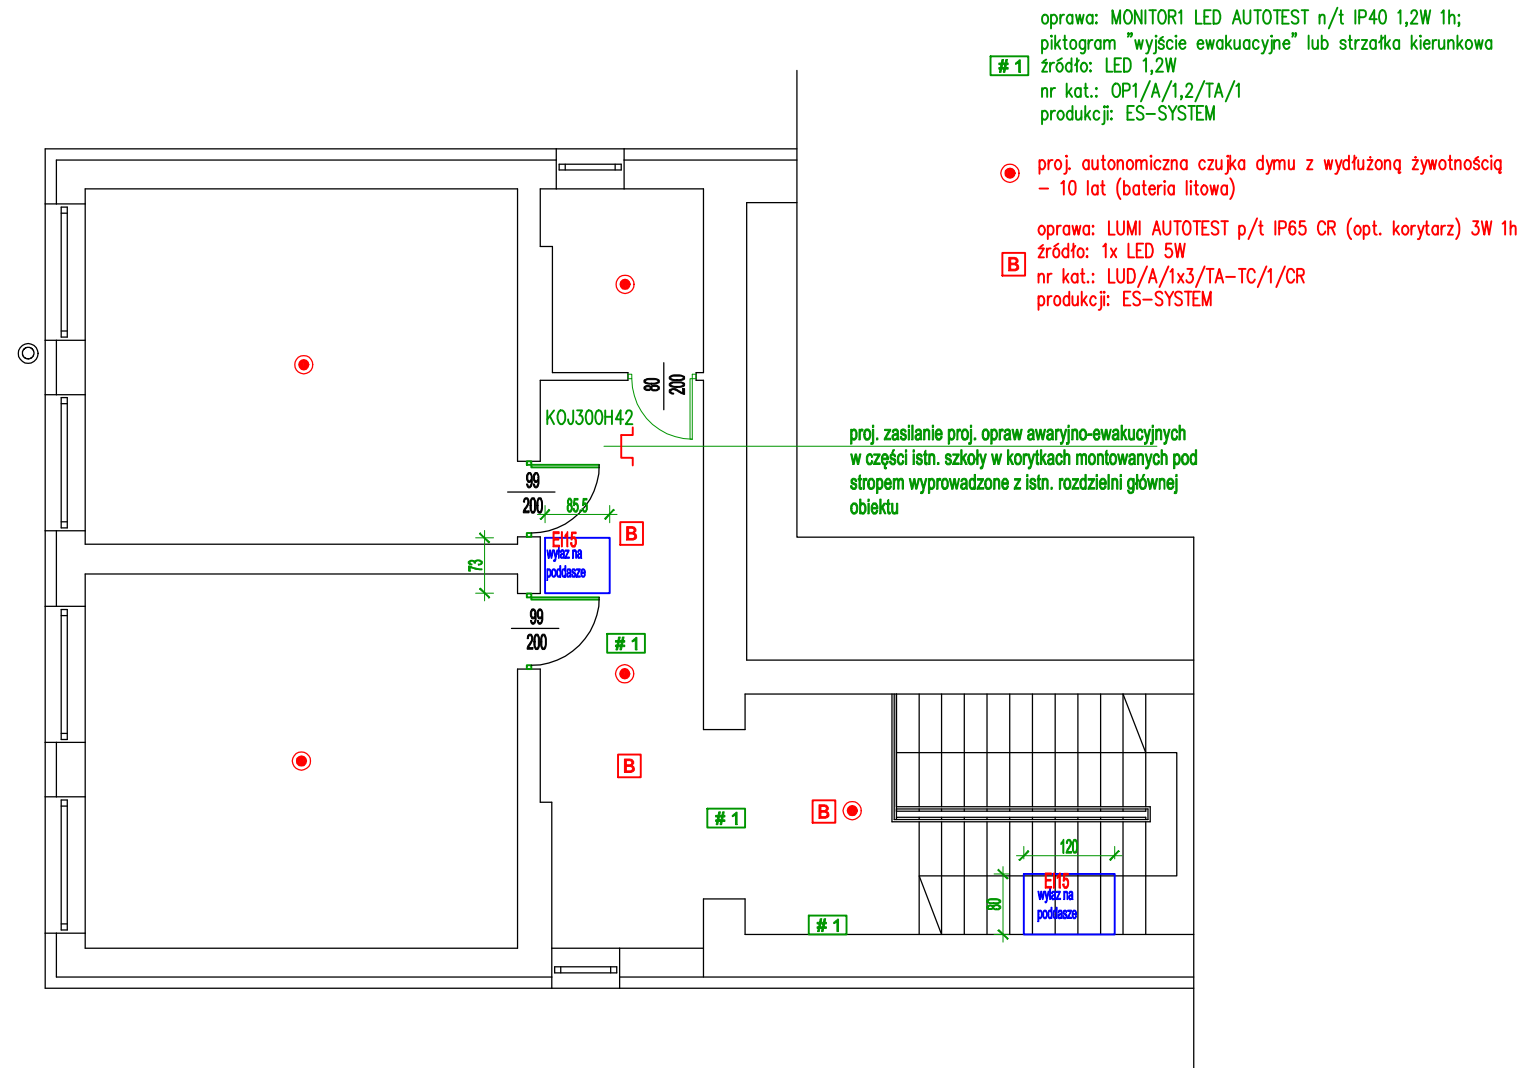



UWAGA:  
Oznaczenia i nazwy własne materiałów i  
produktów służą wyłącznie do opisanie  
minimalnych parametrów technicznych, które  
powinny spełniać te produkty.

|                                      |   |               |               |            |
|--------------------------------------|---|---------------|---------------|------------|
| Nazwa obiektu<br>budowlanego:        | Zmiana sposobu użytkowania części pomieszczeń szkoły podstawowej<br>z jej przebudową na dwa oddziały przedszkolne wraz z rozbudową<br>o schody zewnętrzne i pochylnię |               |               |            |
| Adres obiektu<br>budowlanego:        | Zakrzyn, gm.Lisków, działka nr 642/2  |               |               |            |
| Tytuł (nazwa)<br>rysunku:            | Rzut II piętra - instalacja oświetlenia<br>awaryjno-ewakuacyjnego   | Skala rysunku | 1:100         |            |
|                                      |   | Numer rysunku | E3            |            |
| Funkcja:                             | Imię, nazwisko i specjalność  | Nr upr. bud.  | Podpis i data |            |
| Projektant:<br>branża<br>elektryczna | inż. Wojciech Majewski<br>Specjalność instalacyjno-inżynierska  | 107/91        |               | 07<br>2021 |

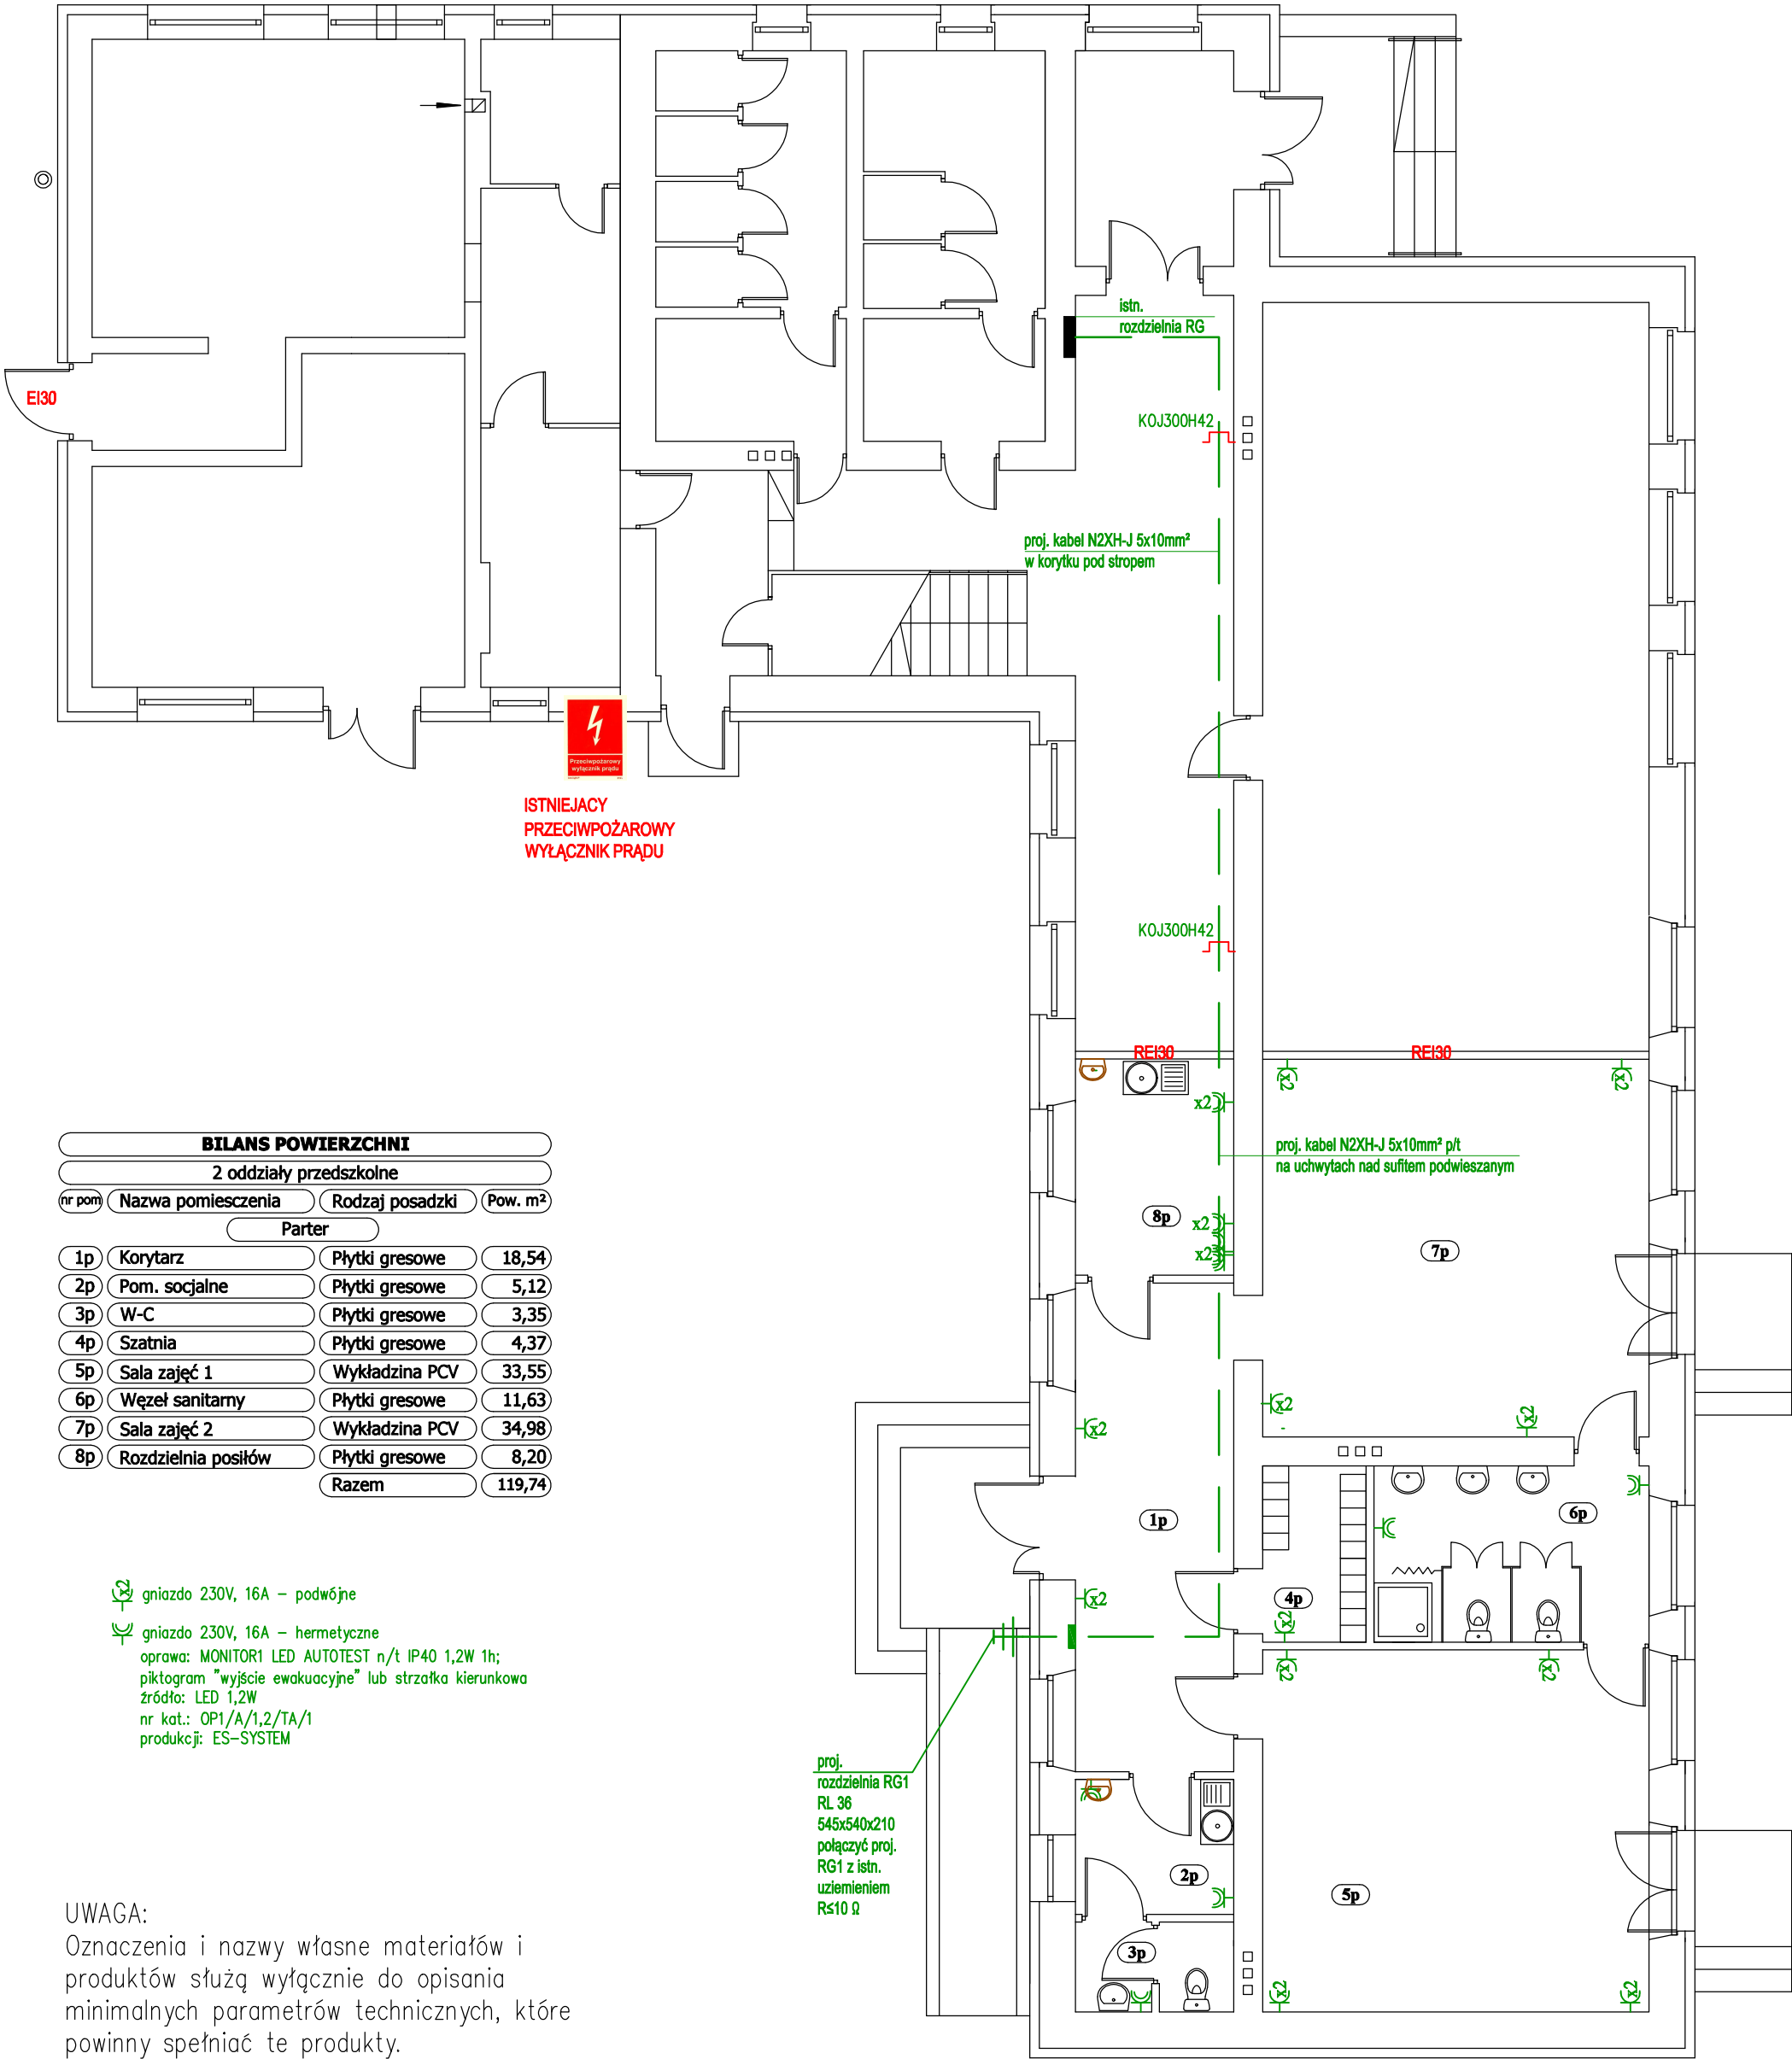**Rzut parteru**  
stan projektowany  
skala 1:100




| BILANS POWIERZCHNI      |                      |                 |                     |
|-------------------------|----------------------|-----------------|---------------------|
| 2 oddziały przedszkolne |                      |                 |                     |
| nr pom.                 | Nazwa pomieszczenia  | Rodzaj posadzki | Pow. m <sup>2</sup> |
| Parter                  |                      |                 |                     |
| 1p                      | Korytarz             | Płytki gresowe  | 18,54               |
| 2p                      | Pom. socjalne        | Płytki gresowe  | 5,12                |
| 3p                      | W-C                  | Płytki gresowe  | 3,35                |
| 4p                      | Szatnia              | Płytki gresowe  | 4,37                |
| 5p                      | Sala zajęć 1         | Wykładzina PCV  | 33,55               |
| 6p                      | Węzeł sanitarny      | Płytki gresowe  | 11,63               |
| 7p                      | Sala zajęć 2         | Wykładzina PCV  | 34,98               |
| 8p                      | Rozdzielnia posiłków | Płytki gresowe  | 8,20                |
|                         |                      | Razem           | 119,74              |

 gniazdo 230V, 16A – podwójne  
 gniazdo 230V, 16A – hermetyczne  
 oprawa: MONITOR1 LED AUTOTEST n/t IP40 1,2W 1h;  
 piktogram "wyjście ewakuacyjne" lub strzałka kierunkowa  
 źródło: LED 1,2W  
 nr kat.: OP1/A/1,2/TA/1  
 produkcji: ES-SYSTEM

UWAGA:  
Oznaczenia i nazwy własne materiałów i produktów służą wyłącznie do opisu minimalnych parametrów technicznych, które powinny spełniać te produkty.

|                                   |  |   |  |  |  |               |       |
|-----------------------------------|--|---|--|--|--|---------------|-------|
| Nazwa obiektu budowlanego:        |  |   |  | Zmiana sposobu użytkowania części pomieszczeń szkoły podstawowej z j.zł przebudową na dwa oddziały przedszkolne wraz z rozbudową o schody zewnętrzne i pochylnię |  |               |       |
| Adres obiektu budowlanego:        |  |   |  | Zakrzyn, gm.Lisków, działka nr 642/2   |  |               |       |
| Tytuł (nazwa) rysunku:            |  |   |  | Rzut parteru - instalacja gniazd 1-f   |  | Skala rysunku | 1:100 |
|                                   |  |   |  | Numer rysunku  |  | E4            |       |
| Funkcja:                          |  | Imię, nazwisko i specjalność                                    |  | Nr upr. bud.   |  | Podpis i data |       |
| Projektant:<br>branża elektryczna |  | inż. Wojciech Majewski<br>Specjalność instalacyjno-inżynieryjna |  | 107/91   |  | 07<br>2021    |       |


**SCHEMAT ROZDZIELNI RG1  
DLA PROJ. CZĘŚCI PRZEDSZKOLNEJ**

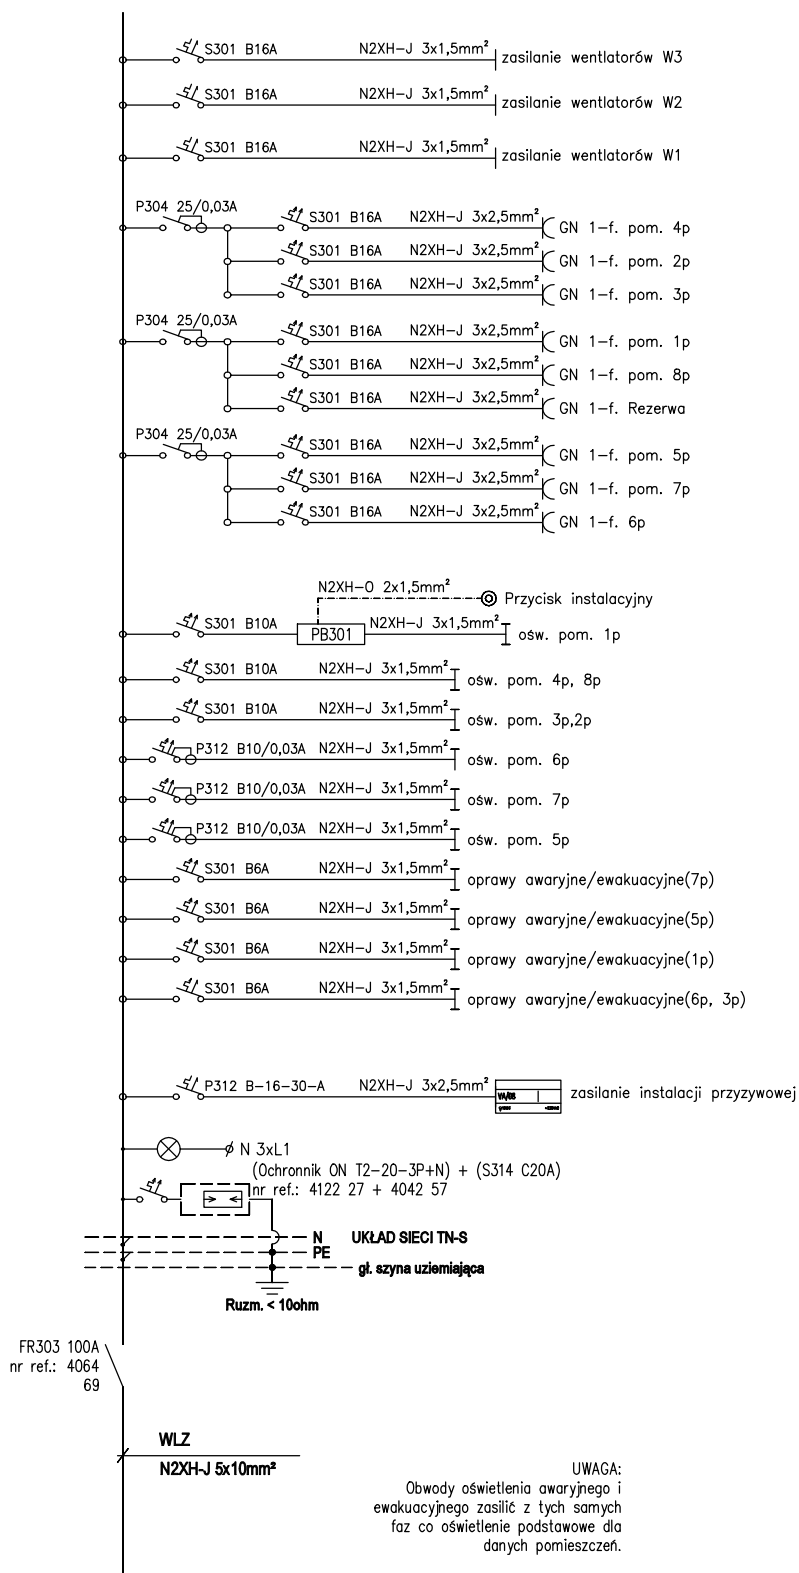

**UWAGA:**  
Oznaczenia i nazwy własne materiałów i produktów służą wyłącznie do opisu minimalnych parametrów technicznych, które powinny spełniać te produkty.

|                                    |   |               |               |
|------------------------------------|---|---------------|---------------|
| Nazwa obiektu budowlanego:         | Zmiana sposobu użytkowania części pomieszczeń szkoły podstawowej z jej przebudową na dwa oddziały przedszkolne wraz z rozbudową o schody zewnętrzne i pochylnię |               |               |
| Adres obiektu budowlanego:         | Zakrzyn, gm.Lisków, działka nr 642/2  |               |               |
| Tytuł (nazwa) rysunku:             | Schemat rozdzielni RG1 dla proj. części przedszkolnej   | Skala rysunku | 0/0           |
|                                    |   | Numer rysunku | E5            |
| Funkcja:                           | Imię, nazwisko i specjalność  | Nr upr. bud.  | Podpis i data |
| Projektant:<br>druk<br>elektryczna | inż. Wojciech Majewski<br>Specjalność instalacyjno-inżynierska  | 107/81        | 07<br>2021    |

SCHEMAT INSTALACJI PRZYZYWOWEJ  
DLA PROJ. CZĘŚCI PRZEDSZKOLNEJ

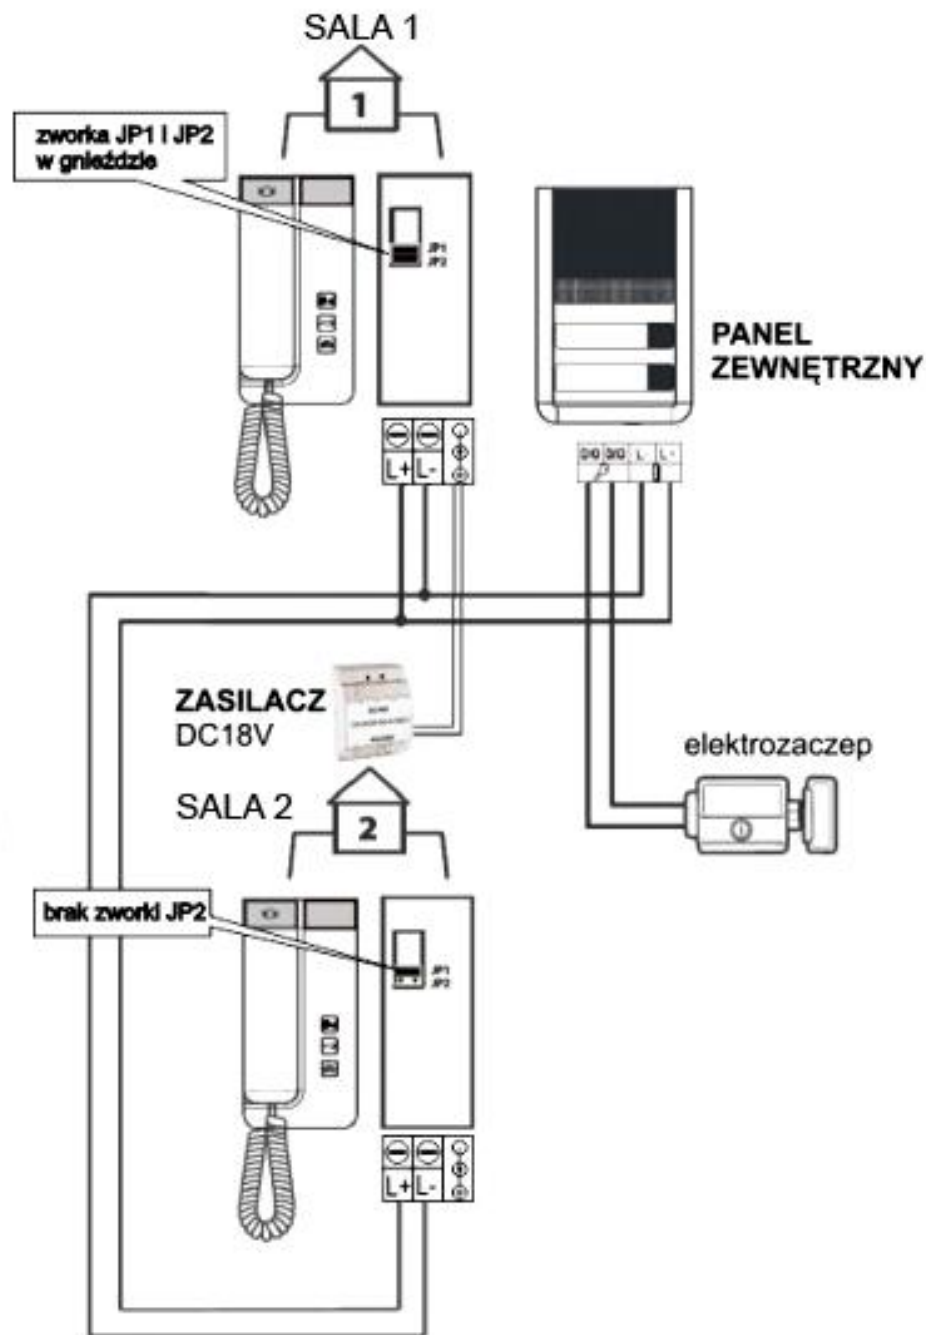

UWAGA:

Oznaczenia i nazwy własne materiałów i produktów służą wyłącznie do opisu minimalnych parametrów technicznych, które powinny spełniać te produkty.

|                                   |   |                      |               |            |
|-----------------------------------|---|----------------------|---------------|------------|
| Nazwa obiektu budowlanego:        | Zmiana sposobu użytkowania części pomieszczeń szkoły podstawowej z jej przebudową na dwa oddziały przedszkolne wraz z rozbudową o schody zewnętrzne i pochylnię |                      |               |            |
| Adres obiektu budowlanego:        | Zakrzyn, gm.Lisków, działka nr 642/2  |                      |               |            |
| Tytuł (nazwa) rysunku:            | Schemat instalacji przyzywowej dla proj. części przedszkolnej   | Skala rysunku        | o/o           |            |
|                                   |   | Numer rysunku        | E6            |            |
| Funkcja:                          | Imię, nazwisko i specjalność  | Nr upr. bud.         | Podpis i data |            |
| Projektant:<br>branża elektryczna | inż. Janusz Peśla<br>Specjalność telekomunikacyjna  | WKP/0289<br>/ZOTP/05 |               | 07<br>2021 |





MAPA DO CELÓW PROJEKTOWYCH

|  |                                 |
|--|---------------------------------|
| Oznaczenie kancelaryjne  | GK.6640.1213.2021               |
| Złożenie pracy geodezyjnej   | Zakrzn                          |
| Nazwa miejscowości   | 300706, 2 Łusków                |
| Identyfikator i nazwa jednostki ewidencyjnej   | 0017 Zakrzn                     |
| Identyfikator i nazwa obrębu ewidencyjnego   | 1:500                           |
| Skala mapy   | 6.165.23.25.13; 6.165.23.25.3.1 |
| Siećka mapy zasadniczej  | PL-2000, sieć 0                 |
| Nazwa układu współrzędnych prosodycznych płaskich  | PL-EUR2007-NH                   |
| Nazwa układu wysokości   | ---                             |
| Oznaczenie granic obszaru, który był przedmiotem aktualizacji  | ---                             |
| Informacje o służebnościach gruntowych mających wpływ na zagospodarowanie gruntów, zobowiązaniach w granicach projektowanej inwestycji | Brak informacji                 |
| Data opracowania mapy  | 05.05.2021r.                    |

**Penitery Geodezyjne i Kartograficzne**  
**mgr inż. Piotr Fornaciowski**  
ul. M. Kopcińskiego 6-1261, tel. 600 464 603  
62-800 K A L I S Z  
NIP 618-214-93-25, REGON 302408776

**mgr inż. Piotr Pchłiatowski**  
**GEODETA**  
ul. Piłsudskiego 103  
62-800 K A L I S Z

Imię i nazwisko lub nazwa podmiotu

podpis osoby reprezentującej podmiot  
GEODETA UPRAWNIONY

*Z. Guziński*  
Imię / nazwisko geodecy uprawnionego


*Z. Guziński*  
nr uprawnień i podpis geodecy

Oświadczam, że niniejszy dokument został opracowany w wyniku prac geodezyjnych i kartograficznych, których rezultaty zawiera operat techniczny pozytywnie zweryfikowany. Jednocześnie informuję, że jestem świadomy odpowiedzialności karnej za złożenie fałszywego oświadczenia.

|   |   |
|---|---|
| Identyfikator zgłoszenia prac geodezyjnych                                    | GK.6640.1213.2021   |
| Organ służby geodezyjnej, który otrzymał zgłoszenie                           | STAROSTA KALISKI  |
| Wkronawca prac geodezyjnych   | <b>Penitery Geodezyjne i Kartograficzne</b><br><b>mgr inż. Piotr Fornaciowski</b><br>ul. M. Kopcińskiego 6-1261, tel. 600 464 603<br>62-800 K A L I S Z<br>NIP 618-214-93-25, REGON 302408776 |
| Nr oraz data sporządzenia dokumentu zawierającego wynik pozytywny weryfikacji | Protokół weryfikacji<br>nr GK.6640.1213.2021_1<br>z dnia 13.05.2021r.   |


Imię i nazwisko oraz nr uprawnień zawodowych kierownika prac

GEODETA UPRAWNIONY  
*Z. Guziński*  
nr uprawnień i podpis geodecy

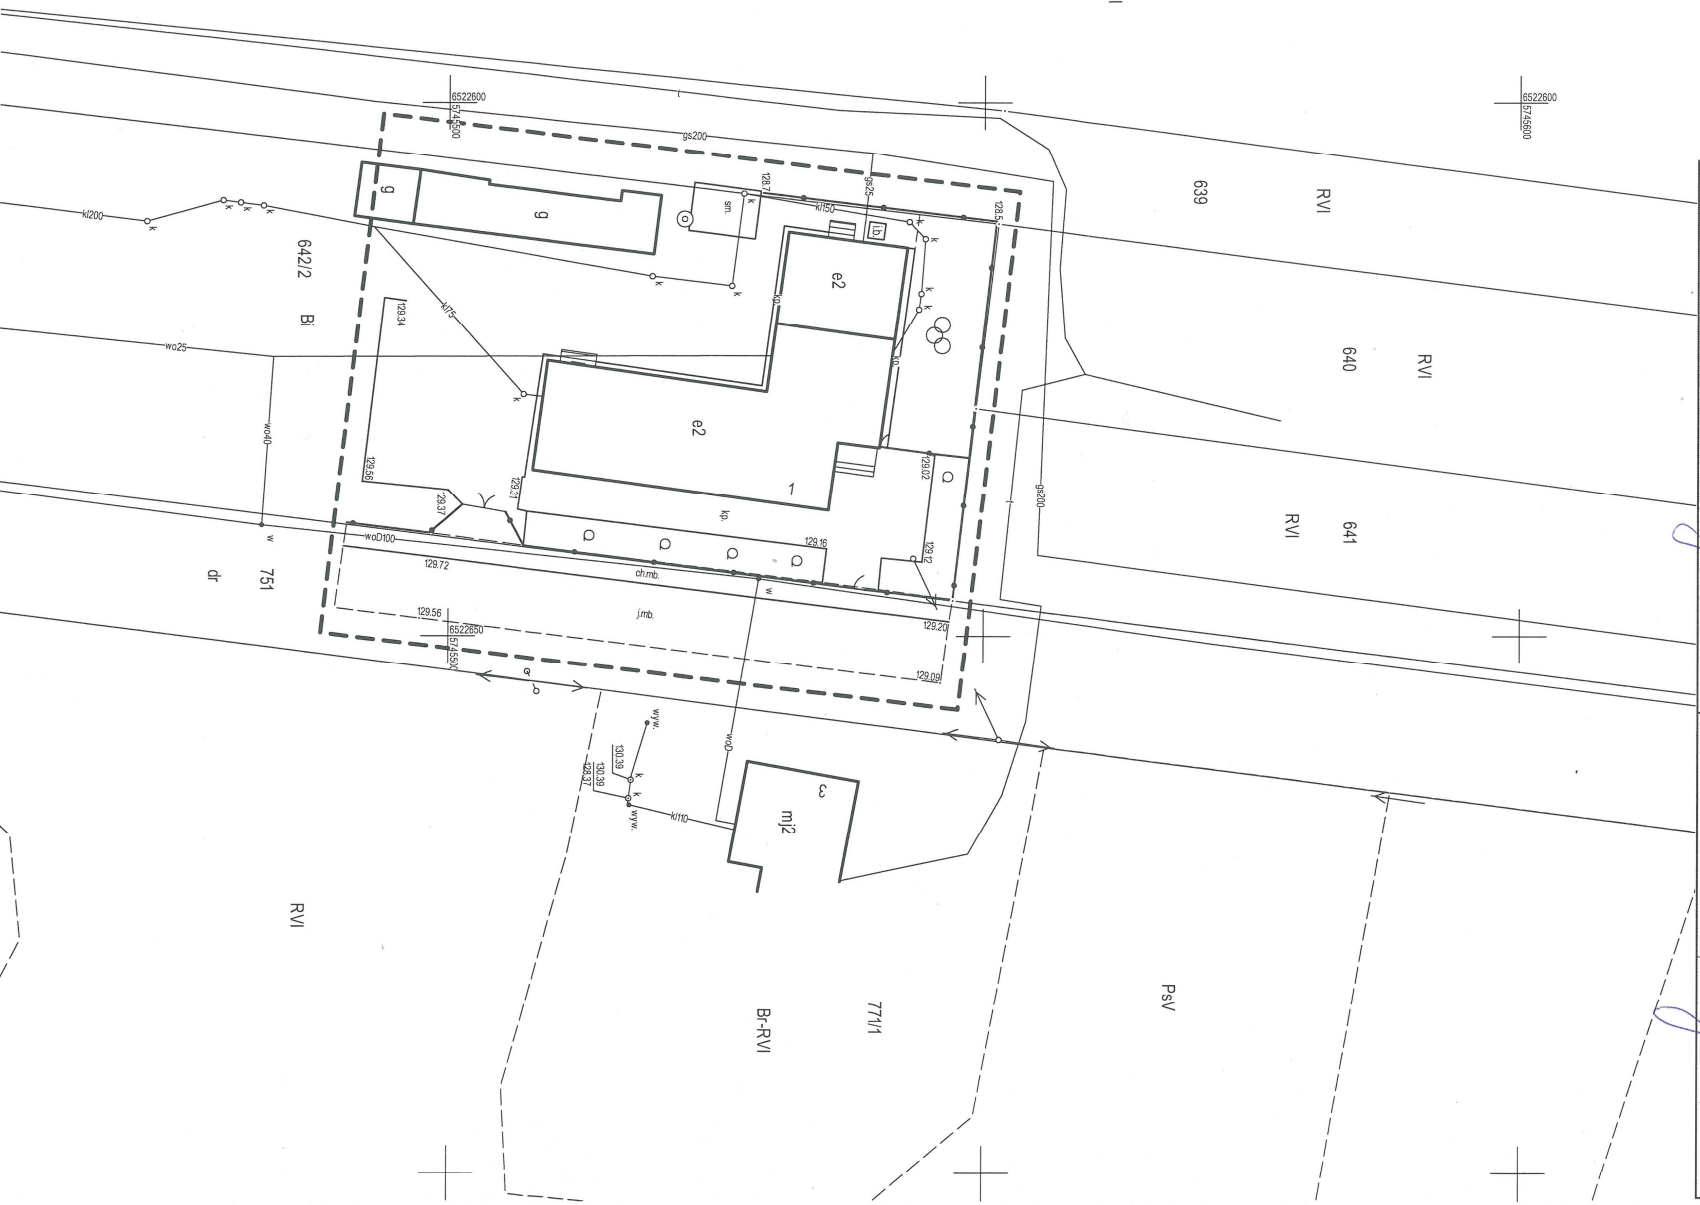

**EGZ. 1****WDI – BIURO PROJEKTÓW I NADZORÓW BUDOWLANYCH**

Spółka z o.o.

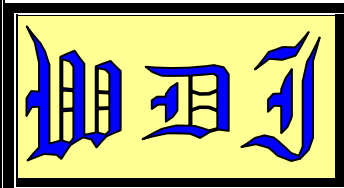

ul. Obozowa 60b

62– 800 KALISZ

Telefon /62/ 501 23 93

mail: [wdikalisz@pro.onet.pl](mailto:wdikalisz@pro.onet.pl)

# PROJEKT BUDOWLANY

**Nazwa obiektu budowlanego:** Zmiana sposobu użytkowania części pomieszczeń szkoły podstawowej z jej przebudową na dwa oddziały przedszkolne wraz z rozbudową o schody zewnętrzne i pochylnię

**Adres obiektu budowlanego:** Zakrzyn, gm. Lisków

**Kategoria obiektu budowlanego:** IX

**Jednostka ewidencyjna:** 300706\_2 Lisków

**Obręb ewidencyjny:** 0017 Zakrzyn

**Nr działki:** 642/2

**Inwestor:** Gmina Lisków  
ul. ks. Wacława Blizińskiego 56, 62-850 Lisków

**Nazwa i adres jednostki projektowania:** WDI – BIURO PROJEKTÓW I NADZORÓW BUDOWLANYCH Sp.z.o.o.,  
ul. Obozowa 60b, 62 – 800 Kalisz

| FUNKCJA   | IMIĘ I NAZWISKO  | NR. UPR. BUD. | PODPIS |
|---|--|---------------|--------|
| Projektant :<br>(branża architektoniczna i konstrukcyjna) | mgr inż. arch. P. Sturgólewski<br>specjalność: architektoniczna            | 393/70        |        |
| Sprawdzający:<br>(branża konstrukcyjna)                   | mgr inż. Jolanta Miedzianowska-Biś<br>specjalność: konstrukcyjno-budowlana | GT-85/76/PII  |        |
| Projektant :<br>(branża sanitarna)                        | mgr inż. Marek Licznarski<br>specjalność: instalacyjna                     | 40/98         |        |
| Projektant :<br>(branża elektryczna)                      | inż. Wojciech Majewski<br>specjalność instalacyjno-inżynieryjna            | 107/91        |        |



|                                      |   |                      |  |
|--------------------------------------|---|----------------------|--|
| Projektant :<br>(branża elektryczna) | inż. Janusz Peśla<br>specjalność: telekomunikacyjna | WKP/0289/<br>ZOTP/05 |  |
| Kier. Projektu:                      | mgr inż. Tadeusz Kukuła                             | 190/94               |  |

Data opracowania: lipiec 2021 r.

# SPIS ZAWARTOŚCI

|     |   |             |         |
|-----|---|-------------|---------|
| 1.  | Strony tytułowa   |             | str.1   |
| 2.  | Oświadczenie projektanta  |             | str.4   |
| 3.  | Ekspertyza techniczna stanu konstrukcji i elementów budynku                 |             | str.6   |
| 4.  | Projekt zagospodarowania terenu – część opisowa                             |             | str.7   |
| 5.  | Opis techniczny do projektu zagospodarowania działki                        |             | str.8   |
| 6.  | Projekt zagospodarowania terenu – część rysunkowa                           |             | str.16  |
|     | pzt 1. Projekt zagospodarowania terenu , skala 1:500                        |             | str.17  |
|     | pzt 2. Plan sytuacyjny - teren inwestycji - załącznik do pzt , skala 1:1000 |             | str.18  |
| 7.  | Projekt architektoniczno – budowlany – część opisowa                        |             | str.19  |
| 8.  | Opis techniczny architektoniczno – budowlany do projektu                    |             | str.20  |
| 9.  | Projekt architektoniczno – budowlany – część rysunkowa                      |             | str.57  |
|     | 1. Rzut parteru – inwentaryzacja  | skala 1:100 | str.58  |
|     | 2. Rzut I piętra – inwentaryzacja   | skala 1:100 | str.59  |
|     | 3. Rzut II piętra – inwentaryzacja  | skala 1:100 | str.60  |
|     | 4. Rzut dachu – inwentaryzacja  | skala 1:100 | str.61  |
|     | 5. Przekrój A-A i B-B – inwentaryzacja                                      | skala 1:50  | str.62  |
|     | 6. Elewacje – inwentaryzacja  | skala 1:200 | str.63  |
|     | A1a. Rzut parteru – stan projektowany                                       | skala 1:100 | str.64a |
|     | A1b. Rzut I piętra – stan projektowany                                      | skala 1:100 | str.64b |
|     | A1c. Rzut II piętra – stan projektowany                                     | skala 1:100 | str.64c |
|     | A2. Przekrój A-A – stan projektowany  | skala 1:50  | str.65  |
|     | A3. Elewacje – stan projektowany  | skala 1:200 | str.66  |
|     | A4. Zestawienie stolarki okiennej i drzwiowej                               | skala 1:100 | str.67  |
|     | S1. Instalacja wewnętrzna c.o. – rzut parteru                               | skala 1:100 | str.68  |
|     | S2. Instalacja wewnętrzna wod.-kan. i c.w.u. - rzut parteru                 | skala 1:100 | str.69  |
|     | S3. Instalacja wentylacji – rzut parteru                                    | skala 1:100 | str.70  |
|     | E1. Rzut parteru - instalacje elektryczne                                   | skala 1:100 | str.71  |
|     | E2. Rzut I piętra - instalacja oświetlenia awaryjno-ewakuacyjnego           | skala 1:100 | str.72  |
|     | E3. Rzut II piętra - instalacja oświetlenia awaryjno-ewakuacyjnego          | skala 1:100 | str.73  |
|     | E4. Rzut parteru - instalacja gniazd 1-f                                    | skala 1:100 | str.74  |
|     | E5. Schemat rozdzielni RG1 dla proj. części przedszkolnej                   | skala o/o   | str.75  |
|     | E6. Schemat instalacji przyzywowej dla proj. części przedszkolnej           | skala o/o   | str.76  |
| 10. | Informacja o planie BIOZ  |             | str.77  |
| 11. | Uprawnienia i przynależność do izby projektantów i sprawdzającego           |             | str.79  |

# Oświadczenie

Zgodnie z art. 20. ust. 4. obowiązującego Prawa Budowlanego oświadczam, że projekt budowlany zmiany sposobu użytkowania części pomieszczeń szkoły podstawowej z jej przebudową na dwa oddziały przedszkolne wraz z rozbudową o schody zewnętrzne i pochylnię w miejscowości Zakrzyn, gm. Lisków , (**nr dz. 642/2 obręb 0017 Zakrzyn**) wykonany został zgodnie z obowiązującymi przepisami oraz zasadami wiedzy technicznej.

lipiec 2021 r.

## Oświadczenie projektanta

Zgodnie z warunkami określonymi w **art. 7b** obowiązek zapewnienia efektywnego energetycznie wykorzystania lokalnych zasobów paliw i energii ustawy z dnia 10 kwietnia 1997 r. – Prawo energetyczne (Dz.U. 2020 poz. 833, z późn. zm.)

## Oświadczam

że nie możliwości podłączenia projektowanego obiektu budowlanego - zmiana sposobu użytkowania części pomieszczeń szkoły podstawowej z jej przebudową na dwa oddziały przedszkolne wraz z rozbudową o schody zewnętrzne i pochylnię w miejscowości Zakrzyn, gm. Lisków (działki nr 642/2, obręb: 0017 Zakrzyn), do sieci ciepłowniczej.

„Jestem świadomy odpowiedzialności karnej za złożenie fałszywego oświadczenia.”

# **Ekspertyza techniczna stanu konstrukcji i elementów budynku**

## Fundamenty

Fundamenty w dobrym stanie technicznym. Nie zauważono na ścianach śladów spękań co świadczy o ich prawidłowej pracy.

**Stan techniczny: dobry**

## Ściany zewnętrzne.

Budynek wykonany w technologii tradycyjnej. Ściany zewnętrzne murowane z cegły. Ściany nie wykazują większych uszkodzeń i mogą być w dalszym ciągu eksploatowane.

**Stan techniczny: dobry**

## Stropy

Stropy gęstożebrowe i drewniane. Elementy konstrukcyjne posiadają wystarczającą nośność a ugięcia tych elementów nie przekraczają ugięć dopuszczanych.

**Stan techniczny: dobry**

## Dach

Dach wielospadowy kryty płytą papą. Elementy konstrukcyjne dachu posiadają wystarczającą nośność a ugięcia tych elementów nie przekraczają ugięć dopuszczanych. Konstrukcja dachu w obecnym stanie może być bezpiecznie użytkowana i nie stwarza zagrożenia. Obróbki blacharskie dachu takie jak: pasy nadrynnowe, rynny i rury spustowe w dobrym stanie technicznym

**Stan techniczny: dobry**

## Stan podłoża gruntowego

Inwentaryzowany budynek zalicza się do pierwszej kategorii geotechnicznej, która obejmuje niewielkie obiekty budowlane o statycznie wyznaczalnym schemacie obliczeniowym, w prostych warunkach gruntowych, dla których wystarcza jakościowe określenie właściwości gruntów, takie jak:

- a) 1- lub 2-kondygnacyjne budynki mieszkalne i gospodarcze,
- b) ściany oporowe i rozparcia wykopów, jeżeli różnica poziomów nie przekracza 2 m,
- c) wykopy do głębokości 1,2 m i nasypy do wysokości 3 m wykonywane zwłaszcza przy budowie dróg, pracach drenażowych oraz układaniu rurociągów.

**Stan techniczny: dobry**

## **Podsumowanie**

Budynek wykazuje nieznaczne ślady zużycia, znajduje się w stanie dobrym i nadaje się do przebudowy i zmiany sposobu użytkowania

# **Projekt**

## **zagospodarowania terenu**

**część opisowa**

# **OPIS TECHNICZNY**

do projektu zagospodarowania terenu

## **I. Przedmiot inwestycji**

Przedmiotem inwestycji jest projekt zmiany sposobu użytkowania części pomieszczeń szkoły podstawowej z jej przebudową na dwa oddziały przedszkolne wraz z rozbudową o schody zewnętrzne i pochylnię w Zakrzynie, gmina Lisków.

Projekt zawiera opracowania branżowe.

Branża elektryczna:

Zasilanie obiektu, Rozdzielnie elektryczne, Instalacja 1-fazowa/3-fazowa, Instalacja oświetlenia, gn. 1f, Instalacja przyzywowa, Instalacja przeciwporażeniowa, Instalacja wyrównawcza, Instalacja przepięciowa.

Branża sanitarna:

Instalacja wentylacji, Instalacja wewnętrzna: wody zimnej, ciepłej wody użytkowej i ciepłej wody użytkowej zmieszanej, Instalacja wewnętrzna kanalizacji sanitarnej, Instalacja wewnętrzna c.o.

## **II. Istniejący stan zagospodarowania terenu z projektowanymi zmianami**

1. Działka nr 642/2 jest zabudowana budynkiem szkoły, budynkiem gospodarczym, fundamentem pod komin kotłowni, boksem śmietnikowym, całkowicie ogrodzona, brak zieleni wysokiej kolidującej z projektowaną inwestycją, uzbrojona w przyłącze energetyczne kablowe n/n, instalację kanalizacji sanitarnej oraz wewnętrzną instalację wodociągową. Na danej działce znajduje się całkowicie ogrodzony plac zabaw bez dostępu dla osób nieupoważnionych.
2. Projektowana zmiana sposobu użytkowania części pomieszczeń szkoły podstawowej z jej przebudową na dwa oddziały przedszkolne wraz z rozbudową o schody zewnętrzne i pochylnię.
3. Projektuje się nowe tereny utwardzone w postaci dojeżdż, dojazdów, miejsca postojowego dla osoby niepełnosprawnej.
4. Nie projektuje się na istniejącej posesji żadnych zmian urządzeń budowlanych związanych z obiektami, układu komunikacyjnego, wraz z parametrami technicznymi dróg pożarowych. Nie projektuje się na istniejącej posesji sieci i urządzenia uzbrojenia terenu.

## **III. Projektowane zagospodarowanie terenu**

1. Istniejące na terenie posesji urządzenia budowlane związane z obiektami budowlanymi układu komunikacyjnego, wraz z parametrami technicznymi dróg

pożarowych, sieci i urządzeń uzbrojenia terenu zapewniające przeciwpożarowe zaopatrzenie w wodę nie ulega zmianie. Nie projektuje się nowego ukształtowania terenu zieleni.

2. Budynek zaprojektowany został zgodnie z Decyzją Wójta gminy Lisków o lokalizacji celu publicznego nr ROI.6733.3.2021 z dnia 02.06.2021 r.
3. Odprowadzenie wód opadowych i roztopowych – na dotychczasowych warunkach
4. W odległości mniejszej niż 12 m od projektowanego budynku nie znajduje się las, którego definicję zawiera art.3 ustawy z dnia 28 września 1991 r. o lasach (Dz.U. 2020 poz. 1463 z późn. zm.).
5. Obsługa komunikacyjna terenu inwestycji – z drogi powiatowej poprzez istniejący zjazd.
6. W miejscu projektowanego obiektu nie przebiega sieć wodociągowa, elektryczna, kanalizacyjna czy telefoniczna, nie zachodzi zatem konieczność uzgodnienia inwestycji z właścicielem lub zarządcą tych sieci. Pod proj. schodami zewnętrznymi oraz pochylnią dla osób niepełnosprawnych jest zlokalizowane istn. przyłącze wodociągowe dn 40 mm do budynku szkoły. Przedmiotowe przyłącze ułożone jest na głębokości h=1.6 m.p.p.t. Z uwagi na powyższe przyłącze nie koliduje z fundamentami proj. schodów i pochylni.

#### IV. Zestawienie powierzchni

|  |  |
|--|--|
| Powierzchnia terenu inwestycji ABCD – działka nr 642/2   | 4090,00 m <sup>2</sup>                     |
| Powierzchnia zabudowy proj. zmiany sposobu użytkowania części pomieszczeń szkoły podstawowej z jej przebudową na dwa oddziały przedszkolne | 160,58 m <sup>2</sup>                      |
| Powierzchnia zabudowy proj. i istniejących schodów zewnętrznych oraz proj. pochylni  | 29,12m <sup>2</sup><br>9,60 m <sup>2</sup> |
| Powierzchnia istn. terenów zielonych   | 2379,23 m <sup>2</sup>                     |
| Powierzchnia istn. dojeżdż , dojazdów , miejsc postojowych z kostki betonowej  | 265,25 m <sup>2</sup>                      |
| Powierzchnia istn. dojeżdż , dojazdów , miejsc postojowych z nawierzchni szutrowej   | 571,01 m <sup>2</sup>                      |
| Powierzchnia zabudowy istn. budynku gospodarczego  | 139,15 m <sup>2</sup>                      |
| Powierzchnia zabudowy istn. budynku szkoły   | 308,93 m <sup>2</sup>                      |
| Powierzchnia zabudowy istn. fundamentu pod komin   | 2,35 m <sup>2</sup>                        |
| Powierzchnia istn. placu zabaw   | 168,94 m <sup>2</sup>                      |
| Powierzchnia istn. pojemnika na śmieci   | 25,63 m <sup>2</sup>                       |
| Powierzchnia proj. terenów utwardzonych - dojeżdż , dojazdy , miejsca postojowe z kostki betonowej gr. 6 cm                                | 30,11 m <sup>2</sup>                       |
| Powierzchnia biologicznie czynna   | 58%<br>bez zmian                           |
| Wskaźnik powierzchni zabudowy  | 0,15<br>bez zmian                          |

##### a) proj. tereny utwardzone (kostka betonowa gr. 6 cm antypoślizgowa)

Nawierzchnię proj. dojeżdż , dojazdu, schodów zewnętrznych oraz pochylni z podestem zaprojektowano z kostki betonowej grubości 6 cm antypoślizgowej ułożonej w systemie „wiązania murowego” na podbudowie z podsypki piaskowo-cementowej grubości 10 cm oraz podbudowie zasadniczej tłuczniowej frakcji 5 – 63 mm gr. 24 cm. Podbudowę tłuczniową wykonać na podsypce piaskowej stabilizowanej mechanicznie grubości 20 cm.



Zaprojektowano dla dojść, dojazdów wykonanie ławy betonowej C12/15 z oporem oraz ustawienie obrzeży betonowych 8x30 cm na podsypce cementowo-piaskowej 1:4 o gr. 5cm zgodnie z BN-90/8845-02.

Przed wykonaniem pochylni należy rozebrać istniejące schody zewnętrzne wraz z częściową rozbiórką istniejącej nawierzchni z kostki brukowej przy budynku.

Przekrój przez nawierzchnię:

- Kostka betonowa grubości 6 cm
- Podsypka cementowo – piaskowa grubości 10 cm
- Podbudowa tłuczniowa fr. 5 -63 mm grubości 24 cm
- Podsypka piaskowa grubości 20 cm

Pochylnię z podestem oraz schody zewnętrzne wykonać wg rzutu przyziemia, elewacji oraz zgodnie z warunkami technicznymi. Balustrada pochylni ze stali nierdzewnej h=1,1m. Fundamenty pod słupki stalowe pochylni z betonu C12/15. Obrzeża podestu, pochylni oraz schodów zewnętrznych murowane z bloczków betonowych, stopnie schodów ograniczone obrzeżem betonowym 6x30.

## **V. Informacja o ochronie konserwatorskiej**

Teren inwestycji znajduje się poza obszarem ochrony konserwatorskiej.

Każdy przedmiot, co do którego istnieje przypuszczenie, iż jest on zabytkiem archeologicznym, odnaleziony przy prowadzeniu prac ziemnych w trakcie budowy należy – przy użyciu dostępnych środków – zabezpieczyć i oznakować miejsce jego znalezienia oraz bezzwłocznie powiadomić o zaistniałym fakcie Wielkopolskiego Wojewódzkiego Konserwatora Zabytków.

## **VI. Obszar oddziaływania obiektu**

Art.3 pkt 20 ustawy Prawo Budowlane (Dz.U. 2020 poz. 1333 z późn. zm.)

Teren wyznaczony w otoczeniu obiektu budowlanego na podstawie przepisów odrębnych, wprowadzających związane z tym obiektem ograniczenia w zagospodarowaniu, w tym zabudowy tego terenu.

### ➤ Teren wyznaczony

Obiekt budowlany zlokalizowano na działce nr 642/2

### ➤ Otoczenie obiektu budowlanego

Od strony północnej znajdują się działki nr 640 i 641

Od strony wschodniej znajduje się działka drogowa nr 751

Od strony zachodniej znajduje się działka nr 639

Od strony południowej znajduje się działka nr 642/1

- Przepisy odrębne, unormowania, mające związek z zagospodarowaniem, w tym zabudową terenu nie wpływa negatywnie na obszar oddziaływania obiektu
- Ograniczenia - brak
- Zagospodarowanie – powiązane z realizacją obiektów i urządzeń budowlanych
- Zabudowa terenu – zgodnie z planem zagospodarowania

## 1. Analiza oddziaływania obiektu kubaturowego

### 1.1. Oddziaływanie obiektu kubaturowego w zakresie:

- Funkcji i wymagań związanych z użytkowaniem obiektu:

- przepisy pożarowe – **spełnione**

- sanitarne – **spełnione**

### 1.2. Oddziaływanie obiektu kubaturowego w zakresie bryły (formy):

#### a) przesłaniania

- na podstawie §13.1 rozporządzenia w sprawie warunków technicznych, jakim powinny odpowiadać budynki i ich usytuowanie – **odległości zostały zachowane**

#### b) zacielenia

- na podstawie §60 oraz §40 rozporządzenia w sprawie warunków technicznych, jakim powinny odpowiadać budynki i ich usytuowanie – **spełnione**

c) uwarunkowania wynikające z ogólnych przepisów techniczno – budowlanych, które regulują warunki lokalizacji i realizacji inwestycji (§13.1, §60 oraz §40 ) – **spełnione**

d) dla terenów niezabudowanych – **spełnione**

e) dla terenów zabudowanych – **spełnione**

f) uwarunkowania, wynikające z przesłanek lokalnych – **spełnione**

## 2. Analiza uwarunkowań formalno – prawnych obejmująca przepisy techniczno - budowlane oraz pozostałe przepisy, których unormowania mogą mieć wpływ na określenie obszaru oddziaływania obiektu.

Analiza Rozporządzenia Ministra Infrastruktury z dnia 12 kwietnia 2002 r. w sprawie warunków technicznych, jakim powinny odpowiadać budynki i ich usytuowanie

(Dz.U. 2019 poz. 1065 z późn. zm.) pod katem wyznaczenia w otoczeniu obiektu budowlanego terenu, na który obiekt oddziałuje wprowadzając ograniczenia w jego zagospodarowaniu (definicja obszaru oddziaływania obiektu na podstawie art.3 pkt.20 ustawy z dnia 7 lipca 1994 r. (Dz.U. 2020 poz. 1333 z późn. zm.) odniesienia szczegółowe do przepisów:

## **Dział II. Zabudowa i zagospodarowanie działki:**

### ➤ Rozdział 1.

Usytuowanie budynku §13.1. Naturalne oświetlenie – przesłanianie  
– **spełnione**

### ➤ Rozdział 3.

Miejsca postojowe dla samochodów osobowych §18, §19 – **spełnione**

### ➤ Rozdział 4.

Miejsca gromadzenia odpadów stałych §23.1 – **spełnione**

### ➤ Rozdział 6.

Studnie §31. Usytuowanie studni zgodnie z WT czyli 5m od granicy działki (co do zasady – zastrzeżeniem §31 ust.2) przy jednoczesnych warunkach odległości studni od:

- Osie rowu przydrożnego – 7,5m – **nie dotyczy**
- Budynków inwentarskich, silosów, zbiorników szczelnych itd. – 15m – **nie dotyczy**
- Do najbliższego przewodu kanalizacji rozsączającej dla ścieków wstępnie oczyszczonych biologicznie – 30 m – **nie dotyczy**
- Do nieutwardzonych wybiegów dla zwierząt hodowlanych, najbliższego przewodu rozsączającego kanalizacji lokalnej bez urządzeń biologicznego oczyszczania ścieków oraz do granicy pola filtracyjnego – 70 m – **nie dotyczy**

### ➤ Rozdział 7.

Zbiorniki bezodpływowe na nieczystości ciekłe §36.1 – **spełnione**

### ➤ Rozdział 7.

Zbiorniki bezodpływowe na nieczystości ciekłe §38 – **spełnione**

### ➤ Rozdział 8.

Zieleń i urządzenia rekreacyjne §40 – **spełnione**

### **Dział III. Budynki i pomieszczenia:**

- Rozdział 2.

Oświetlenie i nasłonecznienie §60 – **spełnione**

### **Dział IV. Bezpieczeństwo pożarowe – spełnione**

#### **Oddziaływanie obiektu w granicach działki nr 642/2.**

### **VII. Wpływ eksploatacji górniczej na działkę lub teren zamierzenia budowlanego**

Teren inwestycji nie znajduje się w granicach terenu górniczego

### **VIII. Informację i dane o charakterze i cechach istniejących i przewidywanych zagrożeń dla środowiska oraz higieny i zdrowia użytkowników projektowanych obiektów budowlanych i ich otoczenia w zakresie zgodnym z przepisami odrębnymi**

W zakresie ochrony środowiska nie podlega uzgodnieniu.

Projektowana inwestycja jest zgodna z przepisami i zasadami określonymi w:

- Ustawie prawo ochrony środowiska (Dz.U. 2020 poz. 1219 z późn. zm) oraz z warunkami korzystania z jego zasobów, z uwzględnieniem wymagań zrównoważonego rozwoju
- Ustawie z dnia 16 kwietnia 2004 r. o ochronie przyrody (Dz.U. 2021 poz. 1098)
- Ustawie o wychowaniu w trzeźwości i przeciwdziałaniu alkoholizmowi (Dz.U. 2021 poz. 1119)
- art.1 dyrektywy Parlamentu Europejskiego i Rady 2009/147/WE z dnia 30 listopada 2009 r. w sprawie ochrony dzikiego ptactwa (Dz.U.EU.L.2010.20.7.)

Zgodnie z w/w przepisami w stosunku do zwierząt należących do gatunków dziko występujących i objętych ochroną, obowiązuje min. zakaz niszczenia ich siedlisk i ostoi. Z uwagi na brak ptaków objętych ochroną gatunkową (typu języki itp.), nie zachodzi konieczność ich ochrony w oparciu o ustawę o ochronie środowiska oraz ustawę o ochronie przyrody.

Projektowana inwestycja nie narusza warunków Decyzji Wójta Gminy Lisków o lokalizacji celu publicznego nr ROI.6733.3.2021 z dnia 02.06.2021 r., w zakresie:

- nie zmienia się istniejącego stanu wód gruntowych na własnej działce, a zwłaszcza kierunku odpływu wody opadowej ani kierunku odpływu ze szkodą dla gruntów sąsiednich

- nie odprowadza się wód opadowych na działki sąsiednie lub na drogi
- nie zmienia się stanu wód gruntowych na działce sąsiedniej
- wycinka drzew i krzewów – nie dotyczy projektowanej inwestycji
- obowiązują dopuszczalne poziomy hałasu, jak dla terenów przeznaczonych pod budynki związane ze stałym i czasowym pobytem dzieci i młodzieży
- obsługa komunikacyjna terenu – poprzez istniejąc zjazd z drogi powiatowej
- nie projektuje się przebudowy istniejącego zjazdu
- miejsca postojowe istniejące oraz projektowane na terenie własnym w ilości zaspokajającej potrzeby obsługi istniejącej i projektowanej zabudowy
- zaopatrzenie w wodę z istniejącej sieci wodociągowej na warunkach określonych przez Urząd Gminy w Liskowie
- odprowadzenie niezanieczyszczonych wód i opadowych i roztopowych równomiernie po własnym terenie biologicznie czynnym
- zaopatrzenie w energię elektryczną z istniejącego budynku szkoły z istniejącej sieci elektroenergetycznej na warunkach określonych przez zarządcę sieci
- usuwanie odpadów w sposób zorganizowany (gromadzenie odpadów w pojemnikach do selektywnej zbiórki odpadów i ich wywóz przez wyspecjalizowaną jednostkę do miejsca odzysku lub unieszkodliwienia)
- na obszarze planowanej inwestycji nie występują urządzenia melioracji wodnych
- projektowana inwestycja nie oddziałuje negatywnie na środowisko
- przy projektowaniu inwestycji uwzględniono wymagania w zakresie ochrony uzasadnionych interesów osób trzecich

W zakresie ochrony sanitarnej – podlega uzgodnieniu

W zakresie ochrony konserwatorskiej – nie podlega uzgodnieniu

W zakresie ochrony p.poż – podlega uzgodnieniu

## **IX. Dane wynikające ze specyfiki, charakteru i stopnia skomplikowania obiektu budowlanego**

Projektowana zmiana sposobu użytkowania części pomieszczeń szkoły podstawowej z jej przebudową na dwa oddziały przedszkolne wraz z rozbudową o schody zewnętrzne i pochylnię nie jest obiektem o skomplikowanych warunkach lokalizacji. W projekcie przyjęto i zastosowano prosty (nieskomplikowany) układ i schemat konstrukcyjny (statyczny), o powszechnie znanych i stosowanych rozwiązaniach w budownictwie

**X. Powierzchnia zabudowy (zgodnie z PN)**

Powierzchnia zabudowy - bez zmian

# **Projekt**

## **zagospodarowania terenu**

**część rysunkowa**

# **Projekt**

**Architektoniczno –  
budowlany**

**część opisowa**



# OPIS TECHNICZNY

architektoniczno – budowlany

## I. Przeznaczenie, program użytkowy i charakterystyczne parametry techniczne

- Przeznaczenie.  
Projektowany obiekt to zmiana sposobu użytkowania części pomieszczeń szkoły podstawowej z jej przebudową na dwa oddziały przedszkolne wraz z rozbudową o schody zewnętrzne i pochylnię w Zakrzynie, gmina Lisków. Obiekt nadal będzie pełnił funkcję oświatową.
- Program użytkowy.  
Program użytkowy obiektu obejmuje następujące pomieszczenia:  
– parter : korytarz, szatnia, pom. socjalne, sale zajęć, W-C, węzeł sanitarny, rozdzielnia posiłków
- Parametry techniczne.  
Powierzchnia zabudowy - 469,51 m<sup>2</sup> (bez zmian)  
Powierzchnia użytkowa podlegająca zmianie sposobu użytkowania wraz z przebudową - 119,74 m<sup>2</sup>  
Kubatura części podlegającej zmianie sposobu użytkowania wraz z przebudową - 562,03 m<sup>3</sup>  
Powierzchnia użytkowa ogółem - 792,03 m<sup>2</sup> (bez zmian)  
Kubatura budynku - 4545,91 m<sup>3</sup> (bez zmian)  
Wysokość budynku - 10,775 m - budynek niski (bez zmian)  
Szerokość budynku - 25,35 m (bez zmian)  
Długość budynku - 31,80 m (bez zmian)  
(szerokość elewacji frontowej)  
Geometria dachu istniejącego budynku - dach wielospadowy (bez zmian)  
Kąt nachylenia połaci dachowej - 16 i 20 stopni (bez zmian)  
Liczba kondygnacji - 2, częściowo 3 + poddasze nieużytkowe (bez zmian)

## II. Zestawienie powierzchni użytkowych poddanych zmianie użytkowania wraz z przebudową

| L.p                                | Nazwa pomieszczenia  | Rodzaj posadzki | Powierzchnia [m <sup>2</sup> ] |
|------------------------------------|----------------------|-----------------|--------------------------------|
| PARTER                             |                      |                 |                                |
| 1p                                 | Korytarz             | Płytki gresowe  | 18,54                          |
| 2p                                 | Pom. socjalne        | Płytki gresowe  | 5,12                           |
| 3p                                 | W-C                  | Płytki gresowe  | 3,35                           |
| 4p                                 | Szatnia              | Płytki gresowe  | 4,35                           |
| 5p                                 | Sala zajęć 1         | Wykładzina PCV  | 33,55                          |
| 6p                                 | Węzeł sanitarny      | Płytki gresowe  | 11,63                          |
| 7p                                 | Sala zajęć 2         | Wykładzina PCV  | 34,98                          |
| 8p                                 | Rozdzielnia posiłków | Płytki gresowe  | 8,20                           |
| RAZEM PARTER 119,74 m <sup>2</sup> |                      |                 |                                |

### **III. Forma architektoniczna i funkcja obiektu budowlanego**

#### Forma architektoniczna obiektu.

Zmianę sposobu użytkowania części pomieszczeń szkoły podstawowej z jej przebudową na dwa oddziały przedszkolne wraz z rozbudową o schody zewnętrzne i pochylnię projektuje się na parterze budynku dwukondygnacyjnego, niepodpiwniczonego z dachem wielospadowym

Projektowany obiekt komponuje się i harmonizuje z otaczającym go krajobrazem i istniejącą zabudową.

#### Funkcja obiektu budowlanego.

Obiekt wykorzystywany jako oddział przedszkolny – funkcja oświatowa.

Projektowany obiekt spełnia podstawowe wymagania, o których mowa w art.5 ust.1 obowiązującej ustawy Prawo budowlane.

Obiekt budowlany wraz ze związanymi z nim urządzeniami budowlanymi, biorąc pod uwagę przewidywany okres użytkowania, zaprojektowano w sposób określony w przepisach, w tym techniczno-budowlanych, oraz zgodnie z zasadami wiedzy technicznej, zapewniając:

- spełnienie wymagań podstawowych dotyczących:
  - bezpieczeństwa konstrukcji,
  - bezpieczeństwa pożarowego,
  - bezpieczeństwa użytkowania,
  - odpowiednich warunków higienicznych i zdrowotnych oraz ochrony środowiska,
  - ochrony przed hałasem i drganiami,
  - odpowiedniej charakterystyki energetycznej budynku oraz racjonalizacji użytkowania energii;
- warunki użytkowe zgodne z przeznaczeniem obiektu, w szczególności w zakresie:
  - zaopatrzenia energię elektryczną
  - usuwania ścieków, wody opadowej i odpadów;
- możliwość utrzymania właściwego stanu technicznego;
- warunki bezpieczeństwa i higieny pracy;

- ochronę ludności, zgodnie z wymaganiami obrony cywilnej;
- ochronę obiektów wpisanych do rejestru zabytków oraz obiektów objętych ochroną konserwatorską;
- odpowiednie usytuowanie na działce budowlanej;
- poszanowanie, występujących w obszarze oddziaływania obiektu, uzasadnionych interesów osób trzecich, w tym zapewnienie dostępu do drogi publicznej;
- warunki bezpieczeństwa i ochrony zdrowia osób przebywających na terenie budowy.

#### IV. Układ konstrukcyjny obiektu i zastosowane schematy

##### 1. Układ konstrukcyjny

Projektowany obiekt to zmiana sposobu użytkowania części pomieszczeń szkoły podstawowej z jej przebudową na dwa oddziały przedszkolne wraz z rozbudową o schody zewnętrzne i pochylnię. Wymiary poziome i pionowe obiektu, jak również układ konstrukcyjny obiektu wyszczególnione zostały na rysunkach technicznych.

##### 2. Zastosowane schematy statyczne

- belki – belki jednoprzęsłowe wolnopodparte

##### 3. Założenia przyjęte do obliczeń konstrukcji

Przyjęto, że budynek zlokalizowany jest w następujących strefach oddziaływań środowiskowych:

- I strefa obciążenia wiatrem
- II strefa obciążenia śniegiem
- strefa przemarzania gruntu:  $h_z=1,0$  m poniżej poziomu terenu
- projektowany obiekt zaliczany jest do I kategorii geotechnicznej.

Przystępując do wymiarowania elementów konstrukcji nośnej budynku przyjęto wartości obciążeń zgodnie z:

Obciążenie śniegiem zgodnie z **PN-80/B-02010/Az1**

Obciążenie wiatrem zgodnie z **PN-77/B-02011** z uwzględnieniem

**PN-B 02011:1977/Az1:2009**

**PN-EN 1090-2+A1:2012** „Wykonanie konstrukcji stalowych i aluminiowych.

Część 2. Wymagania techniczne dotyczące konstrukcji stalowych ”

**PN-82/B-02000** Obciążenia budowli. Zasady ustalania wartości.

**PN-B-03264:2002** Konstrukcje betonowe, żelbetowe i sprężone. Obliczenia statyczne i projektowanie.

**PN-81/B-03020** Posadowienie bezpośrednie budowli. Obliczenia statyczne i projektowanie.

4. Podstawowe wyniki obliczeń

Wyniki obliczeń dostępne są do wglądu u autora projektu, w siedzibie biura.

5. Rozwiązania konstrukcyjno-materiałowe podstawowych elementów konstrukcji obiektu.

Istniejący budynek Szkoły Podstawowej zlokalizowany w Zakrzynie, gm. Lisków, składa się z dwóch segmentów. Segment A dwukondygnacyjny z poddaszem nieużytkowym wykonany jest w technologii tradycyjnej murowanej. Ściany nośne wykonane są z elementów ceramicznych. Ściany działowe wykonane z cegły pełnej. Stropy między piętrowe drewniane. Dach wielospadowy kryty papą. Stolarka drzwiowa zewnętrzna PCV. Okna PCV.

Segment B trzykondygnacyjny wykonany jest w technologii tradycyjnej murowanej. Ściany nośne wykonane są z elementów ceramicznych. Ściany działowe wykonane z cegły pełnej. Stropy między piętrowe gęstożebrowe typu FERT. Dach wielospadowy kryty papą. Stolarka drzwiowa zewnętrzna PCV i stalowa. Okna PCV.

6. Kategoria geotechniczna obiektu budowlanego

Projektowany obiekt zaliczany jest do I kategorii geotechnicznej.

7. Geotechniczne warunki posadowienia

Dla zmiany sposobu użytkowania części pomieszczeń szkoły podstawowej z jej przebudową na dwa oddziały przedszkolne wraz z rozbudową o schody zewnętrzne i pochylnię, dz. nr 642/2 Zakrzyn.

Inwestor - Gmina Lisków

- **Zgodnie z rozporządzeniem z dnia 25 kwietnia 2012 r. w sprawie ustalenia geotechnicznych warunków posadowienia obiektów budowlanych (Dz.U. 2012 poz. 463) ustalono:**

- Proste warunki gruntowe
- Pierwszą kategorię geotechniczną obiektu

**Uwaga:**

**W przypadku dokonania odkrywek odbiegających od wyżej stwierdzonych należy niezwłocznie zawiadomić projektanta celem**

**dokonania ponownych obliczeń konstrukcyjnych i ustalenia warunków geotechnicznych posadowienia**

8. Zabezpieczenie przed wpływami eksploatacji górniczej  
Nie dotyczy – teren nie eksploatowany górniczo.
9. Rozwiązania konstrukcyjno-materiałowe wewnętrznych i zewnętrznych przegród budowlanych

ŚCIANY ZEWNĘTRZNE I WEWNĘTRZNE - ISTNIEJĄCE

W większości bez zmian w stosunku do oryginalnego obiektu, przewiduje się na parterze obiektu miejscowe rozbiórki ścianek działowych dla wytworzenia nowych pomieszczeń oraz zamurowania (wykonać z cegły pełnej na zaprawie cementowo-wapiennej) i wykucia w ścianach zewnętrznych jak i wewnętrznych konstrukcyjnych obiektu w celu osadzenia nowej stolarki okiennej i drzwiowej wraz z osadzeniem nadproży SBN 120/120 w miejscach wskazanych na rysunku technicznym.

ŚCIANY WEWNĘTRZNE - PROJEKTOWANE

Zaprojektowano ściany działowe grubości 12 cm murowane z pustaków ceramicznych P+W na zaprawie cementowa-wapiennej.

POSADZKI – ISTNIEJĄCE

Przewiduje się kompletną rozbiórkę posadzki w proj. obiekcie na gł. 36 cm w celu położenia nowej.

POSADZKI – PROJEKTOWANE

Projektuje się nowe posadzki wg zestawienia pomieszczeń oraz następujących warstw podposadzkowych (kolor i typ płytek oraz wykładziny do wyboru Inwestora):

- proj. wykładzina PCV (lub płytki gresowe podłogowe)
- proj. podkład betonowy zbrojony siatką gr. 5cm
- proj. paroizolacja z folii PE gr. 0,2mm
- proj. izolacja styropian XPS 100  $\lambda=0,31$  gr. 5cm
- proj. izolacja pozioma z papy asfaltowej
- proj. beton C8/10 gr. 10cm

- proj. zagęszczona podsypka piaskowa gr. 15cm
- istniejące warstwy gruntowe

#### OKŁADZINY ŚCIENNE – ISTNIEJĄCE

Projektowany demontaż okładziny łatwo zapalnej (boazerii drewnianej) w budynku istniejącej szkoły w miejscach wskazanych na rysunkach.

W byłym pom. W – C należy skuć istniejące płytki ceramiczne ścienne.

#### OKŁADZINY ŚCIENNE – PROJEKTOWANE

W proj. pomieszczeniach sanitarnych oraz rozdzielni posiłków przewiduje się obłożenie ścian płytkami gresowymi ściennymi na pełną wysokość do poziomu proj. sufitu podwieszanego (kolor i typ płytek do wyboru Inwestora).

W pom. węzła sanitarnego należy zamontować 3 kabiny HPL wys. 1,5m z drzwiami typu „kowbojki”.

W salach zajęć, węźle sanitarnym oraz korytarzu i szatni na grzejnikach centralnego ogrzewania będą umieszczone osłony ochraniające przed bezpośrednim kontaktem z elementem grzejnym z płyt MDF obudowujące cały grzejnik z czterech stron.

#### SUFITY PODWIESZANE – PROJEKTOWANE

Projektuje się systemowe sufity podwieszane z płyt gipsowo-kartonowych gr. 12,5 mm na ruszcie metalowym we wszystkich pom. obiektu, sufity montować na wys. 3.30 m (w pom. sanitarnych użyć płyt g/k wodoodpornych tzw. „zielonych”).

Projektowana wymiana dwóch wyłazów na poddasze na wyłazy o klasie EI 15 odporności ogniowej w miejscach wskazanych na rysunku.

Montaż projektowanych autonomicznych czujek dymu z wydłużoną żywotnością - 10 lat (bateria litowa) we wszystkich pomieszczeniach proj. obiektu oraz w całym budynku istn. szkoły.

#### TYNKOWANIA – PROJEKTOWANE

Projektuje się położenie nowego tynku cementowo-wapiennego kat. III gr. 1,5 cm na proj. ścianach działowych gr. 12 cm, obrzeżach powstałych po proj.

wykuciaciach w ścianach, w miejscach po rozbieranych ścianach i proj. zamurowaniach oraz w miejscach po demontażu boazerii drewnianej wskazanych na rysunkach.

#### GIPSOWANIA I MALOWANIA - PROJEKTOWANE

Projektuję się położenie jednej warstwy gładzi gipsowej gr. 3 mm na wszystkich ścianach istniejących i projektowanych w proj. obiekcie (oprócz pom. sanitarnych oraz rozdzielni posiłków) oraz w miejscach po demontażu boazerii drewnianej wskazanych na rysunkach.

Wszystkie te ściany również podwójnie odmalować farbami lateksowymi kolorowymi (kolor do wyboru Inwestora).

Projektuję się również położenie jednej warstwy gładzi gipsowej gr. 3 mm na wszystkich proj. sufitach podwieszanych wraz z ich malowaniem dwukrotnym farbą lateksową białą.

W korytarzu, szatni oraz salach zajęć, oraz w miejscach po demontażu boazerii drewnianej wskazanych na rysunkach, ściany zabezpieczyć na wys. 1,6m lakierem poliuretanowym bezbarwnym o bardzo wysokiej odporności chemicznej i mechanicznej, do stosowania na podłogach pokrytych dobrze związaną powłoką malarską na bazie tworzyw sztucznych.

#### IZOLACJE - ISTNIEJĄCE

Ocieplenie ścian w postaci płyt styropianowych EPS 70-040 gr. 15 cm. Ocieplenie cokołu płytami z polistyrenu ekstrudowanego gr. 6 cm z zabezpieczeniem wyprawą klejową na siatce i izolacją przeciwwilgociową pionową z mas dyspersyjnych. Ocieplenie dachu z wełny mineralnej gr. 20 cm.

#### IZOLACJE - PROJEKTOWANE

W pom. WC projektuje się izolację ścian oraz posadzki w postaci folii w płynie.

#### STOLARKA - ISTNIEJĄCA

Projekt przewiduje demontaż drzwi (8 sztuk) na parterze o wymiarach 90x200 cm wraz z ościeżnicami oraz demontaż okien PCV o wymiarach: 2 okna

168x205 cm oraz 1 okno 141x163 cm wraz z parapetami zewnętrznymi z blachy oraz wewnętrznymi betonowymi obłożonymi nakładką PCV.

#### STOLARKA - PROJEKTOWANA

Stolarka drzwiowa zewnętrzna PCV, drzwi półpełne z naświetlem, kolor brązowy obustronnie ( $U=1,3 \text{ W}/(\text{m}^2\text{K})$ ), dwa zamki patentowy i wzmocniony, drzwi wyposażone w samozamykacze, wg zestawienia stolarki.

Stolarka drzwiowa wewnętrzna, drzwi płycinowe okleinowane, pełne, zamek patentowy, w W-C zamki łazienkowe i nawiercone otwory wentylacyjne, drzwi wyposażone w samozamykacze, wg zestawienia stolarki.

Stolarka okienna PCV wyposażona w ciśnieniowe nawiewniki powietrza zewnętrznego, okucia uchylno-rozwieralne, kolor biały obustronnie ( $U=0,9 \text{ W}/(\text{m}^2\text{K})$ ), wg zestawienia stolarki.

Proj. parapety zewnętrzne białe ze stali powlekanej, wewnętrzne z płyty MDF.

#### ELEWACJA - PROJEKTOWANA

Projektuje się nową izolację cieplną w miejscu zamurowania po zdemontowanych drzwiach zewnętrznych w postaci płyt styropianowych EPS 70-040 gr. 15 cm. Zaprojektowano ocieplenie wytworzonego cokołu do poziomu gruntu płytami z polistyrenu ekstrudowanego gr. 6 cm z zabezpieczeniem wyprawą klejową na siatce i izolacją przeciwwilgociową pionową z mas dyspersyjnych.

Projektuje się tynk cienkowarstwowy mineralny z kolorem w masie tynku wg istn. kolorów elewacji. Należy zdemontować daszek zewnętrzny nad likwidowanym drzwiami zewnętrznymi oraz zamontować nowe daszki nad nowo wytworzonymi wejściami.

### **V. Sposób zapewnienia warunków niezbędnych do korzystania z tego obiektu przez osoby niepełnosprawne**

Projektowany obiekt na parterze będzie przystosowany dla osób niepełnosprawnych. Wejście do budynku, dostęp do miejsca parkingowego oraz na pierwszą kondygnację nadziemną będzie zapewnione poprzez odpowiedni podest z pochylnią dla osób niepełnosprawnych oraz utwardzone dojście o odpowiedniej szerokości, w obiekcie projektuje się drzwi bezprogowe dla dostępności całego obiektu przedszkolnego dla osób niepełnosprawnych.



## **VI. Podstawowe dane technologiczne oraz współzależności urządzeń i wyposażenia związanego z przeznaczeniem obiektu i jego rozwiązaniami budowlanymi**

Oddział przedszkolny projektuje się na 26 dzieci (14 dzieci do 5,5 godz. oraz 12 dzieci powyżej 5,5 godz.) + 4 pracowników. Żywnienie przewiduje się poprzez dostawę gotowych posiłków rozdzielanych w rozdzielni posiłków. Z sal przedszkolnych przewidziano wejście do W-C dzieci. W-C dzieci wyposażone w trzy umywalki oraz trzy muszle ustępowe usytuowane w zabudowie w systemie kabin z HPL wys. 1.5m. Temperatura ciepłej wody doprowadzonej do urządzeń sanitarnych dla dzieci wynosi od 35°C do 40°C. Zapewniona jest możliwość otwierania w pomieszczeniu przeznaczonym na pobyt dzieci co najmniej 50% powierzchni okien przy zastosowaniu wentylacji grawitacyjnej. Nauczyciele i pracownicy posiadają swoje własne pomieszczenie socjalne oraz W-C. W pomieszczeniach lokalu jest zapewnione oświetlenie o parametrach zgodnych z Polską Normą. W pomieszczeniach przeznaczonych na pobyt dzieci na grzejnikach centralnego ogrzewania będą umieszczone osłony ochraniające przed bezpośrednim kontaktem z elementem grzejnym. W pomieszczeniach jest zapewniona temperatura co najmniej 20°C.

## **VII. Rozwiązania budowlane i techniczno-instalacyjne, nawiązujące do warunków terenu występujących wzdłuż jego trasy, oraz rozwiązania techniczno-budowlane w miejscach charakterystycznych lub o szczególnym znaczeniu dla funkcjonowania obiektu albo istotne ze względów bezpieczeństwa, z uwzględnieniem wymaganych stref ochronnych - w stosunku do obiektu budowlanego liniowego**

Zasilanie obiektu odbywać się będzie z sieci energetycznej obiektu. Wytypowano kabel N2XH-J 5x10mm<sup>2</sup> do ułożenia od istniejącej rozdzielni głównej do nowoprojektowanej rozdzielni przedszkola RG1 zlokalizowanej na parterze w przebudowywanej części obiektu. Kabel należy zabezpieczyć bezpiecznikiem według schematu rozdzielni przedszkola RG1.

Wprowadzenie proj. kabla do rozdzielni oddziałów przedszkola RG1 wykonać drabinką kablową lub korytkiem kablowym, w tym celu należy ułożyć korytko lub drabinkę, w trakcie prac budowlanych.

Inwestor zawrze umowę z zakładem energetycznym pokrywającą wzrost zapotrzebowania mocy dla projektowanego obiektu o:

Moc szczytowa  $P_s = 5,0 \text{ kW}$

Moc szczytowa, ze względów technologicznych może ulec zmianie.

Wyłączenie awaryjne nastąpi po zadziałaniu istniejącego przycisku przeciwpożarowego umieszczonego na zewnątrz budynku przy wejściu do budynku szkoły.

Kabel sterujący wyłączeniem przeciwpożarowego wyłącznika prądu winien być ułożony w sposób zapewniający odporność ogniową 60 minutową.

Zadziałanie wyłącznika pożarowego nie może pozbawić zasilania urządzeń i instalacji wykorzystanych do celów ochrony pożarowej obiektu.

#### **VIII. Rozwiązania zasadniczych elementów wyposażenia budowlano -**

**instalacyjnego, zapewniające użytkowanie obiektu budowlanego zgodnie z przeznaczeniem, w szczególności instalacji i urządzeń budowlanych: wodociągowych i kanalizacyjnych, ogrzewczych, wentylacji grawitacyjnej, grawitacyjnej wspomaganej i mechanicznej, chłodniczych, klimatyzacji, gazowych, elektrycznych, telekomunikacyjnych, piorunochronnych, a także sposób powiązania instalacji obiektu budowlanego z sieciami zewnętrznymi wraz z punktami pomiarowymi, założenia przyjęte do obliczeń instalacji oraz podstawowe wyniki tych obliczeń, z uzasadnieniem doboru, rodzaju i wielkości urządzeń, przy czym należy przedstawić:**

**a) dla instalacji ogrzewczych, wentylacyjnych, klimatyzacyjnych lub chłodniczych – założone parametry klimatu wewnętrznego z powołaniem przepisów techniczno-budowlanych oraz przepisów dotyczących racjonalizacji użytkowania energii,**

**b) dobór i zwymiarowanie parametrów technicznych podstawowych urządzeń ogrzewczych, wentylacyjnych, klimatyzacyjnych i chłodniczych oraz określenie wartości mocy cieplnej i chłodniczej oraz mocy elektrycznej związanej z tymi urządzeniami;**

#### **BRANŻA ELEKTRYCZNA**

Rozdzielnie elektryczne.

W rozdzielni zamontować zabezpieczenia obwodów oświetlenia, gniazd, odbiorników technologicznych. Typ i wyposażenie rozdzielnic pokazano na schematach.

Dostawca zmontowanych rozdzielnic dostarczy certyfikaty lub deklaracje zgodności wykonanych rozdzielnic z obowiązującymi normami. Rozdzielnie wyposażać w urządzenia zgodne ze schematami. Dopuszcza się możliwość zastosowanie innych typów urządzeń i aparatów o tych samych parametrach. Rozdzielnie wyposażać w zamki, a elementy znajdujące się pod napięciem szczelnie osłonić przegrodami i osłonami z materiału izolacyjnego. Obciążenia w rozdzielni należy rozłożyć równomiernie na poszczególne fazy. Tablicę wykonać w systemie 5-przewodowym /R,S,T,N,PE/.

Instalacja 1-fazowa/3-fazowa.

Instalacje zasilające wykonać kablami i przewodami układanymi w korytkach, pod tynkiem, w rurach osłonowych na uchwytych dystansowych. Izolacja przewodów nie mniejsza niż 750V. Instalacje wykonać według załączonego schematu, na którym pokazano typy i przekroje przewodów. Instalacje zasilania urządzeń technologicznych układać w korytkach, pod tynkiem lub w rurach osłonowych na uchwytych dystansowych od rozdzielni. Po montażu urządzeń wentylacyjnych oraz technologicznych w uzgodnieniu z branżami.

Urządzenia wentylacyjne i technologiczne zasilane będą z rozdzielni RG1, szczegóły według rzutów i schematów. Sterowanie wykonać zgodnie z wytycznymi branży instalacyjnej.

Instalacja oświetlenia, gn 1f.

W obiekcie projektuje się wykonanie następujących instalacji oświetleniowych:

- oświetlenie podstawowe wewnętrzne
- oświetlenie awaryjne
- oświetlenie ewakuacyjne/kierunkowe
- obwody oświetlenia i gniazd

Oświetlenie podstawowe:

Ilość i rodzaj opraw oświetleniowych dobrano na podstawie normy „Światło i oświetlenie – oświetlenie miejsc pracy – miejsca pracy we wnętrzach” PN EN 12464-1:2012 (E)

Przyjęto następujące parametry oświetleniowe:

- równomierność natężenia oświetlenia na powierzchni pracy – nie mniej jak 0,7
- równomierność natężenia oświetlenia na powierzchni otaczającej miejsce pracy – nie mniej jak 0,5

- równomierność natężenia oświetlenia na drogach komunikacyjnych – nie mniej jak 0,4

Poziomy natężen oświetlenia:

- |                                     |                              |
|-------------------------------------|------------------------------|
| • pomieszczenia komunikacji         | $E_{sr} \geq 100 \text{ lx}$ |
| • pomieszczenia socjalne/techniczne | $E_{sr} \geq 200 \text{ lx}$ |
| • pomieszczenia typu WC             | $E_{sr} \geq 200 \text{ lx}$ |
| • pomieszczenia sal zajęć           | $E_{sr} \geq 300 \text{ lx}$ |

W pomieszczeniach projektuje się oprawy typu LED z elektronicznymi układami zasilającymi. W obliczeniach przyjęto współczynnik utrzymania równy 0,80 – przyjmując czyste pomieszczenia oraz 3 letni cykl konserwacyjny. W ciągach komunikacyjnych – oprawy LED z elektronicznymi układami zapłonowymi.

#### Oświetlenie ewakuacyjne/kierunkowe

Na podstawie planu dróg ewakuacyjnych od branży architektonicznej należy zaprojektować instalację oświetlenia awaryjnego oraz ewakuacyjnego w oparciu o oprawy LED autonomiczne z wbudowanymi bateriami akumulatorów zapewniającego oświetlenie przez okres minimum jednej godziny. Oprawy załączać się będą automatycznie w przypadku zaniku napięcia podstawowego, nie później niż 1 sekundę. Natężenie oświetlenia dróg ewakuacyjnych wymagane nie mniej niż 1 lx przy powierzchni podłogi oraz 5 lx przy hydrantach wewnętrznych, gaśnicach, apteczkach, natomiast stref otwartych nie mniej niż 0,5 lx.

W przypadku awaryjnego zaniku napięcia zasilania w danej części obiektu, oprawy w pomieszczeniach, w których zanikło zasilanie, automatycznie i bezzwłocznie załączą się. W ciągach komunikacyjnych zainstalować piktogramy wskazujące kierunki ewakuacji. Do opraw przewody układać w rurkach RB i korytkach kablowych.

Przed oddaniem obiektu do użytkowania należy wykonać pomiary i próby działania oświetlenia ewakuacyjnego na projektowanych drogach ewakuacyjnych.

#### Obwody oświetlenia i gniazd

Obwody oświetlenia zaprojektowano przewodem typu N2XH-J 3x1,5mm<sup>2</sup> z osprzętem melaminowym podtynkowym/natynkowym 10A. Łączniki, przełączniki i przyciski montować na wysokości 1,3 do 1,4 metra od podłogi. Obwody gniazd wtykowych 1-f zaprojektowano przewodem typu N2XH-J 3x2,5mm<sup>2</sup>, gniazda wtykowe w pomieszczeniach socjalnych montować na wysokości 0,3m od podłogi. W pomieszczeniach WC umieszczać gniazda wtykowe oraz łączniki szczelne na

wysokości minimum 1,4m od podłogi i w odległości minimum 60cm od wylewek z wodą. W pomieszczeniach, w których przebywają dzieci oraz, do których mają dostęp, gniazda montować na wysokości 1,4m od podłogi i zabezpieczyć je przed możliwością włożenia ciał obcych. Plany układania instalacji pokazane są na rzucie. Typy przewodów pokazano na schematach. Przewody układać w korytkach kablowych, rurkach RB 22 na uchwytych dystansowych, oraz pod tynkiem. Zasilanie urządzeń wentylacyjnych oraz technologicznych wykonać po ich montażu w uzgodnieniu i koordynacji z projektami branżowymi.

#### Instalacja przyzywowa - system domofonu

Założenia instalacji domofonowej umożliwienie komunikacji wideo zewnętrznej oraz otwieranie drzwi wejściowych z pomieszczeń dwóch sal zajęć oraz centrali. System instalacji domofonowej wykonany jest w technologii cyfrowej.

Składa się z:

- Głośnomówiący odbiornik wideo z ekranem kolorowym
- Panel wywołania 4 modułowy, wideo
- Elektrozaczep rewersyjny (bez napięcia otwarty)
- Zasilacza sterującego VA/08 dla instalacji w standardzie XIP
- Rozdzielacza wideo

Głośnomówiące odbiorniki wideo montować na wysokości 1,3m w pomieszczeniach sal zajęć. Oprzewodowanie układać podtynkowo przewodami do projektowanych urządzeń według schematu.

#### Instalacja przeciwporażeniowa.

Zaprojektowano podstawową ochronę od porażen izolację, i ochronę przy uszkodzeniu samoczynne szybkie wyłączenie. Czas wyłączenia nie dłuższy niż 0,4s dla napięcia dotykowego dopuszczalnego długotrwale  $U_L < 50V$ . Ochronę uzupełniającą zaprojektowano wyłącznikami różnicowoprądowymi oraz wykonanie miejscowych połączeń wyrównawczych ochronnych.

We wszystkich obwodach w części przebudowywanej obiektu stosować przewód ochronny PE oddzielny z neutralnym N. Skuteczność ochrony przeciwporażeniowej należy potwierdzić pomiarami kontrolnymi przed oddaniem obiektu do użytku.

Zaprojektowano instalację w systemie TN-S. Końce przewodów kablowych tzn. zaciski PE należy uziemić w miejscach wskazanych na schemacie.

Zgodnie z zastosowanym systemem sieci TN-S zasilanie urządzeń 1 – fazowych należy wykonać przewodem 3 żyłowym (L, N, PE), zasilanie urządzeń

3 – fazowych należy wykonać przewodem 5-cio żyłowym (L1, L2, L3, N, PE), lub 4-ro żyłowym (L1, L2, L3, PE).

**UWAGA:**

Przewód neutralny N pełni rolę przewodu roboczego i nie wolno go łączyć z zaciskami ochronnymi aparatów i urządzeń elektrycznych. Przewód ochronny PE należy przyłączyć do zacisku ochronnego urządzenia oraz połączyć z zaciskiem ochronnym PE w rozdzielni.

**Instalacja wyrównawcza.**

Połączyć zacisk PE tablicy RG1 z uziemieniem złącza kablowego.

Instalacja przepięciowa.

Ochronę przepięciową zrealizować poprzez zastosowanie w rozdzielni RG1 ograniczników przepięć klasy II.

Ochrona przeciwpożarowa.

Pożar może powstać na skutek:

- przeciążenia i w konsekwencji nadmiernego wzrostu temperatury obwodów elektrycznych oraz odbiorników,
- przepływu prądu z części czynnych, np. przewodów, do części przewodzących dostępnych lub części przewodzących obcych, przy uszkodzeniu izolacji, co może powodować:
- nadmierny wzrost temperatury drogi przepływu, lub/i iskrzenie albo palenie się łuku elektrycznego.

Zapobiega się przez zastosowanie właściwych i niezawodnych zabezpieczeń nadmiarowo prądowych. Na zasilaniu zostanie zamontowany wyłącznik różnicowoprądowy z nastawą 0,3A. Przejścia przewodami instalacji elektrycznej przez przegrody pomiędzy poszczególnymi strefami ogniowymi należy uszczelnić właściwymi materiałami o odpowiedniej odporności ogniowej.

## **BRANŻA SANITARNA**

### **INSTALACJA WEWNĘTRZNA C.O.**

**Zakres opracowania .**

Opracowanie niniejsze obejmuje :

- dane ogólne
- projekt techniczny instalacji wew. centralnego ogrzewania w budynku .

***Dane ogólne .***

Projektowana zmiana sposobu użytkowania części pomieszczeń szkoły podstawowej z jej przebudowa na dwa oddziały przedszkolne wraz z rozbudową o schody zewnętrzne i pochylnię będzie zasilana w energię ciepłą dla potrzeb c.o. z istn. instalacji wewnętrznej c.o. , zasilanej z

istn. wbudowanej gazowej kotłowni grzewczej c.o. , zlokalizowanej na parterze budynku szkoły podstawowej , w wydzielonym pomieszczeniu z wejściem zewnętrznym .

Pomieszczenia proj. 2-ch oddziałów przedszkolnych w przeważającej większości będą ogrzewane poprzez istniejące grzejniki .

Z uwagi na planowaną przebudowę części pomieszczeń szkoły podstawowej pod potrzeby proj. 2-ch oddziałów przedszkolnych w istniejącej instalacji wewnętrznej c.o. wprowadzono następujące zmiany :

- w pomieszczeniu korytarza ( pom. nr 1p) - istn. grzejnik przesunąć pod istn. okno o ca 290,5 cm , wykonując nowe gałazki grzejnikowe ;
- w pomieszczeniu socjalnym (pom. nr 2p) - istn. grzejnik z demontowanej ściany działowej przesunąć pod proj. okno o ca 88,5 cm ;
- w pomieszczeniu sali zajęć I ( pom. nr 5p) - istniejące grzejniki przesunąć odpowiednio o ca 388 cm i 299,5 cm , pod istniejące okna , wykonując nowe gałazki grzejnikowe ;
- w pomieszczeniu sali zajęć II ( pom. nr 7p) - istniejący grzejnik przesunąć o ca 131 cm , wykonując nowe gałazki grzejnikowe , w pomieszczeniu pod istniejącym oknem zaplanowano montaż dodatkowego grzejnika typ 33KV600\*1,00 , wykonując nowe gałazki grzejnikowe .

Opisane zmiany zostały zobrazowane graficznie na rys. nr S1.

#### Dane charakterystyczne :

- budynek 2-ch oddziałów przedszkolnych : 1– kondygnacyjny , w całości nie podpiwniczony ;
- kubatura ogrzewana części budynku ( 2-ch oddziałów przedszkolnych : 562,3 m<sup>3</sup>
- rodzaj ogrzewania - wodne , pompowe , z istn. wbudowanej grzewczej kotłowni gazowej c.o. , zlokalizowanej na parterze istn. budynku szkoły podstawowej , w wydzielonym pomieszczeniu z wejściem zewnętrznym , z rozdziałem dolnym , systemu zamkniętego z istn. przeponowym naczyniem wzbiorczym , zlokalizowanym w pomieszczeniu kotłowni gazowej ;
- obliczeniowa temp. wody : 80/60 °C ;
- obliczeniowa temp. zewnętrzna : -18 °C ;
- strefa klimatyczna : II ;
- działanie ogrzewania : bez przerwy , z osłabieniem w nocy ;

Przewody prowadzone wewnątrz ścian należy izolować termicznie otulinami z pianki PE firmy THERMAFLEX typ Thermaflex FRZ .

Instalację centralnego ogrzewania wykonać należy z rur miedzianych w stanie twardym F-37 , poprzez lutownię kapilarne złączy , miękkie /zakres średnic 10-28 mm/ względnie twarde /zakres średnic 35-76 mm/ , z zastosowaniem łączników miedzianych posiadających świadectwo dopuszczenia do stosowania . Przewody należy :

- przy przejściach przez ściany i stropy prowadzić w tulejach ochronnych z PCV do rur miedzianych
- przy układaniu na ścianach ułożyć w uchwytych stalowych z wkładką elastyczną do rur miedzianych / rozstaw uchwytów : co 1,0 - 1,5 mb. / .

Przy łączeniu rur miedzianych należy używać tylko lutów , np. L-CuP6 lub L-Ag2P , bez stosowania topników . Nie dopuszcza się połączeń czołowych i pachwinowych .

#### **Gałazki grzejnikowe :**

Gałazki grzejnikowe prowadzić wewnątrz obudowy projektowanych grzejników . W/w przewody wykonać z rur w systemie j.w. . Połączenia z grzejnikami oraz z termostatycznymi zaworami grzejnikowymi należy wykonać jako połączenia gwintowane oraz za pomocą złączek zaciskowych dla rur miedzianych .

#### **Zawory grzejnikowe :**

Jako zawory grzejnikowe zastosowano ,dostarczane wraz z grzejnikami, termostatyczne zawory zintegrowane firmy DANFOSS A/S typu RA-N z ustawieniem wstępnym wraz z głowicami termostatycznymi CosmoHEAD 4 V biała , do grzejników zaworowych „KV” ( Nr artykułu : HONTCH4V ).

Przyłączenie grzejników do instalacji poprzez podwójny kurek kulowy CosmoBLOCK , wielkość : 2\*GW 3/4" , kątowny ( Nr artykułu : HONVCBEN ) , do ogrzewań pompowych , dwururowych , przyłączenie boczne .

#### **Grzejniki :**

Zastosowano grzejniki płytowe stalowe CosmoNova V z wbudowanym zaworem termostatycznym firmy VNH typ 33KV ; o wysokości : h = 600 mm i długości oraz ilości płyt uwarunkowanych wielkością potrzeb ciepłych pomieszczeń.

#### **System odpowietrzania instalacji :**

Zastosowano indywidualny system odpowietrzania instalacji poprzez automatyczne odpowietrzniki zamontowane na przewodach poziomych przy rozdzielaczach w kotłowni gazowej oraz odpowietrzniki ręczne zamontowane fabrycznie przez producenta zastosowanych grzejników .

#### **Izolacje termiczne :**

Przewody poziome oraz pionowe prowadzone w bruzdach ściennych , izolować cieplnie otulinami termoizolacyjnymi z pianki polietylenowej typ Thermaflex FRZ firmy THERMAFLEX . Zalecane grubości izolacji termicznej wynoszą dla poszczególnych średnic przewodów :

- |               |              |   |                    |
|---------------|--------------|---|--------------------|
| - zasilanie : | φ 15 – 42 mm | - | gr. izolacji 13 mm |
| - powrót :    | φ 15 – 42 mm | - | gr. izolacji 13 mm |

#### **Woda instalacyjna w zładzie c.o. :**

Woda , którą będzie napelniana instalacja , musi odpowiadać Polskiej Normie PN-93/C-04607 „Woda w instalacjach centralnego ogrzewania” . Zawartość rozpuszczonego tlenu w wodzie nie może przekraczać 0,1 g/m<sup>3</sup> .

#### **Próba ciśnienia :**

Po wykonaniu instalacji należy przeprowadzić próbę na zimno , zgodnie z „Warunkami wykonania i odbioru robót budowlano-montażowych . Cz. II – Instalacje Sanitarne i Przemysłowe” . Ciśnienie próbne – 0,4 MPa . Po pozytywnym wyniku próby należy instalację 3-krotnie przepłukać i ustawić nastawy wstępne termostatycznych zaworów grzejnikowych oraz zaworów CosmoBlock .

#### **Uwagi końcowe .**

Całość instalacji wewnętrznej c.o. wykonać zgodnie z „Warunkami technicznymi wykonania i odbioru robót budowlano - montażowych – tom II . Instalacje Sanitarne i Przemysłowe” oraz przepisami BHP i p.poż.

## INSTALACJA WEWNĘTRZNA WOD.-KAN.

#### **Zakres opracowania .**

Opracowanie niniejsze obejmuje :

- Dane ogólne .
- Instalacja wody zimnej .
- Instalacja wody ciepłej .
- Izolacje termiczne .
- Instalacja kanalizacji sanitarnej .
- Próby szczelności .
- Uwagi końcowe .

#### **Dane ogólne .**

Projektowana zmiana sposobu użytkowania części pomieszczeń szkoły podstawowej z jej przebudowa na dwa oddziały przedszkolne wraz z rozbudową o schody zewnętrzne i pochylnię będzie zasilana w energię ciepłą dla potrzeb c.w.u. z projektowanych 3-ch elektrycznych podgrzewaczy pojemnościowych c.w.u. , np. Ariston typ VELIS ECO 50 , z podwójnym zabezpieczeniem , do montażu z bateriami mieszaczymi , model pionowy o wymiarach : 1090\*490\*270 mm , o pojemności : V = 80 dm<sup>3</sup> , moc grzałki : 1,5 kWe / U = 230V,50Hz , zlokalizowanych , w pomieszczeniach nr 3p , 6p i 8p .

Projektowana zmiana sposobu użytkowania części pomieszczeń szkoły podstawowej z jej przebudowa na dwa oddziały przedszkolne wraz z rozbudową o schody zewnętrzne i pochylnię będzie zasilana w zimną wodę do celów socjalno-bytowych z istniejącego przyłącza



wodociągowego dn 25 stal ocyn. Miejsce włączenia projektowanej instalacji wewnętrznej zimnej wody do istn. przyłącza wodociągowego przewidziano w obrębie pomieszczenia nr 3p (pom. w-c) , na parterze budynku .

#### ***Instalacja wody zimnej do celów socjalno-bytowych .***

Przewody projektowanej instalacji zimnej wody do celów socjalno-bytowych podłączyć do proj. zewnętrznej instalacji zimnej wody , za zestawem wodomierzowym , zlokalizowanym w pomieszczeniu j.w.

Instalację wody zimnej wykonać z rur wielowarstwowych Uponor MLC , łączonych za pomocą specjalnych zaprasowywanych złączek , tworzywowych lub mosiężnych dla rur wielowarstwowych Przewody poziome należy generalnie prowadzić w posadzce parteru proj. budynku. Podejścia pod przybory projektuje się prowadzić w posadzkach lub w bruzdach ściennych .

#### ***Instalacja ciepłej wody użytkowej***

Instalację c.w.u. wykonać z rur wielowarstwowych MLC , łączonych za pomocą specjalnych zaprasowywanych złączek , tworzywowych lub mosiężnych dla rur wielowarstwowych Przewody poziome w obrębie budynku należy prowadzić w bruzdach , pod posadzką parteru . Przewody pionowe oraz podejścia pod przybory sanitarne należy prowadzić w bruzdach , w ścianach.

#### ***Zlewozmywaki :***

- Baterie chromowane kuchenne naścienne

#### ***Umywalki :***

- Baterie chromowane umywalkowe

Dla pomieszczenia sanitariatów dla dzieci ( pom. nr 6p ) , zlokalizowanego przy salach zajęciowych I i II , przewidziano miejscowe mieszanie ciepłej wody przy pomocy termostatycznego zaworu mieszającego c.w.u np. Caleffi typ 5231 dn20 mm – szt. 1.

Jako armaturę czerpalną przewidziano :

- baterie jednootworowe na wodę zmieszaną do umywalek ,w tym :
  - baterie umywalkowe do wody zmieszanej , ze sterowanym zamknięciem odpływu , o wysięgu wlewk 120 mm , chromowane
- baterie jednootworowe do umywalek , zlewozmywaków , w tym :
  - baterie umywalkowe mieszaczowe z głowicą ceramiczną KLUDI – Logo-Mix , ze sterowanym zamknięciem odpływu , o wysięgu wlewk 120 mm , chromowane
  - baterie kuchenne ścienne dwuuchwytowe z chromowanymi pokrętkami KLUDI Standard z obrotową wlewką 200 mm
- armatura odcinająca do w-c

#### ***Izolację termiczne .***

Rurociągi : wody zimnej i ciepłej wody użytkowej prowadzone w bruzdach , w posadzkach oraz ścianach budynku , zaizolować otulinami polietylenowymi Thermaflex FRZ o grubości 6 mm. Rurociągi : wody zimnej , ciepłej wody prowadzone na zewnątrz ścian , zaizolować otulinami poliuretanowymi Thermaflex FRZ o grubości 13 mm.

#### ***Próby szczelności .***

Próbę szczelności instalacji wodociągowej należy przeprowadzić bezpośrednio po montażu rur . Armaturę czerpalną montować po przeprowadzeniu prób szczelności , na czas próby należy ją zastąpić korkami . Badaną instalację należy napełnić wodą wodociągową , dokładnie odpowietrzając w najwyższym punkcie . Wielkość ciśnienia próbnego  $P_{\text{prob.}} = 0,9 \text{ MPa}$  . Instalację uważa się za szczelną , jeśli podczas 20 min. trwania próby manometr nie wykaże spadku ciśnienia .

Instalację ciepłej wody użytkowej należy poddać 2-krotnej próbie szczelności . Po przeprowadzeniu próby szczelności podwyższonym ciśnieniem wody zimnej , instalację należy wypełnić wodą o temperaturze  $55^{\circ}\text{C}$  i ciśnieniu 0,6 MPa . Badanie należy przeprowadzić w czasie nie krótszym niż 30 min. od napełnienia wodą . Podczas tej próby poza sprawdzeniem szczelności należy skontrolować zachowanie : kompensatorów , punktów stałych oraz uchwytów przesuwnych Opisane roboty w zakresie instalacji wody zimnej oraz c.w.u. zostały zobrazowane graficznie na rys. nr S2.

#### ***Uwagi końcowe .***

Całość instalacji wewnętrznej zimnej wody i c.w.u. wykonać zgodnie z „Warunkami technicznymi wykonania i odbioru robót budowlano - montażowych – tom II . Instalacje Sanitarne i Przemysłowe” oraz przepisami BHP i p.poż.

### **Instalacja wewnętrzna kanalizacji sanitarnej .**

Odprowadzenie ścieków sanitarnych z poszczególnych pomieszczeń projektowanej zmiany sposobu użytkowania części pomieszczeń szkoły podstawowej z jej przebudowa na dwa oddziały przedszkolne wraz z rozbudową o schody zewnętrzne i pochylnię projektuje się przy pomocy pionów i poziomów do istn. na terenie posesji szkoły podstawowej zewnętrznej instalacji kanalizacji sanitarnej . Miejsce włączenia projektowanej instalacji wewnętrznej kanalizacji sanitarnej do istn. zewnętrznej instalacji kanalizacji sanitarnej przewidziano w obrębie pomieszczenia nr 3p ( pom. w-c ) , na parterze budynku .

Przewody kanalizacyjne prowadzone na ścianach wykonać z rur kanalizacyjnych PVC , kielichowych dla kanalizacji wewnętrznej , uszczelnianych uszczelkami gumowymi . Każdy pion kanalizacyjny należy wyposażać w czyszczak i wywiewkę . Rurociągi PVC montowane w wykopie pod posadzką parteru proj. budynku winny być wykonane z rur PVC-u klasy S (SDR34,SN8) , przeznaczonych dla sieci zewnętrznych .

Projektuje się następujące przybory sanitarne :

Projektuje się następujące przybory sanitarne :

- urządzenia kompaktowe 6 dm<sup>3</sup> Koło NOVA , składające się z :
  - miski ustępowej kompaktowej stojącej , lejowej z odpływem pionowym + deska sedesowa twarda
  - dolnoprłuka ceramicznego do kompaktu z przyciskiem chromowanym z funkcją „
- urządzenia kompaktowe 6 dm<sup>3</sup> Koło NOVA PRO bez barier dla osób niepełnosprawnych , składające się z :
  - miski ustępowej kompaktowej stojącej , lejowej z odpływem pionowym + deska sedesowa twarda
  - dolnoprłuka ceramicznego do kompaktu z przyciskiem chromowanym z funkcją „STOP”
- urządzenia kompaktowe 6 dm<sup>3</sup> Koło NOVA TOP JUNIOR , składające się z :
  - miski ustępowej kompaktowej stojącej , lejowej z odpływem pionowym Nova TOP JUNIOR , o wysokości 33 cmm + deska sedesowa Nova TOP JUNIOR z tworzywa Duroplast ( czerwona )
  - dolnoprłuka ceramicznego do kompaktu z przyciskiem chromowanym z funkcją „STOP”
- umywalka wisząca z otworem Koło NOVA 65\*48 cm
- umywalki wisząca Koło Nova TOP JUNIOR
- zlewozmywaki ze stali szlachetnej nakładane 1-komorowe z ociekaczem , o wymiar. 800\*500 mm

Opisane roboty w zakresie instalacji kanalizacji sanitarnej zostały zobrazowane graficznie na rys. nr S2.

### **Uwagi końcowe .**

- Całość robót wykonać zgodnie z obowiązującymi przepisami i warunkami technicznymi .
- Ściśle przestrzegać aktualnych przepisów bhp dla występujących rodzajów robót .
- Całość robót montażowych próby i odbiory wykonać zgodnie z Warunkami Technicznymi Odbioru i Prowadzenia Robót Budowlano –Montażowych cz. II „Instalacje sanitarne i przemysłowe” .

## **INSTALACJA WENTYLACJI NAWIEWNO-WYWIEWNEJ**

### **Dane wejściowe:**

Parametry powietrza zewnętrznego wg PN-76/B-03420 dla lata:

- strefa klimatyczna II
- temperatura zewnętrzna t<sub>z</sub>l = 30°C
- wilgotność względna j<sub>z</sub>l = 45%
- zawartość wilgoci x<sub>z</sub>l = 11,9g/kg

- entalpia izl = 60,7kJ/kg

Parametry powietrza zewnętrznego wg PN-76/B-03420 (PN-82/B-02403) dla zimy:

- strefa klimatyczna II
- temperatura zewnętrzna tzz = -18°C
- wilgotność względna jzz = 100%
- zawartość wilgoci xzz = 0,9g/kg
- entalpia izz = -15,9kJ/kg

#### **Parametry powietrza w pomieszczeniach oraz głośności:**

- Temperatura w pomieszczeniach w okresie zimnym : +20°C
- Temperatura w pomieszczeniach w okresie letnim : nieregulowana
- Wilgotność w pomieszczeniach w okresie zimnym i letnim : nieregulowana
- Poziom hałasu od instalacji wentylacji i klimatyzacji nie większy niż : 40 dB (A)

Parametry powietrza w pomieszczeniach zgodnie z normami oraz wytycznymi Inwestora.

Ilość powietrza nawiewanego oraz ilości powietrza zewnętrznego na podstawie bilansów . W projektowanej zmiany sposobu użytkowania części pomieszczeń szkoły podstawowej z jej przebudowa na dwa oddziały przedszkolne wraz z rozbudową o schody zewnętrzne i pochylnię zaprojektowano instalację wentylacji nawiewno – wywiewną

Nawiew świeżego powietrza do poszczególnych pomieszczeń będzie realizowany poprzez projektowaną instalację wentylacji grawitacyjnej nawiewnej , w oparciu o :

- projektowane nawiewniki okienne ciśnieniowe powietrza zewnętrznego , montowane w ramach okiennych ( w górnej ramie ) .
- projektowane nawiewniki ściennie przelotowe AquaWell PRESS dn 125 mm , montowane w ścianach zewnętrznych , na wysokości ca 1,5 m od poziomu posadzki .

Wywiew zużytego powietrza z poszczególnych pomieszczeń w budynku będzie realizowany poprzez projektowaną instalację wentylacji mechanicznej wywiewnej , w oparciu o :

- proj. układ kanałów wentylacyjnych wywiewnych : prostokątnych oraz okrągłych
- proj. system wentylatorów wywiewnych kanałowych typu EDM 100 , EDM 200 i EDM 300 , o wydajności odpowiednio : ca 100 m³/h , ca 200 m³/h i ca 300 m³/h , zainstalowanych w pomieszczeniach - zgodnie z rys. S3 .

#### **Uwagi końcowe .**

Całość instalacji wentylacji wykonać zgodnie z „Warunkami technicznymi wykonania i odbioru robót budowlano - montażowych – tom II . Instalacje sanitarne i Przemysłowe „ oraz przepisami BHP i p.poż. cieplnych, norm oraz zaleceń Inwestora.

### **IX. Rozwiązania i sposób funkcjonowania zasadniczych urządzeń instalacji technicznych, w tym przemysłowych i ich zespołów tworzących całość techniczno-użytkową, decydującą o podstawowym przeznaczeniu obiektu budowlanego, w tym charakterystykę i odnośne parametry instalacji i urządzeń technologicznych, mających wpływ na architekturę, konstrukcję, instalacje i urządzenia techniczne związane z tym obiektem**

Nie projektuje się w budynku urządzeń instalacji technicznych i urządzeń technologicznych, mających wpływ na architekturę, konstrukcję, instalacje i urządzenia techniczne związane z tym obiektem.

## X. Charakterystyka energetyczna budynku

|               |   |
|---------------|---|
| Inwestor:     | Gmina Lisków  |
| Adres:        | ul. Ks.W.Blizińskiego 56, 62 – 850 Lisków   |
| Obiekt:       | Zmiana sposobu użytkowania części pomieszczeń szkoły podstawowej z jej przebudową na dwa oddziały przedszkolne wraz z rozbudową o schody zewnętrzne i pochylnię |
| Adres budowy: | Zakrzyn, działka o nr geod 642/2  |

### 1. Bilans mocy urządzeń elektrycznych stanowiących stałe wyposażenie budowlano-instalacyjne z wydzieleniem urządzeń do celów technologicznych

#### • Charakterystyka obiektu.

– moc szczytowa  $P_s = 5,00 \text{ kW}$

Właściwości cieplne przegród zewnętrznych, w tym pełnych, drzwi, przegród przezroczystych i innych

#### Ściany zewnętrzne

| Typ               | materiał  | współczynnik $U_k$ |
|-------------------|---|--------------------|
| Ściana zewnętrzna | Styropian gr. 15 cm<br>Ściana murowana z elementów ceramicznych gr 56cm | 0,20               |

#### Dach

| Typ  | materiał   | współczynnik $U_k$ |
|------|--|--------------------|
| Dach | Papa<br>Wełna mineralna gr. 20 cm<br>Strop lub sufit podwieszany | 0,15               |

#### Podłogi na gruncie

| Typ                | materiał                                       | współczynnik $U_k$ |
|--------------------|--|--------------------|
| podłoga na gruncie | posadzka z płytek gresowych lub wykładziny PCV | 0,30               |

#### Stolarka drzwiowa

| Ip. | Wyszczególnienie  | $U(\text{m}^2\text{K})$         |
|-----|-------------------|---------------------------------|
| 1.  | Stolarka drzwiowa | $U = 1,3 \text{ W/m}^2\text{K}$ |
| 2.  | Stolarka okienna  | $U = 0,9 \text{ W/m}^2\text{K}$ |

### 3. Parametry sprawności energetycznej instalacji grzewczych, wentylacyjnych, klimatyzacyjnych lub chłodniczych oraz innych urządzeń mających wpływ na gospodarkę energetyczną obiektu budowlanego.

W budynku wykorzystano kocioł gazowy do ogrzewania pomieszczeń o najwyższej klasie energooszczędności. Wskaźnik  $E$  określający ilość energii do chłodzenia budynku na  $1 \text{ m}^3$  kubatury spełnia warunek  $E < E_0$  i nie przekracza  $0,29 \text{ kWh/m}^2\text{rok}$ . Budynek wyposażony w wentylację grawitacyjną z wentylatorami ściennymi.

### 4. Dane wykazujące, że przyjęte w projekcie architektoniczno – budowlanym rozwiązania budowlane i instalacyjne spełniają wymagania dotyczące oszczędności energii zawarte w przepisach techniczno – budowlanych

| Ip | Przegroda           | $U_k(\text{W/m}^2\text{K})$ | $U_k(\text{max})(\text{W/m}^2\text{K})$ |
|----|---------------------|-----------------------------|---|
| 1. | Ściany zewnętrzne   | 0,20                        | 0,20                                    |
| 2. | Dach                | 0,15                        | 0,15                                    |
| 3. | Stolarka drzwiowa   | 1,30                        | 1,30                                    |
| 3. | Stolarka okienna    | 0,90                        | 0,90                                    |
| 4. | Posadzki na gruncie | 0,30                        | 0,30                                    |

## **XI. Dane techniczne obiektu budowlanego charakteryzujące wpływ obiektu budowlanego na środowisko i jego wykorzystywanie oraz na zdrowie ludzi i obiekty sąsiednie**

### **Charakterystyka ekologiczna**

Zapotrzebowanie i jakość wody: w ramach istniejącego przyłącza. Przyjęto średnie dobowe zapotrzebowanie wody ogólnej na cele związane z funkcją obiektu na poziomie: 2,5m<sup>3</sup>.

Ilość, jakość i sposób odprowadzania ścieków:

Odprowadzenie ścieków sanitarnych do istniejącej kanalizacji sanitarnej szkoły. Do zestawienia ilości ścieków sanitarnych przyjęto 90 % ilości zapotrzebowania wody.

Emisja zanieczyszczeń gazowych: nie dotyczy planowanego założenia.

Rodzaj i ilość wytwarzanych odpadów:

Odpady stałe wynikające z eksploatacji budynku składowane w kontenerze zamykanym, ustawionym na terenie posesji w wyznaczonym miejscu. Usuwanie odpadów na podstawie indywidualnej umowy inwestora. Zaleca się wstępną segregację odpadów do powtórnego przetworzenia.

Emisja hałasu oraz wibracji: nie dotyczy planowanego założenia.

Wpływ obiektu na istniejący drzewostan, glebę i wodę:

Planowana inwestycja nie ma znaczącego wpływu na istniejący drzewostan, glebę i wodę, a przyjęte rozwiązania przestrzenne, funkcjonalne i techniczne ograniczają wpływ obiektu na zdrowie ludzi i są zgodne z przepisami sanitarnymi, pożarowymi oraz bezpieczeństwa i higieny pracy.

Projektowany obiekt nie wywiera szkodliwego wpływu na środowisko przyrodnicze, ludzi oraz obiekty sąsiednie.

## **XII. Analiza możliwości racjonalnego wykorzystania pod względem technicznym, ekonomicznym i środowiskowym odnawialnych źródeł energii**

Zgodnie z rozporządzeniem Ministra Transportu, Budownictwa i Gospodarki Morskiej Dz. Ustaw z dnia 21.06.2013 par. 11, ust.2 pkt 12 w zakresie możliwości racjonalnego wykorzystania wysokoefektywnych systemów zaopatrzenia w ciepło lokalne lub blokowe stwierdza się, że na projektowanej w Zakrzynie na działce nr 642/2 nie zachodzi dostępność technicznych, środowiskowych i ekonomicznych możliwości racjonalnego wykorzystania wyżej wymienionych systemów alternatywnych zaopatrzenia w energię i ciepło.

### **Analiza możliwości racjonalnego wykorzystania odnawialnych źródeł energii.**

Dla potrzeb niniejszej analizy do odnawialnych źródeł energii, zaliczono:

- energię geotermalną
- energię promieniowania słonecznego,
- energię wiatru,

#### **1. Pozyskanie energii geotermalnej.**

Energia geotermalna to energia wody, a najczęściej solanki, wydobywanej z głębi ziemi o różnej temperaturze lub uzyskana z podgrzania substancji wtłoczonej w głąb ziemi i ogrzanej, np. od gorących suchych skał, a następnie wydobytej na powierzchnię. Temperatura uzyskana ze źródeł geotermalnych zależy m.in. od głębokości odwiertu. Wody geotermalne w zależności od ich temperatury mogą być wykorzystywane do wytwarzania energii elektrycznej oraz energii cieplnej. Wody geotermalne występujące na terenie Polski mają temperatury do 80° C, co ogranicza możliwości ich wykorzystania głównie w zaopatrzeniu w ciepło.

Projekty związane z wykorzystaniem wód geotermalnych charakteryzują się bardzo dużą kapitałochłonnością w fazie inwestycji. Jest to związane z koniecznością udostępnienia źródła ciepła, czyli wykorzystania odwiertów.

Udostępnienie takich źródeł jest możliwe metodami wiertniczymi, analogicznymi do wierceń poszukiwawczych za gazem i ropą naftową. Projektowany obiekt położony jest na obszarze o potencjalnie dość korzystnych warunkach dla wykorzystania energii geotermalnej. Tym niemniej ograniczone jak dotąd stosowanie energii geotermalnej spowodowane jest wysokimi kosztami początkowymi. Koszt pozyskania energii ze źródeł geotermalnych szacuje się na ok. 900 -2300zł/MWh (koszt energii cieplnej ze spalania np. gazu ziemnego ok. 230zł/MW). Instalacja dla pozyskania energii geotermalnej jest skomplikowana technicznie i wymaga wykonania jednego lub kilku odwiertów na głębokości min. kilkuset metrów, poprzedzonych wcześniejszym rozpoznaniem geologicznym.

Pod względem technicznym, wybudowanie instalacji wraz z odwiertem dla pozyskania energii geotermalnej dla ogrzewania projektowanego budynku, biorąc pod uwagę dość duży teren inwestycji jest możliwe, natomiast ze względu na wielkość zapotrzebowania na energię jest wątpliwe i nieracjonalne. Indywidualna instalacja nie jest również w stanie pozyskiwać energii z wód kopalnianych.

Pod względem ekonomicznym, nieopłacalna jest budowa indywidualnej instalacji wraz z odwiertem dla obiektu o tak małym zapotrzebowaniu na energię.

Na podstawie zrealizowanych instalacji ciepłowniczych z wykorzystaniem energii geotermalnej można wstępnie oszacować, że koszt instalacji znacznie przekroczy wartość całego realizowanego obiektu.

## 2. Pozyskanie energii promieniowania słonecznego.

Projektowany budynek położony jest w obszarze o dobrych warunkach do wykorzystania energii promieniowania słonecznego przy dostosowaniu typu systemów i właściwości urządzeń wykorzystujących tę energię do charakteru, struktury i rozkładu w czasie promieniowania słonecznego. Podstawowe wykorzystanie energii promieniowania słonecznego to technologie konwersji fototermicznej (zamiana energii promieniowania słonecznego na energię ciepłą), oparte na wykorzystaniu kolektorów słonecznych oraz konwersji fotowoltaicznej (zamiana energii promieniowania słonecznego na energię elektryczną), poprzez wykorzystanie złącza półprzewodnikowego - ogniw fotowoltaicznych. Ze względu na wysoki udział promieniowania rozproszonego w całkowitym promieniowaniu słonecznym, praktycznego znaczenia w naszych warunkach nie mają słoneczne technologie wysokotemperaturowe oparte na koncentratorach promieniowania słonecznego. Z punktu widzenia wykorzystania energii promieniowania słonecznego najistotniejszymi parametrami są roczne wartości nasłonecznienia (insolacji) – wyrażające ilość energii słonecznej padającej na jednostkę powierzchni płaszczyzny w określonym czasie. Wg danych instytutu Meteorologii i Gospodarki Wodnej dla rejonu inwestycji roczna gęstość promieniowania słonecznego na płaszczyznę poziomą wynosi ok. 985 kWh/m<sup>2</sup>, natomiast średnie nasłonecznienie wynosi 1480 godzin na rok. Warunki meteorologiczne charakteryzują się bardzo nierównym rozkładem promieniowania słonecznego w cyklu rocznym. Około 80% całkowitej rocznej sumy nasłonecznienia przypada na sześć miesięcy sezonu wiosenno – letniego, od początku kwietnia do końca września, przy czym czas operacji słonecznej w lecie wydłuża się do 16 godzin dziennie, natomiast w zimie skraca się do 8 godzin dziennie. Wielkość promieniowania słonecznego, jaka może być wykorzystywana przez kolektor jest znacznie mniejsza od całkowitego promieniowania słonecznego docierającego ze słońca do ziemi i wynosi w zależności od pogody:

- niebo pochmurne 800 -1000 W/m<sup>2</sup>
- niebo częściowo zachmurzone 400 -700 W/m<sup>2</sup>
- niebo całkowicie zachmurzone 100 – 300 W/m<sup>2</sup>

Ponadto ze względu na dużą niejednostajność dostaw energii (promieniowania) znaczącym problemem jest jej zmagazynowanie i wykorzystanie we właściwym czasie. Pod względem technicznym można rozważać zainstalowanie na dachu budynku baterii ogniw fotowoltaicznych dla pozyskania energii elektrycznej oraz budowę instalacji solarnej z kolektorami powierzchniowymi zainstalowanymi na dachu budynku dla pozyskania energii ciepłej. Energia elektryczna mogła by być wykorzystana w budynku, przy czym ze względu na nierównomierne „dostawy” energii PV rozważać należy system połączonej instalacji fotowoltaicznej z siecią konwencjonalną, z zastosowaniem inwertera. Przy takim rozwiązaniu wykorzystywana byłaby na bieżąco energia PV przy równoczesnej możliwości przekazania jej nadmiaru do sieci oraz wykorzystania energii z sieci konwencjonalnej w przypadku niedoboru lub braku energii PV. Pod względem ekonomicznym wykorzystanie konwersji fotowoltaicznej jest nieopłacalne, ze względu na wysoki koszt instalacji. Na podstawie dostępnych danych, szacuje się koszt budowy instalacji na wysokim poziomie. Po uwzględnieniu kosztów konserwacji instalacji fotowoltaicznej, zwrot poniesionych nakładów nastąpi po upływie 50 lat, co czyni inwestycję całkowicie nieopłacalną. Wykorzystanie konwersji fototermicznej dla pozyskania energii ciepłej pod względem technicznym wymaga budowy instalacji solarnej. Wykorzystanie ciepła

pochodzącego z energii promieniowania słonecznego dla efektywnego ogrzewania projektowanego budynku wymagałoby zastosowania instalacji niskotemperaturowych z wykorzystaniem pompy ciepła. Przy niskiej temperaturze czynnika grzewczego konieczna jest duża powierzchnia wymiany ciepła (np. podłoga, ściany), co biorąc pod uwagę funkcję projektowanego budynku jest technicznie trudne do zastosowania. Pod względem ekonomicznym, wykorzystanie kolektorów do wspomaganie c.o. nie przyniesie znaczących oszczędności eksploatacyjnych (średnio nie więcej niż 10 -15% zapotrzebowania na energię), jednocześnie podnosząc znacznie koszty instalacji poprzez konieczność zainstalowania większej liczby kolektorów jak również, przy takim rozwiązaniu należałoby zastosować znacznie droższe kolektory próżniowe. Wykorzystanie konwersji fototermicznej przy zastosowaniu płaskich kolektorów słonecznych w systemie instalacji solarnej, dla przygotowania ciepłej wody użytkowej, również nie stanowi na razie zbyt efektywnej alternatywy dla zaprojektowanych pojemnościowych podgrzewaczy elektrycznych zwłaszcza w sezonie zimowym, kiedy to ciepłą wodę użytkową uzyskuje się z kotła c.o, gazowego. Dla potrzeb niniejszej analizy oparto się o wyliczenia popularnych instalacji solarnych, do przygotowania ciepłej wody użytkowej (powierzchnia kolektora ok. 15m<sup>2</sup> z zasobnikiem akumulacyjnym poj. 750l). Z analiz przeprowadzonych wśród dostępnych na rynku instalacji kolektorów słonecznych wynika, że cena całości instalacji w przeliczeniu na m<sup>2</sup> kolektora waha się od 1000 do 8000zł/m<sup>2</sup>. Przy uwzględnieniu kosztów konserwacji instalacji solarnej, zwrot poniesionych nakładów nastąpi po ok. 20 latach, co przekracza zakładaną na 10 lat żywotność instalacji.

### 3. Pozyskanie energii wiatru

Czynnikiem decydującym o racjonalności konwersji energii wiatru na energię elektryczną jest średnia roczna prędkość wiatru w miejscu lokalizacji turbiny wiatrowej powyżej 3m/s. Wg danych Instytutu Meteorologii i Gospodarki Wodnej rejon inwestycji położony jest w II strefie wiatrowej (warunki korzystne). Energia elektryczna wytworzona przez turbiny wiatrowej może być wykorzystana podobnie jak w systemie instalacji fotowoltaicznej, z podłączeniem do sieci konwencjonalnej. Biorąc pod uwagę istniejące i planowane zagospodarowanie terenów w sąsiedztwie projektowanego budynku oraz jego niewielkie rozmiary, ze względów technicznych wątpliwa jest możliwość budowy masztów z poziomymi turbinami wiatrowymi. Pod względem technicznym dopuszczalnym rozwiązaniem może być zainstalowanie pionowych turbin wiatrowych na masztach lub dachu projektowanego budynku (po wzmocnieniu jego konstrukcji). Pod względem ekonomicznym wykorzystanie energii wiatru dla potrzeb projektowanego budynku jest wysoce nieopłacalne. Na podstawie dostępnych źródeł koszt instalacji z turbinami pionowymi, łącznej mocy 12kW, wynosi ok. 60 000zł. Planowane wydatki na energię elektryczną to około 2 500zł/rok. Po uwzględnieniu dodatkowych kosztów eksploatacji, zwrot poniesionych nakładów nie nastąpi wcześniej niż po upływie 20 lat, co przekracza znacznie żywotność instalacji.

4. Pod względem ochrony środowiska, pozyskiwanie energii z odnawialnych źródeł dla ogrzewania i zaopatrzenia w energię elektryczną projektowanego budynku stanowi alternatywę dla zastosowanego ogrzewania gazowego i zaopatrzenia w energię elektryczną z konwencjonalnych źródeł (krajowej sieci energetycznej), ze względu na brak lub znaczące ograniczenie emisji gazów spalinyowych. Brak dokładnych danych dotyczących zużycia energii potrzebnej do budowy instalacji służących wykorzystaniu odnawialnych źródeł energii (w tym



wydobycia surowców i ich przetworzenia na komponenty instalacji, zastosowanych technologii i emisji do środowiska) nie pozwala na jednoznaczna ocenę skutków dla środowiska zastosowania alternatywnych technologii pozyskiwania energii.

#### 5. Wnioski

We wszystkich analizowanych przypadkach zastąpienia zaprojektowanych rozwiązań w zakresie zaopatrzenia budynku w ciepło i energię elektryczną z wykorzystaniem odnawialnych źródeł energii, koszty początkowe związane z budową instalacji znacznie przewyższają przewidywane korzyści. Najistotniejszym jest fakt, że żadna z instalacji alternatywnych, rozpatrywanych dla projektowanego obiektu, nie daje realnych oszczędności w zakresie przewidywanej żywotności technicznej. Tym niemniej, ewentualny dalszy wzrost cen energii ze źródeł konwencjonalnych, przy równoczesnym obniżeniu kosztów budowy instalacji do wykorzystania energii ze źródeł odnawialnych (postęp techniczny i technologiczny) może zmienić te relacje. Biorąc pod uwagę zastosowanie w projektowanym budynku rozwiązania, mające na celu utrzymanie zużycia energii cieplnej z energii elektrycznej z sieci, na racjonalnie niskim poziomie, nie ma w chwili obecnej racjonalnych przesłanek dla budowy alternatywnych instalacji do wykorzystania energii ze źródeł odnawialnych, co nie wyklucza w przyszłości ich zastosowania.

#### 6. Możliwość zastosowania skojarzonej produkcji energii elektrycznej i ciepła.

Biorąc pod uwagę wielkość zapotrzebowania na energię cieplną i elektryczną dla projektowanego obiektu oraz wnioski z przeprowadzonej analizy możliwości wykorzystania odnawialnych źródeł energii, nie ma w chwili obecnej racjonalnych przesłanek do zastosowania skojarzonej produkcji energii elektrycznej i ciepła.

### **XIII. Warunki ochrony przeciwpożarowej określone w odrębnych przepisach – dotyczy**

## **WARUNKI OCHRONY PRZECIWPOŻAROWEJ**

**Szkoła Podstawowa w Zakrzynie  
Zakrzyn-Baranek 1, 62-850 Lisków, powiat kaliski,  
województwo wielkopolskie**

Dla budynku opracowano ekspertyzę techniczną przeciwpożarową oraz uzyskano odstępstwo KW PSP w Poznaniu – Postanowienia nr WZ.5595.201.1.2021.MB z dnia 30.06.2021 r. i nr WZ.5595.201.2.2021.MB z dnia 30.06.2021 r.

### **1. Powierzchnia, wysokość i liczba kondygnacji**

#### Parametry budynku:

- powierzchnia zabudowy - 469,51 m<sup>2</sup>
- powierzchnia wewnętrzna - 893,13 m<sup>2</sup>
- kubatura - < 5000,00 m<sup>3</sup>
- wysokość budynku - 10,775 m - niski (N)

- liczba kondygnacji nadziemnych - 3 w tym oddziały przedszkolne na parterze
- liczba kondygnacji podziemnych - brak.

## **2. Charakterystyka zagrożenia pożarowego, w tym parametry pożarowe materiałów niebezpiecznych pożarowo, zagrożenia wynikające z procesów technologicznych oraz w zależności od potrzeb charakterystykę pożarów przyjętych do celów projektowych**

W obiekcie nie przewiduje się składowania materiałów łatwo palnych, wybuchowych i utleniających. W obiekcie występują materiały palne stanowiące wyposażenie pomieszczeń, między innymi takie materiały jak:

- materiały wykonane z drewna i materiałów drewnopodobnych (m. in. meble, drzwi),
- materiały włókiennicze,
- materiały papiernicze,
- wystrój i wyposażenie pomieszczeń.

Wyżej wymienione materiały nie ulegają samozapaleniu i nie tworzą stężeń wybuchowych. Temperatura zapalenia tych materiałów wynosi powyżej 200°C.

Budynek ogrzewany z istniejącej kotłowni na gaz ziemny.

Parametry gazu ziemnego przedstawiają się następująco:

- postać: gaz bezbarwny,
- temperatura wrzenia: - 161,6°C
- temperatura krzepnięcia: - 183°C
- temperatura zapłonu: - 188°C
- temperatura samozapłonu: od około 480°C do około 650°C
- palność: substancja skrajnie łatwopalna
- granice wybuchowości:
- dolna: 4,4 % obj.
- górna: 14,8 % obj.
- gęstość par względem powietrza: około 0,5 – 0,7

## **3. Kategoria zagrożenia ludzi oraz przewidywana liczba osób na każdej kondygnacji i w pomieszczeniach, których drzwi ewakuacyjne powinny otwierać się na zewnątrz pomieszczeń**

Obiekt z uwagi na przeznaczenie oraz sposób użytkowania (budynek szkoły podstawowej z dwoma oddziałami przedszkolnymi) zaliczany jest do kategorii ZL III zagrożenia ludzi.

Zgodnie z § 5 rozporządzenia Ministra Edukacji Narodowej z dnia 25 sierpnia 2017 r. sprawie wymagań ochrony przeciwpożarowej, jakie musi spełniać lokal, w którym są prowadzone oddział przedszkolny lub oddziały przedszkolne zorganizowane w szkole podstawowej albo jest prowadzone przedszkole utworzone w wyniku przekształcenia oddziału przedszkolnego lub oddziałów przedszkolnych zorganizowanych w szkole podstawowej (J.t.: Dz. U. 2020, poz. 1531), dopuszcza się prowadzenie oddziałów przedszkolnych w lokalu

znajdującym się w użytkowanym budynku szkoły lub jego części, które nie spełniają wymagań określonych jak dla kategorii ZL II zagrożenia ludzi, jeżeli:

- 1) lokal znajduje się na pierwszej kondygnacji nadziemnej budynku i stanowi zwarty zespół przylegających do siebie i powiązanych funkcjonalnie pomieszczeń, przeznaczonych do celów prowadzenia oddziałów – warunek spełniony;
- 2) lokal znajduje się w strefie pożarowej, w której elementy budynku są nierozprzestrzeniające ognia; wymaganie to nie dotyczy kondygnacji zlokalizowanych powyżej drugiej kondygnacji nadziemnej – warunek spełniony;
- 3) pomieszczenia lokalu, w których mogą przebywać dzieci, z wyjątkiem pomieszczeń pomocniczych, posiadają co najmniej dwa wyjścia ewakuacyjne, przy czym jednym z nich są drzwi wyjściowe z pomieszczenia, a drugim – inne drzwi lub okno umożliwiające bezpośrednie wyprowadzenie dzieci na zewnątrz budynku, z zastrzeżeniem pkt 10 – warunek będzie spełniony poprzez zapewnienie z każdej z sal projektowanego w ramach przebudowy wyjścia ewakuacyjnego bezpośrednio na zewnątrz poprzez drzwi balkonowe oraz poprzez drzwi wejściowe/wyjściowe z sal zabaw na korytarz i dalej na zewnątrz budynku – warunek będzie spełniony;
- 4) przejście ewakuacyjne z pomieszczenia przeznaczonego do przebywania dzieci, z wyłączeniem pomieszczeń higieniczno-sanitarnych, do drzwi, o których mowa w pkt 3), prowadzi łącznie przez nie więcej niż dwa pomieszczenia lokalu, włączając w to pomieszczenie przeznaczone do przebywania dzieci i posiada długość nieprzekraczającą 20 m – warunek spełniony;
- 5) elementy wykończenia wnętrza i wyposażenia stałego w lokalu i na drogach ewakuacyjnych z lokalu spełniają następujące warunki:
  - a) stałe elementy wyposażenia i wystroju wnętrza oraz okładziny ścienne i wykładziny podłogowe są co najmniej trudno zapalne i nie są intensywnie dymiące – warunek spełniony;
  - b) okładziny sufitów oraz sufity podwieszane są wykonane z materiałów niepalnych lub niezapalnych, niekapiących i nieodpadających pod wpływem ognia – warunek spełniony;
- 6) w strefie pożarowej, w której znajduje się lokal, nie występują inne lokale, w których są prowadzone przedszkola, inne formy wychowania przedszkolnego lub inne oddziały przedszkolne – warunek spełniony;
- 7) w lokalu i na drogach ewakuacyjnych z lokalu są spełnione wymagania określone w przepisach dotyczących ochrony przeciwpożarowej budynków, innych obiektów budowlanych i terenów, właściwe dla kategorii zagrożenia ludzi ZL III, w szczególności nie występują w tym lokalu ani na tych drogach warunki techniczne będące podstawą do uznania budynku za zagrażający życiu ludzi – warunek spełniony;
- 8) drogi ewakuacyjne z lokalu posiadają obudowę o klasie odporności ogniowej co najmniej EI 15, a wyjścia z pomieszczeń na te drogi są

- zamykane drzwiami; wymaganie dotyczące klasy odporności ogniowej nie dotyczy przypadków, w których z lokalu zapewniono dwie drogi ewakuacyjne, które się nie pokrywają ani nie krzyżują – warunek spełniony;
- 9) lokal jest oddzielony od pozostałej części budynku ścianami wewnętrznymi o klasie odporności ogniowej co najmniej EI 30, w których otwory mają zamknięcia o klasie odporności ogniowej co najmniej EI 30 i są wyposażone w urządzenia zapewniające samoczynne zamykanie otworu w razie pożaru – warunek spełniony poprzez planowane zastosowanie przegrody o klasie co najmniej EI 30 odporności ogniowej bez otworów;
- 10) pomieszczenia, w których może przebywać więcej niż 30 osób, posiadają co najmniej dwa wyjścia ewakuacyjne, oddalone od siebie o co najmniej 5 m, prowadzące bezpośrednio w miejsce bezpieczne na zewnątrz budynku drzwiami otwieranymi na zewnątrz pomieszczenia – warunek niewymagany z uwagi na sale przedszkolne przeznaczone dla maksymalnie 25 dzieci;
- 11) lokal jest wyposażony w gaśnice zgodnie z wymaganiami określonymi w przepisach dotyczących ochrony przeciwpożarowej budynków, innych obiektów budowlanych i terenów, niezależnie od gaśnic zastosowanych w strefie pożarowej, w której znajduje się lokal; do wyposażenia lokalu stosuje się gaśnice o skuteczności gaśniczej co najmniej 21A – warunek spełniony.

Ponadto:

- 12) szatnia i WC dla dzieci znajduje się w oddziale przedszkolnym;
- 13) dzieci nie korzystają z sali gimnastycznej;
- 14) dzieci spożywają posiłki w salach oddziału przedszkolnego;

W związku z powyższym cały analizowany budynek szkoły zaliczany jest do kategorii ZL III zagrożenia ludzi.

Na poszczególnych kondygnacjach przewiduje się następującą liczbę osób:

- parter – 95 osób,
- I Piętro – 115 osób,
- II Piętro – 26 osób.

Sale oddziału przedszkolnego przeznaczone dla maksymalnie 26 dzieci/razem oraz po 2 opiekunów. Pozostałe sale dydaktyczne dla dzieci szkolnych przeznaczone dla maksymalnie 24 dzieci oraz 1 opiekuna. Ponadto na parterze znajduje się również sala gimnastyczna przeznaczona dla maksymalnie 40 osób.

Brak pomieszczeń przeznaczonych dla większych grup ludzi. Drzwi ewakuacyjne z sal oddziałów przedszkolnych otwierają się na zewnątrz pomieszczeń.

#### **4. Przewidywana gęstość obciążenia ogniowego**

Obiekt zaliczony jest do kategorii obiektów zagrożenia ludzi (ZL) – gęstości obciążenia ogniowego nie liczy się.

## 5. Ocena zagrożenia wybuchem pomieszczeń oraz przestrzeni zewnętrznych

W budynku nie występują pomieszczenia ani strefy zagrożone wybuchem, brak też stref zagrożenia wybuchem w przestrzeni zewnętrznej.

## 6. Klasa odporności pożarowej oraz klasa odporności ogniowej i stopień rozprzestrzeniania ognia elementów budowlanych

Dla budynku niskiego (trzykondygnacyjnego) zakwalifikowanego do kategorii ZL III zagrożenia ludzi wymagana jest klasa „C” odporności pożarowej.

Wobec czego poszczególnym elementom konstrukcyjnym budynku zapewniono następujące wymagania:

| Klasa odporności pożarowej | Klasa odporności ogniowej elementów budynku |                   |        |  |                          |                       |
|----------------------------|---|-------------------|--------|--|--------------------------|-----------------------|
|                            | główna konstrukcja nośna                    | konstrukcja dachu | strop  | ściana zewnętrzna                                | ściana wewnętrzna *) **) | przekrycie dachu ***) |
| „C”                        | R 60  | R 15              | REI 60 | EI 30 (o←i) w pasie między kondygnacyjnym 0,80 m | EI15                     | RE15                  |

\*) obudowa poziomych dróg ewakuacyjnych EI 15 (w tym wszystkie przeszklenia)

R- nośność ogniowa w minutach,

E- szczelność ogniowa w minutach,

I – izolacyjność ogniowa w minutach.

Wszystkie elementy budowlane o stopniu nierozprzestrzeniającym ognia (NRO) z wyjątkiem brak wymaganego parametru nierozprzestrzeniania ognia dla elementów drewnianych w budynku (odstępstwo KW PSP):

- niewidoczne elementy drewniane dachu,
- elementy drewniane stropów.

Elementy drewniane (stropy i dach) nie posiadają parametru NRO – projektuje się zabezpieczenie widocznych elementów dachu do stopnia NRO. Elementy drewnianej okładziny ściennej zostaną zdemontowane lub zabezpieczone do parametru trudnopalności i nierozprzestrzeniania ognia.

### UWAGA:

- Wymagana klasa REI 60 odporności ogniowej dla drewnianych stropów w części dwukondygnacyjnej; (szacowana klasa REI 30 odporności ogniowej) – odstępstwo KW PSP.
- Wymagana klasa EI 15 odporności ogniowej dla obudowy poziomej drogi ewakuacyjnej nr 101 z uwagi na bezklasowe przeszklenie z pomieszczenia nr 102 na I piętrze – odstępstwo KW PSP.
- Biegi i spoczniki schodów służące do ewakuacji powinny być wykonane z materiałów niepalnych i mieć klasę odporności ogniowej, co najmniej R 60.
- Wyjście z klatki schodowej na strych lub poddasze powinno być zamykane drzwiami lub klapą o klasie odporności ogniowej co najmniej EI 15 – w

stanie istniejącym warunek niespełniony z uwagi na bezklasowe klapy z klatki K1 i komunikacji nr 201. W ramach planowanych działań dostosowawczych przewiduje się zamknięcie wyjść na poddasze nieużytkowe klapami o klasie co najmniej EI 15 odporności ogniowej.

- W strefach pożarowych ZL III stosowanie do wykończenia wnętrz materiałów i wyrobów łatwo zapalnych, których produkty rozkładu termicznego są bardzo toksyczne lub intensywnie dymiące jest zabronione – warunek spełniony.
- Elementy okładzin elewacyjnych powinny być mocowane do konstrukcji budynku w sposób uniemożliwiający ich odpadanie w przypadku pożaru w czasie nie krótszym niż wynikający z wymaganej klasy odporności ogniowej dla ściany zewnętrznej EI 30 – warunek spełniony.
- Okładziny sufitów oraz sufity podwieszane powinny być wykonane z materiałów niepalnych lub niezapalnych niekapiących i nieodpadających pod wpływem ognia – warunek spełniony.
- Na drogach komunikacji ogólnej, służących celom ewakuacji, stosowanie materiałów i wyrobów budowlanych łatwo zapalnych jest zabronione – warunek niespełniony z uwagi na zastosowanie okładziny ściennej na drodze ewakuacyjnej nr 201 na II piętrze oraz nr 108 na I piętrze wykonanej z materiałów łatwo zapalnych. W ramach planowanych działań dostosowawczych przewiduje się demontaż łatwo zapalnej okładziny ściennej lub jej zabezpieczenie do stopnia co najmniej trudno zapalności.
- Wyjścia na poddasze nieużytkowe z klatki schodowej K1 i komunikacji nr 201 zamknięte klapami o klasie co najmniej EI 15 odporności ogniowej.
- Elementy drewniane w budynku: widoczne elementy drewniane dachu oraz istniejąca okładzina ścienna (boazeria) na korytarzach (I i II piętro) zabezpieczone do stopnia nierozprzestrzeniania ognia lub zdemontowane.

## **7. Podział na strefy pożarowe oraz strefy dymowe**

Budynek stanowi jedną strefę pożarową zakwalifikowaną do kategorii ZL III zagrożenia ludzi. Powierzchnia wewnętrzna strefy pożarowej wynosi 893,13 m<sup>2</sup>. Dopuszczalna powierzchnia strefy pożarowej zakwalifikowanej do kategorii ZL III zagrożenia ludzi w budynku niskim wynosi 8000 m<sup>2</sup> i jest zachowana.

## **8. Usytuowanie z uwagi na bezpieczeństwo pożarowe, w tym odległości od obiektów sąsiadujących**

Budynek usytuowany w odległości:

- 3 m od granicy działki rolnej bez prawa do zabudowy od strony zachodniej - (ściana z otworami okiennymi);
- 11,1 m od budynku gospodarczego na terenie szkoły od strony zachodniej;
- 8,2 m od granicy działki (rolnej) od strony północnej i dalej brak zabudowań;
- 6,9 m od granicy działki (drogowej) od strony wschodniej i dalej 24,4 m od budynku mieszkalnego jednorodzinnego;

- 12,3 m od budynku gospodarczego na terenie szkoły od strony południowej i dalej brak innych zabudowań – bisko szkolne.

## **9. Warunki i strategia ewakuacji ludzi lub ich uratowania w inny sposób**

W budynku do celów ewakuacji po wyjściu z pomieszczeń przewidziano poziome i pionowe drogi komunikacji ogólnej z wykorzystaniem klatki schodowej K1. Wyjścia z pomieszczeń na drogi ewakuacyjne powinny być zamykane drzwiami.

Ewakuacja z poszczególnych pomieszczeń szkoły zapewniona została poprzez przejście ewakuacyjne prowadzące przez nie więcej niż trzy pomieszczenia o długości nieprzekraczającej 40 m.

Wymagane parametry w zakresie szerokości i wysokości drzwi oraz dróg ewakuacyjnych w przedmiotowym budynku przedstawiają się następująco (Istniejące wymiary rzeczywiste niespełniające poniższych parametrów zostały oznaczone na rysunkach kolorem fioletowym jako nieprawidłowość oraz zawarte w punkcie w części opisowej ekspertyzy):

- szerokość przejścia ewakuacyjnego powinna wynosić, co najmniej 0,9 m lub 0,8 m, jeżeli jest ono przeznaczone do ewakuacji do 3 osób – warunek spełniony;
- szerokość drzwi w świetle, stanowiących wyjścia ewakuacyjne z pomieszczenia na drogi komunikacji ogólnej powinna wynosić 0,9 m lub 0,8 m do ewakuacji do 3 osób – warunek niespełniony – odstępstwo KW PSP;
- drzwi wieloskrzydłowe powinny mieć co najmniej jedno, nieblokowane skrzydło o szerokości co najmniej 0,9 m w świetle ościeżnicy – warunek spełniony;
- szerokość drzwi stanowiących wyjścia na zewnątrz budynku prowadzących z dróg komunikacji ogólnej oraz na drodze ewakuacyjnej z klatek schodowych powinny wynosić co najmniej 1,2 m – warunek niespełniony – odstępstwo KW PSP;
- wysokości drzwi ewakuacyjnych powinny wynosić co najmniej 2 m w świetle ościeżnicy – warunek niespełniony – odstępstwo KW PSP;
- szerokość poziomych dróg ewakuacyjnych powinna wynosić co najmniej 1,4 m przy czym dopuszcza się zmniejszenie szerokości do 1,2 m jeżeli jest ona przeznaczona dla ewakuacji nie więcej niż 20 osób – warunek spełniony;
- wysokość drogi ewakuacyjnej powinna wynosić co najmniej 2,2 m natomiast wysokość lokalnego obniżenia 2 m przy czym długość obniżonego odcinka drogi nie może być większa niż 1,5 m na każdym odcinku drogi ewakuacyjnej o długości 10 m – warunek niespełniony – odstępstwo KW PSP;
- drzwi stanowiące wyjście ewakuacyjne z budynku przeznaczonego dla więcej niż 50 osób powinny otwierać się na zewnątrz – warunek spełniony.

- w budynku użyteczności publicznej drzwi wewnętrzne z wyjątkiem drzwi do pom. technicznych i gospodarczych nie powinny mieć progów – warunek niespełniony – odstępstwo KW PSP.

Warunki ewakuacji w rozpatrywanym obiekcie przedstawiają się następująco (kierunki prowadzenia ewakuacji i wyjścia ewakuacyjne zostały przedstawione w części graficznej ekspertyzy stanowiącej załączniki do niniejszego opracowania):

- ewakuacja z parteru – z części szkolnej zapewniona poprzez przejście przez nie więcej niż 2 pomieszczenia na drogę ewakuacyjną, a następnie drzwiami DZ1 lub DZ4 na zewnątrz budynku; z części oddziałów przedszkolnych ewakuacja odbywa poprzez przejście przez nie więcej niż 2 pomieszczenia - na drogę ewakuacyjną, a następnie drzwiami DZ5 na zewnątrz budynku lub bezpośrednio z każdej sali na zewnątrz budynku drzwiami DZ6 i DZ7; ewakuacja z kotłowni i pom. gospodarczego odbywa się bezpośrednio drzwiami na zewnątrz budynku;
- ewakuacja z I i II piętra – po wyjściu z pomieszczeń na drogę ewakuacyjną odbywa się do klatki schodowej K1, a następnie na poziomie parteru drzwiami DZ1 lub DZ4 na zewnątrz budynku.

Dopuszczalna długość dojścia ewakuacyjnego dla strefy pożarowej zakwalifikowanej do kategorii ZL III zagrożenia ludzi wynosi 30 m, w tym nie więcej niż 20 m na poziomej drodze ewakuacyjnej przy jednym dojściu ewakuacyjnym. W stanie istniejącym długości dojść ewakuacyjnych w analizowanym budynku zostały przekroczone i wynoszą maksymalnie:

- 39 m w tym 9 m na poziomej drodze z biblioteki nr 202 na II piętrze do drzwi DZ1 przy jednym dojściu (przekroczenie sumarycznej długości dojść o 9 m) – odstępstwo kW PSP;
- 41 m w tym 19 m na poziomej drodze z sali lekcyjnej nr 6a na I piętrze do drzwi DZ1 przy jednym dojściu (przekroczenie sumarycznej długości dojść o 11 m) – odstępstwo KW PSP;
- 25 m w tym 9 m na poziomej drodze z sali lekcyjnej nr 3 na I piętrze do drzwi DZ1 przy jednym dojściu;
- 12 m w tym 12 m na poziomej drodze z sali gimnastycznej nr 5 na parterze do drzwi DZ1 przy jednym dojściu;
- 5,8 m w tym 5,8 m na poziomej drodze z sali nr 2 oddziału przedszkolnego na parterze do drzwi DZ5 przy jednym dojściu.

Parametry schodów wewnętrznych wg poniższego zestawienia tab.:

| Parametr                                   | Wymóg     | K1                | SW1                         |
|--|-----------|-------------------|-----------------------------|
| Minimalna szerokość użytkowa biegu (m)     | 1,2       | 1,43<br>spełniony | 1,54<br>spełniony           |
| Minimalna szerokość użytkowa spocznika (m) | 1,5       | 1,77<br>spełniony | 1,77<br>spełniony           |
| Maksymalna ilość stopni w jednym biegu (m) | 17        | 14<br>spełniony   | 2<br>spełniony              |
| Maksymalna wysokość stopni (m)             | 0,175     | 0,16<br>spełniony | 0,21<br><b>niespełniony</b> |
| Zależność stopni stałych                   | 0,60÷0,65 | 0,57 - 0,61       | 0,83                        |



|            |  |              |              |
|------------|--|--------------|--------------|
| 2h + s (m) |  | niespełniony | niespełniony |
|------------|--|--------------|--------------|

Parametry schodów zewnętrznych wg poniższego zestawienia tab.:

| Parametr  | Wymóg | SZ1                         | SZ2                         | SZ3                | SZ4 i SZ5          |
|---|-------|-----------------------------|-----------------------------|--------------------|--------------------|
| Minimalna szerokość użytkowa biegu (m)          | 1,2   | > 1,2<br>spełniony          | > 1,2<br>spełniony          | > 1,2<br>spełniony | > 1,2<br>spełniony |
| Minimalna szerokość użytkowa spocznika (m)      | 1,5   | 1,78<br>spełniony           | 1,23<br><b>niespełniony</b> | 2,00<br>spełniony  | 1,5<br>spełniony   |
| Maksymalna ilość stopni w jednym biegu (m)      | 10    | 4<br>spełniony              | 1<br>spełniony              | 3<br>spełniony     | 3<br>spełniony     |
| Maksymalna wysokość stopni (m)                  | 0,175 | 0,16<br>spełniony           | 0,15<br>spełniony           | 0,15<br>spełniony  | 0,15<br>spełniony  |
| Minimalna szerokość stopni przy wejściu głównym | 0,35  | 0,30<br><b>niespełniony</b> | -                           | -                  | -                  |

Wszystkie nieprawidłowości ujęto w ekspertyzie technicznej przeciwpożarowej – uzyskano odstępstwo KW PSP.

Ponadto:

- zawężone szerokości drzwi z pomieszczeń przeznaczonych dla nie więcej niż 3 osób wynoszące minimalnie 0,6 m, wobec wymaganej szerokości 0,8 m oraz z pomieszczeń przeznaczonych dla więcej niż 3 osób wynoszące minimalnie 0,8 m, wobec wymaganej szerokości co najmniej 0,9 m - odstępstwo kW PSP;
- zawężona szerokość drzwi DZ4 stanowiących wyjście ewakuacyjne z budynku z drogi ewakuacyjnej wynosząca 0,92 m, wobec wymaganej szerokości co najmniej 1,2 m - odstępstwo kW PSP;
- zaniżone wysokości drzwi ewakuacyjnych wynoszące minimalnie 1,87 m, wobec wymaganej wysokości co najmniej 2 m - odstępstwo kW PSP;
- zaniżona lokalnie wysokość drogi ewakuacyjnej na II piętrze (komunikacja nr 201) wynosząca 1,92 m na odcinku 55 cm (szerokość ściany), wobec wymaganej wysokości co najmniej 2,2 m, natomiast wysokość lokalnego obniżenia 2 m przy czym długość obniżonego odcinka drogi nie może być większa niż 1,5 m na każdym odcinku drogi ewakuacyjnej o długości 10 m - odstępstwo kW PSP;
- zastosowanie progów w poszczególnych drzwiach zgodnie z oznaczeniem na rzutach poszczególnych kondygnacji, wobec zakazu stosowania progów w drzwiach w budynku użyteczności publicznej - odstępstwo kW PSP.

Okładziny sufitów oraz sufity podwieszane należy wykonać z materiałów niepalnych lub niezapalnych, niekapiących i nieodpadających pod wpływem ognia. W pomieszczeniach zabronione jest stosowanie do wykończenia wnętrz materiałów i wyrobów łatwo zapalnych, których produkty rozkładu termicznego są bardzo toksyczne lub intensywnie dymiące. Na drogach ewakuacyjnych stosowanie materiałów i wyrobów budowlanych łatwo zapalnych jest zabronione. Stałe elementy wyposażenia i wystroju wnętrz – co najmniej trudno zapalne.

## **10. Sposób zabezpieczenia przeciwpożarowego instalacji użytkowych, a w szczególności wentylacyjnej, ogrzewczej, gazowej, elektrycznej, teletechnicznej i piorunochronnej**

Cały obiekt chroniony jest instalacją odgromową.

Ponadto budynek został wyposażony w przeciwpożarowy wyłącznik prądu usytuowany w pobliżu głównego wejścia do budynku – po zewnętrznej stronie.

Obiekt ogrzewany jest z kotłowni na gaz ziemny o łącznej mocy cieplnej 87 kW. Kotły z zamkniętą komorą spalania typu C – z odprowadzaniem spalin. Kotłownia znajduje się na parterze budynku. Wysokość kotłowni wynosi 2,5 m. Kubatura pomieszczenia kotłowni wynosi ok. 67,5 m<sup>3</sup>. Maksymalne obciążenie cieplne dla analizowanego pomieszczenia wynosi 67,5 m<sup>3</sup> x 4,65 kW/m<sup>3</sup> = 313 kW, wobec istniejącej mocy cieplnej 87 kW. Kotłownia została wyposażona w system detekcji gazu z sygnalizatorem akustycznym informującym użytkowników budynku o przekroczeniu założonego, dopuszczalnego stężenia wynoszącego 10 % dolnej granicy wybuchowości mieszczanin gazu z powietrzem. Sygnalizator został połączony z układem automatycznego odcięcia dopływu gazu do kotłowni.

W kotłowni należy zapewnić naturalne oświetlenie za pomocą okna o powierzchni 1:15 w stosunku do powierzchni kotłowni – warunek niespełniony – odstępstwo kW PSP. Powierzchnia okien w kotłowni wynosi 1,91 m<sup>2</sup>, wobec wymaganej powierzchni 2,12 m<sup>2</sup>. Przy powierzchni kotłowni 31,8 m<sup>2</sup>, powierzchnia okna stanowi 1:17 powierzchni kotłowni. Kotłownia wydzielona ścianami o klasie EI 60 odporności ogniowej i stropem o klasie REI 60 odporności ogniowej. Przepusty instalacyjne o średnicy większej niż 0,04 m w ścianach i stropach kotłowni (pomieszczenie zamknięte, dla którego wymagana klasa odporności ogniowej jest nie niższa niż EI 60 lub REI 60) zostały zabezpieczone do klasy odporności ogniowej (EI) elementów przez które przechodzą.

## **11. Dobór urządzeń przeciwpożarowych i innych urządzeń służących bezpieczeństwu pożarowemu, dostosowanym do wymagań wynikających z przepisów dotyczących ochrony przeciwpożarowej i przyjętych scenariuszy pożarowych, z podstawową charakterystyką tych urządzeń**

Biorąc pod uwagę kwalifikację obiektu zaliczonego do kategorii ZL III zagrożenia ludzi i do grupy budynków niskich (N) oraz powierzchnię i kubaturę w świetle obowiązujących przepisów w obiekcie wymagane są następujące urządzenia przeciwpożarowe:

- 1) Przeciwpożarowy wyłącznik prądu - istniejący. Zapewnia odcięcie dopływu prądu do wszystkich obwodów z wyjątkiem instalacji i urządzeń, których funkcjonowanie jest niezbędne podczas pożaru. Odcięcie dopływu prądu przeciwpożarowym wyłącznikiem prądu nie powoduje samoczynnego załączenia drugiego źródła energii elektrycznej, w tym zespołu prądotwórczego, z wyjątkiem źródła zasilającego oświetlenie awaryjne. Przycisk wyłącznika został odpowiednio oznakowany zgodnie z polską normą. Przewody i kable wraz z zamocowaniami stosowane w systemach zasilania

i sterowania urządzeniami służącymi ochronie przeciwpożarowej powinny zapewniać ciągłość dostawy energii elektrycznej w warunkach pożaru przez wymagany czas działania urządzenia przeciwpożarowego – warunek spełniony. Przycisk przeciwpożarowego wyłącznika prądu umieszczono w pobliżu drzwi DZ4 na zewnątrz budynku.

- 2) Awaryjne oświetlenie ewakuacyjne – projektowane w ramach rozwiązań zamiennych. Przewidziano wyposażenie wszystkich dróg ewakuacyjnych w awaryjne oświetlenie ewakuacyjne o zwiększonym natężeniu do wartości 5 lx na podłodze wzdłuż środkowej linii drogi ewakuacyjnej. Ponadto instalacja powinna zapewniać oświetlenie przez minimum 1 godz. Oprawy awaryjnego oświetlenia ewakuacyjnego będą znajdować się również przed wejściem do budynku (od zewnętrznej strony).
- 3) Autonomiczne czujki dymu – z wydłużonym czasem działania (z wbudowaną baterią litową) – przewidziane w ramach działań zamiennych we wszystkich pomieszczeniach – w całym budynku.
- 4) Hydranty wewnętrzne – w świetle obowiązujących przepisów dla strefy pożarowej zakwalifikowanej do kategorii ZL III zagrożenia ludzi w budynku niskim o powierzchni strefy pożarowej poniżej 1000 m<sup>2</sup> nie jest wymagane wyposażenie jej w instalację wodociągową przeciwpożarową z punktami poboru wody do celów przeciwpożarowych w postaci hydrantów wewnętrznych z węzłem półsztywnym o średnicy węża 25 mm.
- 5) System detekcji gazu  
Kotłownia została wyposażona w system detekcji gazu z sygnalizatorem akustycznym informującym użytkowników budynku o przekroczeniu założonego, dopuszczalnego stężenia wynoszącego 10 % dolnej granicy wybuchowości mieszczanin gazu z powietrzem. Sygnalizator został połączony z układem automatycznego odcięcia dopływu gazu do kotłowni.

## **12. Wyposażenie w gaśnice**

Jedna jednostka masy środka gaśniczego 2 kg (lub 3 dm<sup>3</sup>) zawartego w gaśnicach powinna przypadać na każde 100 m<sup>2</sup> powierzchni strefy pożarowej w budynku ZL niechronionej stałym urządzeniem gaśniczym. Obiekt należy wyposażyć w podręczny sprzęt gaśniczy z uwzględnieniem powyższego wskaźnika. Gaśnice powinny być rozmieszczone w miejscach łatwo dostępnych i widocznych,

a w szczególności:

- przy wejściu do budynku,
- przy wyjściach z pomieszczeń na zewnątrz,
- na korytarzach oraz ciągach komunikacyjnych.

Przy rozmieszczaniu gaśnic należy uwzględnić następujące warunki:

- odległość z każdego miejsca w obiekcie, w którym może przebywać człowiek, do najbliższej gaśnicy nie może być większa niż 30 m,
- do gaśnic należy zapewnić dostęp o szerokości co najmniej 1 m,
- umieszczać w miejscach nienarażonych na uszkodzenia mechaniczne oraz na oddziaływanie źródeł ciepła.

### **13. Przygotowanie obiektu budowlanego i terenu do prowadzenia działań ratowniczo-gaśniczych, a w szczególności informacje o drogach pożarowych, zaopatrzeniu w wodę do zewnętrznego gaszenia pożaru oraz o sprzęcie służącym do tych działań**

#### Droga pożarowa

Dla budynku zakwalifikowanego do kategorii ZL III zagrożenia ludzi o powierzchni strefy pożarowej poniżej 1000 m<sup>2</sup> zapewnienie drogi pożarowej nie jest wymagane. Zapewnia się jednak połączenie wyjść z budynku z drogą pożarową utwardzonym dojściem o szerokości minimalnej wynoszącej 1,5 m (teren wokół szkoły został utwardzony) i długości nie przekraczającej 30 m – jako rozwiązanie zamienne.

Do budynku drogę pożarową stanowi droga gminna przebiegająca od strony wschodniej zgodnie z planem zagospodarowania terenu stanowiącym załącznik do niniejszego opracowania (rysunek nr 1).

#### Woda do zewnętrznego gaszenia pożaru

Wymagana ilość wody do zewnętrznego gaszenia pożaru do celów przeciwpożarowych dla budynku o powierzchni wewnętrznej poniżej 1000 m<sup>2</sup> i kubaturze poniżej 5000 m<sup>3</sup> wynosi 10 dm<sup>3</sup>/s, z co najmniej jednego hydrantu zewnętrznego o średnicy 80 mm usytuowanego w odległości od 5 do 75 m. Wydajność nominalna hydrantu zewnętrznego, przy ciśnieniu nominalnym 0,2 MPa mierzonym na zaworze hydrantowym podczas poboru wody, nie może być mniejsza niż 10 dm<sup>3</sup>/s dla hydrantów DN 80.

Najbliższy hydrant nadziemny DN 80 spełniający powyższe wymagania znajduje się w odległości 27 m od chronionego budynku od strony południowo - wschodniej. Hydrant usytuowany jest na sieci gminnej, obwodowej o średnicy woD100.

Zapewnia się wymaganą ilość wody do celów przeciwpożarowych o wydajności co najmniej 10 dm<sup>3</sup>/s. Sposób usytuowania hydrantu został przedstawiony na planie zagospodarowania terenu – rysunek nr pzt 1.

#### **XIV. Uwagi końcowe**

- Materiały budowlane oraz elementy prefabrykowane winny odpowiadać atestom technicznym i odpowiadać ustaleniom odnośnych norm.
- Roboty budowlane winny być wykonane zgodnie z zasadami sztuki budowlanej, normami i warunkami technicznymi oraz pod kierunkiem osoby uprawnionej do kierowania i nadzorowania robót
- Przekucia instalacyjne nie mogą naruszać elementów konstrukcyjnych
- Przy konstrukcjach żelbetowych posiadających skomplikowane zbrojenie, należy przed przystąpieniem do robót, sporządzić szkice rysunkowe zbrojenia, celem uniknięcia pomyłki wykonawstwa
- Wszelkie przegrody budowlane wykonać zgodnie z Polskimi Normami
- Dopuszcza się rozwiązania alternatywne w zastosowaniu materiałów, zgodnie z normą i po wcześniejszym przeliczeniu konstrukcji
- Elementy i roboty nie objęte niniejszym opracowaniem a mogące wystąpić w trakcie prowadzenia robót związanych z projektowanym budynkiem, w przypadku wątpliwości należy uzgodnić z projektantem
- Roboty budowlane można rozpocząć po uprzednim zatwierdzeniu niniejszego projektu, wydaniu decyzji i zgłoszeniu zamiaru budowy w Nadzorze Budowlanym

# **Projekt**

**Architektoniczno –  
budowlany**

**część rysunkowa**

**INFORMACJA DOTYCZĄCA**  
**BEZPIECZEŃSTWA**  
**I OCHRONY ZDROWIA**

|   |   |
|---|---|
| <b>Nazwa obiektu budowlanego</b>  | Zmiana sposobu użytkowania części pomieszczeń szkoły podstawowej z jej przebudową na dwa oddziały przedszkolne wraz z rozbudową o schody zewnętrzne i pochylnię   |
| <b>Adres inwestycji</b>   | Zakrzyn, gm. Lisków<br>działki o nr geod. 642/2<br>jednostka ewid. 300706_2 Lisków<br>obręb ewid. 0017 Zakrzyn  |
| <b>Inwestor:</b>  | Gmina Lisków  |
| <b>Adres inwestora</b>  | Ul. Ks.W. Błizińskiego 56<br>62 – 850 Lisków  |
| <b>Imię i nazwisko, pieczęć<br/>oraz adres projektanta<br/>sporządzającego informację</b> | <p>mgr inż. arch. Przemysław Sturgólewski<br/>ul. Rumińskiego 3<br/>62 - 800 Kalisz</p> <p>mgr inż. Marek Licznarski<br/>Żydów , ul. Mostowa 9c<br/>62 - 872 Godziesze Małe</p> <p>inż. Wojciech Majewski<br/>ul. Lipowa 33/8<br/>62 - 800 Kalisz</p> |

Data : lipiec 2021 r.

**Informacja dotycząca Bezpieczeństwa i Ochrony Zdrowia** opracowana na podstawie Rozporządzenia Ministra Infrastruktury z dnia 23 czerwca 2003 roku w sprawie informacji dotyczącej bezpieczeństwa i ochrony zdrowia oraz planu bezpieczeństwa i ochrony zdrowia (Dz.U. 2003 nr 120 poz. 1126)

## Opis do planu bezpieczeństwa i ochrony zdrowia

1. Zakres robót dla całego zamierzenia budowlanego oraz kolejność realizacji poszczególnych obiektów:
  - Inwestor planuje **zmianę sposobu użytkowania części pomieszczeń szkoły podstawowej z jej przebudową na dwa oddziały przedszkolne wraz z rozbudową o schody zewnętrzne i pochylnię.**
  - Zakres opracowanej dokumentacji technicznej, obejmuje roboty ogólnobudowlane t.j. rozbiórkowe, betonowe, żelbetowe, murowe, wyburzeniowe, tynkarskie, sanitarne, elektryczne, malarskie.
2. Wskazanie elementów zagospodarowania działki lub terenu, które mogą stwarzać zagrożenie bezpieczeństwa i zdrowia ludzi:
  - Nie stwierdza się elementów zagospodarowania działki i terenu mogących stwarzać zagrożenie bezpieczeństwa i zdrowia ludzi.
  - Teren budowy należy zabezpieczyć przed dostępem osób postronnych, ogrodzeniem z siatki stalowej oraz na widocznym miejscu umieścić tablice informacyjno-ostrzegawcze o zakazie wejścia na teren placu budowy.
3. Wskazanie dotyczące przewidywanych zagrożeń występujących podczas realizacji robót budowlanych, określające skalę i rodzaje zagrożeń oraz ich miejsce wystąpienia:
  - Brak bezpośredniego zagrożenia ze strony elementów budowy przewidzianych do realizacji budynku.
  - Zagrożenie może stanowić tylko sprzęt mechaniczny - elektryczny taki jak betoniarka, podnośnik przyścienny, pilarka itp. Wszystkie te urządzenia winny posiadać opisy ich eksploatacji ze szczególnym uwzględnieniem ich przyłączenia do sieci oraz zabezpieczenia przed porażeniem.
4. Wskazanie sposobu prowadzenia instruktażu pracowników przed przystąpieniem do realizacji robót szczególnie niebezpiecznych:
  - Kierownik budowy winien przed przystąpieniem do realizacji robót udzielić wykonawcom instruktażu w zakresie warunków bezpieczeństwa i higieny pracy, warunków p-poż. oraz przestrzegania norm i przepisów oraz warunków wynikających z pozwolenia na budowę.
5. Wskazanie środków technicznych i organizacyjnych, zapobiegających niebezpieczeństwom, wynikającym z wykonywania robót budowlanych:
  - Pracownicy na budowie powinni prowadzić roboty w kaskach ochronnych a przy robotach wysokościowych przy użyciu pasów bezpieczeństwa.
  - W przypadku występowania jakiegokolwiek zagrożenia każdorazowo zgłaszać tą sytuację kierownikowi budowy. Materiały budowlane do budowy należy stosować atestowane, które należy magazynować na placu budowy. Rozładunek materiałów budowlanych powinien odbywać się przy użyciu kasków i rękawic ochronnych.
  - Dokumentacja budowy oraz dokumenty niezbędne do prawidłowej eksploatacji maszyn i innych urządzeń winny znajdować się na placu budowy, które należy przechowywać w tymczasowym obiekcie pomocniczym usytuowanym na działce. Stref zagrożenia szczególnego dla ludzi i zdrowia na działce lub w sąsiedztwie nie przewiduje się.

Kierownik budowy zobowiązany jest sporządzić lub zapewnić sporządzenie przed rozpoczęciem robót planu bezpieczeństwa i ochrony zdrowia uwzględniając specyfikę obiektu budowlanego i warunki prowadzenia robót budowlanych

Projektant



# Opis technologiczny oddziału przedszkolnego

- 1) powierzchnia pomieszczenia przeznaczonego na zbiorowy pobyt dzieci wynosi odpowiednio 33,55 m<sup>2</sup> i 34,98 m<sup>2</sup> ; powierzchnia przypadająca na każde dziecko wynosi co najmniej 2,5 m<sup>2</sup>, czas pobytu dziecka może więc przekraczać 5,5 godzin dziennie;
- 2) wysokość pomieszczeń przeznaczonych na pobyt dzieci wynosi co najmniej 2,5 m;
- 3) zapewniono utrzymanie czystości i porządku w lokalu, pomieszczenia są utrzymywane w odpowiednim stanie oraz powinny być przeprowadzane ich okresowe remonty i konserwacje;
- 4) w pomieszczeniach higieniczno-sanitarnych:
  - a) podłoga i ściany są wykonane tak, aby było możliwe łatwe utrzymanie czystości w tych pomieszczeniach, posadzki wykonane z płytek ceramicznych, ściany licowane płytkami ceramicznymi na pełną wysokość pomieszczeń,
  - b) ściany kabin wykonane są z materiałów zmywalnych, nienasiąkliwych i odpornych na działanie wilgoci oraz materiałów nietoksycznych i odpornych na działanie środków dezynfekcyjnych;
- 5) pościel i leżaki będą wyraźnie oznakowane, przypisane do konkretnego dziecka i odpowiednio przechowywane, tak aby zapobiec przenoszeniu się zakażeń; - **nie dotyczy**
- 6) w pomieszczeniach przeznaczonych na pobyt dzieci na grzejnikach centralnego ogrzewania będą umieszczone osłony ochraniające przed bezpośrednim kontaktem z elementem grzejnym;
- 7) instalacja elektryczna jest zabezpieczona przed dostępem dzieci;
- 8) w pomieszczeniach jest zapewniona temperatura co najmniej 20°C;
- 9) jest zapewniony dostęp do węzła sanitarnego z ciepłą bieżącą wodą do utrzymania higieny osobistej dzieci:
  - a) ogólnie są zapewnione 2 miski ustępowe i 3 umywalki dla jednego węzła
  - b) umiejscowienie miski ustępowej i umywalki jest dostosowane do wzrostu dzieci,
  - c) jest zapewniony 1 brodziki z natryskiem do mycia ciała),
  - d) w urządzeniach sanitarnych jest zapewniona centralna regulacja mieszania ciepłej wody przy zachowaniu środków bezpieczeństwa, aby nie dopuścić do poparzenia osób korzystających z tychże urządzeń, zwłaszcza na końcówkach instalacji,
  - e) jest zapewniona dostateczna ilość mydła w płynie, jednorazowe ręczniki i środki do pielęgnacji dzieci;
- 10) jest zapewnione stanowisko do przewijania dzieci; - **nie dotyczy**

- 11) jest zapewniona liczba nocników odpowiadająca liczbie dzieci, których poziom rozwoju umożliwia korzystanie przez nie z nocnika; - **nie dotyczy**
- 12) nocniki mają być myte i dezynfekowane oraz przechowywane w sposób zabezpieczony przed dostępem dzieci w pom. nocnikowni; - **nie dotyczy**
- 13) jest zapewnione miejsce do przechowywania sprzętu i środków utrzymania czystości, zabezpieczone przed dostępem dzieci w postaci wózkarni i pom. magazynowego;
- 14) jest zapewnione miejsce do przechowywania odzieży wierzchniej, z którego mogą jednocześnie korzystać dzieci i osoby wykonujące pracę w żłobku lub klubie dziecięcym w postaci pom. szatni i pom. wychowawców;
- 15) meble będą dostosowane do wymagań ergonomii;
- 16) wyposażenie żłobka ma posiadać atesty lub certyfikaty;
- 17) zabawki mają spełniać wymagania bezpieczeństwa i higieny oraz posiadać oznakowanie CE;
- 18) jest zapewniona możliwość otwierania w pomieszczeniu niewyposażonym w wentylację mechaniczną lub klimatyzację co najmniej 50% powierzchni okien;
- 19) pomieszczenia przeznaczone na pobyt dzieci są wentylowane poprzez instalację wentylacji mechanicznej nawiewno-wywiewnej w postaci proj. nawiewników ciśnieniowych montowanych w ramach okiennych i proj. wentylatorów wywiewnych montowanych w istniejących kanałach wentylacyjnych;
- 20) w pomieszczeniach jest zapewnione oświetlenie o parametrach zgodnych z Polską Normą;
- 21) apteczki mają być wyposażone w podstawowe środki opatrunkowe oraz podstawowe środki niezbędne do udzielania pierwszej pomocy i instrukcję o zasadach udzielania tej pomocy
- 22) podgrzewanie posiłków dla dzieci oraz podgrzewanie mleka i sterylizacja butelek będzie zapewniona w pom. kuchennym ze zmywalnią; - **nie dotyczy**
- 23) w żłobku, do którego może uczęszczać dziecko karmione mlekiem matki, zapewnia się właściwe warunki do jego przechowywania i podawania; - **nie dotyczy**
- 24) zapewnia się, w miarę możliwości, bezpośrednie wyjście na teren otwarty wyposażony w urządzenia do zabaw, niedostępny dla osób postronnych;
- 25) niemowlętom powinno się zapewnić, w miarę możliwości, leżakowanie na świeżym powietrzu, jednak zapewniono im także salę do spania dla dzieci na parterze. – **nie dotyczy**





[illegible]


**A,B,C,D** teren inwestycji - teren działki 642/2

~~proj. zmiana sposobu użytkowania części pomieszczeń szkoły podstawowej z jej przebudową na dwa oddziały przedszkolne~~

proj. rozbudowa o schody zewnętrzne i pochylnię z kostki betonowej

 *istn. budynek szkoły*

△△ *nieprzekraczalna linia zabudowy*

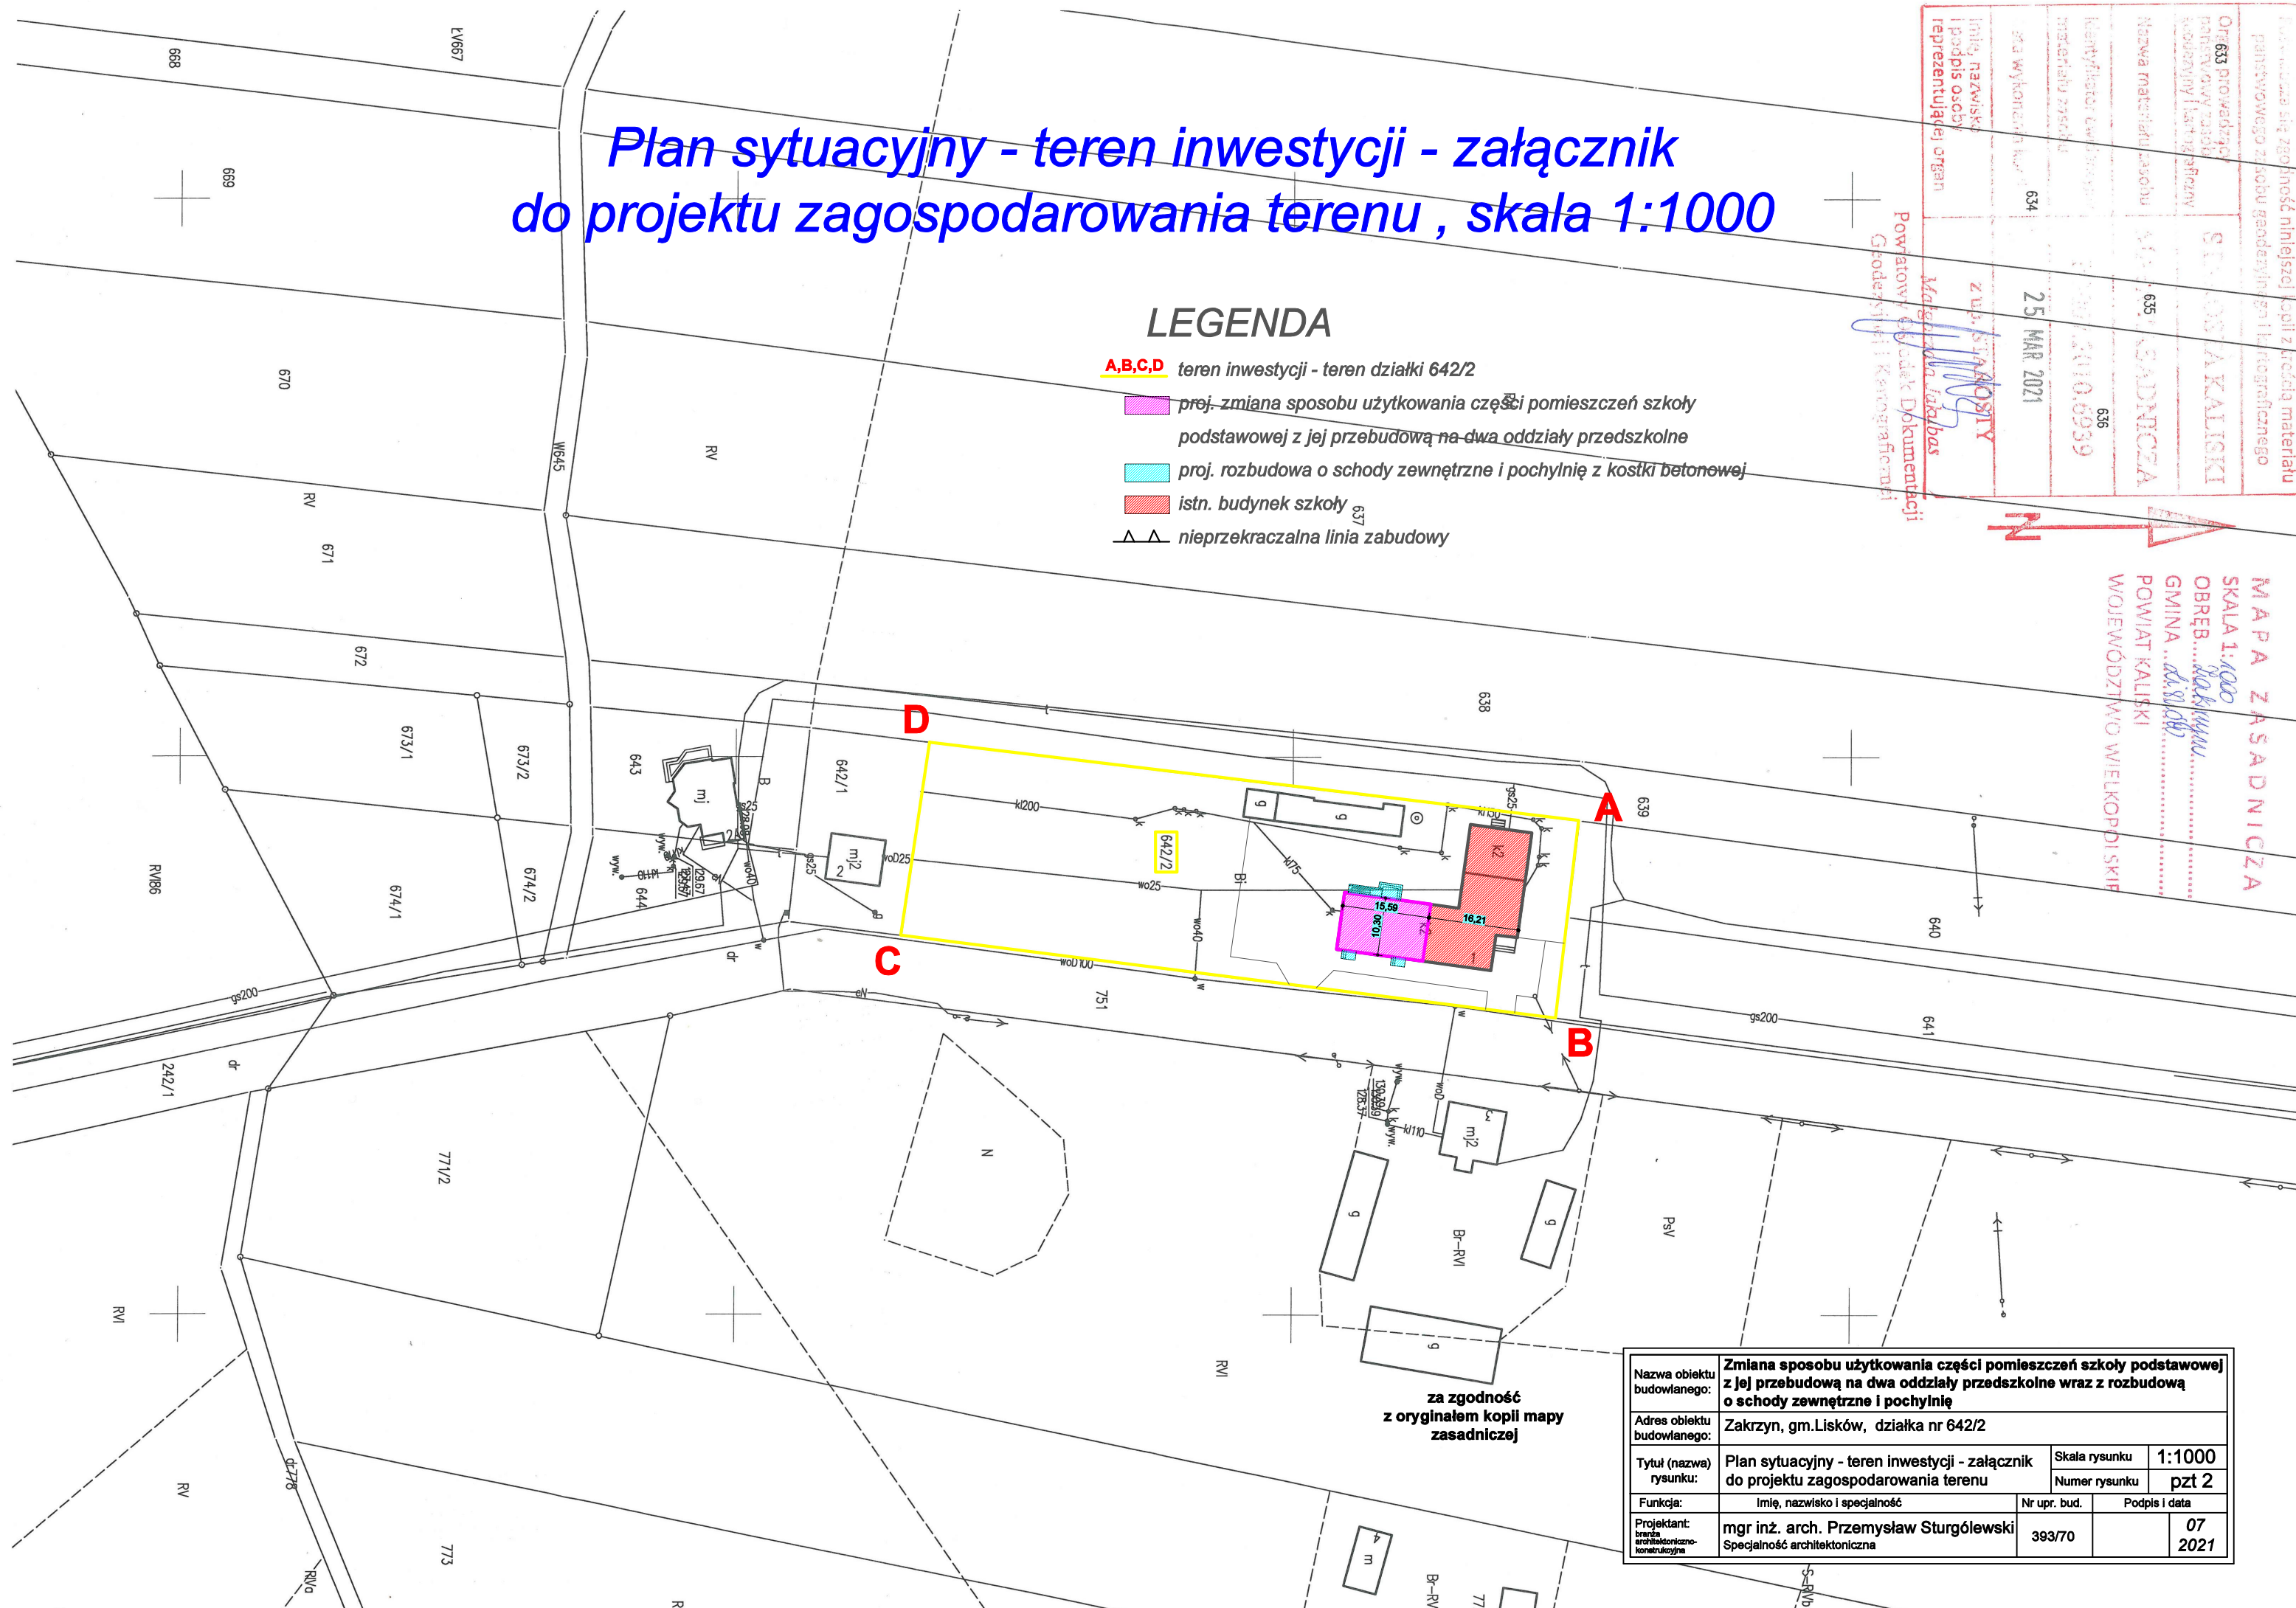

**za zgodność  
z oryginałem kopii mapy  
zasadniczej**

|   |  |               |                          |
|---|--|---------------|--------------------------|
| Nazwa obiektu budowlanego:  | <b>Zmiana sposobu użytkowania części pomieszczeń szkoły podstawowej z jej przebudową na dwa oddziały przedszkolne wraz z rozbudową o schody zewnętrzne i pochylnię</b> |               |                          |
| Adres obiektu budowlanego:  | <b>Zakrzyn, gm. Lisków, działka nr 642/2</b>   |               |                          |
| Tytuł (nazwa): rysunku:   | <b>Plan sytuacyjny - teren inwestycji - załącznik do projektu zagospodarowania terenu</b>  | Skala rysunku | <b>1:1000</b>            |
|   |  | Numer rysunku | <b>pzt 2</b>             |
| Funkcja:  | <b>Imię, nazwisko i specjalność</b>  | Nr upr. bud.  | <b>Podpis i data</b>     |
| Projektant:<br><small>branża architektoniczno-konstrukcyjna</small> | <b>mgr inż. arch. Przemysław Sturgólewski</b><br>Specjalność architektoniczna  | <b>393/70</b> | <b>07</b><br><b>2021</b> |

Rzut parteru  
stan projektowany  
skala 1:100


UWAGA:  
Stosować materiały/urządzenia  
wyspecyfikowane w dokumentacji  
lub równoważne.  
Wszystkie zmiany wymagają akceptacji  
Projektanta i zgody Zamawiającego.

UWAGA:  
1. Przed rozpoczęciem prac należy  
bezwzględnie sprawdzić wymiary z natury.  
2. Rysunek rozpatrywać razem z innymi  
odpowiednimi rysunkami branżowymi.  
3. Część opisowa jest integralną częścią projektu.

| BILANS POWIERZCHNI      |                      |                 |         |
|-------------------------|----------------------|-----------------|---------|
| 2 oddziały przedszkolne |                      |                 |         |
| nr pom                  | Nazwa pomieszczenia  | Rodzaj posadzki | Pow. m² |
| Parter                  |                      |                 |         |
| 1p                      | Korytarz             | Płytki gresowe  | 18,54   |
| 2p                      | Pom. socjalne        | Płytki gresowe  | 5,12    |
| 3p                      | W-C                  | Płytki gresowe  | 3,35    |
| 4p                      | Szatnia              | Płytki gresowe  | 4,37    |
| 5p                      | Sala zajęć 1         | Wykładzina PCW  | 33,55   |
| 6p                      | Węzeł sanitarny      | Płytki gresowe  | 11,63   |
| 7p                      | Sala zajęć 2         | Wykładzina PCW  | 34,98   |
| 8p                      | Rozdzielnia posiłków | Płytki gresowe  | 8,20    |
|                         |                      | Razem           | 119,74  |

UWAGA !!!

1. Podejścia pod grzejniki wykonać  
o średnicy 2\*Ø15\*1 mm Cu
2. Nastawy na zaworach :  
- "pierwsza" - na zaworze CosmoBlock  
- "druga" - na wkładce zaworowej RA-N

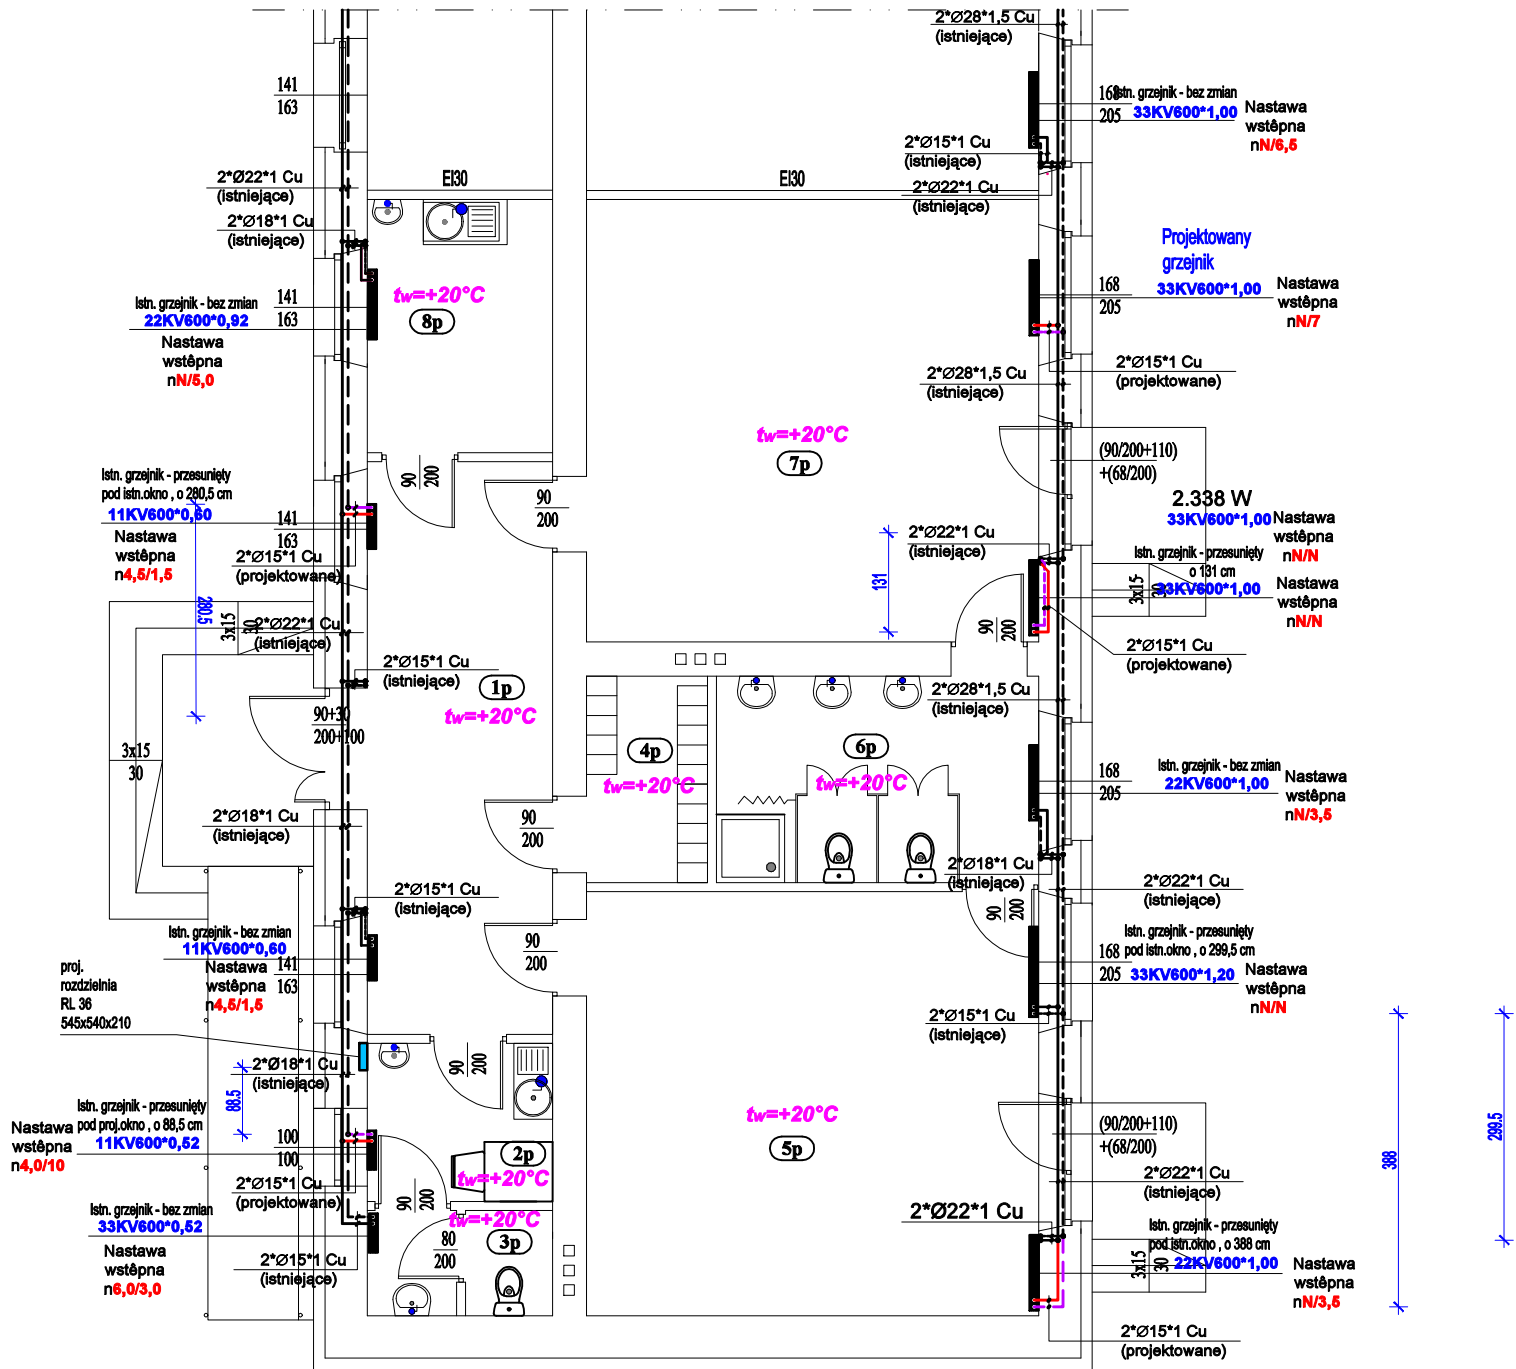

|                              |   |               |               |
|------------------------------|---|---------------|---------------|
| Nazwa obiektu budowlanego    | Zmiana sposobu użytkowania części pomieszczeń szkoły podstawowej z jej przebudową , na dwa oddziały przedszkolne wraz z rozbudową o schody zewnętrzne i pochylnię |               |               |
| Adres obiektu budowlanego    | Zakrzyn - Baranek 1 , 62-850 Lisków , gm. Lisków , działka o nr geod. 642/2   |               |               |
| Tytuł(nazwa) rysunku         | Rzut parteru - instalacja wewnętrzna c.o.   | Skala rysunku | 1:100         |
|                              |   | Numer rysunku | S1            |
| Funkcja:                     | Imię, nazwisko i specjalność  | Nr upr. bud.  | Podpis i data |
| Projektant: branża sanitarna | mgr inż. Marek Licznarski<br>specjalność: instalacyjna  | 40/98         | 07<br>2021    |
| Kierownik proj.:             | mgr inż. Tadeusz Kukuła   | 190/94        |               |

Rzut parteru  
stan projektowany  
skala 1:100

UWAGA:  
Stosować materiały/urządzenia  
wyspecyfikowane w dokumentacji  
lub równoważne.  
Wszystkie zmiany wymagają akceptacji  
Projektanta i zgody Zamawiającego.

- UWAGA:
1. Przed rozpoczęciem prac należy  
bezwzględnie sprawdzić wymiary z natury.
  2. Rysunek rozpatrywać razem z innymi  
odpowiednimi rysunkami branżowymi.
  3. Część opisowa jest integralną częścią projektu.



| BILANS POWIERZCHNI      |                      |                 |                     |
|-------------------------|----------------------|-----------------|---------------------|
| 2 oddziały przedszkolne |                      |                 |                     |
| nr pom                  | Nazwa pomieszczenia  | Rodzaj posadzki | Pow. m <sup>2</sup> |
| Parter                  |                      |                 |                     |
| 1p                      | Korytarz             | Płytki gresowe  | 18,54               |
| 2p                      | Pom. socjalne        | Płytki gresowe  | 5,12                |
| 3p                      | W-C                  | Płytki gresowe  | 3,35                |
| 4p                      | Szatnia              | Płytki gresowe  | 4,37                |
| 5p                      | Sala zajęć 1         | Wykładzina PCW  | 33,55               |
| 6p                      | Węzeł sanitarny      | Płytki gresowe  | 11,63               |
| 7p                      | Sala zajęć 2         | Wykładzina PCW  | 34,98               |
| 8p                      | Rozdzielnia posiłków | Płytki gresowe  | 8,20                |
| Razem                   |                      |                 | 119,74              |

LEGENDA:

- CWU - ciepła woda użytkowa zmieszana
- CWU - ciepła woda użytkowa
- ZW - zimna woda
- Ø110 - kanalizacja sanitarna
- - zawór odcinający
- - zawór czerpalny ze złączką do węża
- - pion napowietrzająco-odpowietrzający

Przed każdym przybozem na przewodach wody  
ciepłej zamontować zawory odcinające.

Podejścia pod przybory sanitarne wykonać z rur  
wielowarstwowych MLC o średnicy dz 16\*2,0 mm.

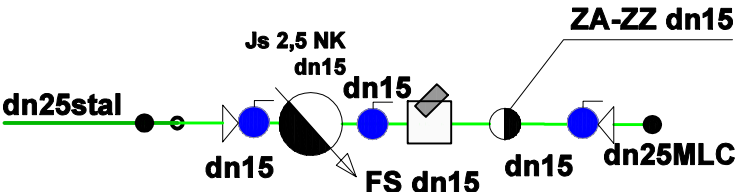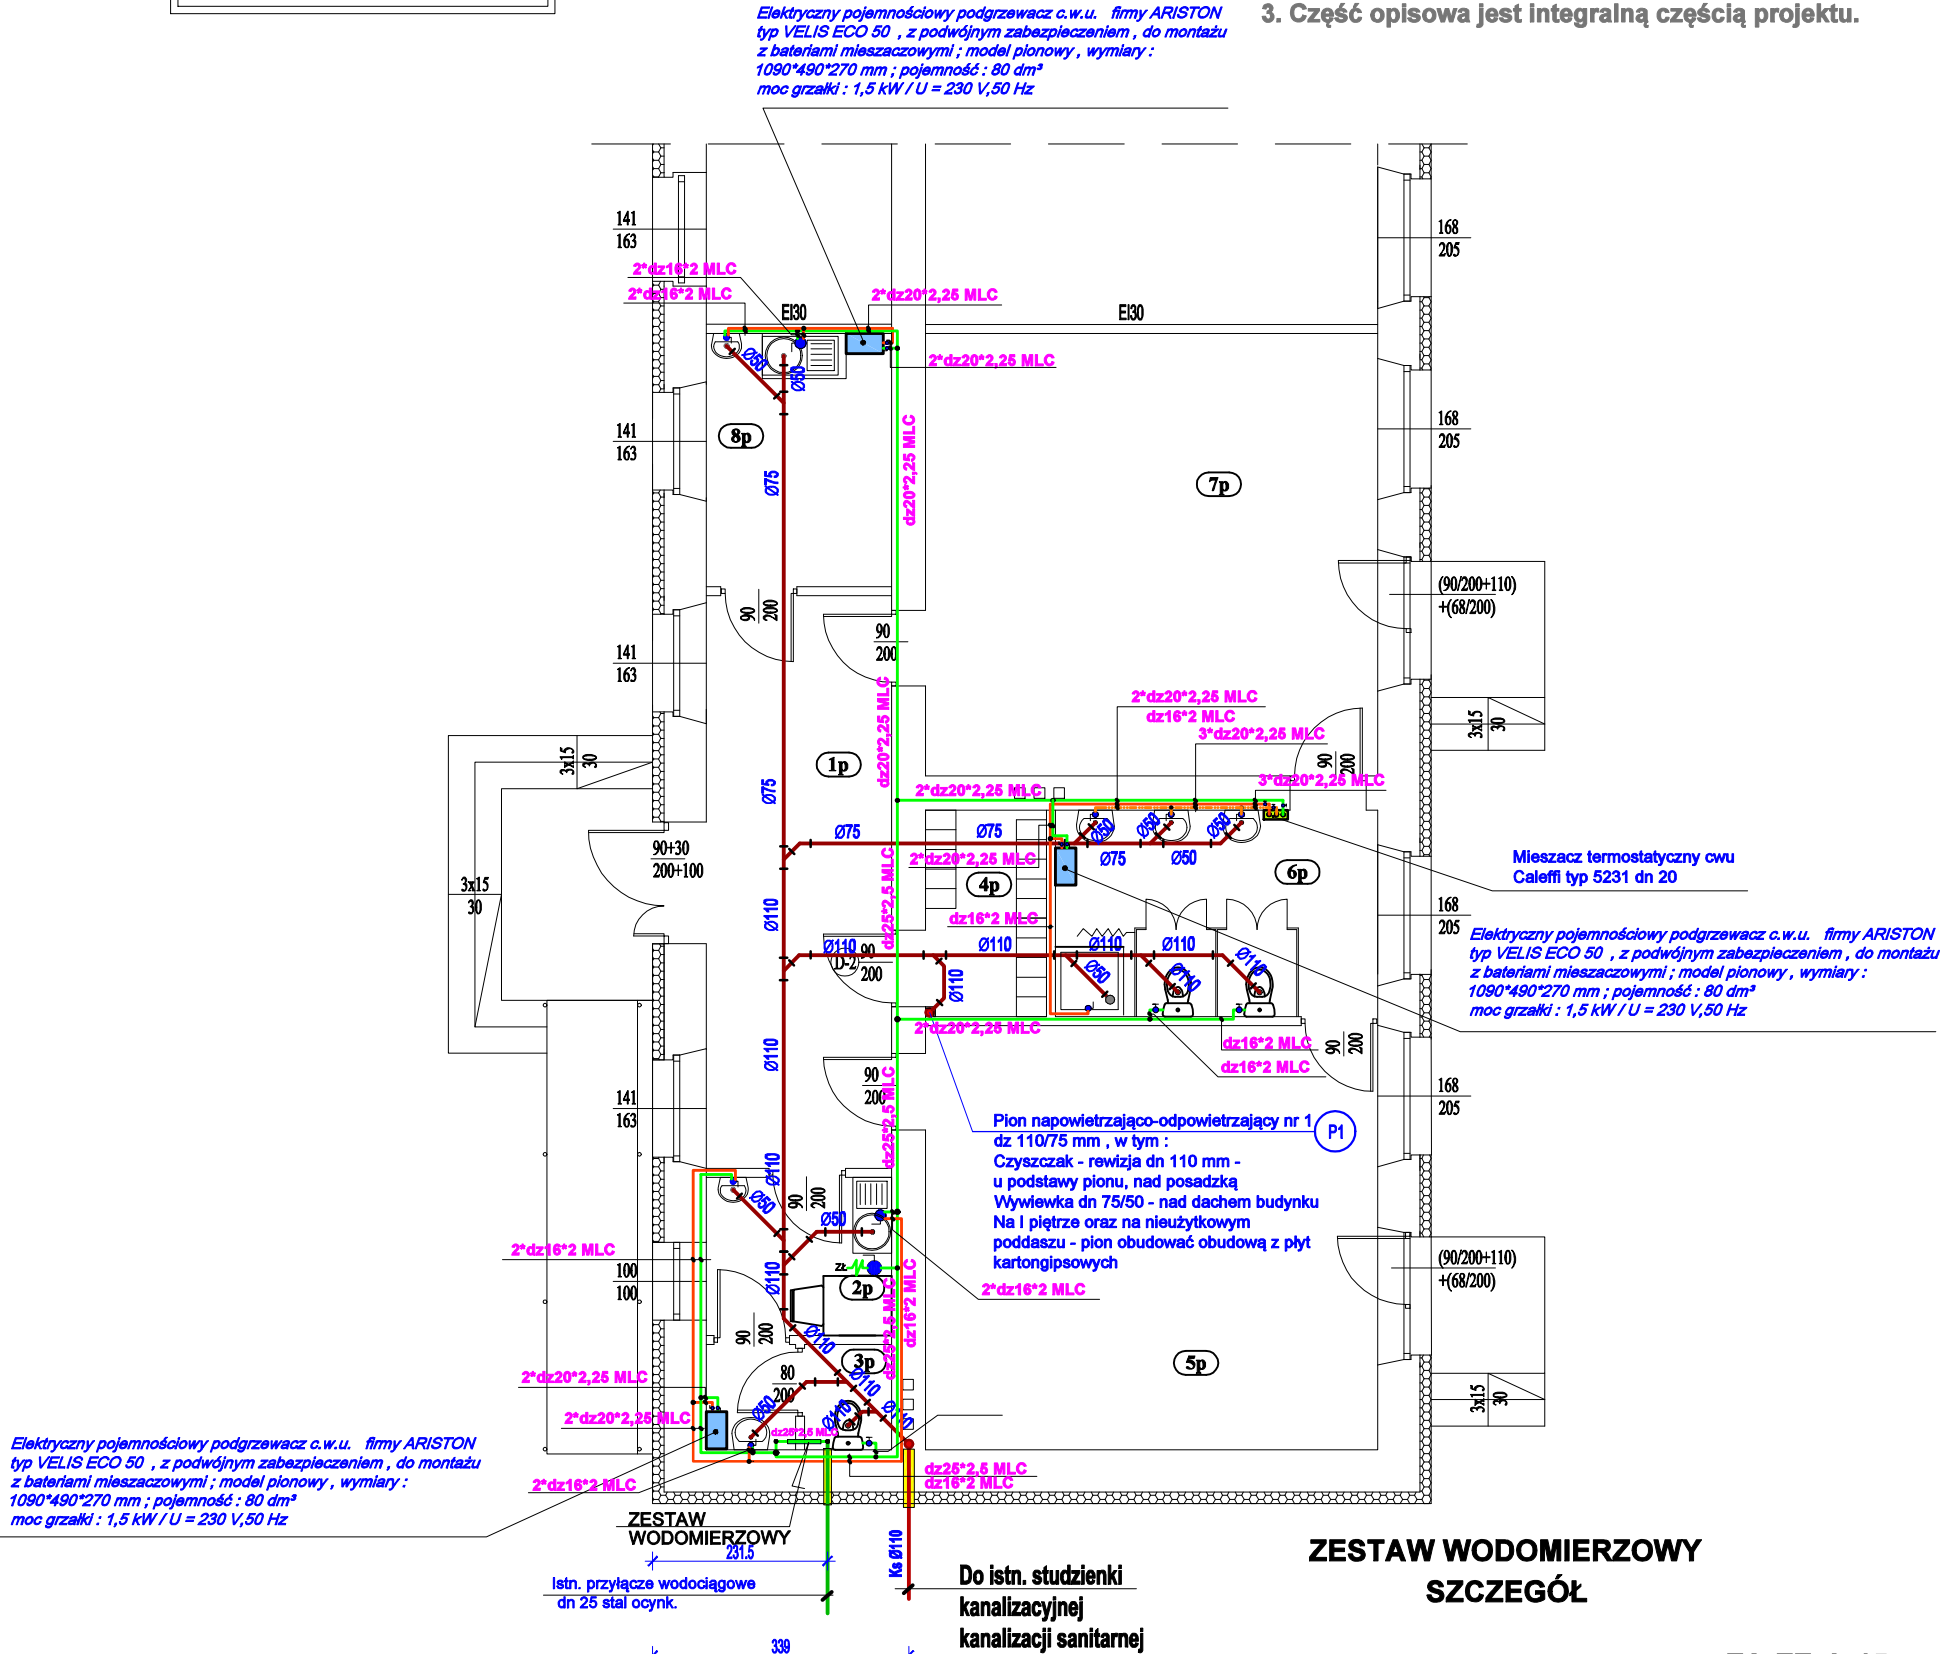

|                              |  |               |               |
|------------------------------|--|---------------|---------------|
| Nazwa obiektu budowlanego    | Zmiana sposobu użytkowania części pomieszczeń szkoły podstawowej z jej przebudową, na dwa oddziały przedszkolne wraz z rozbudową o schody zewnętrzne i pochylnię |               |               |
| Adres obiektu budowlanego    | Zakrzyn - Baranek 1, 62-850 Lisków, gm. Lisków, działka o nr geod. 642/2   |               |               |
| Tytuł(nazwa) rysunku         | Rzut parteru - instalacja wewnętrzna wod.-kan.   | Skala rysunku | 1:100         |
|                              |  | Numer rysunku | S2            |
| Funkcja:                     | Imię, nazwisko i specjalność   | Nr upr. bud.  | Podpis i data |
| Projektant: branża sanitarna | mgr inż. Marek Licznarski specjalność: instalacyjna  | 40/98         | 07 2021       |
| Kierownik proj.:             | mgr inż. Tadeusz Kukuła  | 190/94        |               |




UWAGA:  
Stosować materiały/urządzenia  
wyspecyfikowane w dokumentacji  
lub równoważne.  
Wszystkie zmiany wymagają akceptacji  
Projektanta i zgody Zamawiającego.

UWAGA:  
1. Przed rozpoczęciem prac należy  
bezwzględnie sprawdzić wymiary z natury.  
2. Rysunek rozpatrywać razem z innymi  
odpowiednimi rysunkami branżowymi.  
3. Część opisowa jest integralną częścią projektu.

Rzut parteru  
stan projektowany  
skala 1:100

| BILANS POWIERZCHNI      |                      |                 |         |
|-------------------------|----------------------|-----------------|---------|
| 2 oddziały przedszkolne |                      |                 |         |
| nr pom                  | Nazwa pomieszczenia  | Rodzaj posadzki | Pow. m² |
| Parter                  |                      |                 |         |
| 1p                      | Korytarz             | Płytki gresowe  | 18,54   |
| 2p                      | Pom. socjalne        | Płytki gresowe  | 5,12    |
| 3p                      | W-C                  | Płytki gresowe  | 3,35    |
| 4p                      | Szatnia              | Płytki gresowe  | 4,37    |
| 5p                      | Sala zajęć 1         | Wykładzina PCW  | 33,55   |
| 6p                      | Węzeł sanitarny      | Płytki gresowe  | 11,63   |
| 7p                      | Sala zajęć 2         | Wykładzina PCW  | 34,98   |
| 8p                      | Rozdzielnia posiłków | Płytki gresowe  | 8,20    |
| Razem                   |                      |                 | 119,74  |

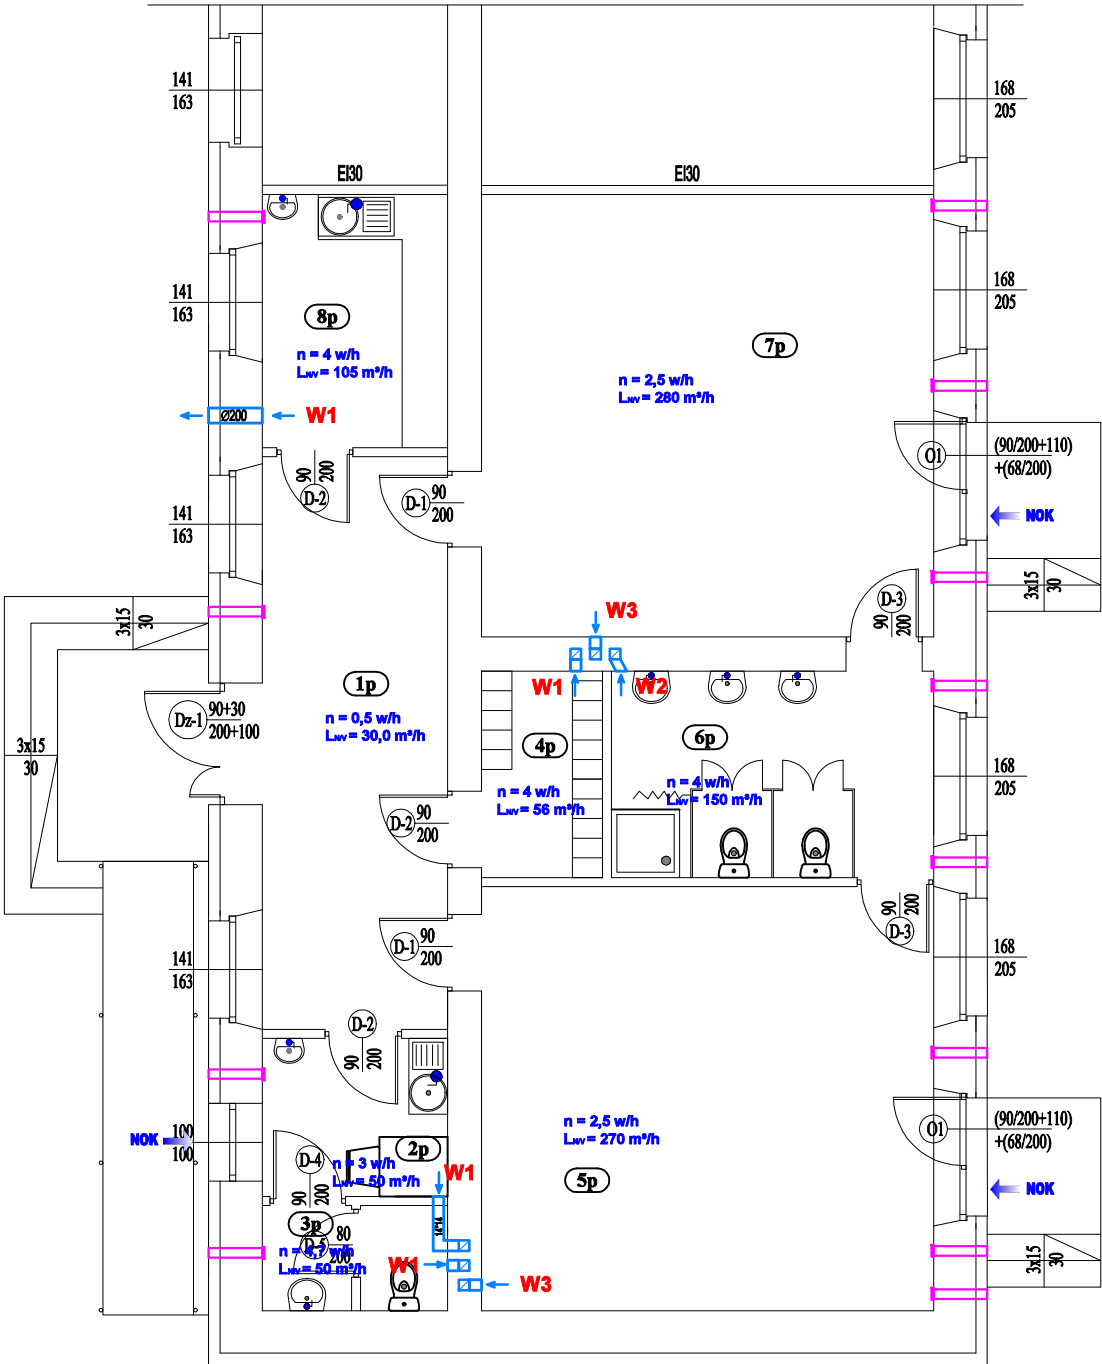

LEGENDA:

- g1** - kratka wyiewna grawitacyjna 14x14 cm
- W1** - wentylator wyiewny kanałowy o wydajności ca 100 m³/h ,  
np. wentylator wyiewny kanałowy EDM 100 firmy Venture Industries lub równoważny
- W2** - wentylator wyiewny kanałowy o wydajności ca 200 m³/h ,  
np. wentylator wyiewny kanałowy EDM 200 firmy Venture Industries lub równoważny
- W3** - wentylator wyiewny kanałowy o wydajności ca 300 m³/h ,  
np. wentylator wyiewny kanałowy EDM 100 firmy Venture Industries lub równoważny
- NOK** - nawiewnik okienny ciśnieniowy powietrza zewnętrznego , montowany w ramach okiennych - **szt.3**
- 14\*14** - kanał wentylacyjny z blachy stalowej ocynkowej prowadzony w przestrzeni między sufitem podwieszonym a stropem właściwym
- n** - krotność wymian powietrza w pomieszczeniu
- L<sub>wv</sub>** - strumień powietrza usuwanego z pomieszczenia
- 3x15 30** - nawiewniki ścienna powietrza zewnętrznego AquWall PRESS przełotowe dn 125 mm , składające się z : regulatora z króćcem dn 125 mm i uszczelk ą , o wymiar. : 180\*180\*32-88 mm , tłumika akustycznego dn 125 mm , tulei metalowej dn 125 mm oraz kratki nawiewnej elewacyjnej czerpnej KE125 z króćcem Ø125 mm ; o wydajności : 5 - 60 m³/h - **szt. 12**

|                                 |   |               |               |
|---------------------------------|---|---------------|---------------|
| Nazwa obiektu budowlanego       | Zmiana sposobu użytkowania części pomieszczeń szkoły podstawowej z jej przebudową , na dwa oddziały przedszkolne wraz z rozbudową o schody zewnętrzne i pochylnię |               |               |
| Adres obiektu budowlanego       | Zakrzyn - Baranek 1 , 62-850 Lisków , gm. Lisków , działka o nr geod. 642/2   |               |               |
| Tytuł(nazwa) rysunku            | Rzut parteru - instalacja wentylacji  | Skala rysunku | 1:100         |
|                                 |   | Numer rysunku | S3            |
| Funkcja:                        | Imię, nazwisko i specjalność  | Nr upr. bud.  | Podpis i data |
| Projektant:<br>branża sanitarna | mgr inż. Marek Licznarski<br>specjalność: instalacyjna  | 40/98         | 07<br>2021    |
| Kierownik proj.:                | mgr inż. Tadeusz Kukuła   | 190/94        |               |