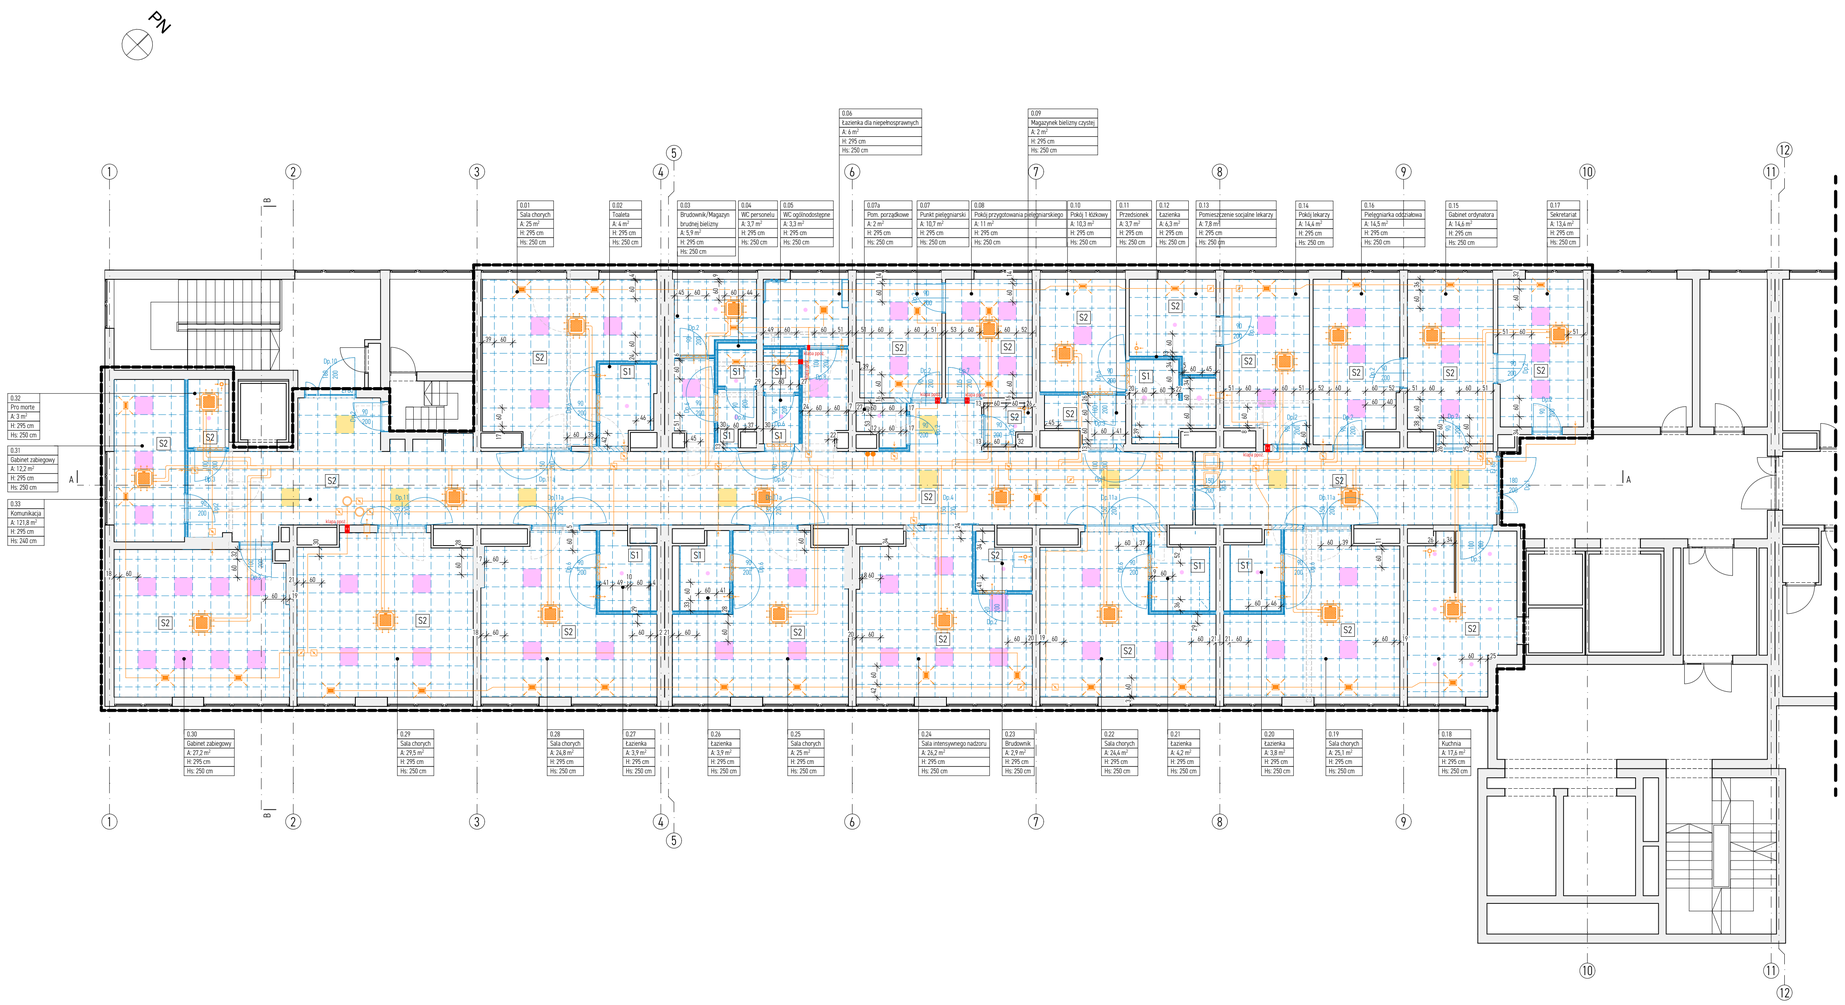

projektowana instalacja wentylacji mechanicznej i klimatyzacji wg projektu instalacji sanitarnych

projektowane oprawy oświetleniowe wg projektu instalacji elektrycznych

oprawy oświetleniowe do montażu w posiadaniu zamawiającego

Wykończenie sufitów:

S1 - Sufit podwieszany modularny odporny na wilgoć - Sufit higieniczny z paneli z wełny szklanej, gr. 20 lub 40 mm, krawędź płyty prosta A. Powłoka higieniczna malowana odporna na wilgoć. Zastosowane klipsów dociskowych w celu zabezpieczenia płyt podczas czyszczenia. Współczynnik pochłaniania dźwięku w minimum 0,90. Klasyfikacja odporności na pleśń i bakterie równa 0, według metody A i C, zgodnie z ISO 846. Klasa czystości powietrza ISO 4 zgodnie z ISO 14644-1:2015. Czyszczenie: możliwe codzienne odkurzanie ręczne i maszynowe oraz przecieranie na mokro raz w tygodniu, odporność na czyszczenie parą nadtlenku wodoru, mycie wodą oraz parą pod niskim i wysokim ciśnieniem. Wytrzymałość 200 cykli czyszczenia wg ISO 11998. Potwierdzona odporność na dezynfekcję środkami chemicznymi.

S2 - Sufit podwieszany modularny umożliwiający mycie i dezynfekcję - Sufit higieniczny z paneli z wełny szklanej, gr. 15 mm, krawędź płyty prosta A. Zastosowanie klipsów dociskowych w celu zabezpieczenia płyt podczas czyszczenia. Współczynnik pochłaniania dźwięku - w minimum 0,95. Klasyfikacja odporności na pleśń i bakterie równa 0, według metody A i C, zgodnie z ISO 846. Klasa czystości powietrza ISO 4 zgodnie z ISO 14644-1:2015. Czyszczenie: możliwe codzienne odkurzanie ręczne i maszynowe oraz przecieranie na mokro raz w tygodniu, odporność na czyszczenie parą nadtlenku wodoru. Wytrzymałość 200 cykli czyszczenia wg ISO 11998. Potwierdzona odporność na dezynfekcję środkami chemicznymi.

UWAGI:

1. Projektuje się wymianę wszystkich parapetów wewnętrznych. Istniejące parapety wewnętrzne przeznaczone są do demontażu, nowe parapety wewnętrzne należy wykonać z konglomeratu w kolorze RAL 9003.
2. Wszelkie zmiany, dokonywane w toku prowadzenia prac budowlanych, w stosunku do projektu muszą być uzgadniane z Projektantem.
3. W razie wątpliwości, niejasności czy wręcz nieścisłości należy niezwłocznie skontaktować się z projektantem.
4. Wszelkie wymiary należy zweryfikować w trakcie wykonywanych prac budowlanych.
5. Pomiędzy główną powierzchnią posadzki a ścianami należy zachować kontrast min. 30 stopni w skali LRV
6. Informacja dotykowa na odbojopręczach wykonana po wewnętrznej stronie, przy wejściach do pomieszczeń w sposób czytelny dla użytkownika.
7. Istniejące wykończenia posadzek do usunięcia według zestawienia materiałów wykończeniowych. W pomieszczeniach, w których pod istniejącymi warstwami wykończeniowymi znajduje się parkiet i subit, należy je usunąć.
8. Szczegółowa specyfikacja techniczna materiałów wykończeniowych zawarta w części opisowej projektu technicznego.
9. We wszystkich pomieszczeniach, w których będą wymienione wykończenia posadzek, należy przewidzieć usunięcie istniejącego cokołu.
10. Wszystkie okna należy poddać regulacji lub domocowania wraz z uszczelnieniem na styku ramy ściany i parapetu.
11. Niniejszy rysunek należy rozpatrywać łącznie z całym wielobranżowym projektem technicznym, którego jest integralną częścią. Każdy składnik projektu należy rozpatrywać i rozpoznawać w dokumentacji w kontekście wszystkich rysunków, które do tego składnika się odnoszą z uwzględnieniem wszystkich opisów technicznych i zasad sztuki budowlanej.

OZNACZENIA DLA ŚCIAN I MURÓW

ściany i mury istniejące

ściany i mury do rozbiórki

ściany i mury nowo projektowane

PROJEKTANT GŁÓWNY
mgr inż. arch.
Wojciech Gawinowski
NR UPRAWNIEŃ
MPOIA/055/2010

PROJEKTANT SPRAWDZAJĄCY
dr inż. arch.
Wojciech Sumlet
NR UPRAWNIEŃ
MPOIA/053/2018

PROJEKTANCI
mgr inż. arch.
Magdalena Jaworska
mgr inż. arch.
Dagmara Cyjaon
inż. arch.
Sofiia Skarzhenko
inż. arch.
Melania Zajączek

vostok design
ul. Syrokomli 7/2
30-102 Kraków
www.vostok.design
575 260 59 81 NIP
info@vstk.eu
+48 500 254 099

BRANŻA
Architektura

FAZA
Projekt wykonawczy

DATA
20.08.2024

INWESTOR
Szpital Wojewódzki w Poznaniu
ul. Juraszów 7-19, 60-479
Poznań Siedziba i Filia nr 1

OBIEKT
Golęcin

NR DZIAŁKI
1/6

ADRES
Juraszów 7/18, 60-479 Poznań

INWESTYCJA
Modernizacja pomieszczeń po byłym Oddziale Dermatologii w Filii nr 1 Szpitala Wojewódzkiego w Poznaniu

RYSUNEK
Rzut sufitu

NR RYSUNKU
A.pw.2.5

SKALA
1:100

REWIZJA

STRONA