


© użytkownicy OpenStreetMap
dane dostępne są na licencji Open Database License
openstreetmap.org

PROJEKT BUDOWLANY			
<i>Alfano - Jacek Nowakowski - inżynier drogowy</i> Projektowanie, Nadzór, Inżyniera Ruchu Drogowego ul. Tęczowa 7, 63-600 Kępno tel. 604-967-509, jacek.nowakowski@stroma.pl	Tytuł:	Remont drogi gminnej nr G859939P w Kępnie	
	Lokalizacja:	Kępno, ul. Poznańska dz. nr 488/2 Gmina Kępno, powiat kępiński	
	Opis rysunku:	Mapa orientacyjna	
	Inwestor:	Gmina Kępno ul. Ratuszowa 1 63-600 Kępno	
	Opracował:	mgr inż. Jacek Nowakowski Ul. Tęczowa 7, 63-600 Kępno	
Październik 2024 r.		Skala 1:25000	Rys. nr 1

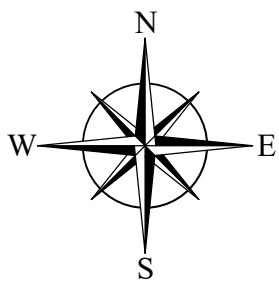


PPT 0+000,
X: 5684976.79,
Y: 6499724.81

Legenda

- Nawierzchnia z MMA
- Zjady z MMA
- Pobocza z KŁSM
- Krawędź jezdni

Wł:
X: 5684948.42,
Y: 6499667.99,
R: 300m

PROJEKT BUDOWLANY			
<i>Alfano - Jacek Nowakowski - usługi drogowe</i> Projektowanie, Nadzór, Inżynieria Ruchu Drogowego ul. Tęczowa 7, 63-600 Kępno tel: 604-967-509, jacek.nowakowski@strona.pl	Tytuł:	Remont drogi gminnej nr G859939P w Kępnie	
	Lokalizacja:	Kępno, ul. Poznańska dz. nr 488/2 Gmina Kępno, powiat kępiński	
	Opis rysunku:	Projekt Zagospodarowania Terenu	
	Inwestor:	Gmina Kępno ul. Ratuszowa 1 63-600 Kępno	
	Opracował:	mgr inż. Jacek Nowakowski Ul. Tęczowa 7, 63-600 Kępno	
Październik 2024 r.		Skala 1:25000	Rys. nr 2

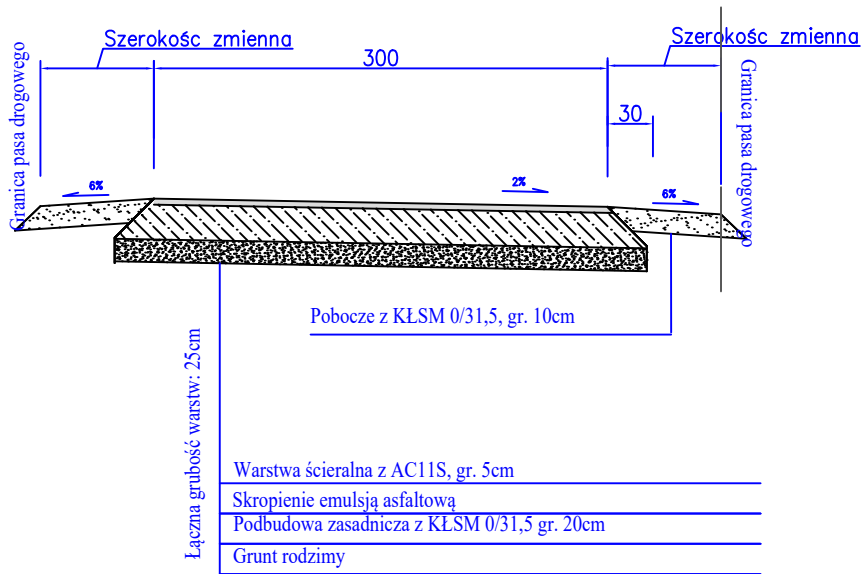

PROJEKT BUDOWLANY			
<i>Alfano - Jacek Nowakowski - usługi drogowe</i> Projektowanie, Nadzór, Inżynieria Ruchu Drogowego ul. Tęczowa 7, 63-600 Kępno tel: 604-967-509, jacek.nowakowski@stroma.pl	Tytuł:	Remont drogi gminnej nr G859939P w Kępnie	
	Lokalizacja:	Kępno, ul. Poznańska dz. nr 488/2 Gmina Kępno, powiat kępiński	
	Opis rysunku:	Przekroje konstrukcyjne	
	Inwestor:	Gmina Kępno ul. Ratuszowa 1 63-600 Kępno	
	Opracował:	mgr inż. Jacek Nowakowski Ul. Tęczowa 7, 63-600 Kępno	
Październik 2024 r.		Skala 1:50	Rys. nr 3