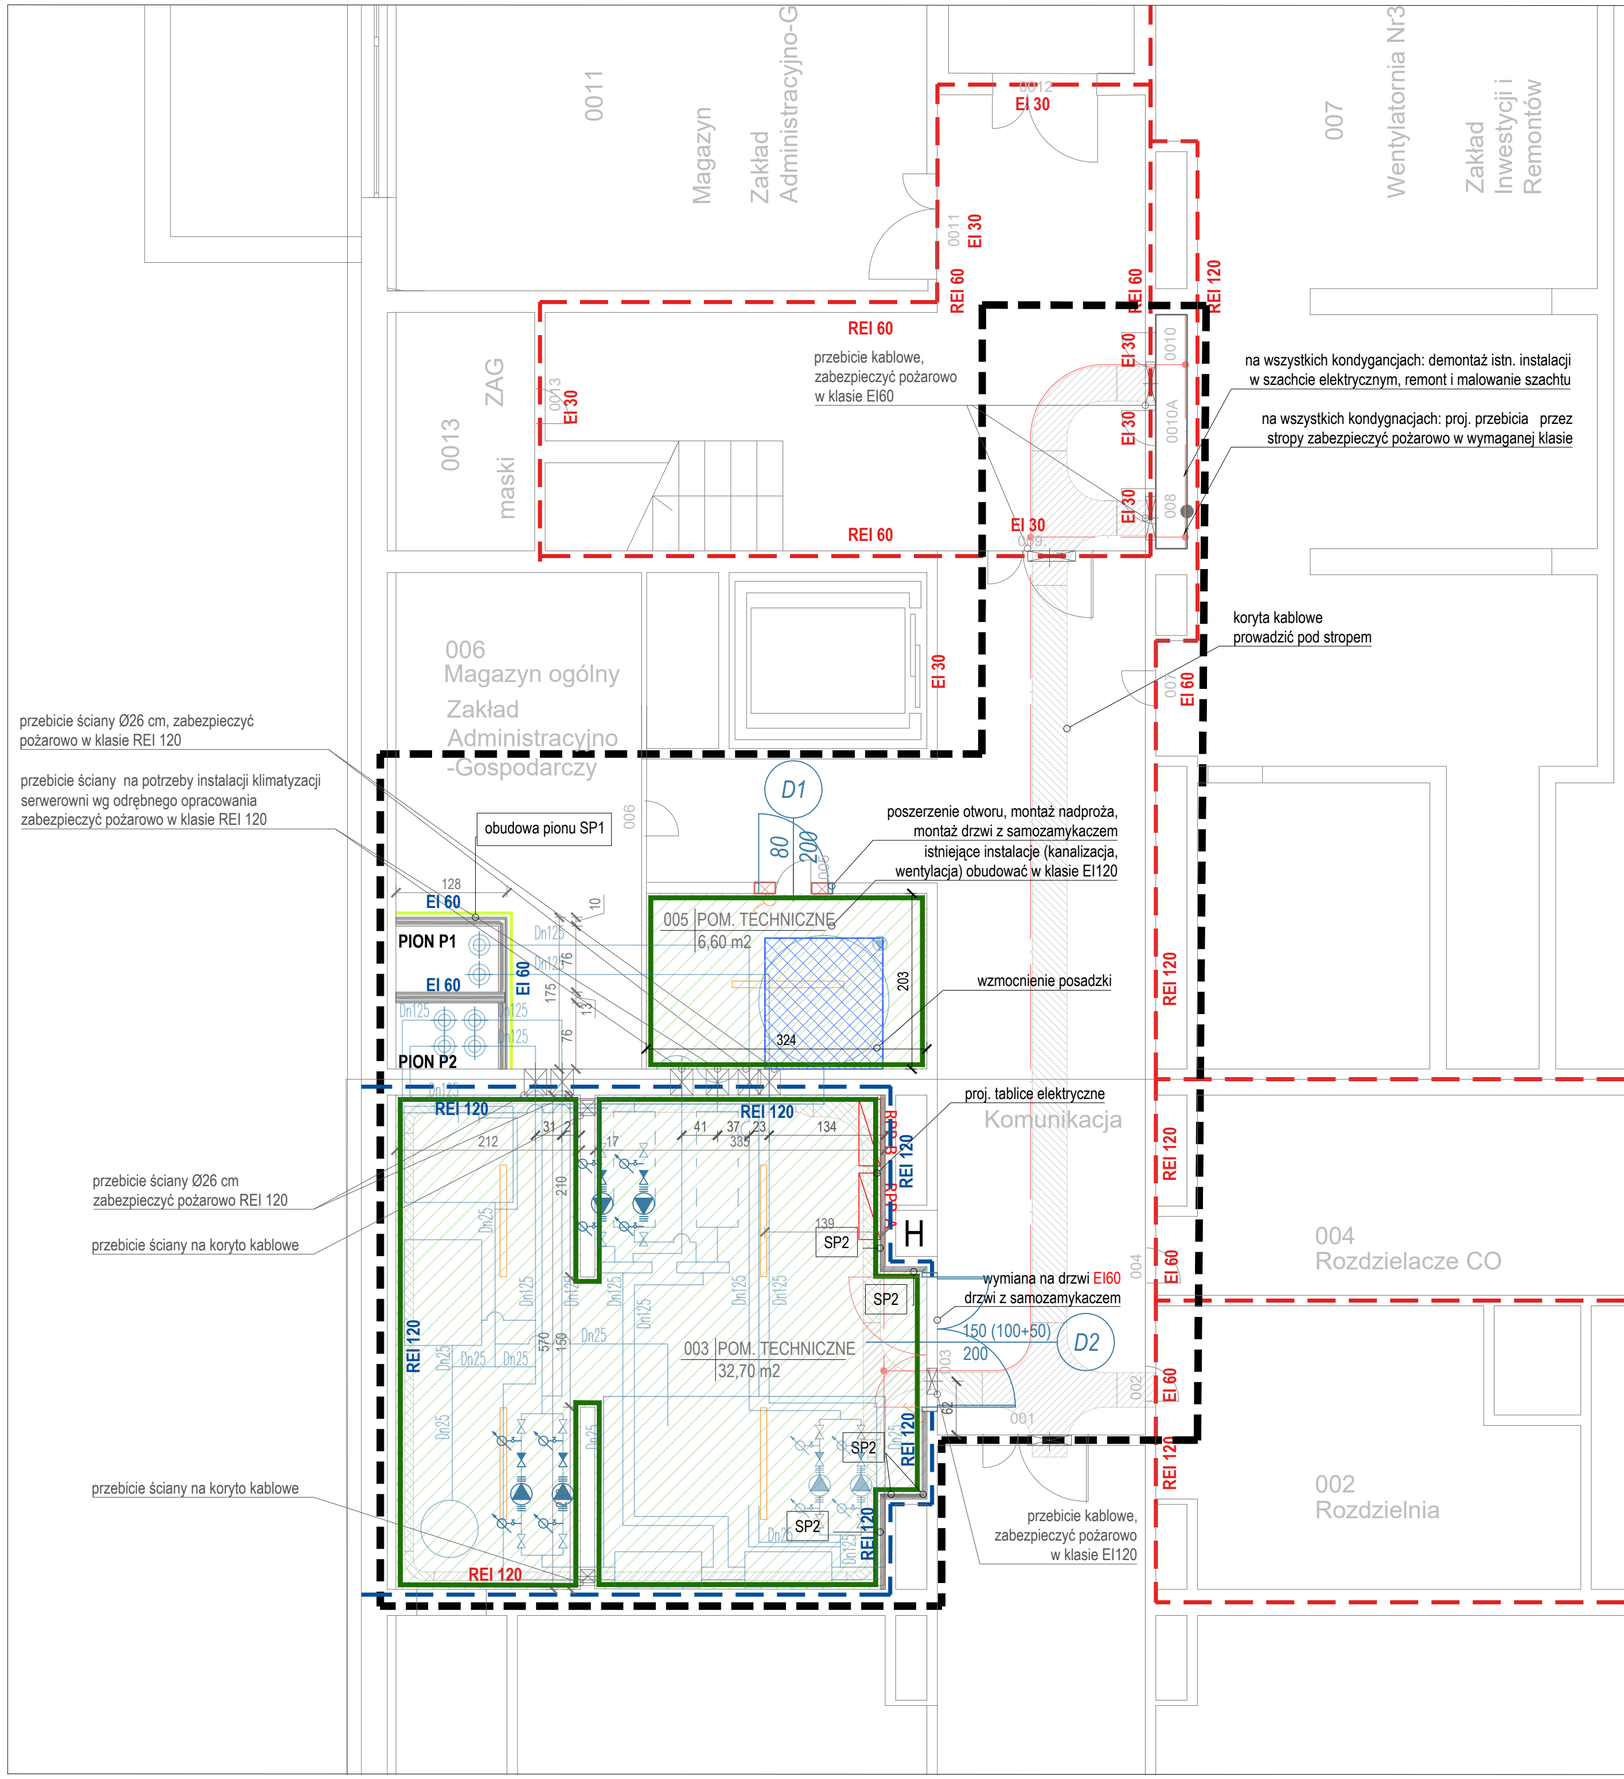

LEGENDA

SP1 obudowa szachtu EI 60

2x płyta GK 1,25+1,5 cm na podkonstrukcji stalowej, wypełenie z wełny mineralnej gr. 5 cm, zewnętrzna płyta odporna na wilgoć oraz zabezpieczona folią w płynie

SP2 obudowa ogniochronna EI 120

REI 120 obudowa systemowa ogniochronna z płyt GKF (2x 12,5 + 2x 1.5mm), gr. obudowy ściany ok. 95 mm

zakres opracowania

istniejące wydzielenia ppoż

projektowane wydzielenia ppoż

wykończenie - malowanie w kol. białym

wykończenie - gres (dobrać zbliżony do istniejącego)

remont pomieszczenia: wykonanie gładzi i malowanie ścian i sufitu w kol. białym, malowanie ścian do wys. 2m farbą zmywalną w kol. szarym RAL 7035 lub zbliżonym

skucie istniejącej posadzki lastryko i wykonanie nowej posadzki betonowej, zabezpiecznej przeciwwilgociowo

wzmocnienie posadzki zgodnie z proj. konstrukcji

oprawy oświetleniowe wg branży elektrycznej (przewidzieć podkonstrukcje/uchwyty zgodnie z proj. branżowym)

H istniejący hydrant

przejścia instalacji glikolu przez strop - wszystkie otwory zabezpieczyć pożarowo w klasie stropu

projektowana instalacja chłodnicza

demontaż istn. instalacji zgodnie z br. sanitarną

otworowanie ścian na potrzeby prowadzenia instalacji. Ilość, wymiary i lokalizację otworów zweryfikować z projektami branżowymi.

UWAGA

1. Przed przystąpieniem do robót budowlanych wykonawca zobowiązany jest do zapoznania się ze wszystkimi projektami branżowymi.
2. Przebieg instalacji na poszczególnych kondygnacjach wg projektów odpowiednich branż.
3. Nie odmierzać wymiarów z rysunku ani nie używać rysunku jako szablonu.
4. Przed przystąpieniem do prac budowlanych wszystkie wymiary sprawdzić w naturze, a w razie stwierdzenia niezgodności powiadomić autorskie biuro projektowe.
5. Przed wykonaniem otworów drzwiowych i okiennych należy potwierdzić typ wybranej stolarki z założoną w projekcie, dostosować i przewidzieć odpowiednie wymiary otworów dla jej montażu. Wymiary stolarki drzwiowej podano w świetle ościeżnicy w świetle przejścia po otwarciu drzwi.
6. Wszystkie roboty należy wykonać zgodnie z polskimi normami, warunkami technicznymi wykonania i odbioru robót budowlanomontażowych opracowanych przez instytut techniki budowlanej oraz zasadami wiedzy i sztuki budowlanej.
7. Poziomy posadzek należy zweryfikować i precyzyjnie wytyczyć na etapie wykonawczym. Odchyłki od projektu należy konsultować z projektantem.
8. Wszelkie elementy ruchome, elementy wyposażenia, w szczególności: elementy stolarki i ślusarki okiennej i drzwiowej, szkleń, fasad, okładzin elewacyjnych, balustrad, poręczy i pochwytów, odbojników wewnętrznych i innych należy zamawiać i wykonać/montować na podstawie zweryfikowanych odmiarów rzeczywistych wykonanych w obiekcie
9. Zmiany dokonywane w trakcie realizacji projektu należy uzgadniać z projektantem i uzyskać potwierdzenia o zachowaniu wymaganych parametrów względem pierwotnej dokumentacji.
10. Podejścia kablowe do gniazd naściennych i w przestrzeni nad sufitem podwieszanym prowadzić w bruzdach ściennych w rurach ochronnych.
11. Lokalizację i wymiary otworów w przegrodach do prowadzenia instalacji należy zweryfikować z projektami branżowymi, a o wszelkich niezgodnościach poinformować biuro projektowe.
12. Przed wykonaniem otworów w stropach należy potwierdzić układ konstrukcyjny stropów. Zabrania się wykonywania otworów w belkach/żebrach stropu.
13. W ścianach i zabudowach systemowych szkieletowych należy przewidzieć nadproża zgodnie z wytycznymi producenta systemu.

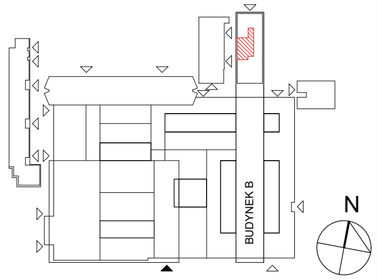

allplan
PRZEDSIĘBIORSTWO ORGANIZACJI INWESTYCJI ALLPLAN Sp. z o.o.
ul. Mahoniowa 14, 85-390 Bydgoszcz

FAZA / PHASE
PROJEKT WYKONAWCZY

TYTUŁ / PROJECT TITLE
Poprawa bezpieczeństwa serwerowni Biblioteki Narodowej

ADRES / ADDRESS
al. Niepodległości 213, 02-086 Warszawa
j. ewid. 146506_8; obręb ewid. 2-01-06; dz. ewid. nr 21

BRANŻA / INDUSTRY
ARCHITEKTURA

INWESTOR / CLIENT
Biblioteka Narodowa, al. Niepodległości 213
02-086 Warszawa

PROJEKTANT / DESIGNED BY	NR DEC. O NADANIU UPRAWNIEŃ	PODPIS / SIGNATURE
MGR INŻ. ARCH. BARTOSZ SZUBSKI	KPOKK IA 50/2008	
SPECJALNOŚĆ / SPECIALTY: *Uprawnienia budowlane do projektowania bez ograniczeń w specjalności architektonicznej*		

SPRAWDZAJĄCY / VERIFIED BY	NR DEC. O NADANIU UPRAWNIEŃ	PODPIS / SIGNATURE
MGR INŻ. ARCH. MACIEJ NITKA	PO/ KK /218/2008	
SPECJALNOŚĆ / SPECIALTY: *Uprawnienia budowlane do projektowania bez ograniczeń w specjalności architektonicznej*		

OPRACOWANIE / DRAFTED BY	PODPIS / SIGNATURE
MGR INŻ. ARCH. AGATA FIAŁKOWSKA	
MGR INŻ. ARCH. MARCIN OKRASZEWSKI	

TEMAT / SUBJECT	NR RYSUNKU / DRAWING NUMBER	REWIZJA
RZUT PIWNICY	PW_A_0.1	

DATA / DATE	SKALA / SCALE
KWIECIEŃ 2024	1:50