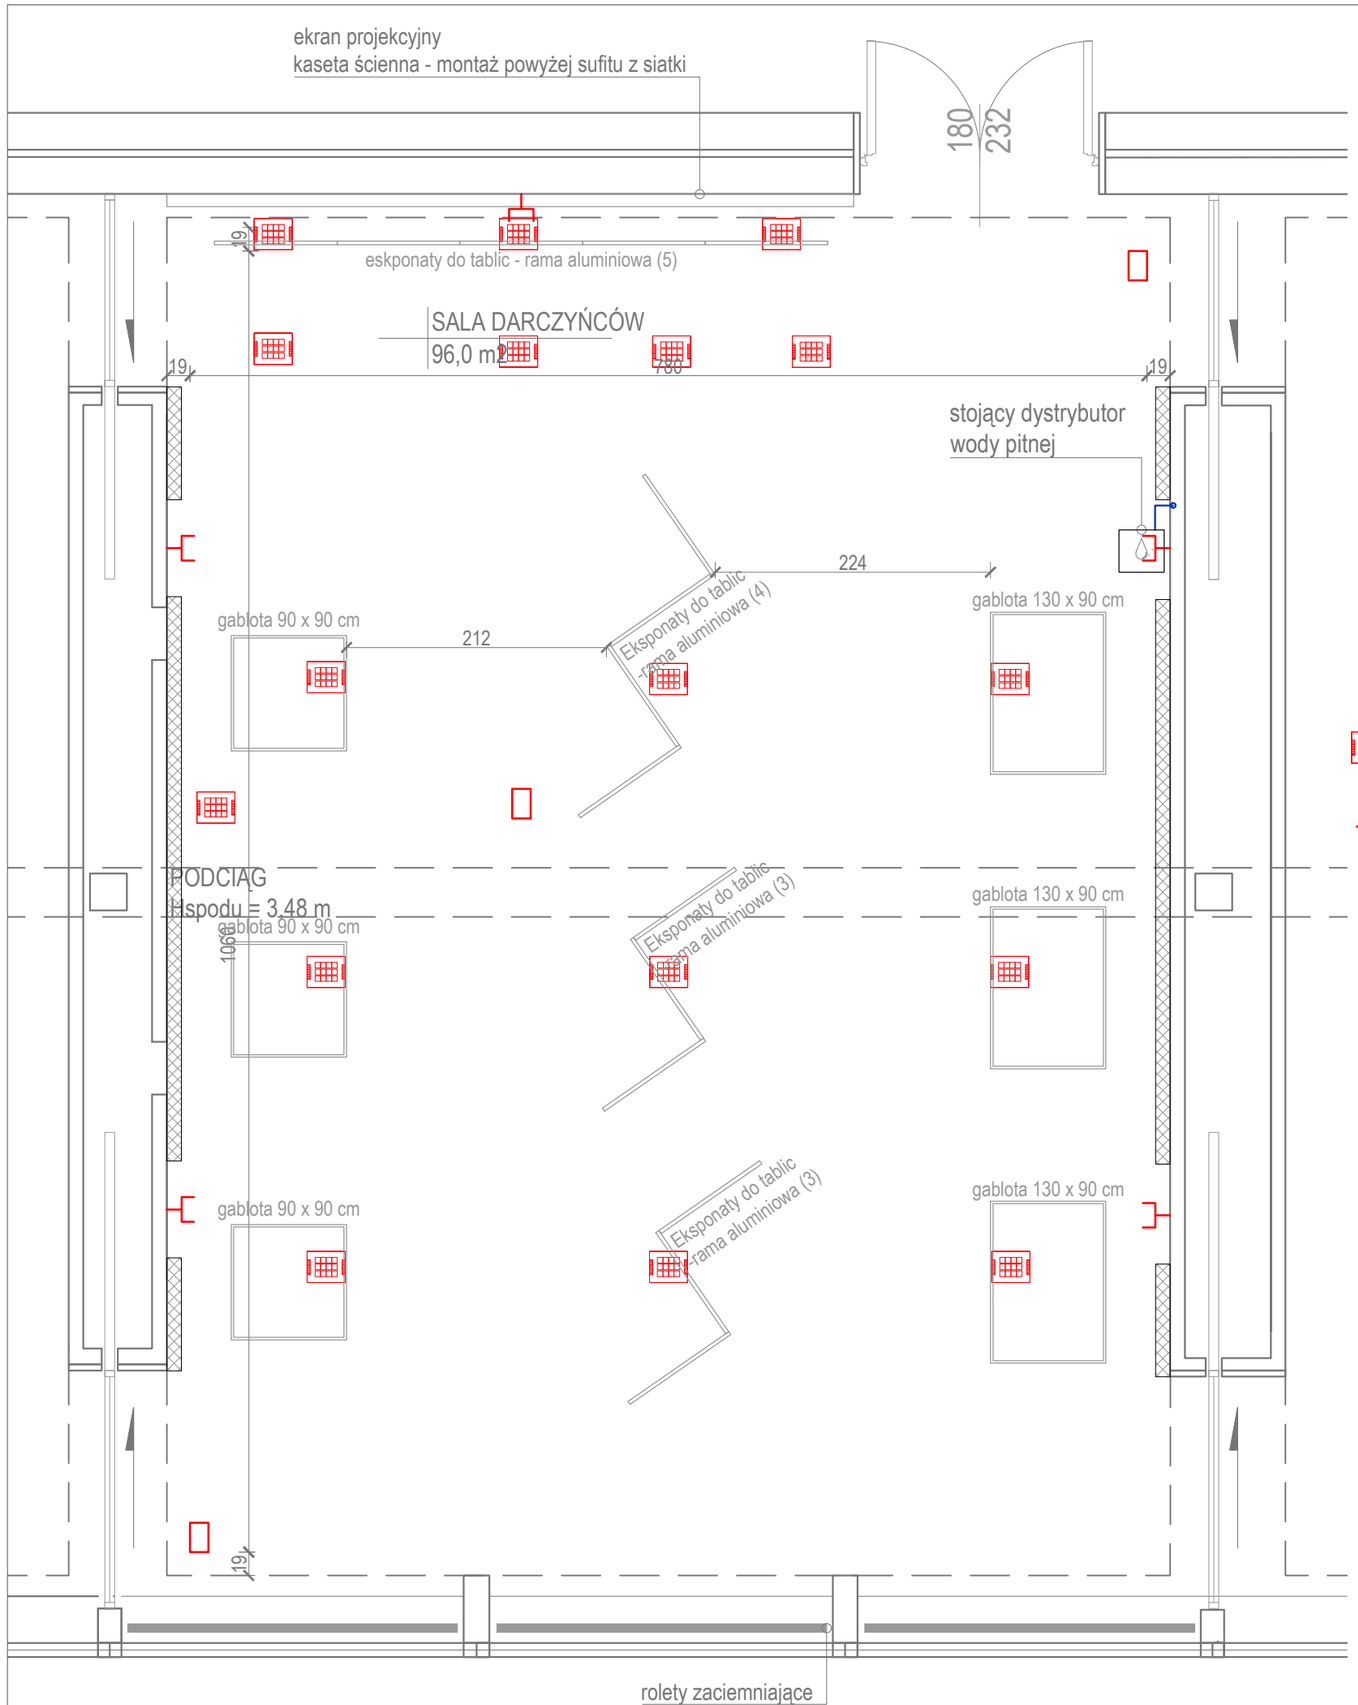

EKSPOZYCJA

SYMBOL	WYPOSAŻENIE I MULTIMEDIA
	stojący dystrubutor wody filtrowanej
	Gablota muzealna spełniająca wymagania rozporządzenia o ochronie zbiorów – wymiary 90 x 90 cm, 3 szt.
	Gablota muzealna spełniająca wymagania rozporządzenia o ochronie zbiorów – wymiary 130x90 cm, 3 szt.
	Eksponaty do tablic – rama aluminiowa o podstawie 1 x 2 m – 15 szt.

ZESTAW GNIAZD (PEL)
W PRZESTRZENI NADSUFITOWEJ
dobór wg branży elektrycznej i teletechnicznej

PUSZKA PODŁOGOWA (FLOORBOX)
przejście kablowe z kondygnacji poniżej

ZESTAW GNIAZD NAŚCIENNYCH (PEL)
30 cm nad posadzką (w osie), kol. grafitowy
dobór wg branży elektrycznej i teletechnicznej

N

allplan
PRZEDSIĘBIORSTWO ORGANIZACJI INWESTYCJI ALLPLAN Sp. z o.o.
ul. Mahoniowa 14, 85-390 Bydgoszcz

FAZA / PHASE
PROJEKT WYKONAWCZY

TYTUŁ / PROJECT TITLE
Adaptacja pomieszczenia na Salę Wielofunkcyjną.

ADRES / ADDRESS
al. Niepodległości 213, 02-086 Warszawa
j. ewid. 146506_8; obręb ewid. 2-01-06; dz. ewid. nr 21

BRANŻA / INDUSTRY
ARCHITEKTURA

INWESTOR / CLIENT
Biblioteka Narodowa, al. Niepodległości 213
02-086 Warszawa

PROJEKTANT / DESIGNED BY	NR DEC. O NADANIU UPRAWNIEŃ	PODPIS / SIGNATURE
MGR INŻ. ARCH. BARTOSZ SZUBSKI	KPOKK IA 50/2008	
SPECJALNOŚĆ / SPECIALTY: *Uprawnienia budowlane do projektowania bez ograniczeń w specjalności architektonicznej*		
SPRAWDZAJĄCY / VERIFIED BY	NR DEC. O NADANIU UPRAWNIEŃ	PODPIS / SIGNATURE
MGR INŻ. ARCH. MACIEJ NITKA	PO/ KK /218/2008	
SPECJALNOŚĆ / SPECIALTY: *Uprawnienia budowlane do projektowania bez ograniczeń w specjalności architektonicznej*		
OPRACOWANIE / DRAFTED BY		PODPIS / SIGNATURE
MGR INŻ. ARCH. AGATA FIAŁKOWSKA		
MGR INŻ. ARCH. MARCIN OKRASZEWSKI		

TEMAT / SUBJECT	NR RYSUNKU / DRAWING NUMBER	REWIZJA
ARANŻACJA IV - WYSTAWA	PW_A_0.4	

DATA / DATE	SKALA / SCALE
KWIECIEŃ 2024	1:50