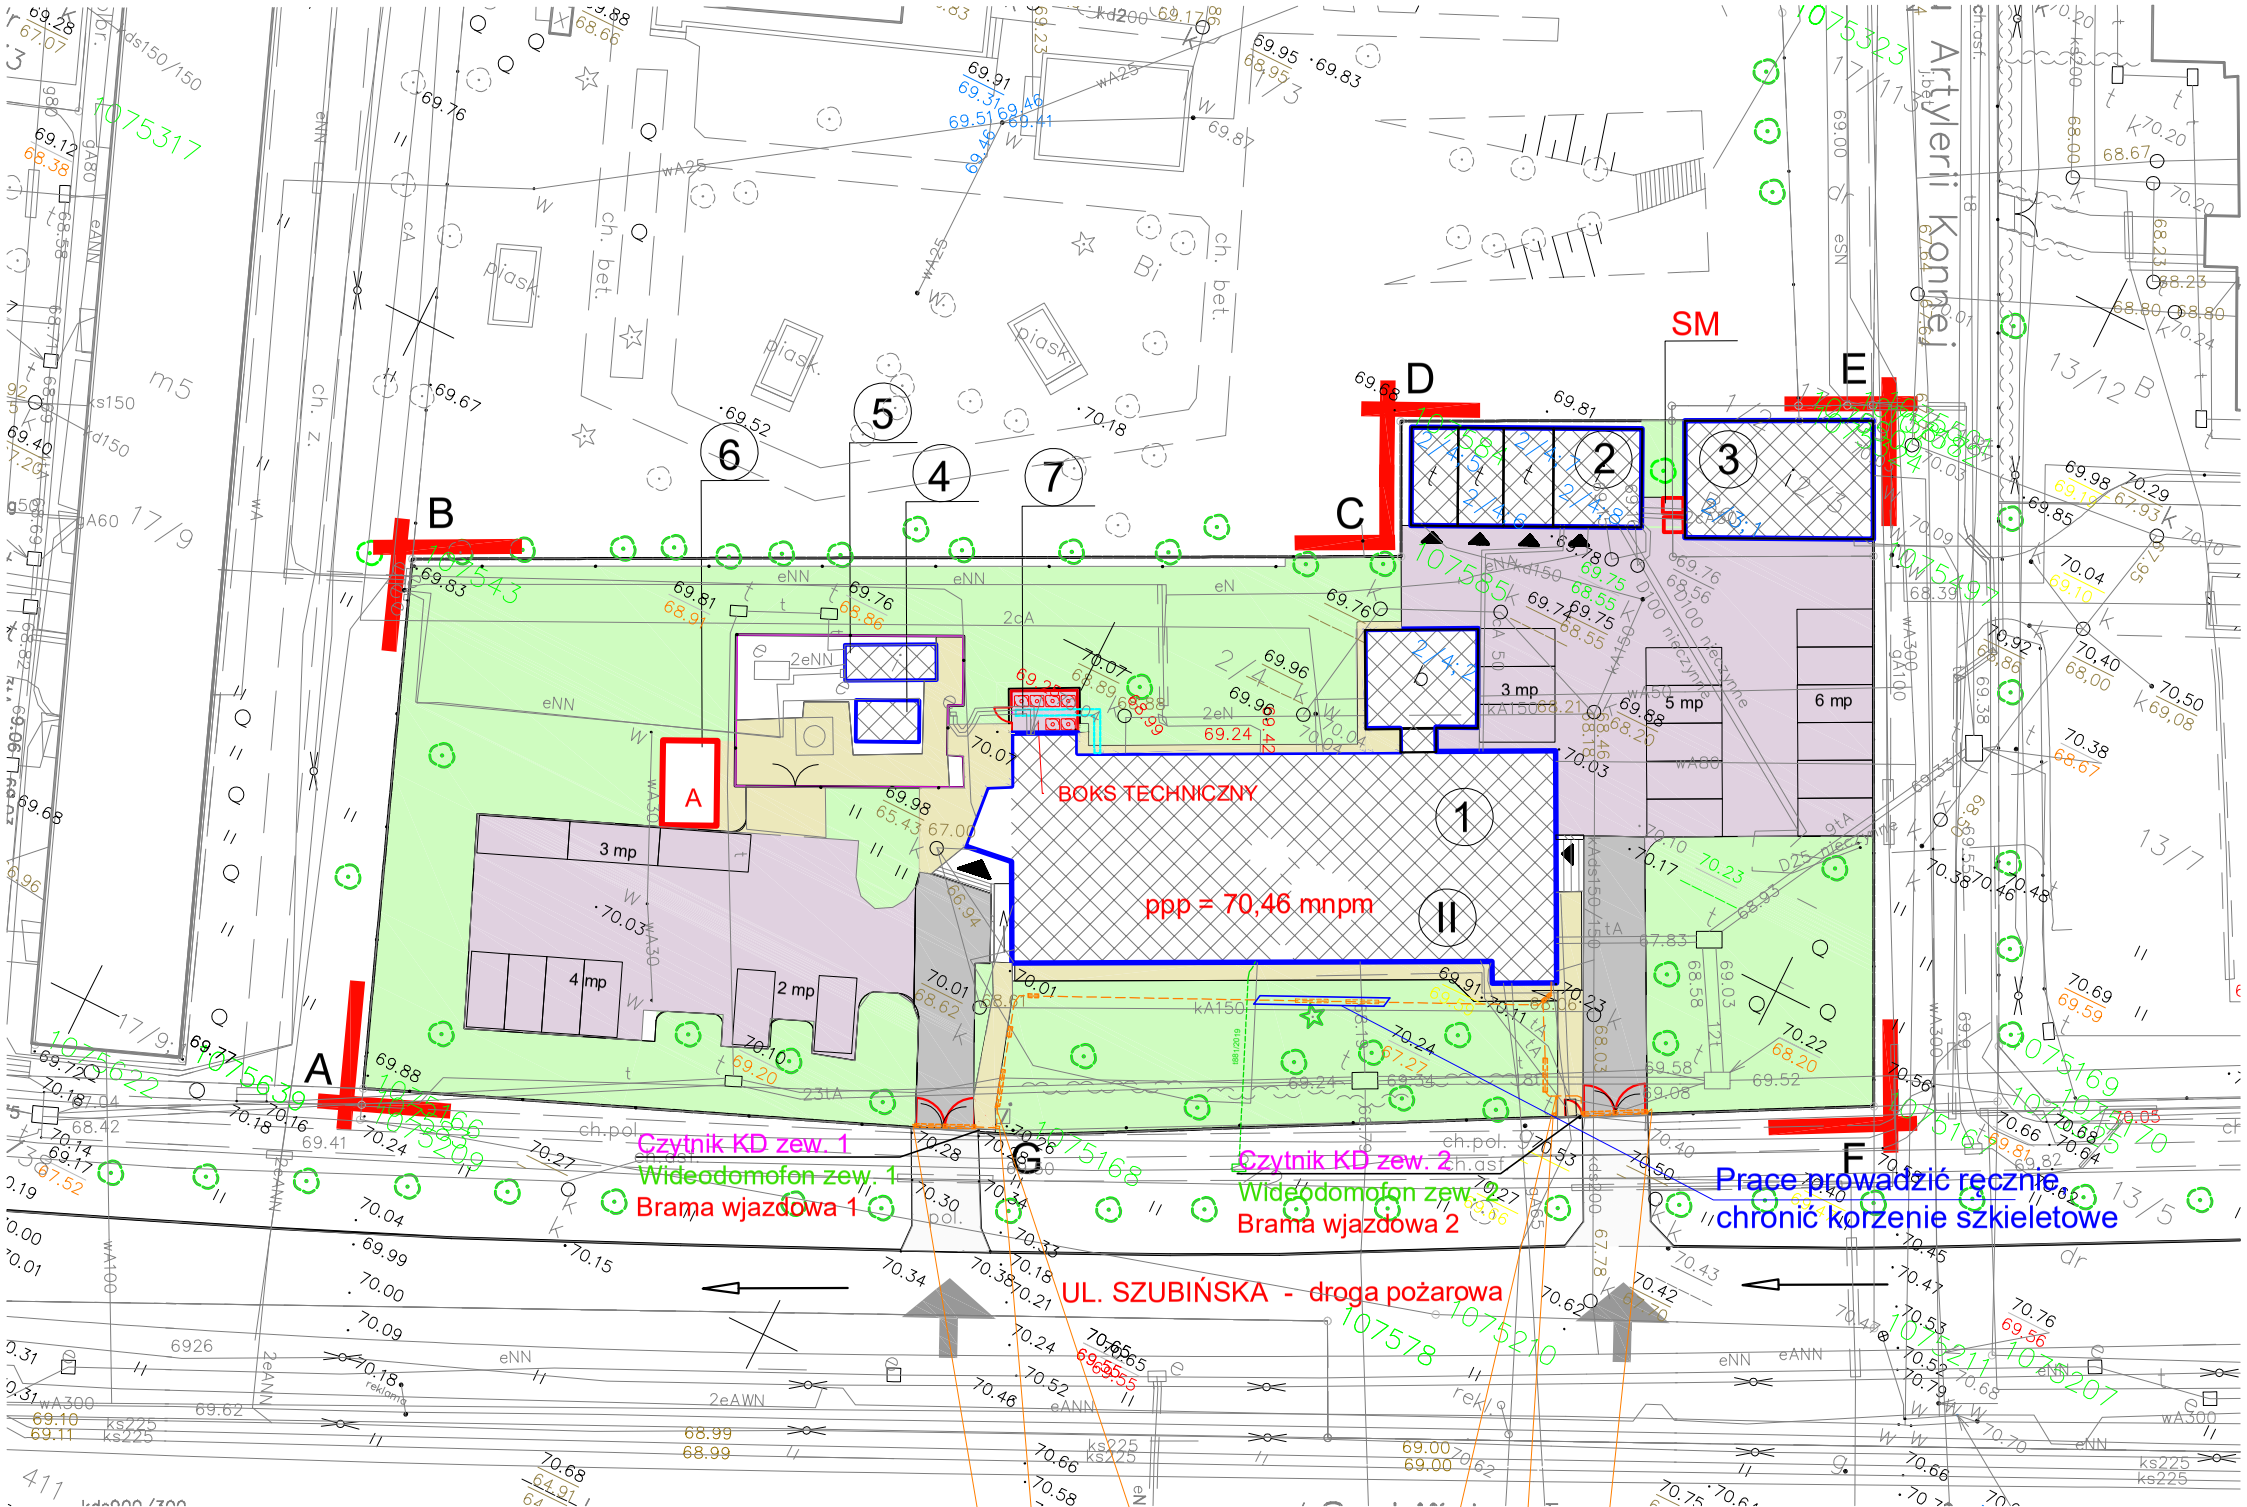

6 mp — MIEJSCA PARKINGOWE (26 SZT.)

TERENY ZIELENI ISTNIEJĄCE

ISTNIEJĄCY CHODNIK

DROGA

NAWIERZCHNIA PARKINGU Z PŁYT AŻUROWYCH

1 — BUDYNEK ADMINISTRACYJNY

2 — BUDYNEK GARAŻOWY

3 — BUDYNEK TECHNICZNY

4 — KONTENER ANTENOWY

5 — KONTENER ANTENOWY

6 A — PROJEKTOWANY AGREGAT PRĄDOTWÓRCZY 400X150CM NA PŁYCIE BETONOWEJ 560X360CM

7 — BOKS TECHNICZNY DLA AGREGATÓW WENTYLACYJNYCH

SM — PROJEKTOWANY ŚMIETNIK (POJEMNIKI)

WEJSCIA DO BUDYNKU ISTNIEJĄCE

WJAZD NA DZIAŁKĘ

ISTNIEJĄCE DRZEWA - ZABEZPIECZYĆ NA CZAS BUDOWY

PROJEKTOWANE BRAMY I FURTKI

TRASA KABLI TELETECHNICZNYCH W PROJ. RUROCIĄGU 1xDVR50/2xDVR50

PROJ. RURA OSŁONOWA INSTALACJI TELETECHNICZNYCH

Proj. przyłącza teletech. nr protokołu: MPG.Z.431.0881.2019 z dn. 25.09.2019

Mapa do celów projektowych
skala 1 : 500
Bydgoszcz, ul. Szubińska 4

ark. mapy 6.193.20.14.4.2, 6.193.20.15.3.1
jedn. ew. 046101_1, m. Bydgoszcz
obr. 0046101_1.0075
dz. 2/4
PUWG 2000 s. 6
ukł. wys. Amsterdam
MPG.D.422.2462.2019
Nie wykonano ustalenia obciążeń służebnością gruntową
Bydgoszcz, dnia 15.07.2019 r.
Nie wykluczone istnienie w terenie również nieujawnionych uzbrojeń podziemnych oraz urządzeń nie zgłoszonych do inwentaryzacji geodezyjnej.

USŁUGI GEODEZYJNE
Wojciech Gutowski
ul. Przędzalniana 1/15
85-079 BYDGOSZCZ
tel. 052 361 14 91, tel. kom. 602-680-779
Geodeta uprawniony
Wojciech Gutowski
uprawnienia zawodowe
Wojewody Kujawsko-Pomorskiego
nr 1317

Zgodność mapy do celów projektowych z aktualnym stanem sytuacyjno-wysokościowym terenu w zakresie niezbędnym do opracowania projektu budowlanego stwierdzam pod względem kompletności i rzetelności opracowania.
MIEJSKA PRACOWNIA GEODEZYJNA w BYDGOSZCZY
Grzegorz Cendrowski
Geodeta uprawniony z uprawnieniami zawodowymi nr 0461
Geodezyjnej i kartograficznej w Bydgoszczy
Data ważności aktualności mapy do celów projektowych — upływ 6 miesięcy od daty wydania mapy
Data ważności aktualności mapy do celów projektowych — upływ 12 miesięcy od daty wydania mapy
Data ważności aktualności mapy do celów projektowych — upływ 24 miesięcy od daty wydania mapy
Zgodność mapy do celów projektowych z aktualnym stanem sytuacyjno-wysokościowym terenu w zakresie niezbędnym do opracowania projektu budowlanego stwierdzam pod względem kompletności i rzetelności opracowania.
Data ważności aktualności mapy do celów projektowych — upływ 6 miesięcy od daty wydania mapy
Data ważności aktualności mapy do celów projektowych — upływ 12 miesięcy od daty wydania mapy
Data ważności aktualności mapy do celów projektowych — upływ 24 miesięcy od daty wydania mapy

PRZEDSIĘBIORSTWO PROJEKTOWO-REALIZACYJNE
BUDOWNICTWA „PION" SP. Z O.O.
ul. Paderewskiego 10/2, 85-075 Bydgoszcz

Inwestor:	Kujawsko- Pomorski Urząd Wojewódzki ul. Jagiellońska 3, Bydgoszcz	Branża:	TELEKOMUNIKACYJNA
Temat:	**Przebudowa budynku Centrum Powiadamiania Ratunkowego przy ul. Szubińskiej 4 w Bydgoszczy.**	Data: 10.09.2019	Faza: PBW
Rysunek:	**Projekt Zagospodarowania Terenu Instalacje Niskoprądowe**	Nr zlecenia: 05/2019	Skala: 1:500
Projektował:	inż. Jerzy Uhlenberg upr. nr DTT-TU/2131/01/U	Nr. rys.	1
Sprawdził:	inż. Jacek Jelitto upr. nr 0868/97/U		
Opracował:	mgr inż. Michał Wachowicz		