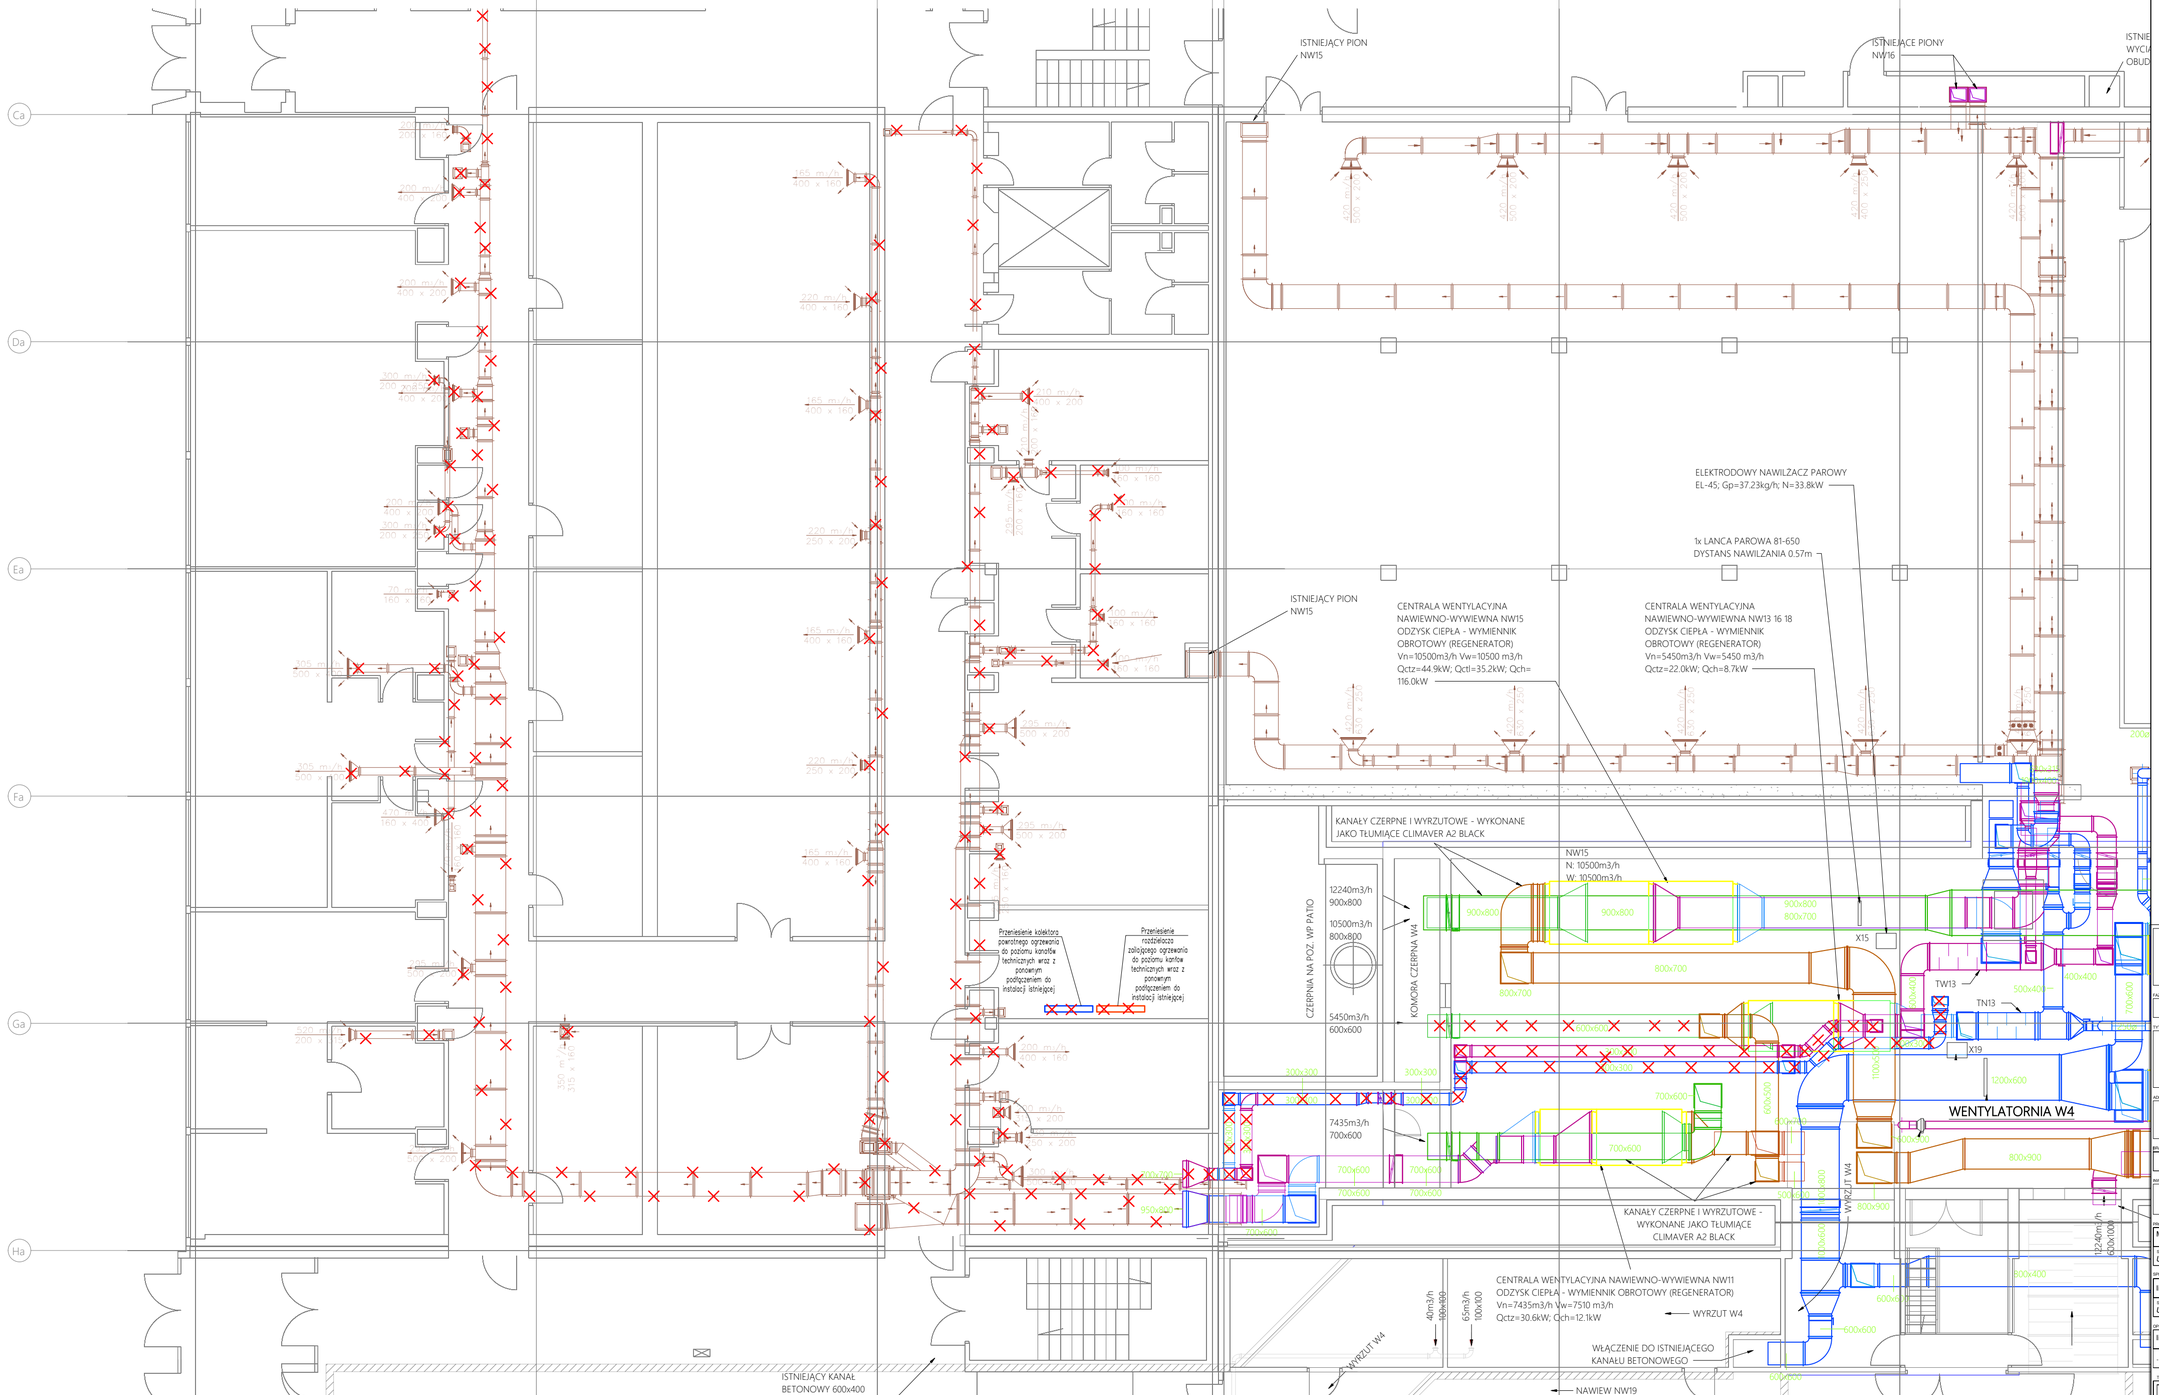

LEGENDA

Wentylacja istniejąca

Demontaże

allplan
PRZEDSIĘBIORSTWO ORGANIZACJI INWESTYCJI ALLPLAN Sp. z o.o.
ul. Mahoniowa 14, 85-390 Bydgoszcz

FAZA / PHASE: **PROJEKT WYKONAWCZY**

TYTUŁ / PROJECT TITLE: Adaptacja pomieszczeń na magazyn najcenniejszych rękopisów

ADRES / ADDRESS: al. Niepodległości 213, 02-086 Warszawa
j. ewid. 146506_8; obręb ewid. 2-01-06; dz. ewid. nr 21

BRANŻA / INDUSTRY: SANITARNA

INWESTOR / CLIENT: Biblioteka Narodowa, al. Niepodległości 213 02-086 Warszawa

PROJEKTANT / DESIGNED BY	NR DEC. O NADANIU UPRAWNIEŃ	PODPIS / SIGNATURE
MGR INŻ. GRZEGORZ KALICKI	MAZ/0091/PWBS/20	
SPECJALNOŚĆ / SPECIALTY: *Uprawnienia budowlane do projektowania bez ograniczeń w specjalności sanitarnej*		
SPRAWDZAJĄCY / VERIFIED BY	NR DEC. O NADANIU UPRAWNIEŃ	PODPIS / SIGNATURE
INŻ. IRENEUSZ KALICKI	MAZ/0255/PWOS/10	
SPECJALNOŚĆ / SPECIALTY: *Uprawnienia budowlane do projektowania bez ograniczeń w specjalności sanitarnej*		
OPRACOWANIE / GRANTED BY		PODPIS / SIGNATURE
INŻ. KATARZYNA SKARBEK		
...		

TEMAT / SUBJECT	NR RYSUNKU / DRAWING NUMBER	REWIZJA
DEMONTAŻE WENTYLACJI - RZUT NISKIEGO PARTERU	PW.S.4	

DATA / DATE: KWIECIEŃ 2024

SKALA / SCALE: 1:100