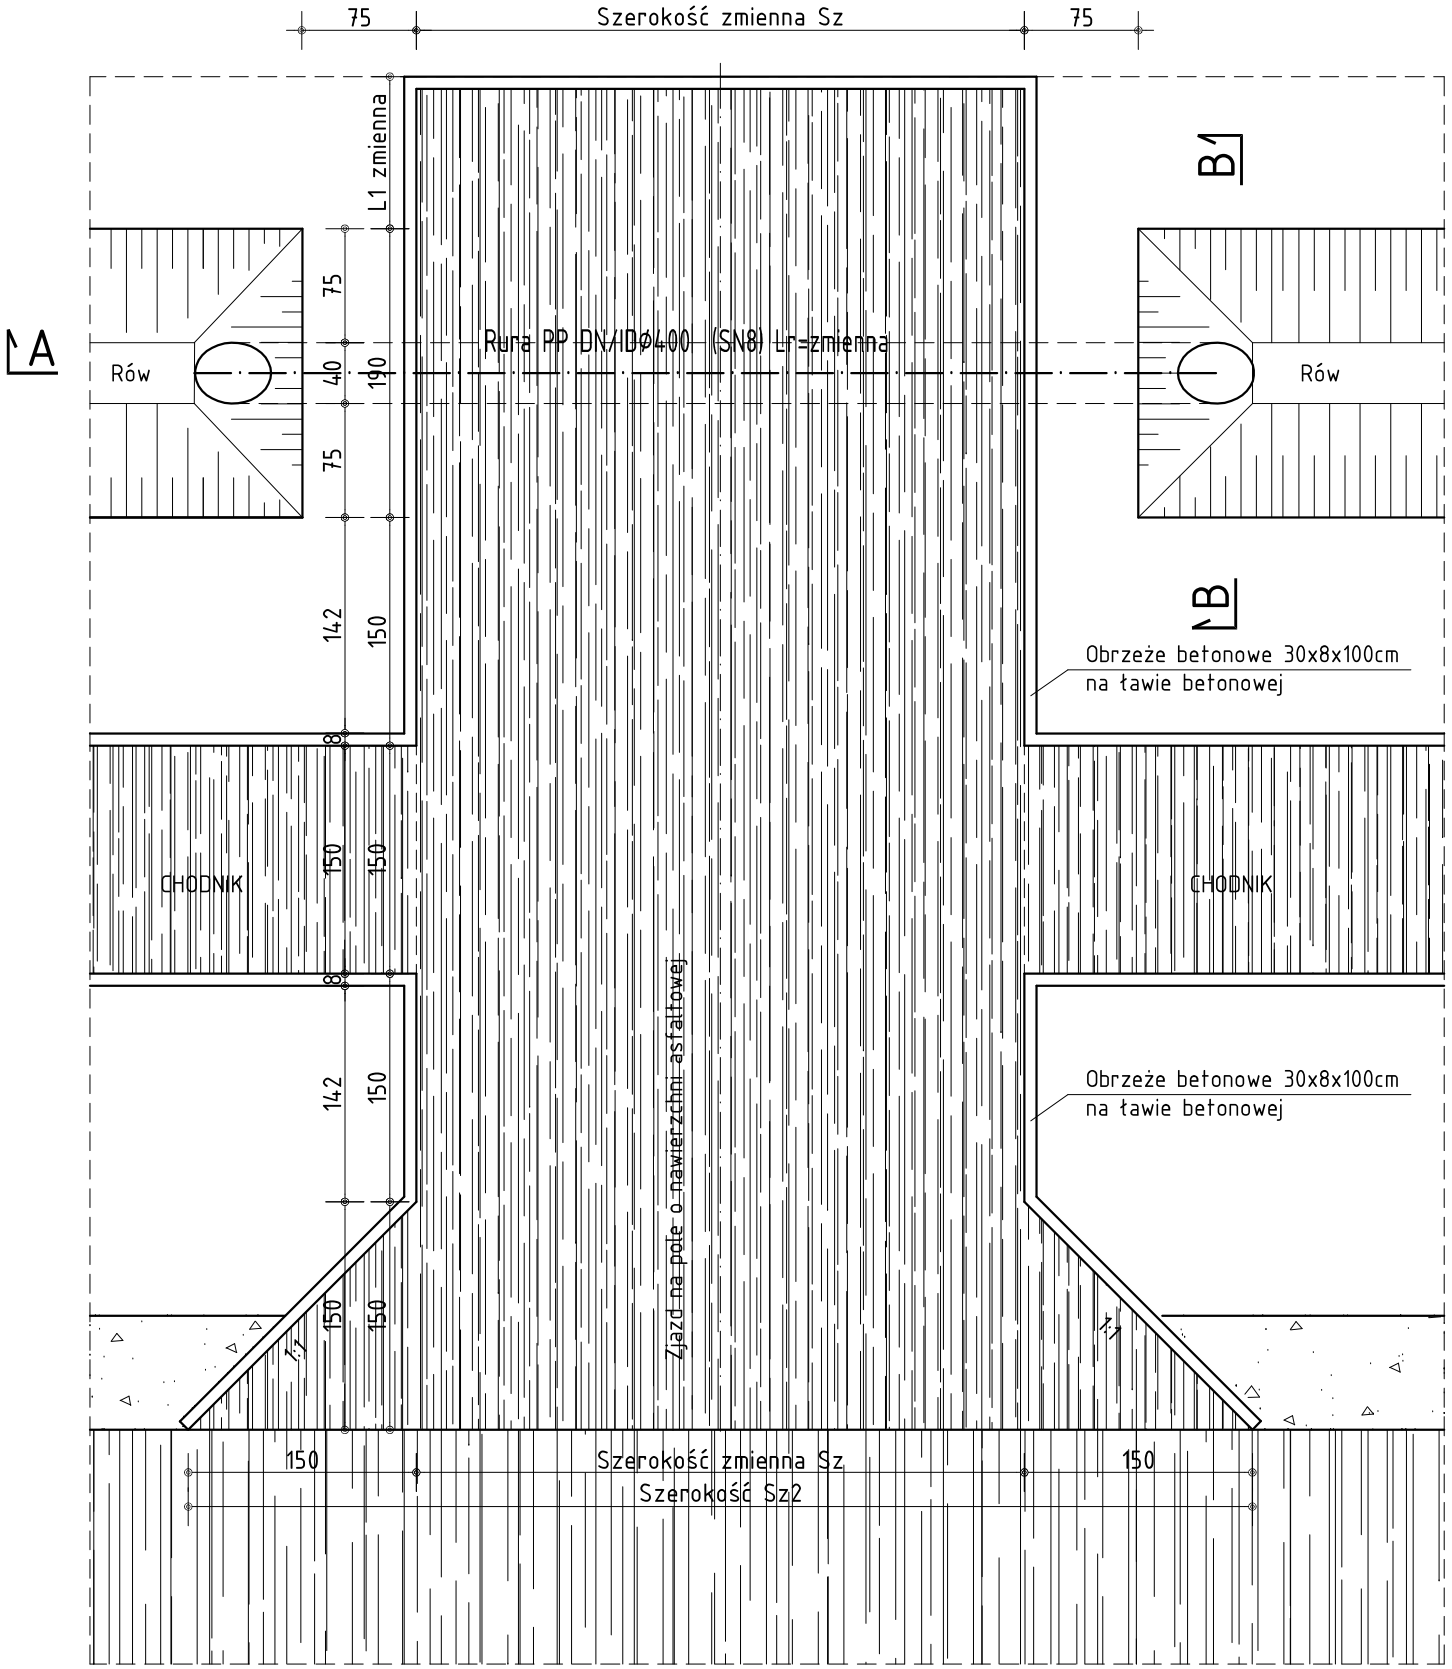

PRZEKRÓJ A-A

Warstwa ścieralna-beton asfaltowy AC11s	4cm
Warstwa ścieralna-beton asfaltowy AC16w	4cm
Podbudowa -beton kruszony stabilizowany mechanicznie	25cm
Rura PP DN/IDØ400 SN8	
Podsypka piaskowo żwirowa	15cm

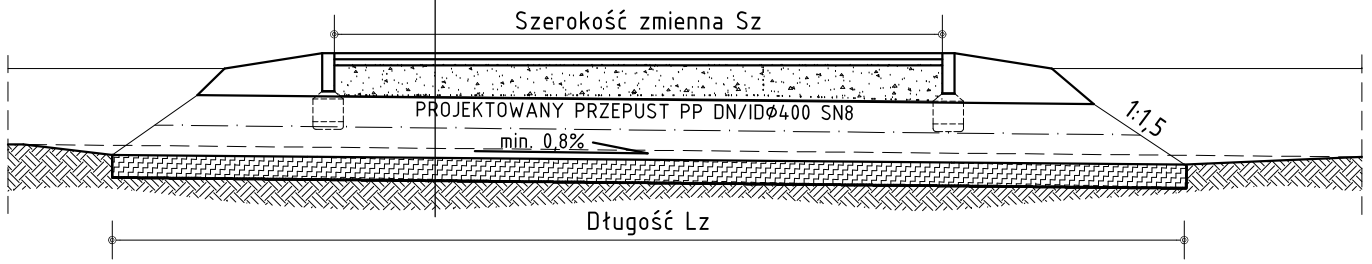

PRZEKRÓJ B-B

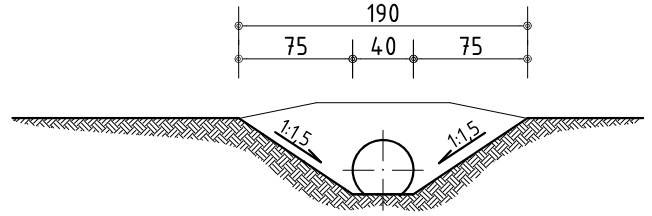

	Zjazd nr 34	Zjazd nr 35	Zjazd nr 36	Zjazd nr 37	Zjazd nr 38	Zjazd nr 39	Zjazd nr 40	Zjazd nr 41	Zjazd nr 42	Zjazd nr 43	Zjazd nr 44	Zjazd nr 46	Zjazd nr 47
Szerokość Sz [m]	3,00	6,00	3,00	6,00	6,00	6,00	6,00	3,00	4,00	3,00	6,00	3,00	4,00
Szerokość Sz2 [m]	6,00	9,00	6,00	9,00	9,00	9,00	9,00	6,00	7,00	6,00	9,00	6,00	7,00
Długość L1 [m]	1,00	1,00	1,00	1,00	1,00	1,00	1,00	1,00	1,00	1,00	1,20	1,00	1,00
Długość Lr [m]	6,0	9,0	6,0	9,0	9,0	9,0	9,0	6,0	7,0	6,0	9,0	6,0	7,3

PRZEDSIĘBIORSTWO OBSŁUGI BUDOWNICTWA "ADP"S.C.
48-100 Głubczyce, ul.Kochanowskiego 11, tel.(77)4852960 NIP 748-10-01-323

NAZWA OBIEKTU BUDOWLANEGO	PROJEKT ZAGOSPODAROWANIA TERENU PRZEBUDOWA i ROZBUDOWA ODCINKA DROGI POWIATOWEJ NR 1244 O RELACJI GOŁUSZOWICE-ZAWISZYCE
ADRES OBIEKTU BUDOWLANEGO	270, 4/1, 5, 6, 9, 12, 10 (obręb 0019 LWOWIANY), 356, 41, 296, 297/1, 297/2, 298/1, 298/2, 298/3, 298/4, 298/5, 298/6, 299/3, 299/4, 299/5, 299/2, 300/3, 300/4, 300/5, 358, 307, 306/2, 360, 361, 366/1 (obręb 0009 GADZOWICE), 632/1, 653, 674/2, 667/3 (obręb 0010 GOŁUSZOWICE) JEDNOSTKA EWIDENCYJNA: GŁUBCZYCE-obszar wiejski
INWESTOR	POWIAT GŁUBCZYCKI, UL.KOCHANOWSKIEGO 15, 48-100 GŁUBCZYCE
TYTUŁ RYSUNKU	ZJAZD NA POLE O NAWIERZCHNI ASFALTOWEJ

branża: Drogowa funkcja: Projektant	inż. Jerzy Hołubiec uprawnienia budowlane do projektowania bez ograniczeń w specjalności drogowej nr 212/93/OP	data: 30.03. 2022	podpis:	skala 1:50
branża: Drogowa funkcja: Sprawdzający	dr inż. Mariusz Kupina uprawnienia budowlane do projektowania w specjalności drogowej bez ograniczeń nr OPL/1583/PWBD/18	data: 30.03. 2022	podpis:	rys. nr