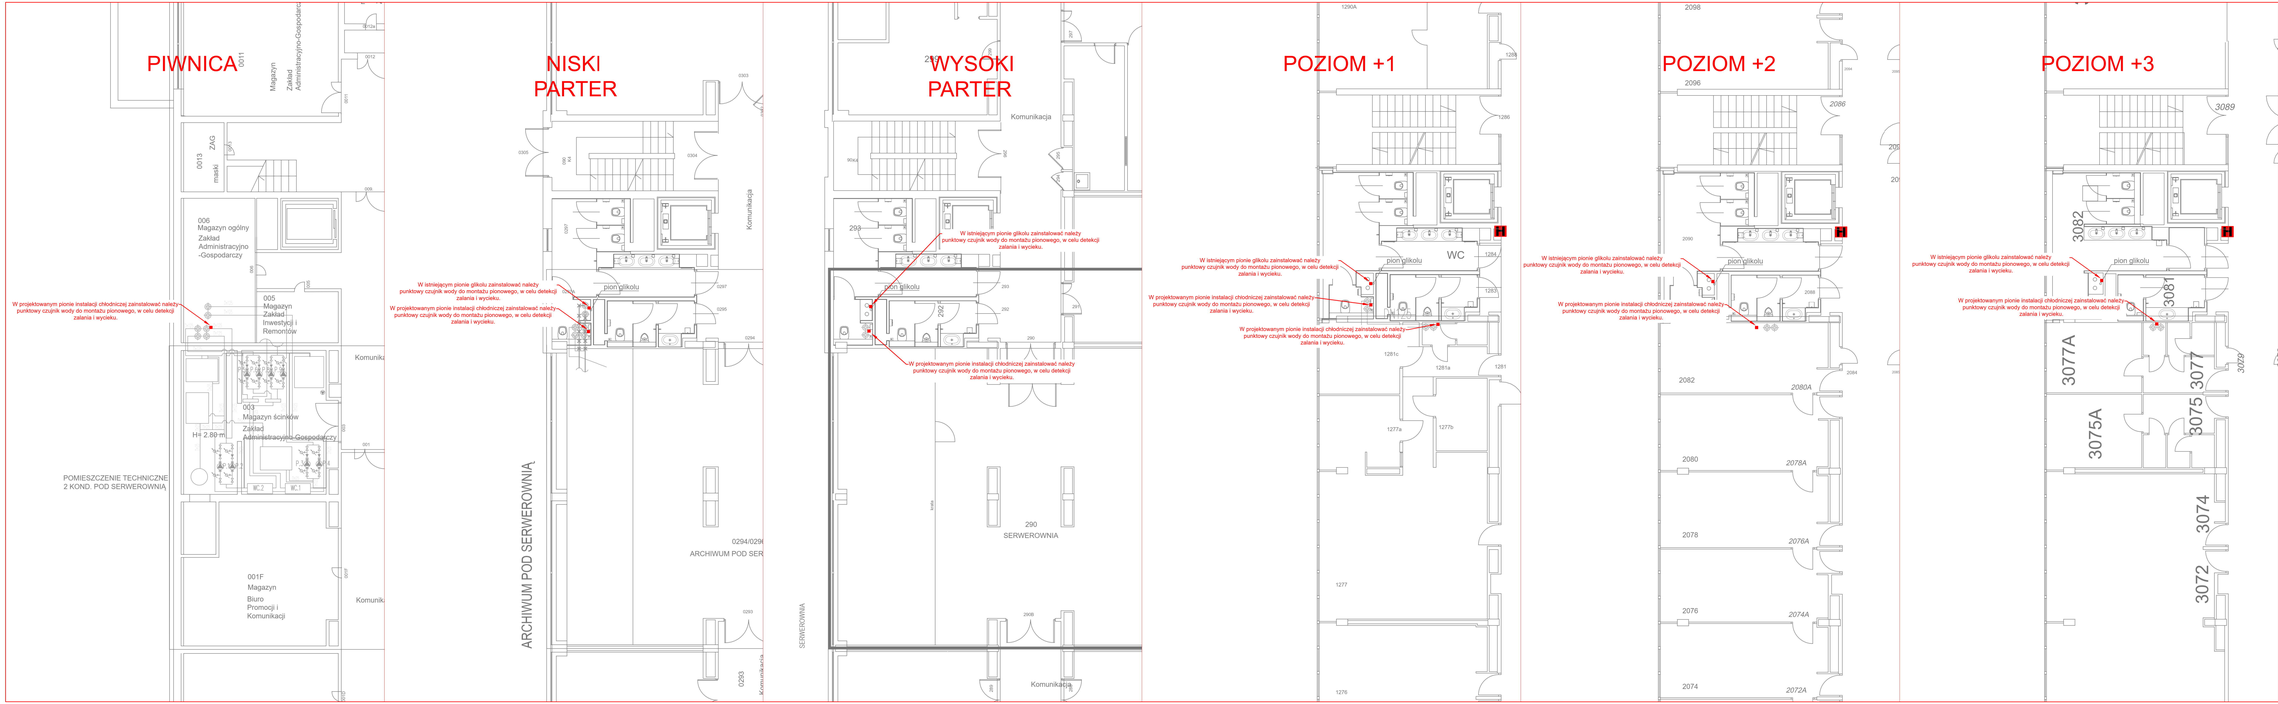

UWAGI:

1. Istniejące (podlegające modernizacji) oraz projektowane szachty/piony sanitarne wyposażyć należy w punktowe czujniki wycieku wody.
2. Czujniki montować należy na poziomie posadzki i umiejscowić je w sposób obejmujący cały szacht strefą dozoru.
3. Czujniki podłączone będą do nowoprojektowanego panelu kontrolnego "Floodline 128", który znajdować się będzie w pom.267.

allplan
PRZEDSIĘBIORSTWO ORGANIZACJI INWESTYCJI ALLPLAN Sp. z o.o.
ul. Mahoniowa 14, 85-390 Bydgoszcz

ETAP/PHASE: **PROJEKT WYKONAWCZY**

TYTUŁ PROJEKTU/TITLE:

Rozbudowa istniejącej instalacji chłodniczej o dodatkowy agregat, urządzenia chłodzące - dry coolery i nitkę glikolu do pomieszczenia serwerowni znajdującej się w budynku „B"

ADRES/ADDRESS:

al. Niepodległości 213, 02-086 Warszawa
j. ewid. 146506_8; obręb ewid. 2-01-06; dz. ewid. nr 21

BRANŻA/BRANCH: **TELETECHNIKA**

OBIEKT/OBJECT:

Biblioteka Narodowa, al. Niepodległości 213
02-086 Warszawa

PROJEKTOWAŁ / DESIGNED BY	NR UPR. / UNIFORM NO.	PODPIS / SIGNATURE
MGR INŻ. IRENEUSZ KUBIK	POM/0371/PBT/19	
SPECJALNOŚĆ / SPECIALTY: Uprawnienia budowlane do projektowania bez ograniczeń w specjalności telekomunikacyjnej		
SPRAWDZAŁ(A) / VERIFIED BY	NR UPR. / UNIFORM NO.	PODPIS / SIGNATURE
MGR INŻ. PIOTR RACZYŃSKI	MAM/0126/POOT/08	
SPECJALNOŚĆ / SPECIALTY: Uprawnienia budowlane do projektowania bez ograniczeń w specjalności telekomunikacyjnej		
KIEROWNIK / MANAGER BY		PODPIS / SIGNATURE
MGR INŻ. DANIEL DĄBROWSKI		
KACPER FITAS		

TYTUŁ / SUBJECT	NR RYSUNKU / DRAWING NUMBER	REWIZJA
System detekcji wycieku	T-01	
DATA / DATE	SKALA / SCALE	
KWIECIEŃ 2024	1:100	