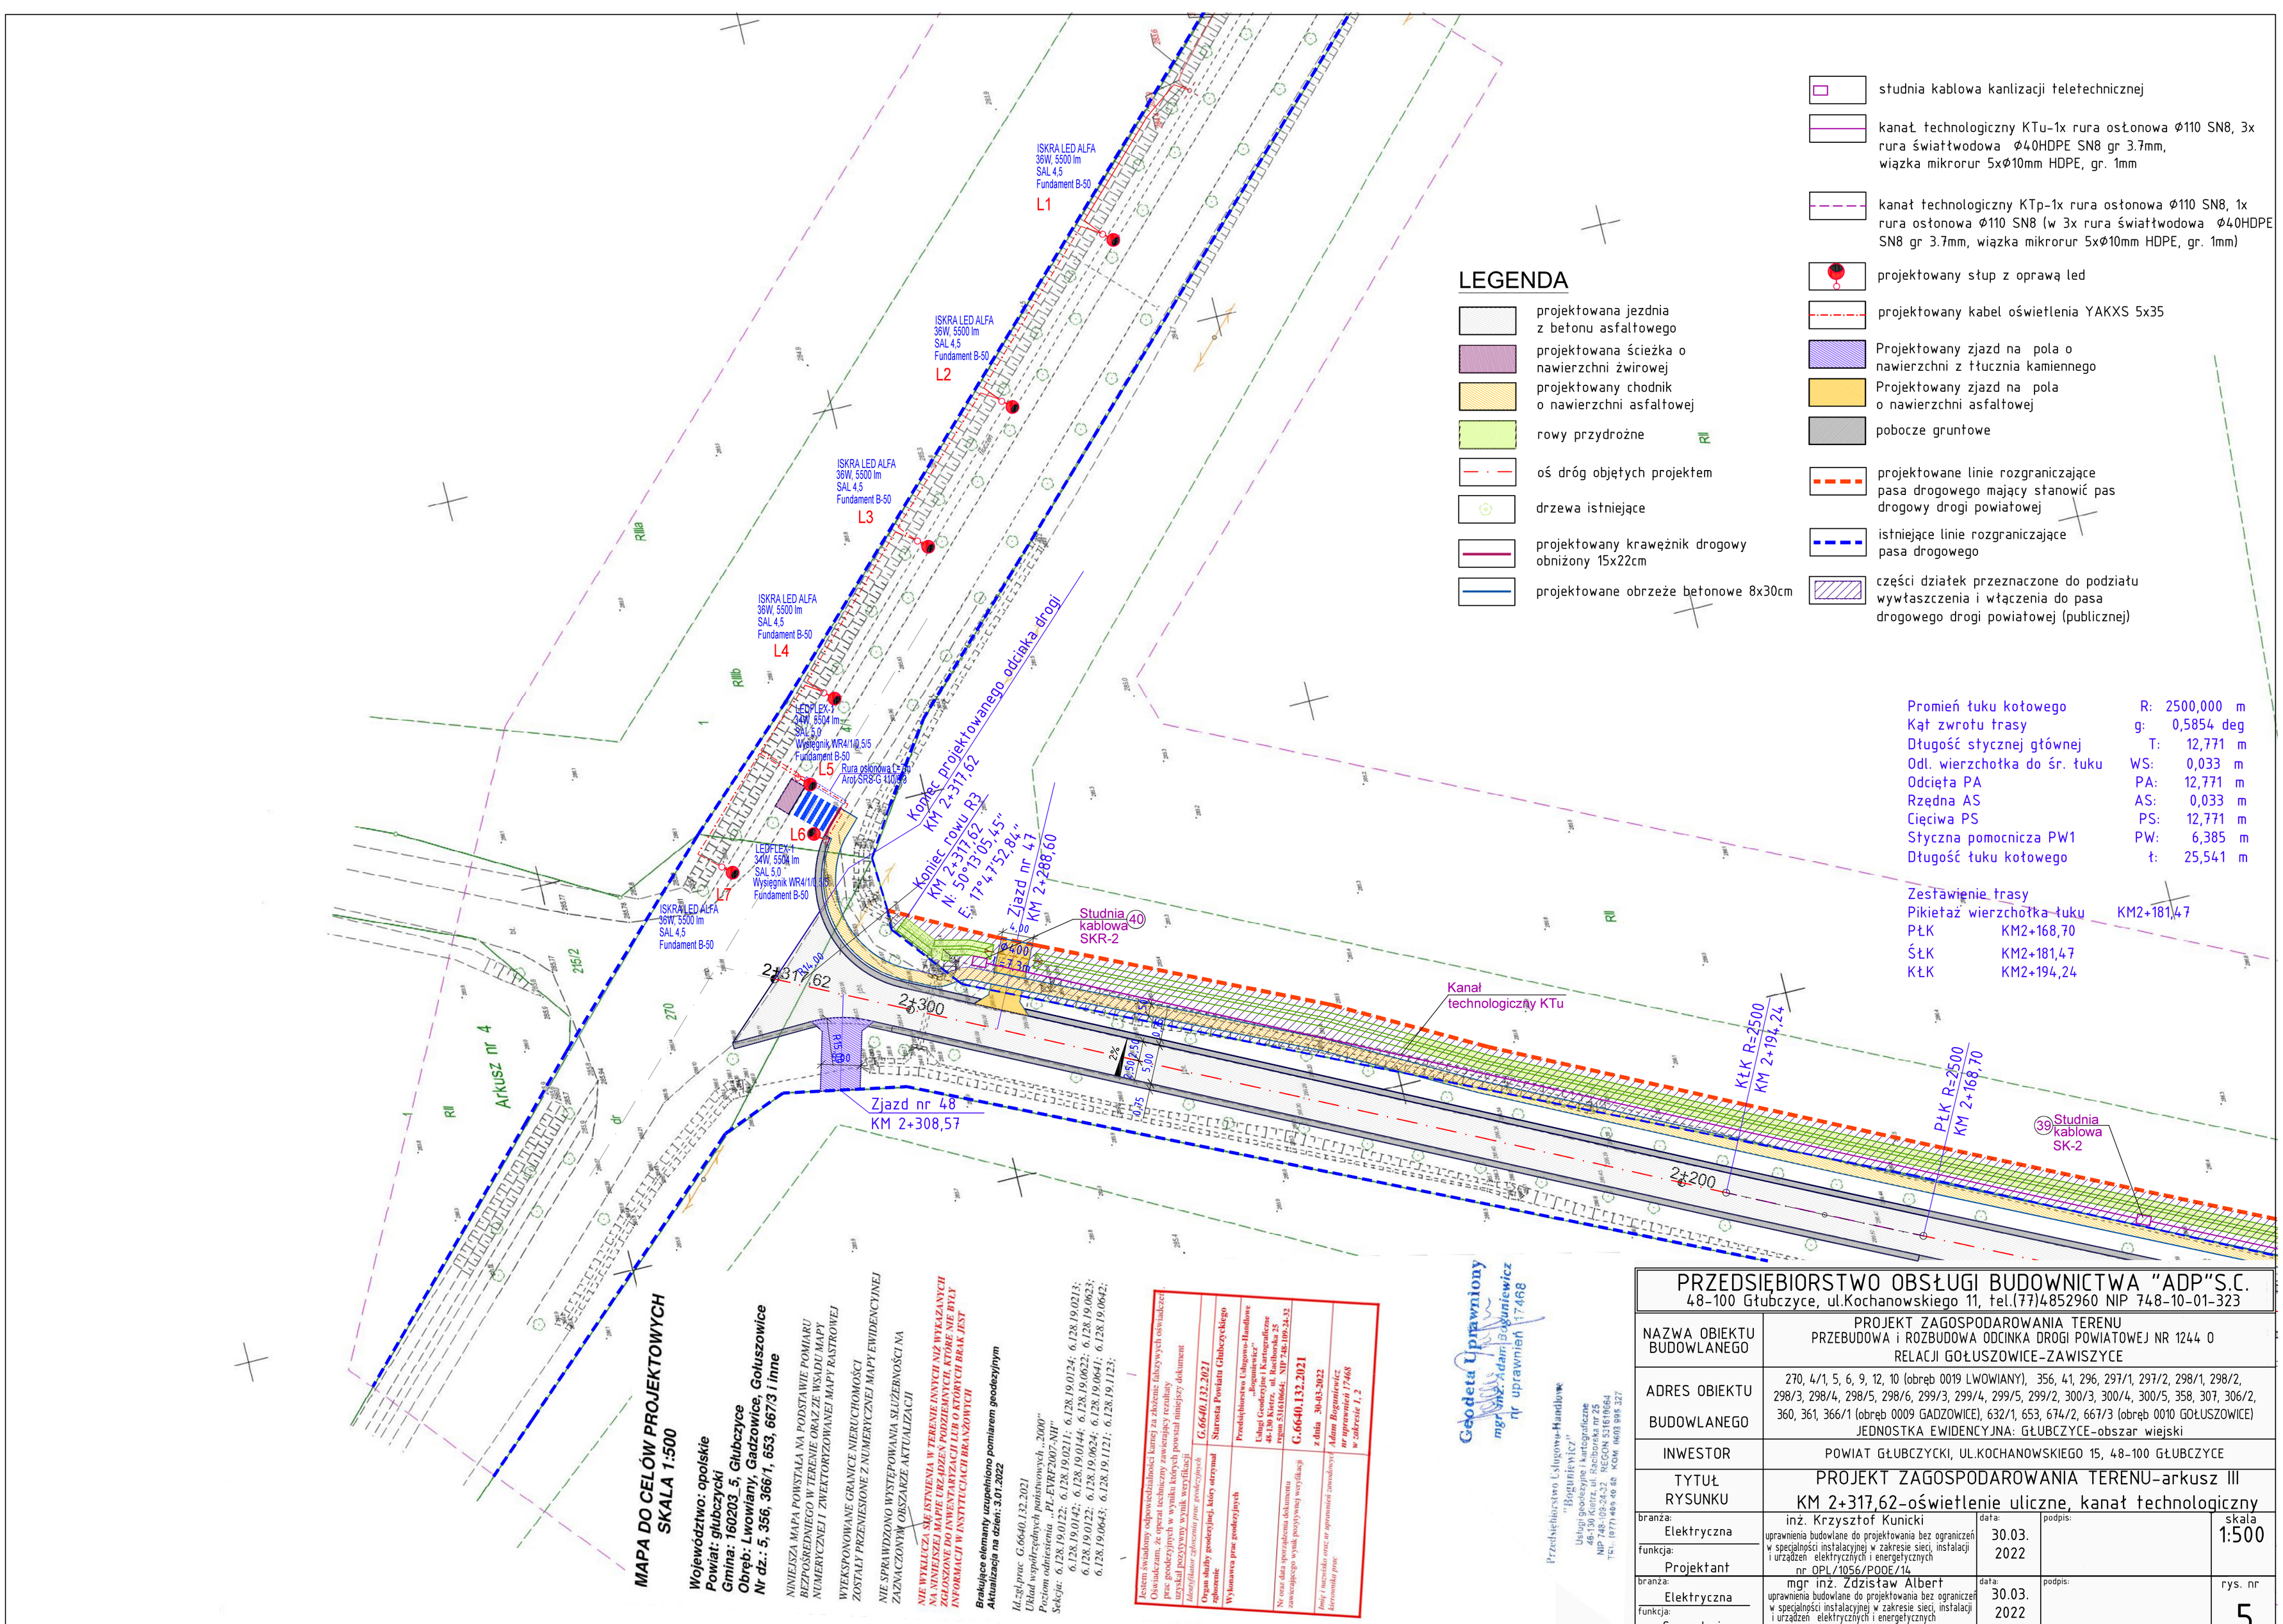

LEGENDA

- projektowana jezdnia z betonu asfaltowego
- projektowana ścieżka o nawierzchni żwirowej
- projektowany chodnik o nawierzchni asfaltowej
- rowy przydrożne
- oś dróg objętych projektem
- drzewa istniejące
- projektowany krawężnik drogowy obniżony 15x22cm
- projektowane obrzeże betonowe 8x30cm
- studnia kablowa kanalizacji teletechnicznej
- kanał technologiczny KTu-1x rura osłonowa Ø110 SN8, 3x rura światłowodowa Ø40HDPE SN8 gr 3.7mm, wiązka mikrorur 5xØ10mm HDPE, gr. 1mm
- kanał technologiczny KTp-1x rura osłonowa Ø110 SN8, 1x rura osłonowa Ø110 SN8 (w 3x rura światłowodowa Ø40HDPE SN8 gr 3.7mm, wiązka mikrorur 5xØ10mm HDPE, gr. 1mm)
- projektowany słup z oprawą led
- projektowany kabel oświetlenia YAKXS 5x35
- Projektowany zjazd na pola o nawierzchni z tłucznia kamiennego
- Projektowany zjazd na pola o nawierzchni asfaltowej
- pobocze gruntowe
- projektowane linie rozgraniczające pasa drogowego mający stanowić pas drogowy drogi powiatowej
- istniejące linie rozgraniczające pasa drogowego
- części działek przeznaczone do podziału wywłaszczenia i włączenia do pasa drogowego drogi powiatowej (publicznej)

Promień łuku kołowego	R:	2500,000 m
Kąt zwrotu trasy	g:	0,5854 deg
Długość stycznej głównej	T:	12,771 m
Odl. wierzchołka do śr. łuku	WS:	0,033 m
Odcięta PA	PA:	12,771 m
Rzędna AS	AS:	0,033 m
Cięciwa PS	PS:	12,771 m
Styczna pomocnicza PW1	PW:	6,385 m
Długość łuku kołowego	ł:	25,541 m

Zestawienie trasy

Pikietaż wierzchołka łuku	KM2+181,47
PŁK	KM2+168,70
ŚŁK	KM2+181,47
KŁK	KM2+194,24

MAPA DO CELÓW PROJEKTOWYCH
SKALA 1:500

Województwo: opolskie
Powiat: głubczycki
Gmina: 160203_5, Głubczyce
Obręb: Lwowiany, Gadzowice, Gołuszowice
Nr dz.: 5, 356, 366/1, 653, 667/3 i inne

NINIEJSZA MAPA POWSTAŁA NA PODSTAWIE POMIARU BEZPOŚREDNIEGO W TERENIE ORAZ ZE WSADU MAPY NUMERYCZNEJ I ZWEKTORYZOWANEJ MAPY RASTROWEJ

WYEKSPONOWANE GRANICE NIERUCHOMOŚCI ZOSTAŁY PRZENIESIONE Z NUMERYCZNEJ MAPY EWIDENCYJNEJ

NIE SPRAWDZONO WYSTĘPOWANIA SŁUŻEBNOŚCI NA ZAZNACZONYM OBSZARZE AKTUALIZACJI

NIE WYKLUCZA SIĘ ISTNIENIA W TERENIE INNYCH NIŻ WSKAZANYCH NA NINIEJSZEJ MAPIE URZĄDZEŃ PODZIEMNYCH, KTÓRE NIE BYŁY ZGŁOSZONE DO MAPY, UDOSTĘPNIANEJ PRZEZ INSTYTUCJE LUB O KTÓRYCH BRAK JEST INFORMACJI W INSTYTUCJACH BRANŻOWYCH

Brakujące elementy uzupełniono pomiarem geodezyjnym
Aktualizacja na dzień: 3.01.2022

Układ współrzędnych poziomych: „2000"
Poziom odniesienia: „PL-EVRF2007-NH"
Sekcja: 6.128.19.0122; 6.128.19.0211; 6.128.19.0124; 6.128.19.0213; 6.128.19.0144; 6.128.19.0622; 6.128.19.0623; 6.128.19.0142; 6.128.19.0624; 6.128.19.0641; 6.128.19.0642; 6.128.19.0122; 6.128.19.1121; 6.128.19.1123;

Jestem świadomy odpowiedzialności karnej za złożenie fałszywych oświadczeń. Oświadczam, że operat techniczny zawierający wyniki pracy geodezyjnych w wyniku których powstał niniejszy dokument został przyjęty pozytywny wynik weryfikacji

Identyfikator zgłoszenia prac geodezyjnych: **G.6640.132.2021**

Organ służby geodezyjnej, który otrzymał zgłoszenie: **Starosta Powiatu Głubczyckiego**

Wykonawca prac geodezyjnych: **Przedsiębiorstwo Usługowo-Handlowe „Bogunie wicz"**
Usługi Geodezyjne i Kartograficzne
48-130 Kietrz, ul. Raciborska 25
tel. 533618664; NIP 748-109-24-32

Nr oraz data sporządzenia dokumentu stanowiącego wynik pozytywnej weryfikacji: **G.6640.132.2021 z dnia 30-03-2022**

Imię i nazwisko oraz uprawnienia zawodowe Kierownika prac: **Adam Bogunie wicz nr uprawnień 17468 w zakresie 1, 2**

Geodeta Uprawniony
mgr inż. Adam Bogunie wicz
nr uprawnień 17468

Przedsiębiorstwo Usługowo-Handlowe
„Bogunie wicz"
Usługi geodezyjne i kartograficzne
48-130 Kietrz, ul. Raciborska nr 25
NIP 748-109-24-32 REGON 531618664
Tel. (077) 466 46 86 KOM 0609 995 327

PRZEDSIĘBIORSTWO OBSŁUGI BUDOWNICTWA "ADP"S.C.
48-100 Głubczyce, ul.Kochanowskiego 11, tel.(77)4852960 NIP 748-10-01-323

NAZWA OBIEKTU BUDOWLANEGO	PROJEKT ZAGOSPODAROWANIA TERENU PRZEBUDOWA i ROZBUDOWA ODCINKA DROGI POWIATOWEJ NR 1244 O RELACJI GOŁUSZOWICE-ZAWISZYCE
ADRES OBIEKTU BUDOWLANEGO	270, 4/1, 5, 6, 9, 12, 10 (obręb 0019 LWOWIANY), 356, 41, 296, 297/1, 297/2, 298/1, 298/2, 298/3, 298/4, 298/5, 298/6, 299/3, 299/4, 299/5, 299/2, 300/3, 300/4, 300/5, 358, 307, 306/2, 360, 361, 366/1 (obręb 0009 GADZOWICE), 632/1, 653, 674/2, 667/3 (obręb 0010 GOŁUSZOWICE) JEDNOSTKA EWIDENCYJNA: GŁUBCZYCE-obszar wiejski
INWESTOR	POWIAT GŁUBCZYCKI, UL.KOCHANOWSKIEGO 15, 48-100 GŁUBCZYCE
TYTUŁ RYSUNKU	PROJEKT ZAGOSPODAROWANIA TERENU-arkusz III KM 2+317,62-oświetlenie uliczne, kanał technologiczny

branża: Elektryczna funkcja: Projektant	inż. Krzysztof Kunicki uprawnienia budowlane do projektowania bez ograniczeń w specjalności instalacyjnej w zakresie sieci, instalacji i urządzeń elektrycznych i energetycznych nr OPL/1056/POOE/14	data: 30.03.2022	podpis:	skala 1:500
branża: Elektryczna funkcja: Sprawdzający	mgr inż. Zdzisław Albert uprawnienia budowlane do projektowania bez ograniczeń w specjalności instalacyjnej w zakresie sieci, instalacji i urządzeń elektrycznych i energetycznych nr 289/69	data: 30.03.2022	podpis:	rys. nr 5