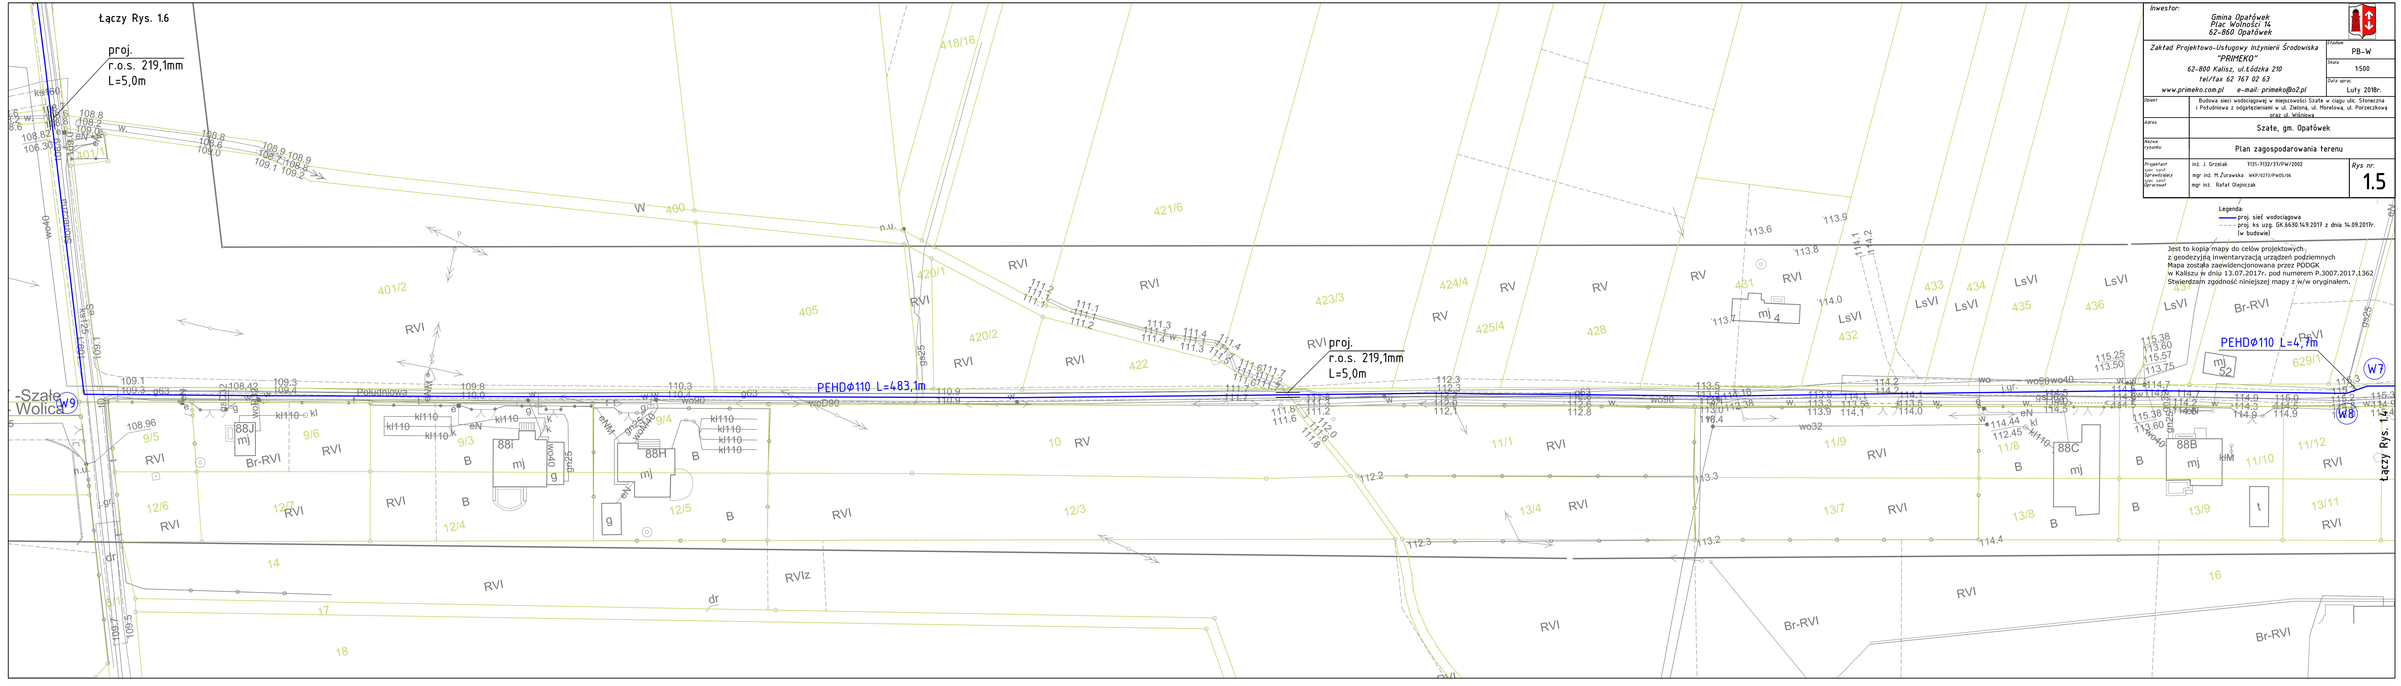
Łączy Rys. 1.6
proj.
r.o.s. 219,1mm
L=5,0m
PEHDØ110 L=483,1m
proj.
r.o.s. 219,1mm
L=5,0m
PEHDØ110 L=4,7m
Łączy Rys. 1.4
-Szałe
Wolica
Południowa
Inwestor:
Gmina Opatówek
Plac Wolności 14
62-860 Opatówek
Zakład Projektowo-Usługowy Inżynierii Środowiska "PRIMEKO"
62-800 Kalisz, ul.Łódzka 210
tel/fax 62 767 02 63
www.primeko.com.pl e-mail: primeko@o2.pl
Etap/faza: PB-W
Skala: 1:500
Data oprac.: Luty 2018r.
Obiekt: Budowa sieci wodociągowej w miejscowości Szałe w ciągu ulic. Słoneczna i Południowa z odgałęzieniami w ul. Zielona, ul. Morelowa, ul. Porzeczkowa oraz ul. Wiśniowa
Adres: Szałe, gm. Opatówek
Nazwa rysunku: Plan zagospodarowania terenu
Projektant upr. uprawnienia: inż. J. Grzelak TI31-7132/13/PW/2002
Sprawdzający: mgr inż. M.Żurawska WKP/0173/PWOS/16
Opracował: mgr inż. Rafał Olejniczak
Rys nr. 1.5
Legenda:
proj. sieć wodociągowa
proj. ks uzg. GK.6630.14.9.2017 z dnia 14.09.2017r. (w budowie)
Jest to kopia mapy do celów projektowych z geodezyjną inwentaryzacją urządzeń podziemnych
Mapa została zaewidencjonowana przez PODGK w Kaliszu w dniu 13.07.2017r. pod numerem P.3007.2017.1362
Stwierdzam zgodność niniejszej mapy z w/w oryginałem.