CZĘŚĆ II

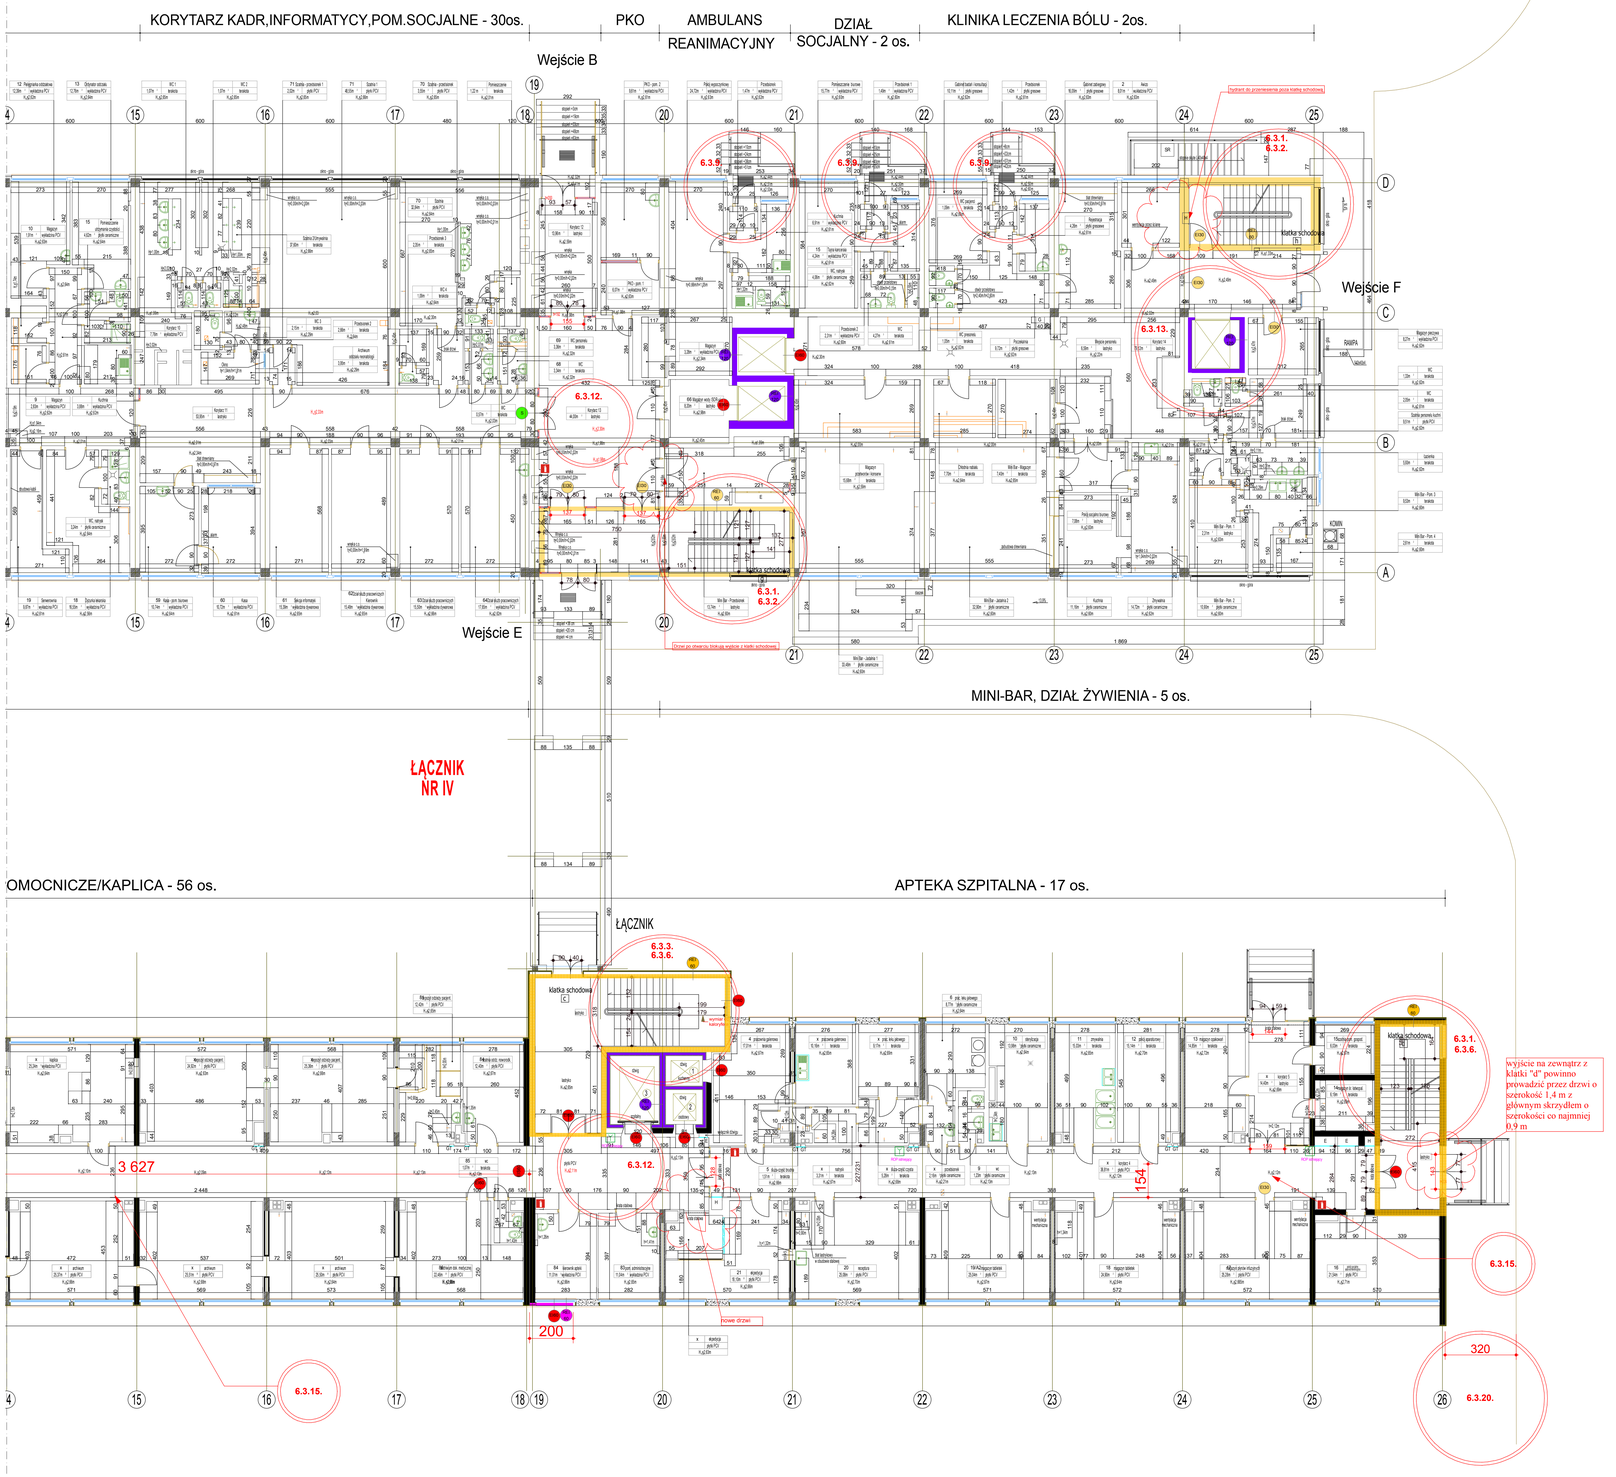

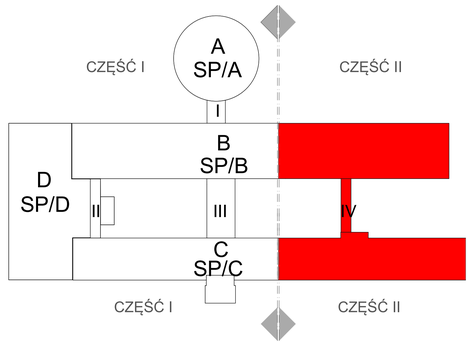

LEGENDA:

- EI 120 - ŚCIANY ISTNIEJĄCE REI 120
- REI 60 - ŚCIANY ISTNIEJĄCE REI 60
- REI 120 - ŚCIANY O WYMAGANEJ ODPORNOŚCI REI 120
- REI 60 - ŚCIANY O WYMAGANEJ ODPORNOŚCI REI 60
- EI 60 - ŚCIANY O WYMAGANEJ ODPORNOŚCI EI 60
- EI 120 - DRZWI ISTNIEJĄCE EI 120
- EI60 - DRZWI ISTNIEJĄCE EI 60
- EI30 - DRZWI ISTNIEJĄCE EI 30
- EI60 - DRZWI NOWOPROJEKTOWANE EI 60
- EI30 - DRZWI NOWOPROJEKTOWANE EI 30
- S - DRZWI NOWOPROJEKTOWANE DYMOSZCZELNE
- WYMIAR EWAKUACYJNY DRZWI
- WYMIAR ARCHITEKTONICZNY DRZWI
- ISTNIEJĄCY RĘCZNY OSTRZEGACZ POŻAROWY
- GAŚNICA
- H - HYDRANT
- E - GŁÓWNY WYŁĄCZNIK PRĄDU
- GT - GAZY TECHNICZNE
- NIEZGODNOŚCI W ZAKRESIE PRZEPISÓW TECHNICZNO-BUDOWLANYCH I PRZECIWPOŻAROWYCH, KTÓRE NIE ZOSTANĄ DOPROWADZONE W BUDYNKU DO STANU ZGODNEGO Z PRZEPISAMI
- 6.3.15. - ODNOŚNIK NUMERYCZNY DO CZĘŚCI OPISOWEJ EKSPERTYZY
- NIEZGODNOŚCI W ZAKRESIE PRZEPISÓW TECHNICZNO-BUDOWLANYCH I PRZECIWPOŻAROWYCH, KTÓRE ZOSTANĄ USUNIĘTE
- ISTNIEJĄCE DRZWI W KLASIE USYTUOWANE NA GRANICY STREF - WYMAGANY ATEST (dodatkowo potwierdzenie istnienia ścianki w klasie nad sufitem podwieszanym)

CZĘŚĆ II

UWAGA!

Część opisowa i graficzna Ekspertyzy, stanowi integralną całość i należy je rozpatrywać wspólnie.

EKSPERTYZA TECHNICZNA STANU OCHRONY PRZECIWPOŻAROWEJ OBIEKTÓW SZPITALA WOJEWÓDZKIEGO w Poznaniu

cube 27

STUDIO PROJEKTÓW CUBE 27
Studio Projektów
Architekt Barbara Lilian Skarbek
Bucz, 62-189 Pyzowice,
ul. Kościelna 1
kom. 603 357 422,
fax. (061) 649 73 49,
e-mail: biuro.lilian@cube27.pl
www.cube27.pl
www.facebook.com/
www.fotofilipa627.pl

Obiekt:	Szpital Wojewódzki w Poznaniu ul. Juraszów 7/19	IMIĘ I NAZWISKO PODPIS UPRAWNIENIA	TYP UPR / PODPIS
		projektant (architekt): mgr inż. arch. Barbara Lilian Skarbek	12/08/DOIA
		inżynier (architekt):	-
Inwestor:	Szpital Wojewódzki w Poznaniu ul. Juraszów 7/19	mgr inż. arch. Justyna Stefańska	-
		sprawdzający (konstrukcja): mgr inż. Jacek Kozik	CKRB 2010 WLKP/0676/
		sprawdzający (sanitarny):	
		inż. Tomasz Lewandowski	267/90/PW
		sprawdzający (pożar.): mgr inż. Norbert Karbowiak	308/2009
Skala: 1:100	Data: 06/2015	Tytuł rysunku: **Rzut parteru/Część II**	Branża: Architektura	Nr rys.: 21.