MAPA DO CELÓW PROJEKTOWYCH

320704_4.0020
Powiat: ***kamieński***
Miasto: ***Międzyzdroje***
Obręb: **20**
Obiekt: **ul. Boh. Warszawy 16D, dz. 255/2**

Wykonawca:
GeoAkr Robert Rombel
ul. Jana Matejki 35
72-600 Świnoujście
tel. 603 666 676
Mail: biuro@geoakr.pl

Skala : ***1 : 500***

Nazwa układu współrzędnych		
	prostokątnych płaskich: 2000/15	
	wysokości: Kronsztadt 86	

Kierownik roboty: *Robert Rombel*
Uprawnienia zaw.: *nr 16869*

Wykonano w ramach roboty geodezyjnej :
GiK.6640.2356.2021

Mapę do celów projektowych sporządzono przy wykorzystaniu:
1. *Mapa zasadnicza w skali* ***1:500*** *sekcja:* ***5.211.16.13.1.1, 5.211.16.13.1.2***
2. *Danych branżowych w części uzbrojenia podziemnego.*
3. *Pomiaru zieleni wysokiej i pomników przyrody oraz pomiaru innych obiektów wskazanych przez projektanta.*
4. *Opracowań geodezyjnych elementów planu zagospodarowania przestrzennego (linie rozgraniczające, linie regulacyjne, osie ulic).*

W zakresie opracowania znajdują się punkty osnowy geodezyjnej numer :

BRAK

Podlegające ochronie na podstawie art. 15. art. 48 ust. 1 pkt. 3 ustawy Prawo Geodezyjne i Kartograficzne

Na mapie do celów projektowych wykazano następujące uzgodnione przez ZUDP projekty sieci uzbrojenia terenu:
kd-77/20, ks-77/20, wo-77/20

Granice i numery działek ewidencyjnych według danych WG i K Starostwa Powiatowego w Kamieniu Pom.

Mapa do celów projektowych została wykonana bez ustalenia obciążeń służebnościami gruntowymi ujawnionymi w księgach wieczystych.

Informacje dodatkowe:
1. *Zakres pomiaru - - - - - - - - - - - - - -*
2. *Redakcja znaków zgodna z Rozporządzeniem Ministra Administracji i Cyfryzacji w sprawie bazy danych obiektów topograficznych oraz mapy zasadniczej*
3. *Mapa nadaje się do projektowania w zakresie pomiaru.*
4. *Stopień kartometryczności mapy do celów projektowych jest zgodny z Rozporządzeniem Ministra Administracji i Cyfryzacji w sprawie bazy danych obiektów topograficznych oraz mapy zasadniczej*
5. *Wszystkie trwałe obiekty budowlane podlegają wytyczeniu przez jednostki wykonawstwa geodezyjnego.*
6. *Nie wyklucza się istnienia w terenie również uzbrojenia, o którym brak było informacji branżowych i nie zostało odnalezione w czasie inwentaryzacji geodezyjnej.*

Oświadczenie o uzyskaniu pozytywnego wyniku weryfikacji:

Uzbrojenie opracowano na podstawie:
1. *Danych branżowych -* ***z literą B.***
2. *Pośredniego ustalenia przebiegu aparaturą elektroniczną –* ***z literą A.***
3. *Bezpośrednich pomiarów powykonawczych –* ***bez litery.***

W związku z tym w punktach 1 i 2 nie gwarantuje się kompletności, a dokładność położenia uzbrojenia na mapie może być niższa od dokładności kartometrycznej mapy.

Robert Rombel

Kierownik jednostki wykonawstwa geodezyjnego
(imię, nazwisko podpis)

Aktualność mapy do celów projektowych na dzień: 28.12.2021 r.

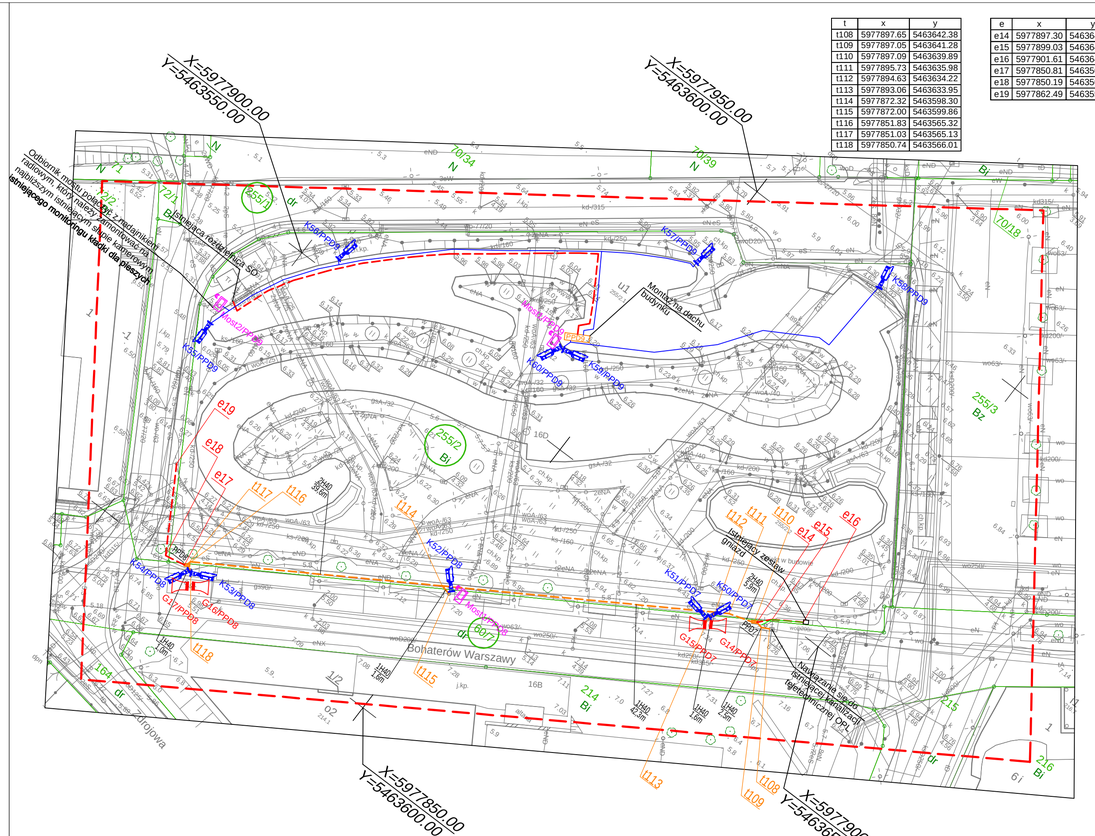

t	x	y
t108	5977897.65	5463642.38
t109	5977897.05	5463641.28
t110	5977897.09	5463639.89
t111	5977895.73	5463635.98
t112	5977894.63	5463634.22
t113	5977893.06	5463633.95
t114	5977872.32	5463598.30
t115	5977872.00	5463599.86
t116	5977851.83	5463565.32
t117	5977851.03	5463565.13
t118	5977850.74	5463566.01

e	x	y
e14	5977897.30	5463640.23
e15	5977899.03	5463641.82
e16	5977901.61	5463645.91
e17	5977850.81	5463564.79
e18	5977850.19	5463561.62
e19	5977862.49	5463554.39

UWAGI:
1. Prace przy skrzyżowaniach i zbliżeniach z istniejącym uzbrojeniem podziemnym wykonywać ręcznie.
2. Należy wykonać przekopy poprzeczne celem dokładnej lokalizacji istniejącego uzbrojenia podziemnego.
3. Słupy posadowić na fundamencie do gruntu i zabudować w miejscu wskazanym na rysunkach.
4. Kable zasilające YKY 3x4 układać w wykopie na głębokości min. 0,5m, kable przysypać piaskiem, na wysokości 0,2m ułożyć folię ochronną niebieską, zasypać wykop.
5. Rury HDPE 40 układać w wykopie na głębokości min. 0,5m, rury przysypać piaskiem, na wysokości 0,2m ułożyć folię ochronną pomarańczową, zasypać wykop.
6. Przy skrzyżowaniach i zbliżeniach z istniejącym uzbrojeniem podziemnych należy zachować normatywne odległości. W przypadku braku możliwości zachowania tych odległości należy zastosować dodatkową rurę ochronną.
7. Rozebrane nawierzchnie należy odtworzyć do stanu pierwotnego.
8. Instalacje okablować zgodnie ze schematem ideowym systemów

Układ arkuszy

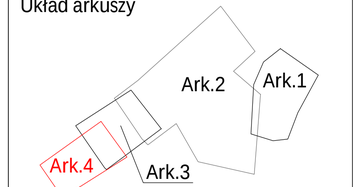

LEGENDA:

- Kamera tubowa stacjonarna IP 6Mpix
- Kamera szybkoobrotowa IP 4Mpix
- Głośnik tubowy IP
- Punkt dostępu bezprzewodowego Hot Spot IP
- Most radiowy
- Istniejący słup oświetleniowy
- Projektowana rura osłonowa HDPE 40/3,7 z kablami sygnałowymi UTPw kat. 5e
- t... Współrzędna geodezyjna t
- e... Współrzędna geodezyjna e
- Granica działki
- 976 Numer działki
- Projektowana rura HDPE40/3,7 z kablami sygnałowymi UTPw kat. 5e oraz światłowodowymi
- Projektowany kabel YKY 3x4/1kV
- Projektowana studnia SK-1
- S1 / SK-1 Numer studni / Typ studni
- Projektowana szafa dystrybucyjna PPD o wymiarach fundamentu 800x300
- PPD1 Numer szafy dystrybucyjnej
- xH40 / 8,0m Oznaczenie ilości (x) rur Ø40 / Długość odcinka
- Projektowany słup telekomunikacyjny
- ST1 Numer słupa telekomunikacyjnego

Kli-Max
tel.501314562
kontakt@kli-max.com

Inwestor:	Nowe Centrum Sp. z o.o. Ul. Niepodległości 10a, 72-500 Międzyzdroje
Nazwa inwestycji:	Budowa monitoringu wizyjnego Miasta Międzyzdroje, systemu rozgłaszania dźwiękowego oraz punktów bezprzewodowego dostępu do internetu w ramach zadania pn."Monitoring Miejski"
Faza:	Projekt Wykonawczy — 03.2022
Tytuł rysunku:	Projekt zagospodarowania terenu nowych pawilonów przy placu przed Molo — Skala 1:500

Projektował: br.telekomunikacyjna	mgr inż. Witold Klimaszewski	upr. ZAP/0222/PWOT/09	Rys. 12
Sprawdził: br.telekomunikacyjna	mgr inż. Krzysztof Wagner	upr. 1467/99/U	
Projektował: br.elektryczna	mgr inż. Jacek Surudo	upr. ZAP/0154/PBE/16	Arkusz 4/4
Sprawdził: br.elektryczna	mgr inż. Michał Zyśko	upr. ZAP/0132/PBE/19	