



Oświadczam, że niniejszy dokument został opracowany w wyniku prac geodezyjnych i kartograficznych, których rezultaty zawiera operat techniczny wpisany do ewidencji materiałów państwowego zasobu geodezyjnego i kartograficznego	Organ prowadzący państwowy zasób geodezyjny i kartograficzny
Nr Zgłoszenia, GK.6640.2579.2022 OPN P.1803.2022.3363 z dnia: 07.09.2022 r.	Identyfikator ewidencyjny materiału zasobu – operat techniczny do ewidencji materiałów zasobu Numer i data dokumentu zawierającego wynik pozytywniej weryfikacji
<b>GEOEKSPERT Usługi Geodezyjne</b> Marcin Stomba Podole 256, 39-320 Przecław NIP 872 208 58 6623 REGON 180706625	Wykonawcę prac geodezyjnych
mgr inż. Jan Sojka (nr npr zawodowy 8393)	Kierownikiem prac geodezyjnych był
Linie, nazwisko i podpis osoby reprezentującej wykonawcę	

**GEOEKSPERT**  
Usługi Geodezyjne  
Marcin Stomba  
Podole 256, 39-320 Przecław  
tel. 519441754  
NIP 817 208 87 23 REGON 18 10 42 200

*inż. Marcin Stomba*

**GINIA BRZOSTEK**  
NIP 672-22-23-191  
REGON 8516610818

*Wznowienie w ujęciu*  
*100 prom 2 dn. 15.11.2022*  
*2 ujęć 127.70.11.4.2022.*

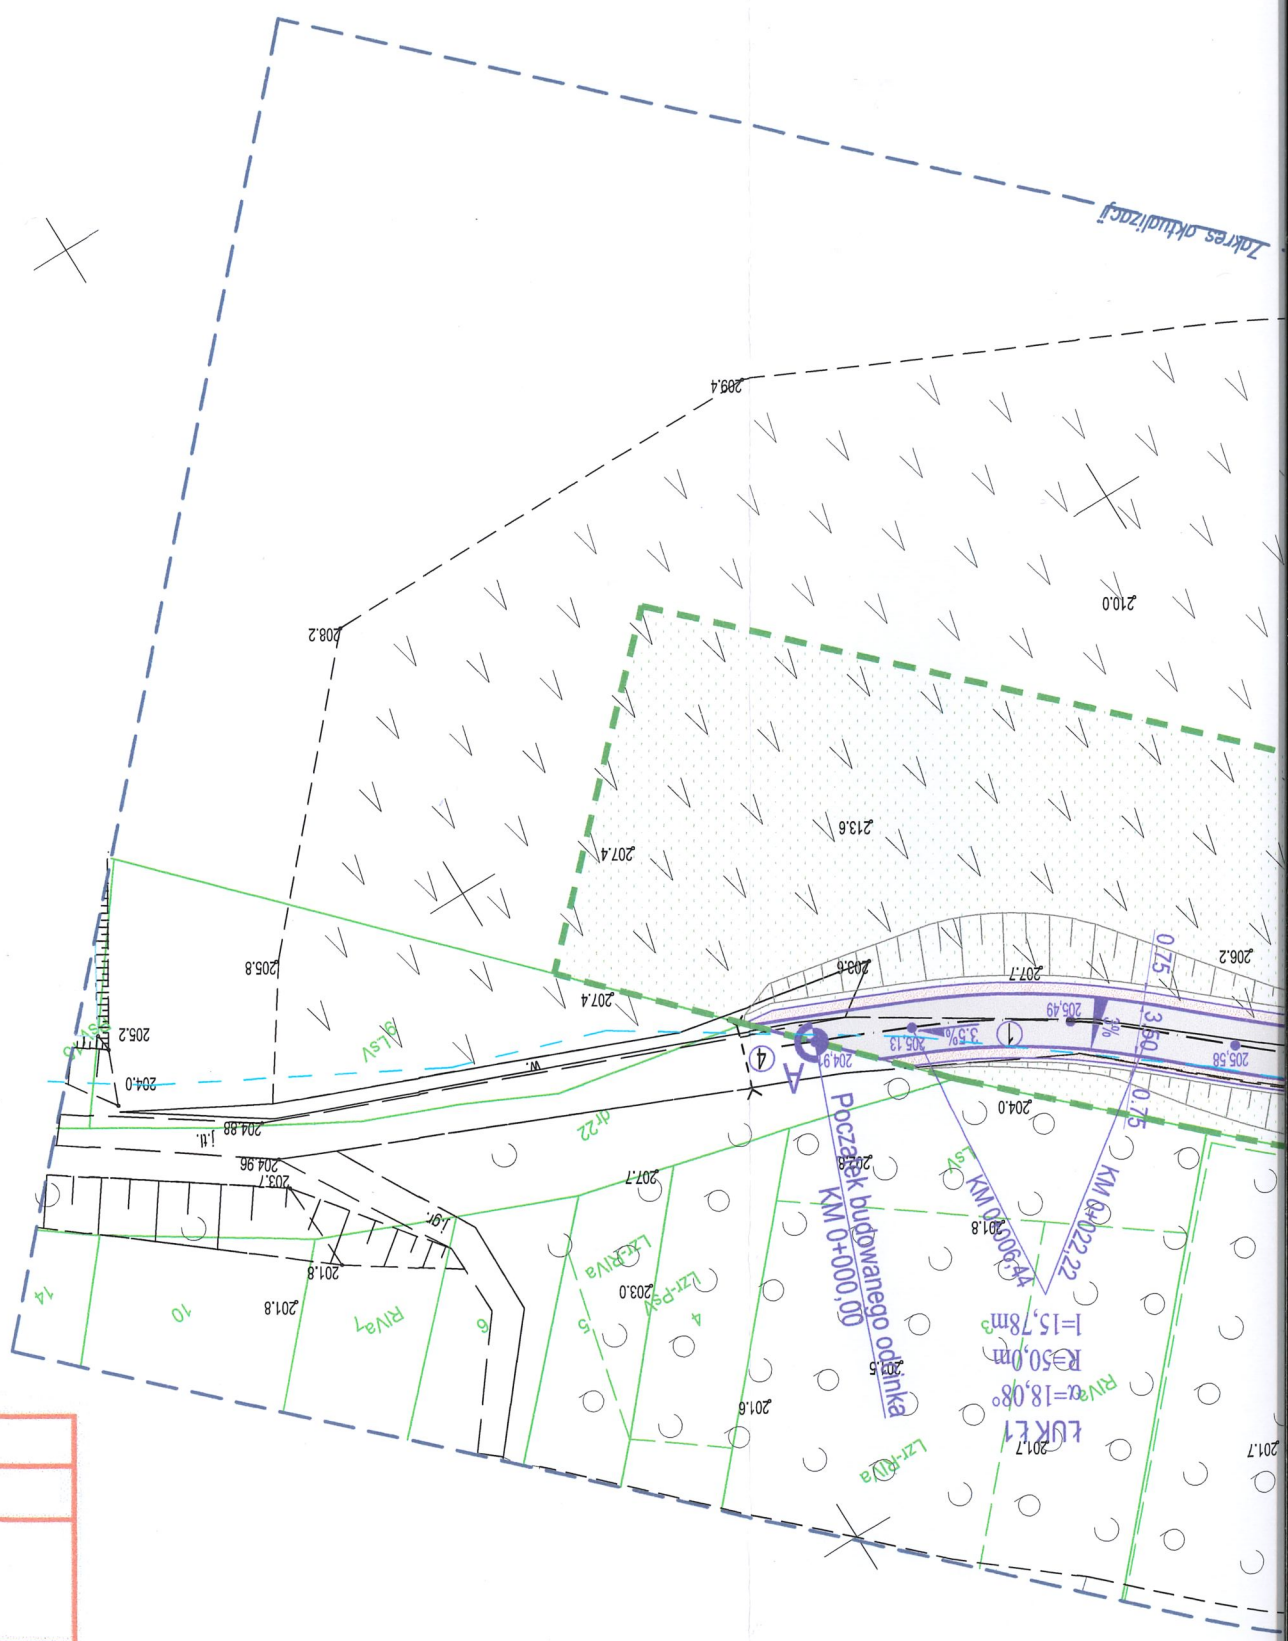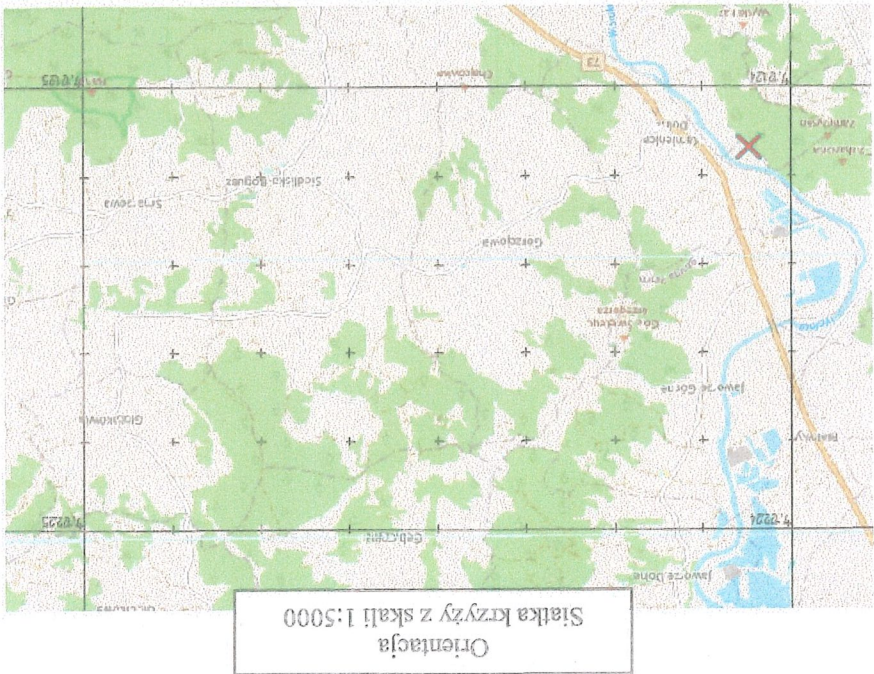

- LEGENDA:**
- linia rozgraniczająca teren inwestycji-granice oddziaływania
  - linia zasięgu obszaru szczególnego zagrożenia powodzią Q
  - projektowany odcinek drogi leśnej (wewnętrznej)
  - oś projektowanej drogi
  - bitumiczna jezdnia projektowanej drogi (3,5m)
  - pobocza proj. drogi z kruszywa (0,75m)
  - istn. betonowy przepust (Ø600) przeznaczony do odmulnienia
  - proj. przepustu PEHD Ø400, L=8,0m
  - istn. dojazd - publiczna droga gminna nr 106103R na dz. nr 1
  - proj. skarpy korpusu drogi o spadku 1:1,2-1,5
  - tereny zielone - powierzchnia biologicznie czynne
  - spadki i rzędne nawierzchni proj. drogi

<b>BRS GRUPA Pracownia Projektowa</b> 39-200 Dębica, ul. Prof. Gawrys tel. 0504 295 254 e-mail: brs.grupa@gmail.com	
Robert Borek	Zastępcą się wszelkie prawa wynikające z Listawy o prawie autorskim. Rysunek niniejszy nie może być w całości lub w części przerysowany, uzupełniony lub odstępiony komikolwiek bez pisemnej zgody BRS GRUPA Pracownia Projektowa
mgr inż. Gabriel Sowa, upr. nr: K-69/01	Podpis
mgr inż. Jacek Latała	Podpis
<b>PROJEKT ZAGOSPODAROWANIA TERENU</b>	
Skala: 1:50	Podpis
Data: 09.20	Podpis
Nr tytułu: Z1	Podpis
Investor:	Nadleśnictwo Dębica 39 - 200 Dębica, ul. Rzeszowska 142
Lokalizacja:	dz. nr ewid. 1170, 1171 obr. 0014 Przecław, gmina Brzostek; powiat dębicki.
Objekt:	WRAZ Z TOWARZYSZĄCĄ INFRASTRUKTURĄ TECHNICZNĄ
Nazwa:	BUDOWA DRUGI LEŚNEJ NR 22/1 W LEŚNICTWIE JAWORZE
Rysunek:	W MIEJSCOWOŚCI PRZECŁAW