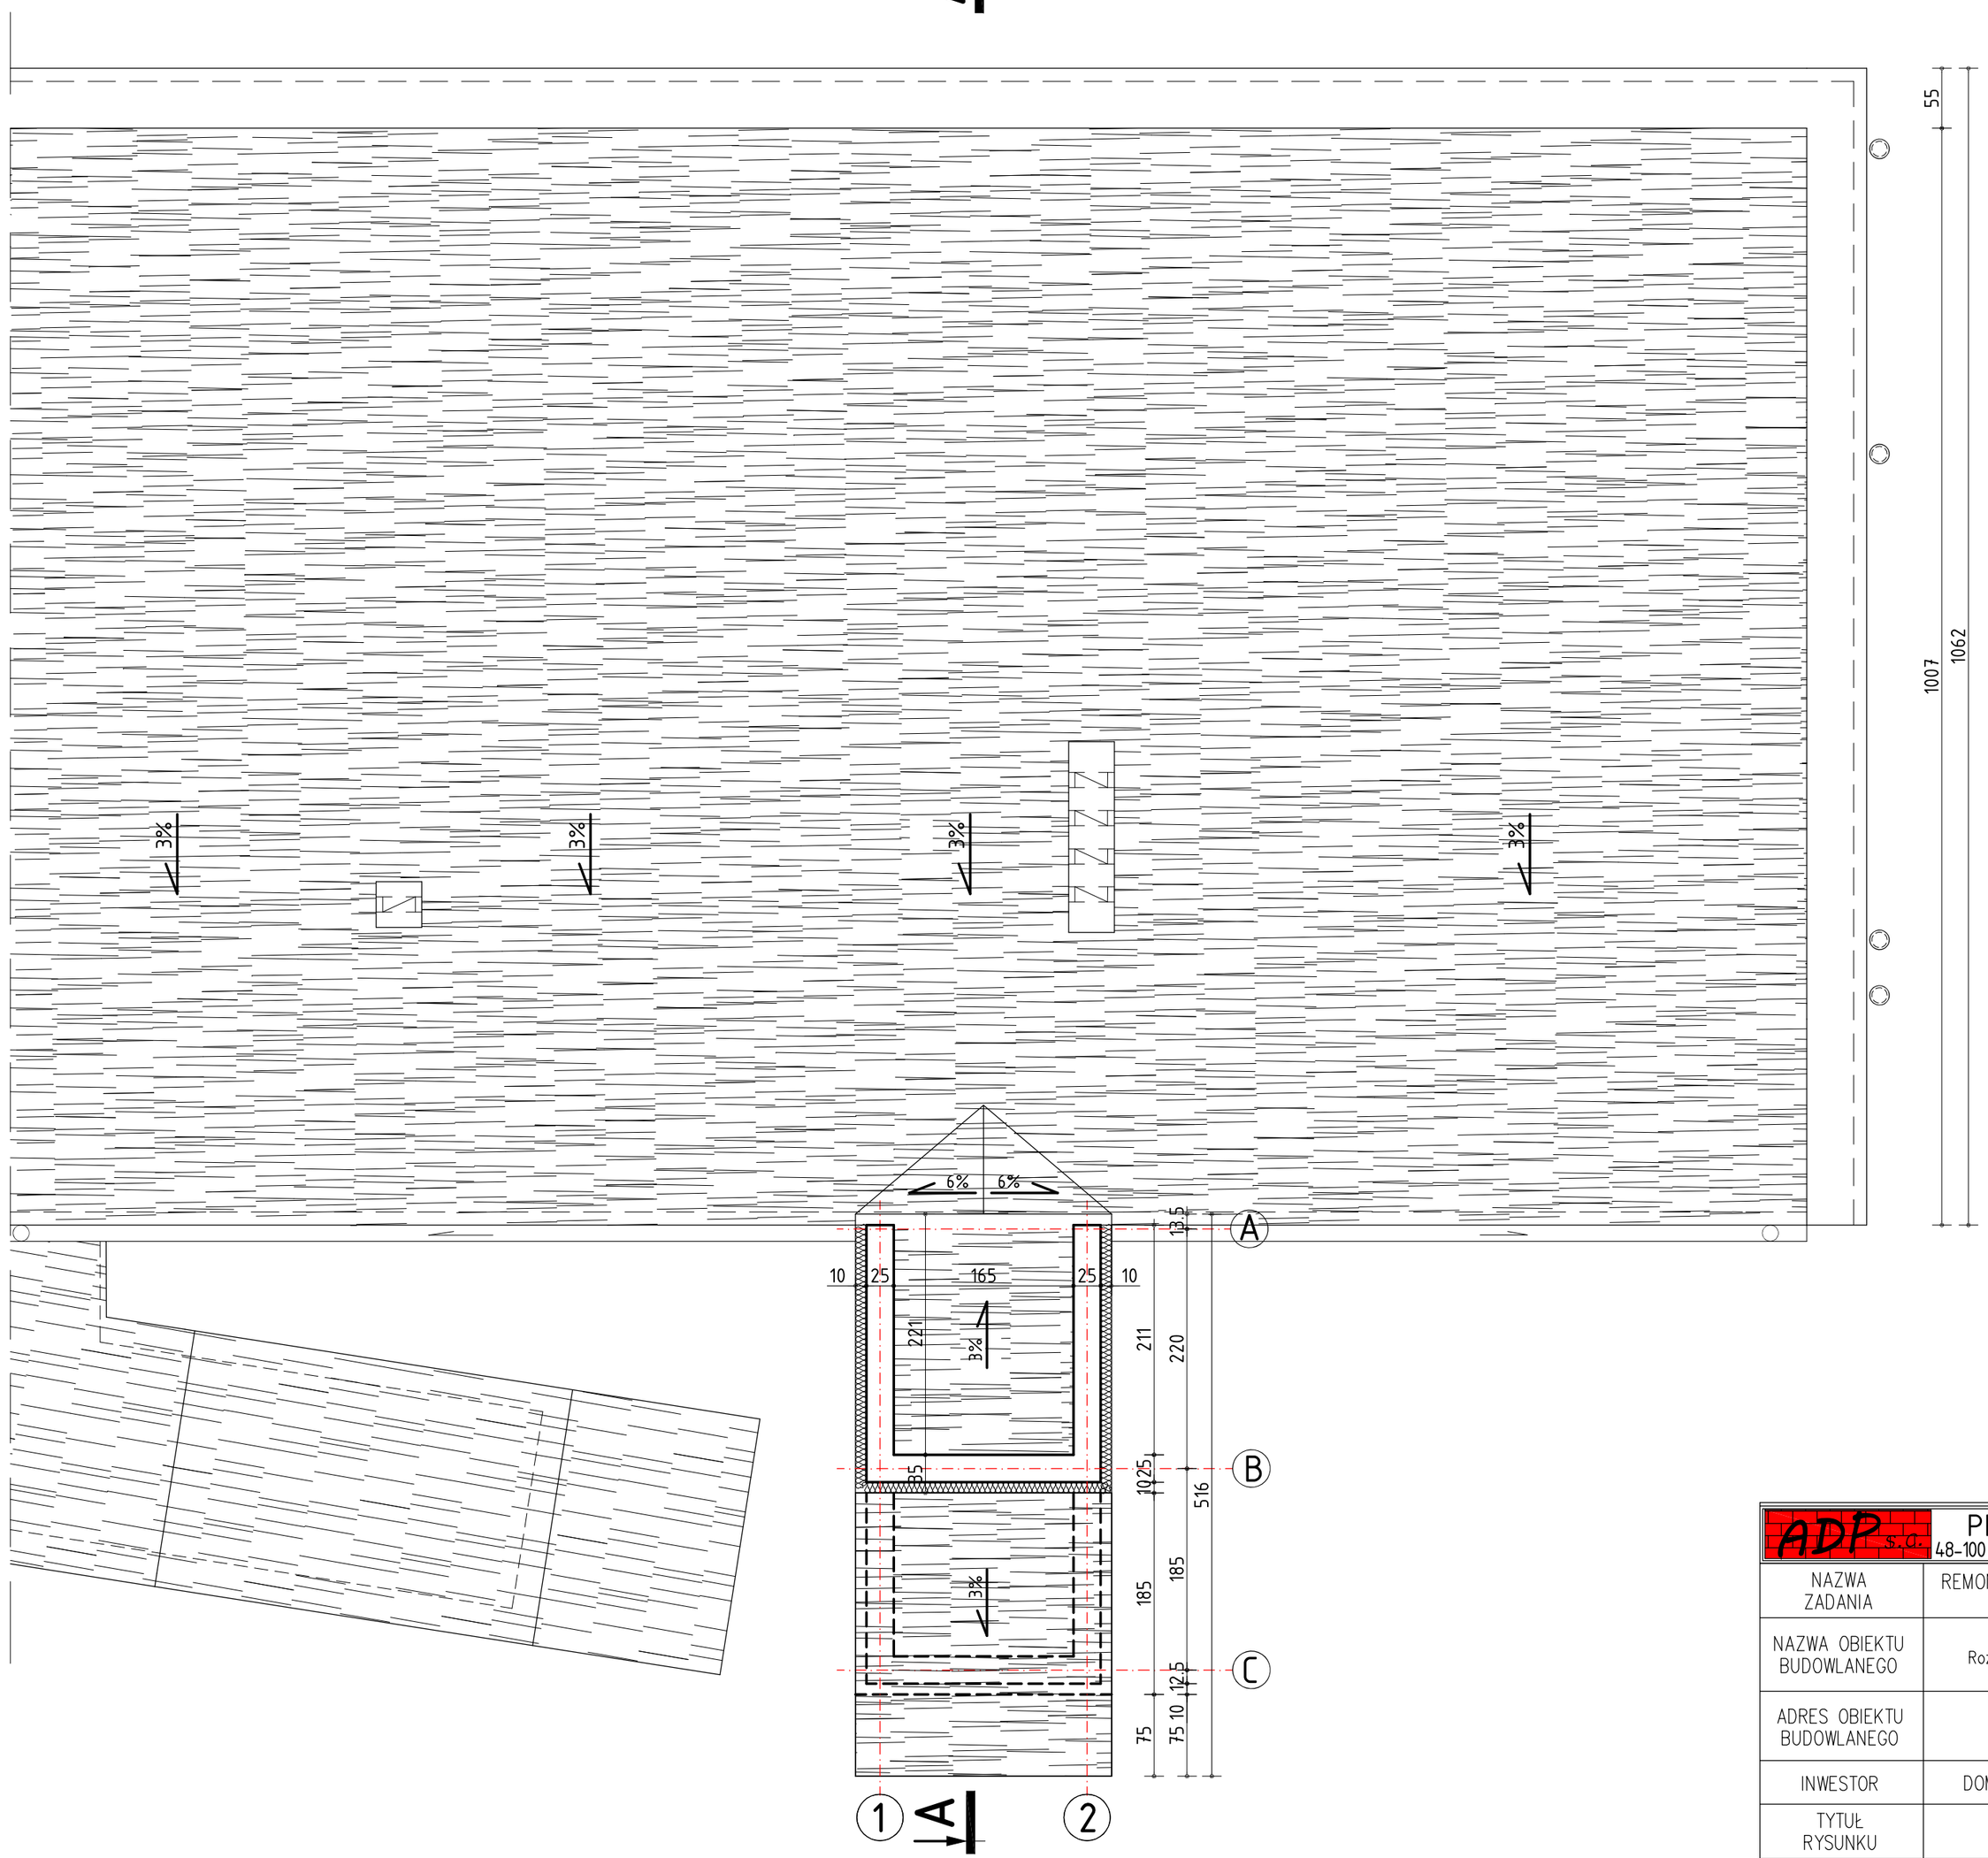

ADP s.c.	PRZEDSIĘBIORSTWO OBSŁUGI BUDOWNICTWA 48-100 Głubczyce, ul. Tadeusza Kościuszki 3a, tel.(77)4852960 NIP 748-10-01-323
NAZWA ZADANIA	REMONT POMIESZCZEŃ BUDYNKU DPS W KLISINIE FILIA W BLISZCZYCACH Z DOSTOSOWANIEM DO POTRZEB OSÓB NIEPEŁNOSPRAWNYCH
NAZWA OBIEKTU BUDOWLANEGO	PROJEKT ARCHITEKTONICZNO–BUDOWLANY Rozbudowa Domu Pomocy Społecznej w Bliszczycach o windę wraz z wiatrołapem oraz przebudowa i zmiana sposobu użytkowania części pomieszczeń piwnic
ADRES OBIEKTU BUDOWLANEGO	IDENTYFIKATOR DZIAŁKI: ID.160202_2.0001.464/2, OBREB 0001 BLISZCZYCE, BLISZCZYCE 76, 48–140 BRANICE
INWESTOR	DOM POMOCY SPOŁECZNEJ W KLISINIE, KLISINO 100, 48–118 LISIECICE
TYTUŁ RYSUNKU	**RZUT DACHU – STAN PROJEKTOWANY**

branża / funkcja		data	podpis	
Architektoniczna Projektant	mgr inż. arch. Piotr Bykowski uprawnienia budowlane bez ograniczeń w specjalności architektonicznej nr OKK/UpB/07/04	15.10.2023		SKALA 1:50
Architektoniczna Sprawdzajacy	mgr inż. arch. Rafał Skoumal uprawnienia budowlane bez ograniczeń w specjalności architektonicznej nr 03/OPOKK/2008	15.10.2023		