

MAPA DO CELÓW PROJEKTOWYCH

Województwo: opolskie
Powiat: głubczycki
Jednostka ewid.: 160201/2, Branice
Obręb ewidencyjny: 0001, Bliszczycze
Miejscowość: Bliszczycze
Działka nr: 255/1, 255/2, 464/2, 256, 757/1, 767/4

skala 1: 500


1. W księdze wieczystej brak wpisów o służebnościach gruntowych.
2. Nie wyklucza się istnienia uzbrojenia podziemnego nie zgłoszonego do inwentaryzacji.
3. Granice nie zostały wyznaczone w terenie – niniejsza mapa nie może służyć do projektowania budynków w odległości 4m (3m dla obiektów budowlanych) lub mniejszej od granicy działki.

Legenda:

zakres opracowania mapy

Poziomy układ odniesienia: PUWG 2000 (strefa 6) Wysokościowy układ geodezyjny-"PL-EVRF 2007NH" Sekcje mapy: 6.125.18.05.1.3, 6.125.18.05.3.1 Ark. mapy: 2 Id: G.6640.86.2023	
Data opracowania: 07.03.2023	
Jestem świadomy odpowiedzialności karnej za złożenie fałszywych oświadczeń. Oświadczam, że operat techniczny zawierający prace geodezyjne w wyniku których powstał niniejszy dokument uzyskał pozytywny wynik weryfikacji	
Organ służby geodezyjnej, który otrzymał zgłoszenie	STAROSTA GŁUBCZYCKI
Identyfikator zgłoszenia prac geodezyjnych	G.6640.86.2023
Nr oraz data sporządzenia protokołu pożytywnej weryfikacji	Nr 1 z dnia 01.03.2023
Wykonawca prac geodezyjnych	BAGE Zdzisław Zielinski ul. Fabryczna 97, 48-100 Głubczyce NIP 748-156-01-98, tel. 605 918 825
Imię i nazwisko oraz nr uprawnień zawodowych kierownika prac	GEODETA Piotr Bykowski Świadectwo nr 15568

BAGE, Bartosz Zielinski
USŁUGI GEODEZYJNE
ul. Fabryczna 97, 48-100 Głubczyce
NIP 748-156-01-98 tel. 605 918 825

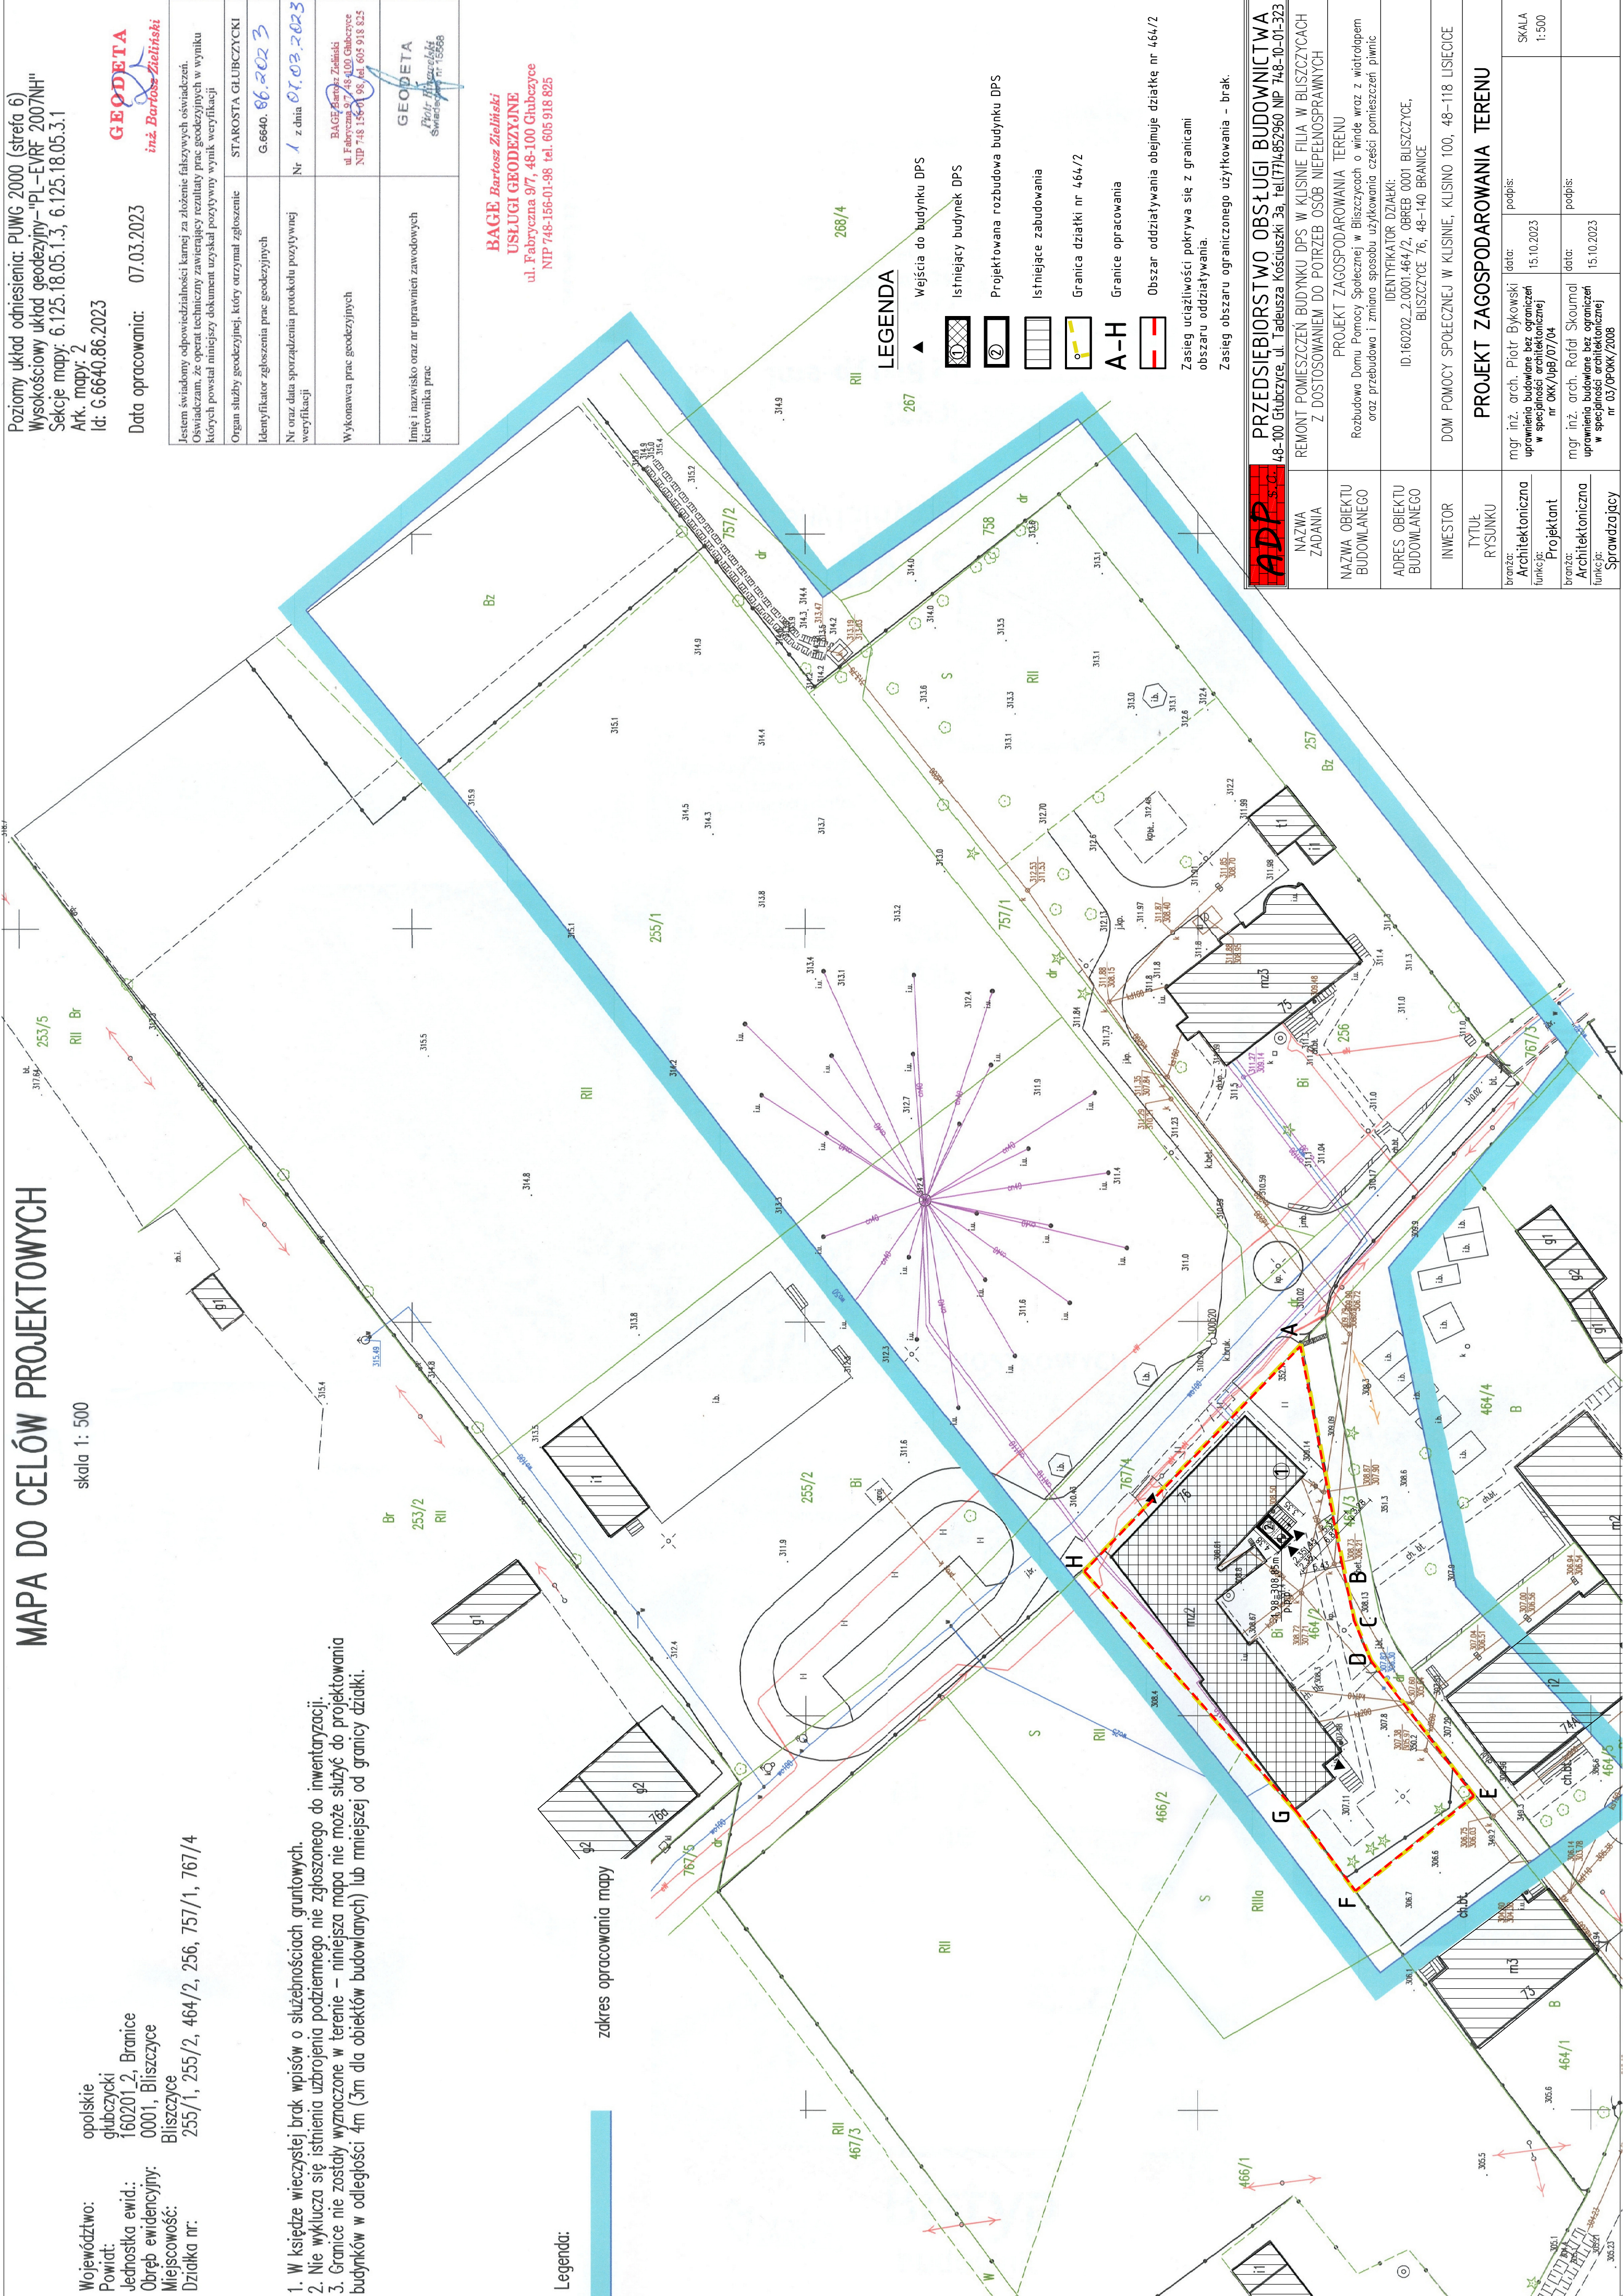

LEGENDA

- ▲ Wejścia do budynku DPS
 - ① Istniejący budynek DPS
 - ② Projektowana rozbudowa budynku DPS
 - Istniejące zabudowania
 - Granica działki nr 464/2
 - A-H Granice opracowania
 - Obszar oddziaływania obejmuje działkę nr 464/2
- Zasieg uciążliwości pokrywa się z granicami obszaru oddziaływania.
- Zasieg obszaru ograniczonego użytkowania – brak.

ADP s.c.	PRZEDSIĘBIORSTWO USŁUGI BUDOWNICTWA 48-100 Głubczyce, ul. Tadeusza Kościuszki 3a, tel(71)4852960 NIP 748-10-01-323	
	NAZWA ZADANIA	REMONT POMIESZCZEŃ BUDYNKU DPS W KLINIE FILIA W BLSZCZYCACH Z DOSTOSOWANIEM DO POTRZEB OSÓB NIEPEŁNOSPRAWNYCH
NAZWA OBIEKTU BUDOWLANEGO	PROJEKT ZAGOSPODAROWANIA TERENU Rozbudowa Domu Pomocy Społecznej w Bliszczycach o winde wraz z wiatrołapem oraz przebudowa i zmiana sposobu użytkowania części pomieszczeń piwnic	
ADRES OBIEKTU BUDOWLANEGO	IDENTYFIKATOR DZIAŁKI: ID:160202_2.0001.464/2, OBRĘB 0001 BLSZCZYCE, BLSZCZYCE 76, 48-140 BRANICE	
INWESTOR	DOM POMOCY SPOŁECZNEJ W KLINIE, KLINIO 100, 48-118 LISIECIE	
TYTUŁ RYSUNKU	PROJEKT ZAGOSPODAROWANIA TERENU	
branża: Architektoniczna	mgr inż. arch. Piotr Bykowski	data: 15.10.2023
funkcja: Projektant	uprawnienia budowlane bez ograniczeń w specyjalności architektonicznej nr OKX/UpB/07/04	podpis:
branża: Architektoniczna	mgr inż. arch. Rafał Skośmal	data: 15.10.2023
funkcja: Sprawdzający	uprawnienia budowlane bez ograniczeń w specyjalności architektonicznej nr 03/OPKK/2008	podpis:

SKALA 1:500