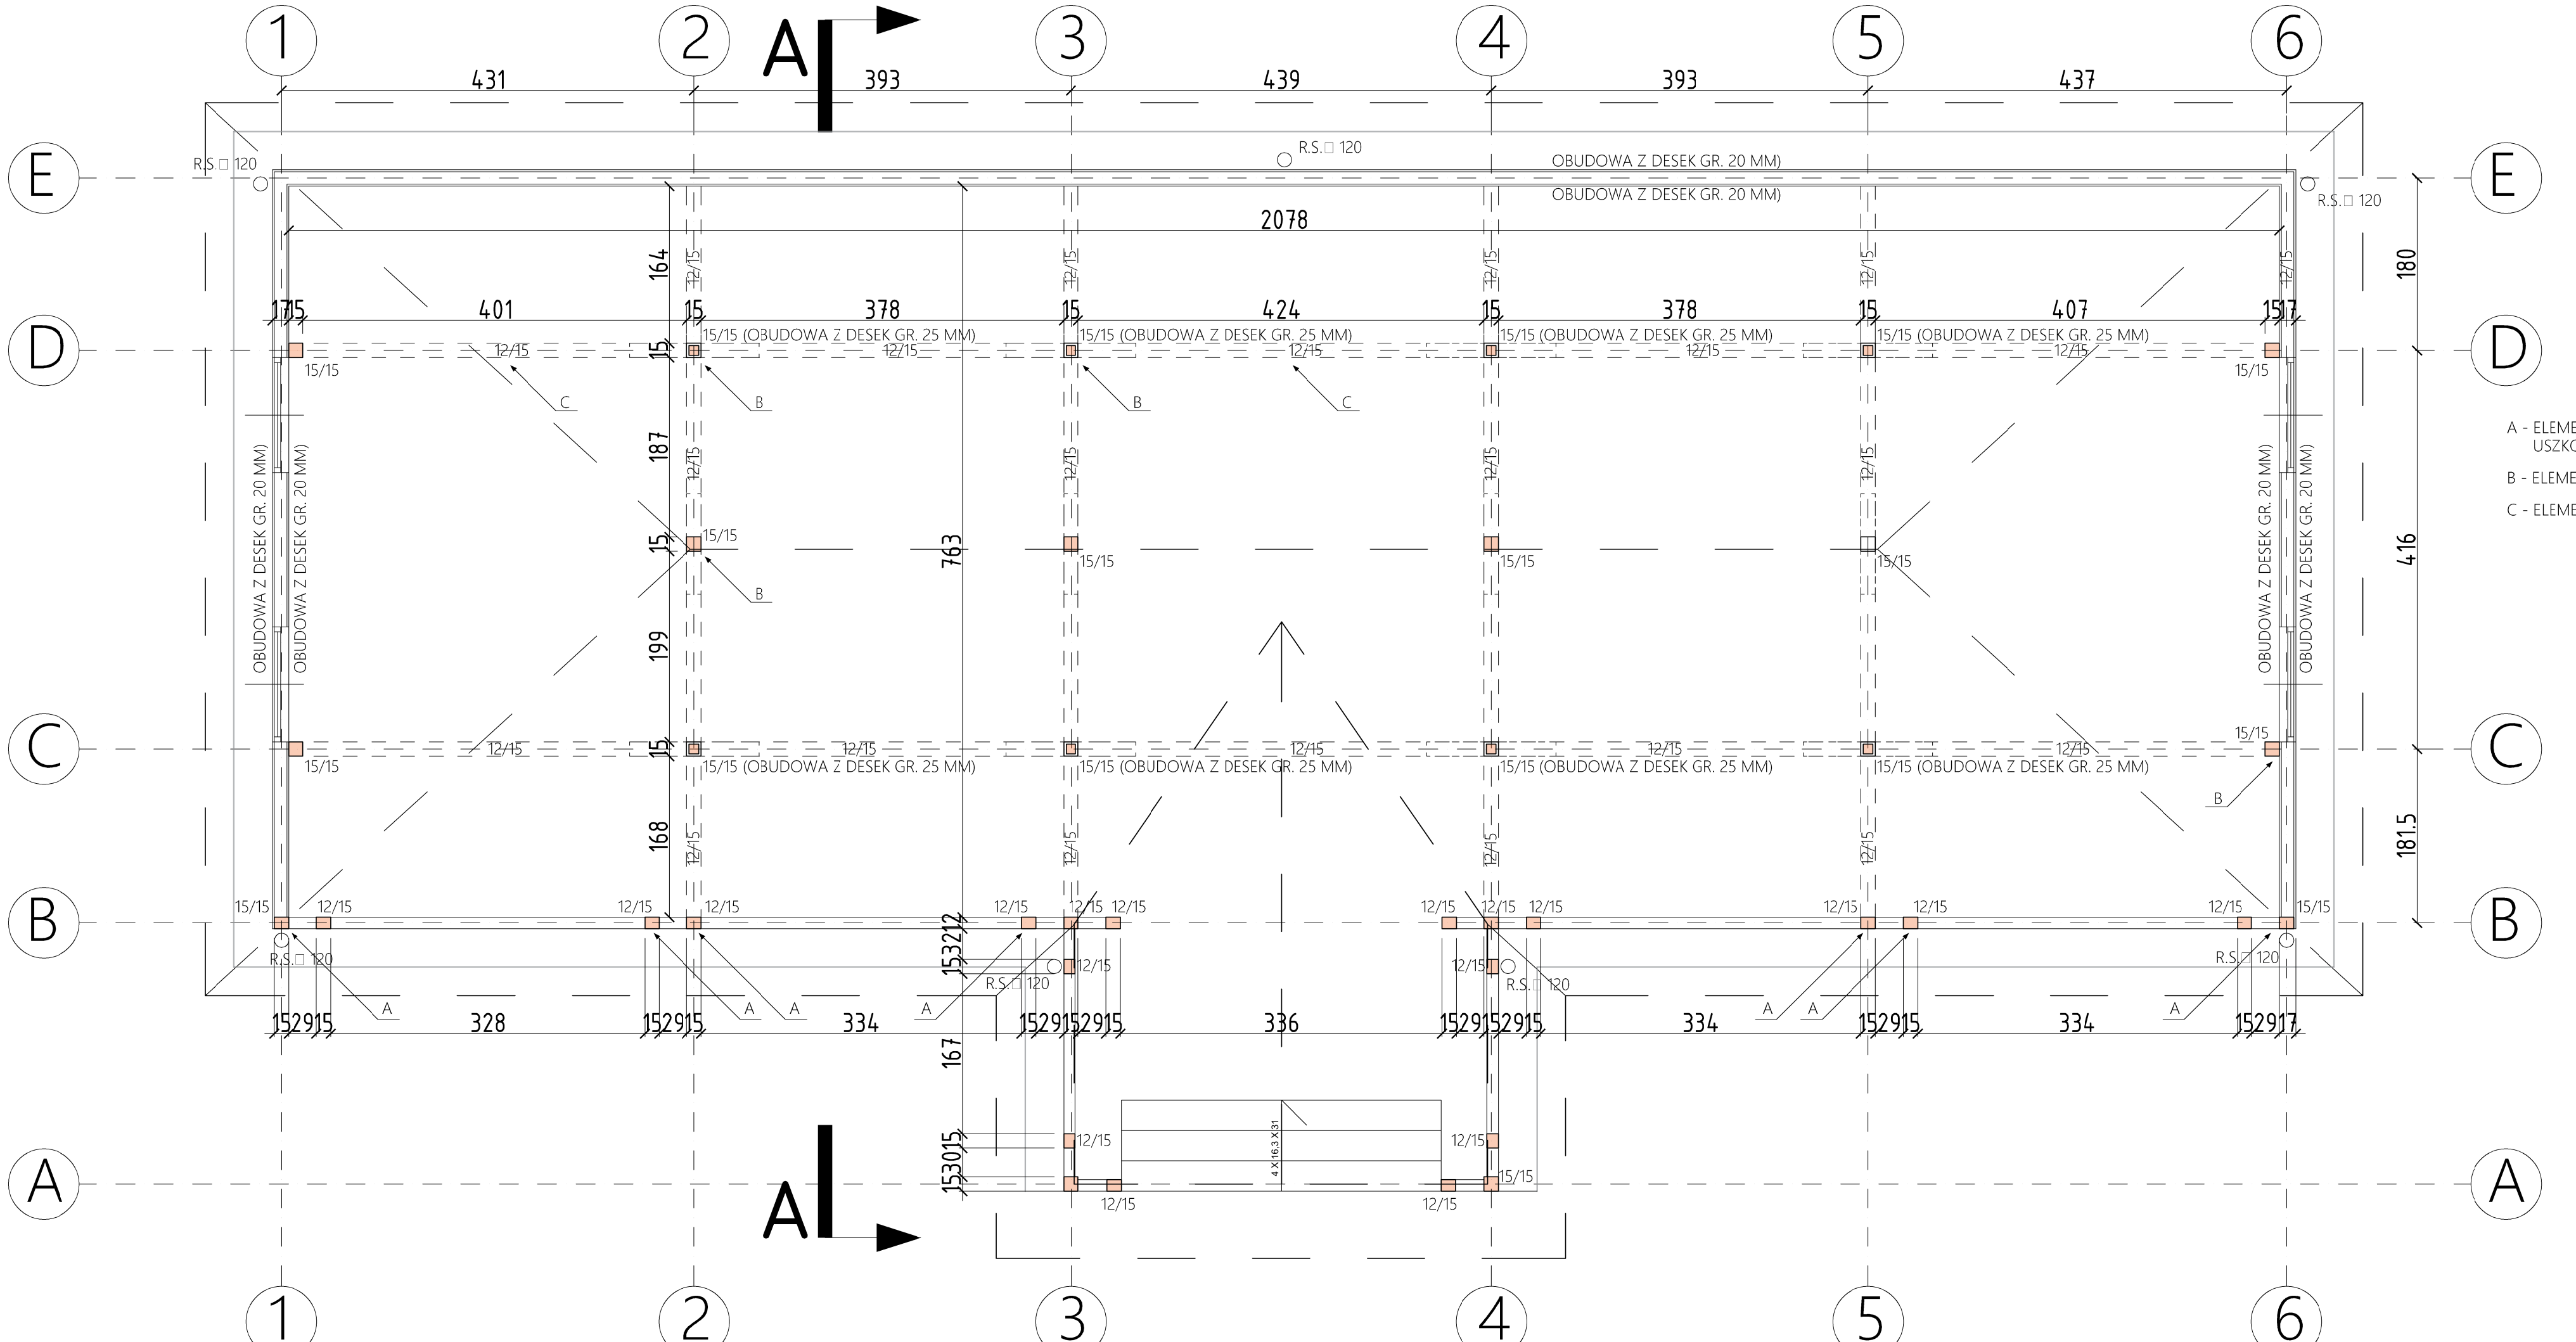

A - ELEMENT CZĘŚCIOWO SPRÓCHNIAŁY (ZGNILIZNA MIĘKKA) USZKODZONA DOLNA CZĘŚĆ DO WYS. OK. 1,0 M OD POSADZKI

B - ELEMENT (SŁUPY) WYKRZYWIONE (SKRĘCONE)

C - ELEMENT (BELKI DACHU) UGIĘTE

JEDNOSTKA PROJEKTOWA:
ARCHITEKT ANDRZEJ TOMASIK
60-194 POZNAŃ UL. LEOPOLDA STAFFA 21
t +4 8 6 0 2 1 2 0 9 4 0 f +4 8 6 1 6 4 0 3 7 9 5
www. aant.pl email: at@aant.pl

TYTUŁ PROJEKTU:
REMONT I MODERNIZACJA ALTANY

INWESTOR:
UNIWERSYTET IM.ADAMA MICKIEWICZA W POZNANIU
UL. H. WIENIAWSKIEGO 1
61-712 POZNAŃ

NAZWA I ADRES OBIEKTU INWESTYCJI
REMONT ALTANY PARKOWEJ ZLOKALIZOWANEJ NA TERENIE OGRODU BOTANICZNEGO UAM
60-101 POZNAŃ UL. DĄBROWSKIEGO 165
DZ. NR 36/24, ARK.06, OBRĘB JEŻYCE

PROJEKTOWAŁ
mgr inż. arch. ANDRZEJ TOMASIK UPR. BUD. 38/P/98

SPRAWDZIŁ
NIE PODLEGA SPRAWDZENIU NA PODST. ART.20, UST. 2, PKT 3, LIT 2. PRAWA BUDOWLANEGO

TREŚĆ RYSUNKU
RZUT PARTERU INWENTARYZACJA

STADIUM	BRANŻA	RYS. NR
PROJEKT BUDOWLANY	ARCHITEKTURA	IN-1
DATA 01.10.2017	SKALA 1:50	