

Projekt zagospodarowania terenu  
skala 1: 500


Mapa do celów projektowych

skala 1:500  
Nr sekcji: 7.122.24.21.1.1, 7.122.24.21.1.2, 7.122.24.21.1.3, 7.122.24.21.1.4  
Powstała na podstawie mapy zasadniczej w skali 1:1000 obr. 0014 PRZECZYCA  
Nie badano księgi wieczystej pod kątem słabejności gruntowych.  
Mapę zaktualizowano na dzień: 24.08.2022 r.  
Układ współrzędnych prostokątnych płaskich: „2000”  
Układ wysokości „Amsterdam 2000”  
Identyfikator Zgłoszenia: GK.6640.2579.2022  
Woj.: Podkarpackie  
Powiat: DĘBICKI  
Jednostka ewidencyjna: 180302\_5 BRZOSTEK  
Obręb ewidencyjny: 0014 PRZECZYCA  
Nr działek: 1170, 1171 i inne według zakresu  
Granice wykazano wg stanu obowiązującego w ewidencji gruntów i budynków miejscowości Przeczycza  
Granice działek ewidencyjnych objętych opracowaniem Mapy do celów projektowych dla obszaru wykazano na podstawie danych pozyskanych z PODGiK. Nie wszystkie granice spełniają obowiązujące standardy techniczne o czym poinformowano zleceniodawcę. Zleceniodawca nie wymagał ustalenia przebiegu granic.  
"standardy techniczne" - w myśl "ROZPORZĄDZENIE MINISTRA ROZWOJU z dnia 18 sierpnia 2020 r. w sprawie standardów technicznych wykonywania geodezyjnych pomiarów sytuacyjnych i wysokościowych oraz opracowywania i przekazywania wyników tych pomiarów do państwowego zasobu geodezyjnego i kartograficznego" (Dz.U. 2020 poz. 1429)  
Nie wyklucza się istnienia w terenie przewodów i urządzeń podziemnych, o których brak jest informacji w PODGiK i których nie zgłoszono do pomiaru

Oświadczam, że niniejszy dokument został opracowany w wyniku prac geodezyjnych i kartograficznych, których rezultaty zawiera operat techniczny wpisany do ewidencji materiałów państwowego zasobu geodezyjnego i kartograficznego	Starostwa Powiatowego w Dębicy Ul. Parkowa 28, 39-200 Dębica
Organ prowadzący państwowy zasób geodezyjny i kartograficzny	Nr Zgłoszenia: GK.6640.2579.2022
Identyfikator ewidencyjny materiału zasobu - operatu technicznego	OPN P.1803.2022.3363
Data wpisu operatu technicznego do ewidencji materiałów zasobu	z dnia: 07.09.2022 r.
Numer i data dokumentu zawierającego wyniki pozytywnej weryfikacji wykonawcy prac geodezyjnych	GEOEKSPERT Usługi Geodezyjne Marcin Słomka Podole 256, 39-530 Przeczaw NIP 872 208 58 6623 REGON 180706625
Kierownikiem prac geodezyjnych był	mgr inż. Jan Sówka (nr uprawnień 8393)
Imię, nazwisko i podpis osoby reprezentującej wykonawcę	Jestem świadomy odpowiedzialności karnej za złożenie fałszywego oświadczenia.

GEOEKSPERT  
Usługi Geodezyjne  
Marcin Słomka  
Podole 256, 39-530 Przeczaw  
tel. 519441754  
NIP 817 208 87 23 REGON 18 10 42 200

GEODETA  
inż. Marcin Słomka

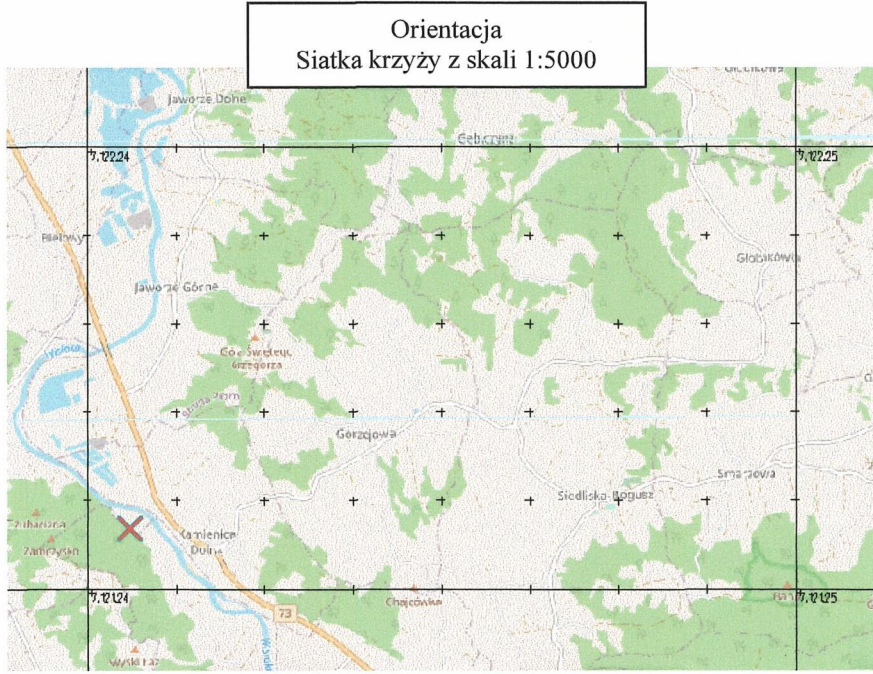

- LEGENDA:
- linia rozgraniczająca teren inwestycji-granice oddziaływania
  - linia zasięgu obszaru szczególnego zagrożenia powodzią Q1%
  - projektowany odcinek drogi leśnej (wewnętrznej)
  - oś projektowanej drogi
  - bitumiczna jezdnia projektowanej drogi (3,5m)
  - pobocza proj. drogi z kruszywa (0,75m)
  - istn. betonowy przepust (Ø600) przeznaczony do odmulenia
  - proj. przepustu PEHD Ø400, L=8,0m
  - istn. dojazd - publiczna droga gminna nr 106103R na dz. nr 22.
  - proj. skarpy korpusu drogi
  - tereny zielone - powierzchnia biologicznie czynne
  - spadki i rzędne nawierzchni proj. drogi

BRS GRUPA Pracownia Projektowa Robert Borek		39-200 Dębica, ul. Prof. Gawryszki 6 tel. 0504 285 234 e-mail: brs.grupa@gmail.com
Zastrzegam się wszelkie prawa wynikające z Ustawy o prawie autorskim. Ryzykuję niniejszy nie może być w całości lub w części przetwarzany, kopiowany lub udostępniany komukolwiek bez pisemnej zgody BRS GRUPA Pracownia Projektowa		
Projektował:	mgr inż. Gabriel Sowa, upr. nr: K-69/01	Podpis
Opracował:	mgr inż. Jacek Latała	Podpis
Treść rysunku:	PROJEKT ZAGOSPODAROWANIA TERENU	Skala: 1:500
Nazwa obiektu:	BUDOWA DROGI LEŚNEJ NR 22/I W LEŚNICTWIE JAWORZE WRAZ Z TOWARZYSZĄCĄ INFRASTRUKTURĄ TECHNICZNĄ W MIEJSCOWOŚCI PRZECZYCA	Data: 28.11.2022
Lokalizacja:	dz. nr ewid. 1170, 1171 obr. 0014 Przeczycza, gmina Brzostek, powiat dębicki.	Nr rys.: 21
Investor:	Nadleśnictwo Dębica 39 - 200 Dębica, ul. Rzeszowska 142	