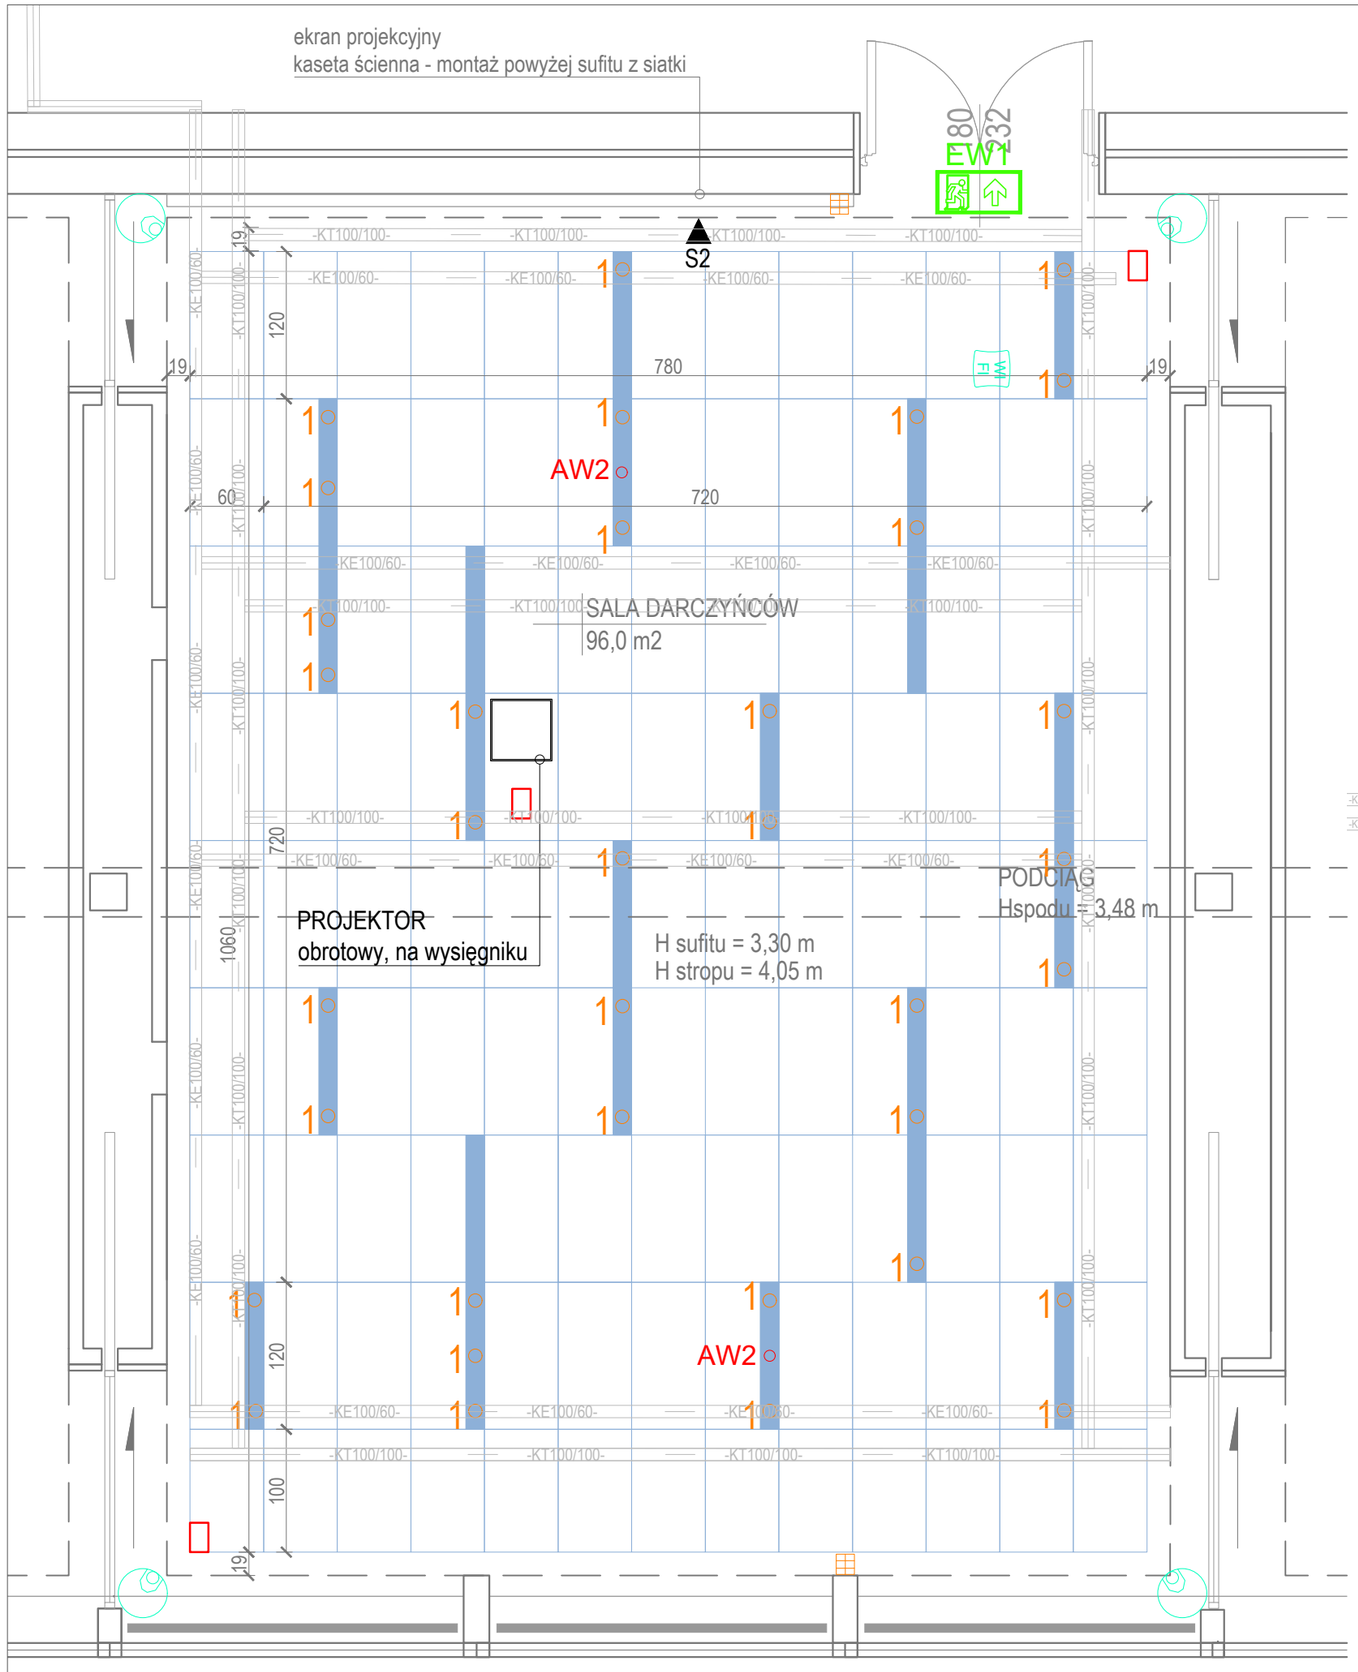

LEGENDA

ZESTAW GNIAZD (PEL)
W PRZESTRZENI NADSUFITOWEJ
dobór wg branży elektrycznej i teletechnicznej

SUFIT PODWIESZANY
z siatki cięto-ciągnionej,
malowany w kol. czarnym RAL7021
panele120x60 cm, 100x60 cm wg schematu

PANEL TECHNICZNY Z BLACHY DO MONTAŻU OPRAW OŚWIETLENIOWYCH
panel pełny 120x15 cm
malowany proszkowo w kol. czarnym RAL7021

1 ○ OPRAWA OŚWIETLENIOWA OKRĄGŁA
montaż w panelu technicznym
dobór opraw wg. branży elektrycznej

EW1 OPRAWA OŚW. EWAKUACYJNA
dobór opraw wg. branży elektrycznej

AW2 ○ OPRAWA OŚW. AWARYJNA
okrągła, montaż w panelu technicznym
dobór opraw wg. branży elektrycznej

KORYTA KABLOWE
nad sufitem podwieszanym, kol. czarny

KAMERA KOPUŁKOWA
STAŁOPOZYCYJNA

UWAGA

1. Przed przystąpieniem do robót budowlanych wykonawca zobowiązany jest do zapoznania się ze wszystkimi projektami branżowymi.
2. Przebieg instalacji na poszczególnych kondygnacjach wg projektów odpowiednich branż.
3. Nie odmierzać wymiarów z rysunku ani nie używać rysunku jako szablonu.
4. Przed przystąpieniem do prac budowlanych wszystkie wymiary sprawdzić w naturze, a w razie stwierdzenia niezgodności powiadomić autorskie biuro projektowe.
5. Wszystkie roboty należy wykonać zgodnie z polskimi normami, warunkami technicznymi wykonania i odbioru robót budowlanomontażowych opracowanych przez instytut techniki budowlanej oraz zasadami wiedzy i sztuki budowlanej.
6. Przewody do puszek podłogowych prowadzić na kondygnacji poniżej, zgodnie z proj. branży elektrycznej i teletechnicznej
7. Poziomy posadzek należy zweryfikować i precyzyjnie wytyczyć na etapie wykonawczym. Odchyłki od projektu należy konsultować z projektantem.
8. Wszelkie elementy ruchome, elementy wyposażenia, w szczególności: elementy stolarki i ślusarki okiennej i drzwiowej, szkleń, fasad, okładzin elewacyjnych, balustrad, poręczy i pochwytów, odbojników wewnętrznych i innych należy zamawiać i wykonać/montować na podstawie zweryfikowanych odmiarów rzeczywistych wykonanych w obiekcie.
9. Zmiany dokonywane w trakcie realizacji projektu należy uzgadniać z projektantem i uzyskać potwierdzenia o zachowaniu wymaganych parametrów względem pierwotnej dokumentacji.
10. Podejścia kablowe do gniazd naściennych i w przestrzeni nad sufitem podwieszanym prowadzić w bruzdach ściennych.

N

allplan
PRZEDSIĘBIORSTWO ORGANIZACJI INWESTYCJI ALLPLAN Sp. z o.o.
ul. Mahoniowa 14, 85-390 Bydgoszcz

FAZA / PHASE
PROJEKT WYKONAWCZY

TYTUŁ / PROJECT TITLE
Adaptacja pomieszczenia na Salę Wielofunkcyjną.

ADRES / ADDRESS
al. Niepodległości 213, 02-086 Warszawa
j. ewid. 146506_8; obręb ewid. 2-01-06; dz. ewid. nr 21

BRANŻA / INDUSTRY
ARCHITEKTURA

INWESTOR / CLIENT
Biblioteka Narodowa, al. Niepodległości 213
02-086 Warszawa

PROJEKTANT / DESIGNED BY	NR DEC. O NADANIU UPRAWNIEŃ	PODPIS / SIGNATURE
MGR INŻ. ARCH. BARTOSZ SZUBSKI	KPOKK IA 50/2008	

SPECJALNOŚĆ / SPECIALTY
Uprawnienia budowlane do projektowania bez ograniczeń w specjalności architektonicznej

SPRAWDZAJĄCY / VERIFIED BY	NR DEC. O NADANIU UPRAWNIEŃ	PODPIS / SIGNATURE
MGR INŻ. ARCH. MACIEJ NITKA	PO/ KK /218/2008	

SPECJALNOŚĆ / SPECIALTY
Uprawnienia budowlane do projektowania bez ograniczeń w specjalności architektonicznej

OPRACOWANIE / DRAFTED BY	PODPIS / SIGNATURE
MGR INŻ. ARCH. AGATA FIAŁKOWSKA	
MGR INŻ. ARCH. MARCIN OKRASZEWSKI	

TEMAT / SUBJECT	NR RYSUNKU / DRAWING NUMBER	REWIZJA
SCHEMAT SUFITU PODWIESZANEGO	PW_A_1.1	

DATA / DATE	SKALA / SCALE
KWIECIEŃ 2024	1:50