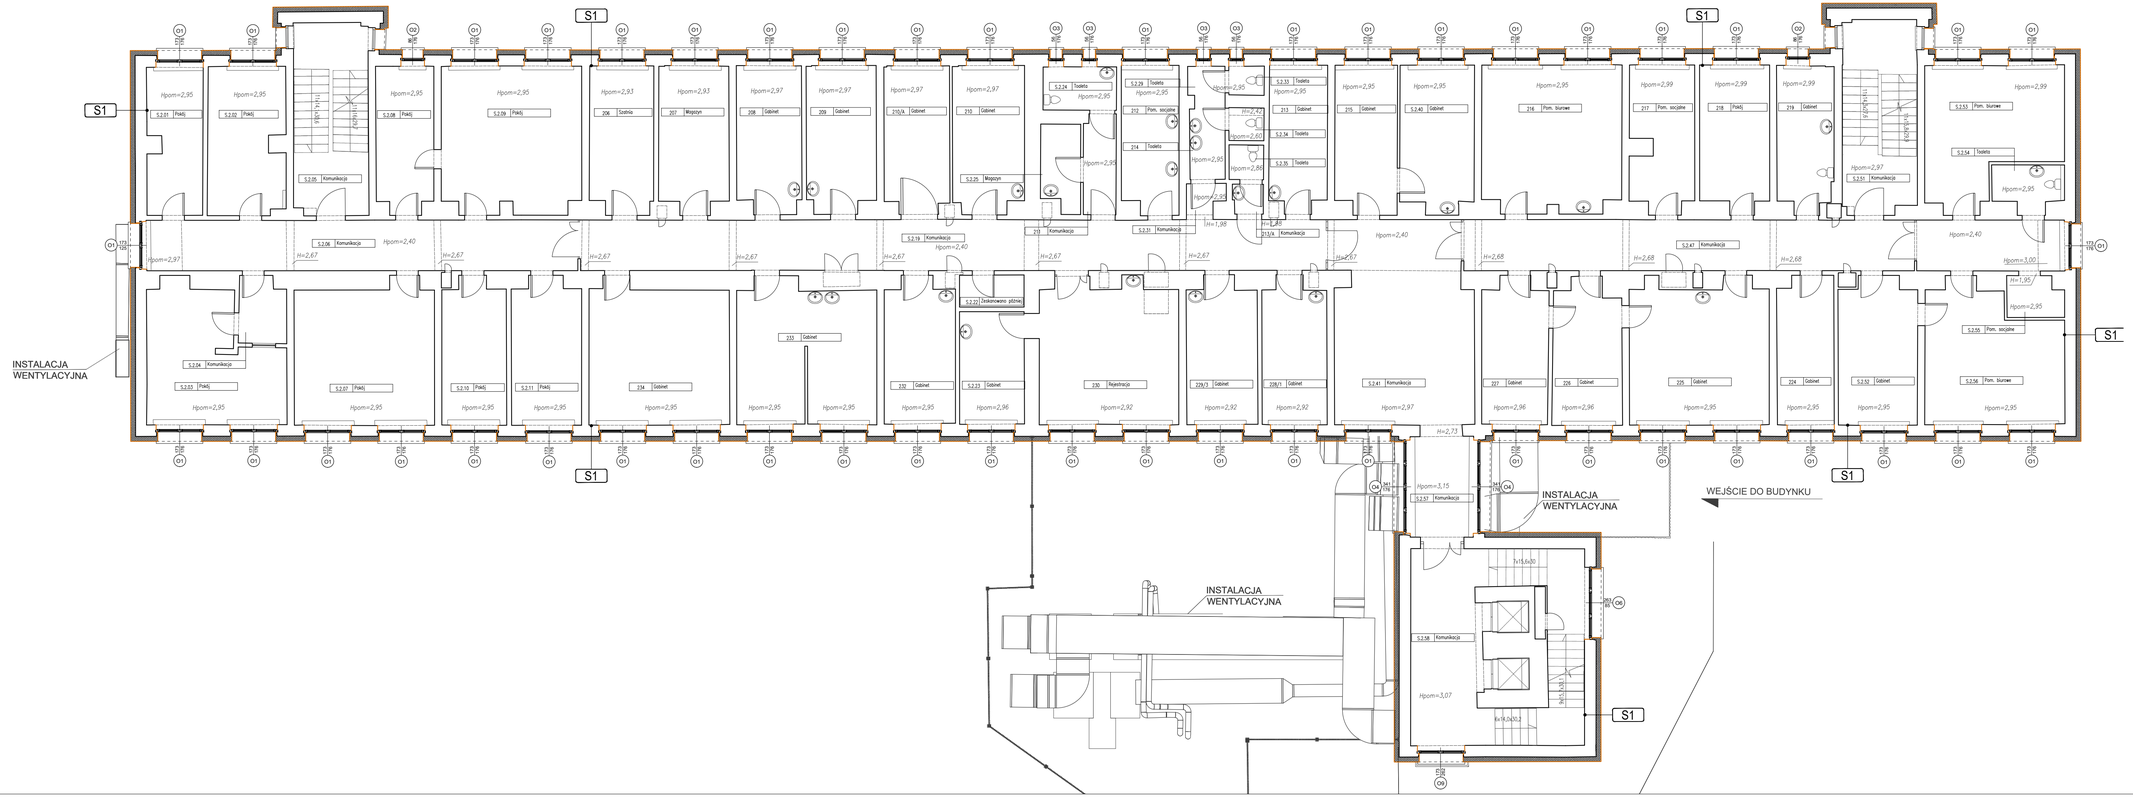

S1 ŚCIANA ZEWNĘTRZNA
TYNK: SILIKONOWY
18,0 cm STYROPIAN FASADOWY 40 0,031 (W/mK)
4,0 cm OCIEPLAJĄCA ŚCIANA ZEWNĘTRZNA

S2 ŚCIANA ZEWNĘTRZNA PRZYZIEMIA NA WYSOKOŚCI OKIEN
TYNK: SILIKONOWY
18,0 cm STYROPIAN FASADOWY 40 0,031 (W/mK)
57,0 cm ISTNIEJĄCA ŚCIANA ZEWNĘTRZNA PRZYZIEMIA

ZAB-BUD Sp. z o.o.
ul. Nowosielecka 14a/2
00-466 Warszawa
e-mail : warszawa@zab-bud.pl
www: www.zab-bud.pl
tel. : 22 841 60 73

CHMIELEWSKI SKALA ARCHITEKCI: 03-216 Warszawa, ul. Jadzi 4 m 4 tel. 22 616 00 00
WHITEMOOSE Sp. z o.o. ul. J.J. Lerberga 9 08-110 Siedlce
INSTALCOM Marek Pogiełłowski ul. Senatora 3/8/31 20-001 Zamość

Temat:	**Termomodernizacja w ramach projektu "Poprawa efektywności energetycznej w budynkach CSK MSWiA w Warszawie" w ramach działania 1.2.1 oś priorytetowa I, "Zmniejszenie emisyjności gospodarki Programu Operacyjnego Infrastruktura i środowisko 2014-2020"**	
	na działce ew. nr 8/6, obręb 10116, na terenie Dzielnicy Mokotów, przy ul. Wołoskiej 137 w Warszawie	
oznaczenie budynku:	**BUDYNEK S**	
Inwestor:	Centralny Szpital Kliniczny Ministerstwa Spraw Wewnętrznych i Administracji ul. Wołoska 137, 02-507 Warszawa	
Główny Projektant:	mgr inż. arch. Marek Bulak upr. bud. GP.7342/171/158/91 Uprawnienia budowlane w specjalności architektonicznej do projektowania bez ograniczeń	
Zespół projektowy:	mgr inż. arch. Jarno Chmielewski	
	mgr inż. arch. Marcin Skała	
	mgr inż. arch. Daniel Dymowski	
Branża:	architektura	
Nazwa rys.:	**RZUT PIĘTRA II**	
Data: 15.11.2022	Faza:	Nr rys.: **S.PW.A.1.04**
Rewizja: 00	PROJEKT WYKONAWCZY	Skala: 1:100