

# MAPA DO CELÓW PROJEKTOWYCH

**OBIEKT:** Województwo: Zachodniopomorskie  
Powiat: kamieński  
Jednostka ewidencyjna: 320704, 4 Międzyzdroje - miasto  
Obręb ewidencyjny: 0020, Międzyzdroje  
Miejscowość: Międzyzdroje  
Działka: 230/30, 230/33, 230/34, 443/3, 443/1,

## HTH PRACOWNIA GEODEZYJNO-DROGOWA

72-400 Kamień Pomorski,  
ul. Dziwnowska 7b  
tel./fax: (091) 3822244  
e-mail: geoplan-sc@wp.pl

SKALA: 1:500

Nazwa układu: prostokątnych płaskich PL-2000/5  
układu wysokości: PL-KRON86-NH

WYKONANO METODĄ: wektorową

Wykonano w ramach roboty geodezyjnej:  
zgłoszonej w PODGIK w Kamieniu Pom.

GIK.6640.312.2020  
Nr ks. rob.: 4/20

MAPĘ DO CELÓW PROJEKTOWYCH SPORZĄDZONO PRZY WYKORZYSTANIU:

- Mapy zasadniczej w skali 1:500  
nr ark.: 5.211.16.13.1.2, 1.4
- Pomiaru dodatkowych elementów (nawierzchnia, infrastruktura techniczna)

NA MAPIE DO CELÓW PROJEKTOWYCH WYKAZANO NASTĘPUJĄCE PROJEKTY OBIEKTÓW BUDOWLANYCH, W TYM UZBROJENIA  
PODZIEMNEGO TERENU: eN-624/13

- Granice i nr działek ewidencyjnych według danych z Starostwo Powiatowe Wydział Geodezji i Kartografii w Kamieniu Pom.

- Służebności gruntowe: nie badano

### INFORMACJE DODATKOWE:

- zakres pomiaru
- Redakcja znaków zgodna rozporządzeniem MAiC z dnia 02.10.2015r. (Dz. U. 2015, poz. 2028).
- Stopień kartometryczności mapy do celów projektowych jest zgodny z rozporządzeniem MSWiA z dnia 9.11.2011r. (Dz. U. 2011 nr 263 poz. 1572)
- Mapa nie dotyczy przypadku opisanego w § 79 ust. 5 rozporządzenia MSWiA z dnia 09.11.2011 r.
- Nie ustalono służebności gruntowej określonej §80 ust.4 rozp. MSWiA z dnia 09.11.2011r.
- Mapa nadaje się do celów projektowych w zakresie pomiaru.
- Wszystkie trwałe obiekty budowlane podlegają wytyczeniu przez jednostkę wykonawstwa geodezyjnego
- W zakresie pomiaru znajdują się następujące punkty osnowy geodezyjnej: 33376  
Punkty osnowy geodezyjnej podlegają ochronie - art.48 ust.1 pkt.3 Prawa Geodezyjnego i Kartograficznego.
- Nie wyklucza się istnienia w terenie również uzbrojenia o którym brak było informacji branżowych i nie zostało odnalezione w czasie inwentaryzacji geodezyjnej.


UZBROJENIE PODZIEMNE OPRACOWANO  
NA PODSTAWIE:

- Danych branżowych - z literą B
  - Pośredniego ustalenia przebiegu aparaturą elektromagnetyczną - z literą A
  - Bezpośrednich pomiarów powykonawczych.
- W związku z tym w części 1 i 2 nie gwarantuje się kompletności, a dokładność położenia uzbrojenia jest niższa od dokładności kartometrycznej mapy.

AKTUALNOŚĆ WTÓRNIKA NA DZIEŃ 24.03.2020r

KIEROWNIK JEDNOSTKI WYKONAWSTWA GEODEZYJNEGO:

WPISANO DO REJESTRU WTÓRNIKÓW W:

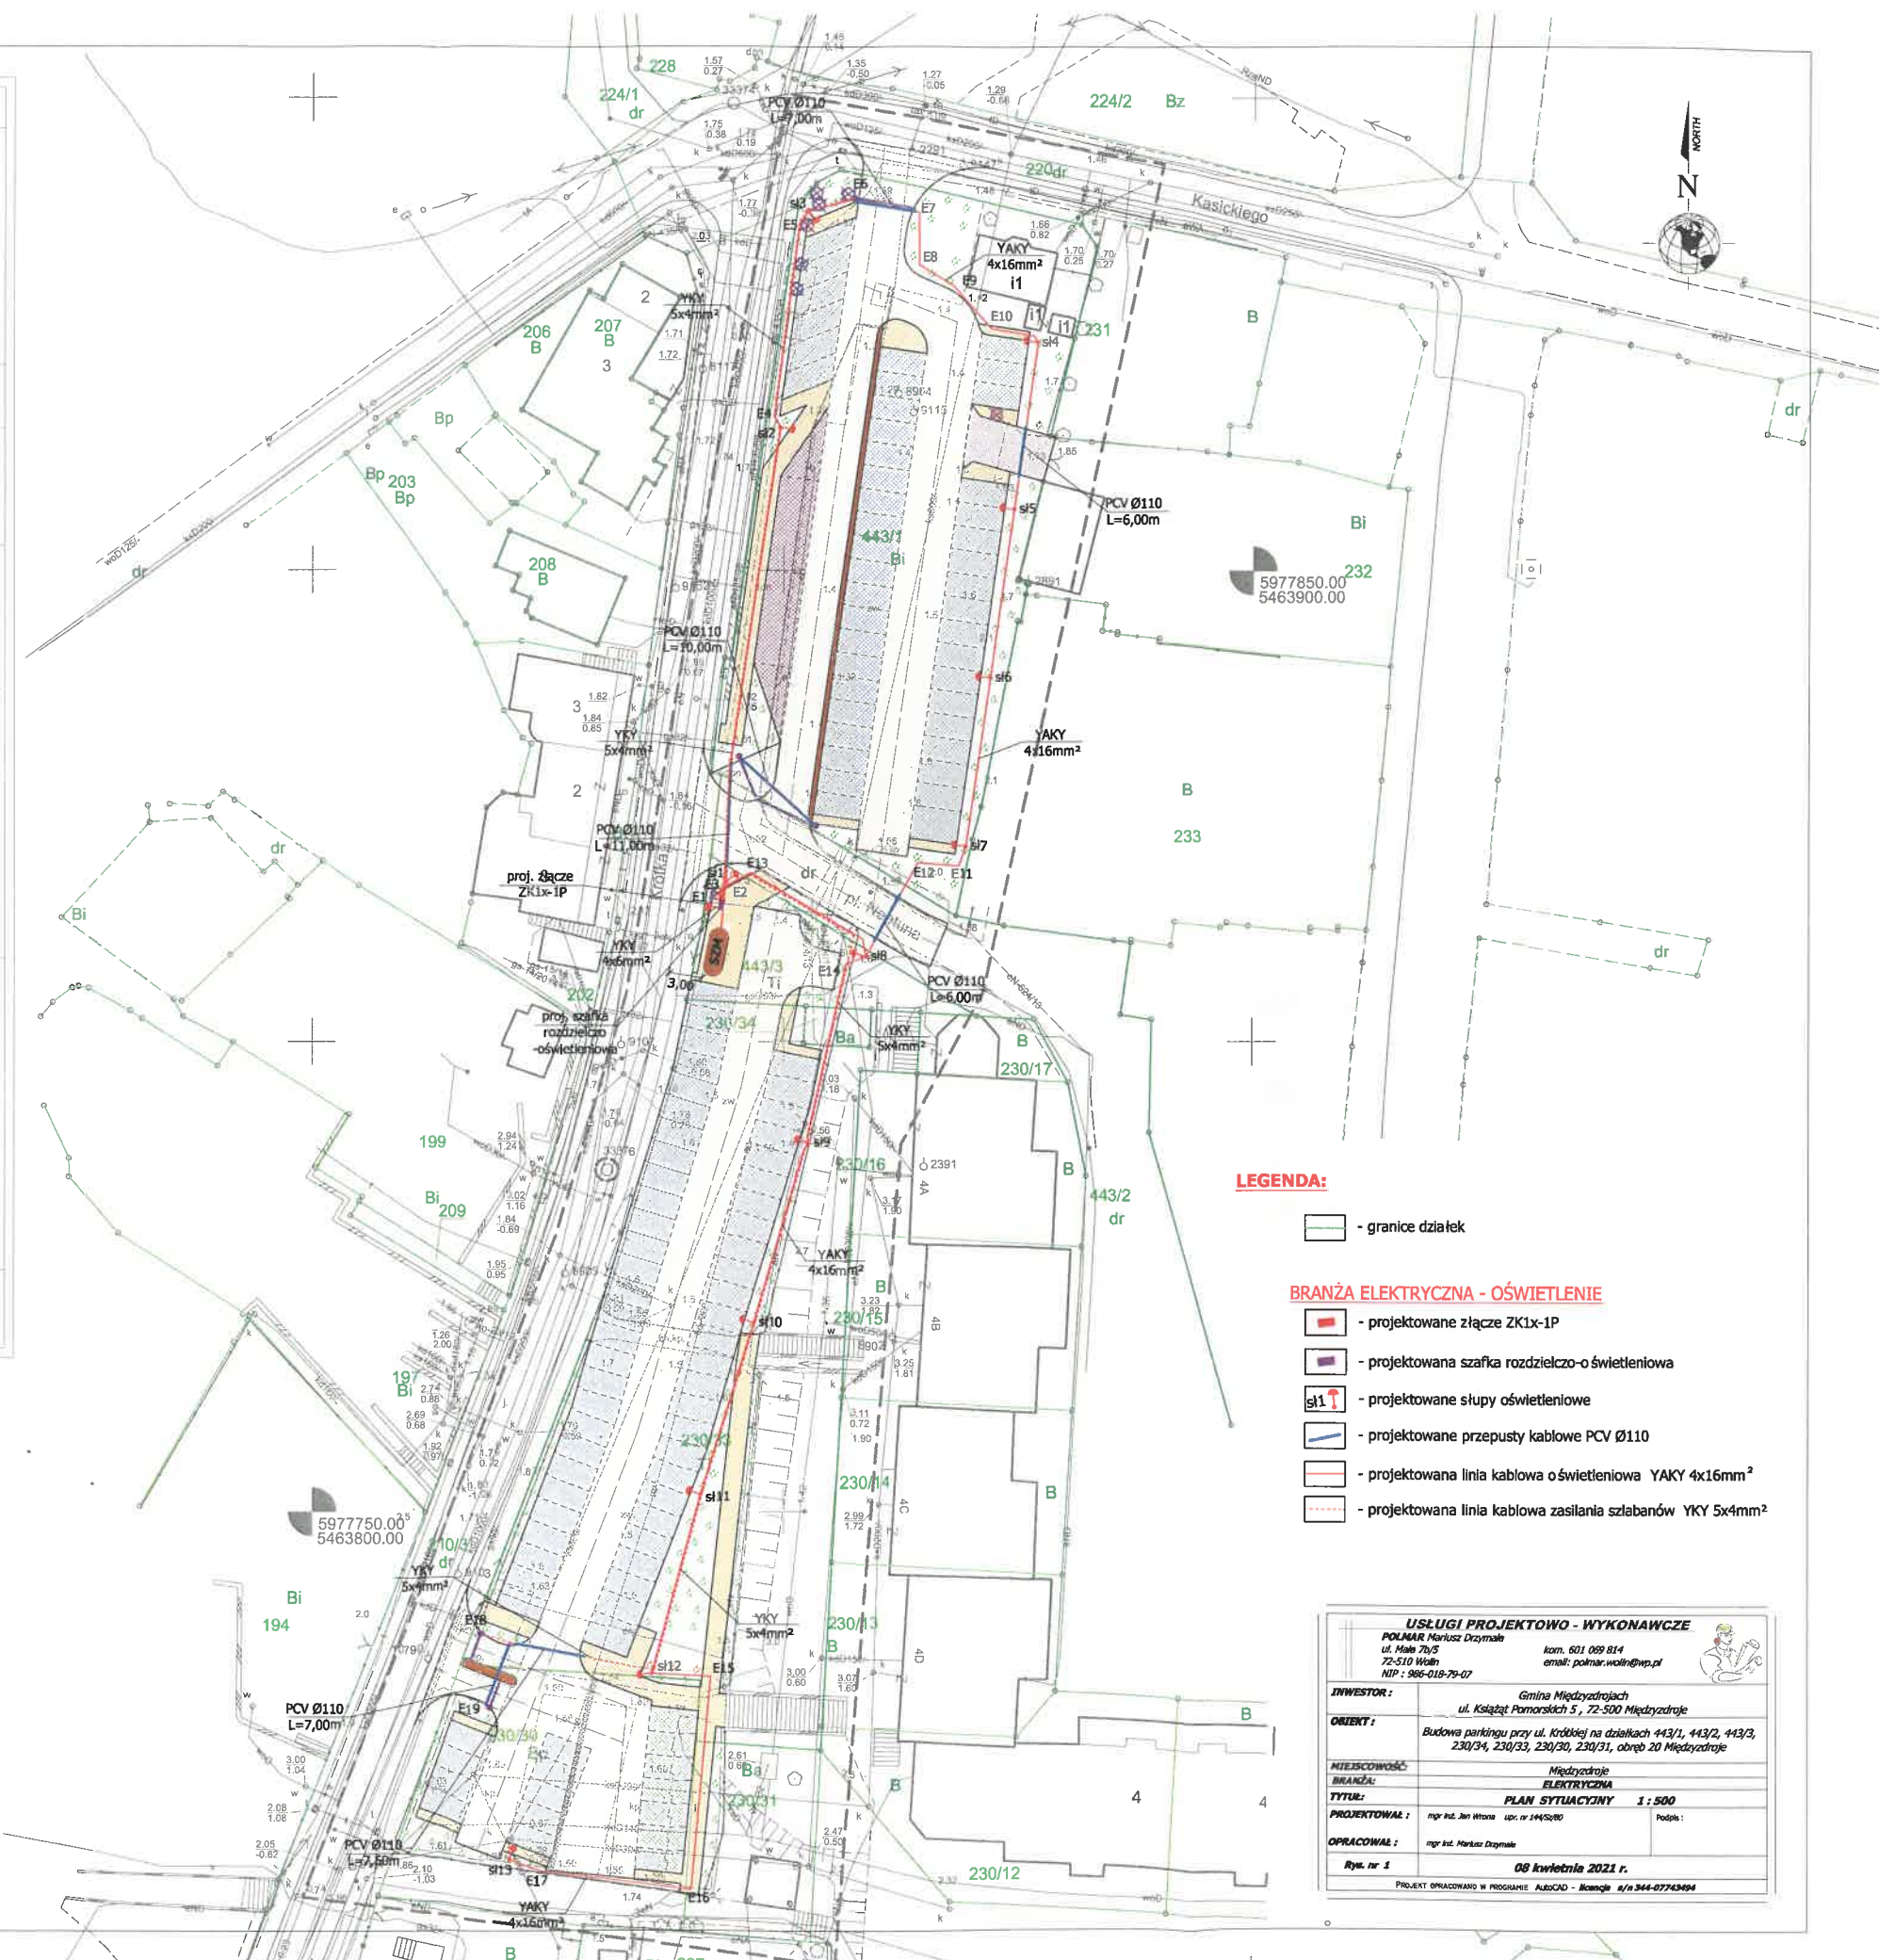

### LEGENDA:

- granice działek

### BRANŻA ELEKTRYCZNA - OŚWIETLENIE

- projektowane złącze ZK1x-1P
- projektowana szafka rozdzielczo-oświetleniowa
- projektowane słupy oświetleniowe
- projektowane przepusty kablowe PCV Ø110
- projektowana linia kablowa oświetleniowa YAKY 4x16mm²
- projektowana linia kablowa zasilania szlabanów YKY 5x4mm²

<b>USŁUGI PROJEKTOWE - WYKONAWCZE</b>	
POLMAR Mariusz Drzymała ul. Mała 7b/5 72-510 Międzyzdroje NIP: 986-018-79-07	
kom. 601 059 814 email: polmar.woln@wp.pl	
<b>INWESTOR:</b>	Gmina Międzyzdroje ul. Kasickiego 5, 72-500 Międzyzdroje
<b>OBIEKT:</b>	Budowa parkingu przy ul. Kasickiej na działkach 443/1, 443/2, 443/3, 230/34, 230/33, 230/30, 230/31, obręb 20 Międzyzdroje
<b>MIEJSCOWOŚĆ:</b>	Międzyzdroje
<b>BRANŻA:</b>	ELEKTRYCZNA
<b>TYTUŁ:</b>	PLAN SYTUACYJNY 1:500
<b>PROJEKTOWAŁ:</b>	mgr inż. Jan Włodek upr. nr 14452/80 Podpis:
<b>OPRACOWAŁ:</b>	mgr inż. Mariusz Drzymała
<b>Rys. nr 1</b>	<b>08 kwietnia 2021 r.</b>
PROJEKT OPRACOWANO W PROGRAMIE: AUTOCAD - licencja nr 344-67743494	