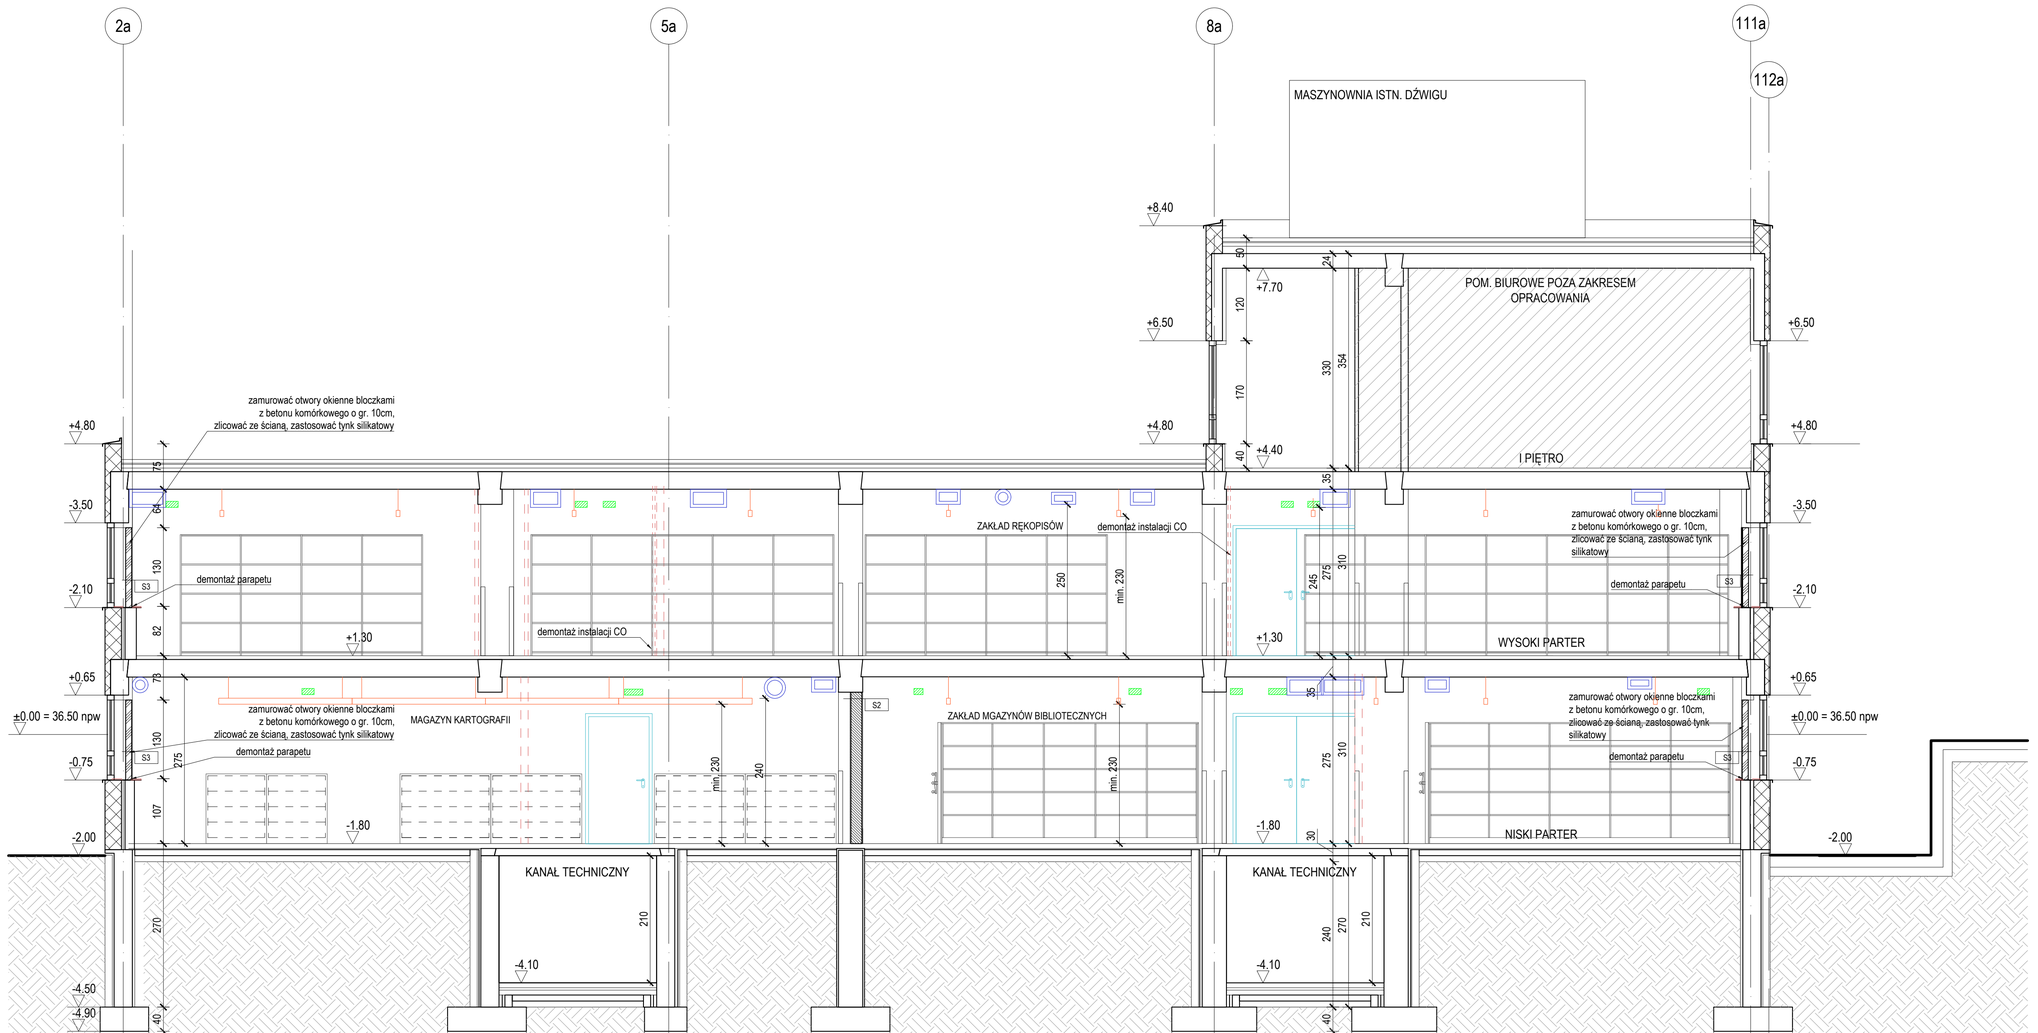

UWAGA

1. Przed przystąpieniem do robót budowlanych wykonawca zobowiązany jest do zapoznania się ze wszystkimi projektami branżowymi.
2. Przebieg instalacji na poszczególnych kondygnacjach wg projektów odpowiednich branż.
3. Nie odmierzać wymiarów z rysunku ani nie używać rysunku jako szablonu.
4. Przed przystąpieniem do prac budowlanych wszystkie wymiary sprawdzić w naturze, a w razie stwierdzenia niezgodności powiadomić autorskie biuro projektowe.
5. Przed wykonaniem otworów drzwiowych i okiennych należy potwierdzić typ wybranej ślusarki z założoną w projekcie, dostosować i przewidzieć odpowiednie wymiary otworów dla jej montażu. Wymiary stolarki drzwiowej podano w świetle ościeżnicy w świetle przejścia po otwarciu drzwi.
6. Wszystkie roboty należy wykonać zgodnie z polskimi normami, warunkami technicznymi wykonania i odbioru robót budowlanomontażowych opracowanych przez instytut techniki budowlanej oraz zasadami wiedzy i sztuki budowlanej.
7. Poziomy posadzek należy zweryfikować i precyzyjnie wyłączyć na etapie wykonawczym. Odchyłki od projektu należy konsultować z projektantem.
8. Wszelkie elementy ruchome, elementy wyposażenia, w szczególności: elementy stolarki i ślusarki okiennej i drzwiowej, szkleń, fasad, okładzin elewacyjnych, balustrad, poręczy i pochwytów, odbojników wewnętrznych i innych należy zamawiać i wykonać/montować na podstawie zweryfikowanych odmiarów rzeczywistych wykonanych w obiekcie.
9. Zmiany dokonywane w trakcie realizacji projektu należy uzgadniać z projektantem i uzyskać potwierdzenia o zachowaniu wymaganych parametrów względem pierwotnej dokumentacji.

LEGENDA

- wyburzenia, demontaże
- ściany projektowane
- kanały wentylacji
- oprawy oświetleniowe wiszące
- koryta kablowe
- drzwi projektowane i do wymiany

allplan
PRZEDSIĘBIORSTWO ORGANIZACJI INWESTYCJI ALLPLAN Sp. z o.o.
ul. Mahoniowa 14, 85-390 Bydgoszcz

FAZA / PHASE
PROJEKT WYKONAWCZY

TYTUŁ / PROJECT TITLE
Adaptacja pomieszczeń na magazyn najcenniejszych rękopisów

ADRES / ADDRESS
al. Niepodległości 213, 02-086 Warszawa
j. ewid. 146506_8; obręb ewid. 2-01-06; dz. ewid. nr 21

BRANŻA / INDUSTRY
ARCHITEKTURA

INWESTOR / CLIENT
Biblioteka Narodowa, al. Niepodległości 213
02-086 Warszawa

OPRACOWAŁ / DESIGNED BY	NR UPR. / UPRAWNIENIA	PODPIS / SIGNATURE
MGR INŻ. ARCH. BARTOSZ SZUBSKI	KPOKK IA 50/2008	
SPECJALNOŚĆ / SPECIALTY: *Uprawnienia budowlane do projektowania bez ograniczeń w specjalności architektonicznej*		
SPRAWDZIŁ(A) / VERIFIED BY	NR UPR. / UPRAWNIENIA	PODPIS / SIGNATURE
MGR INŻ. ARCH. MACIEJ NITKA	PO/ KK /218/2008	
SPECJALNOŚĆ / SPECIALTY: *Uprawnienia budowlane do projektowania bez ograniczeń w specjalności architektonicznej*		
OPRACOWANIE / DRAFTED BY		PODPIS / SIGNATURE
MGR INŻ. ARCH. AGATA FIAŁKOWSKA		
MGR INŻ. ARCH. MARCIN OKRASZEWSKI		

TEMAT / SUBJECT: PRZEKRÓJ POPRZECZNY A-A

NR RYSUNKU / DRAWING NUMBER: PW_A 3.0

REWIZJA

DATA / DATE: KWIECIEŃ 2024

SKALA / SCALE: 1:50