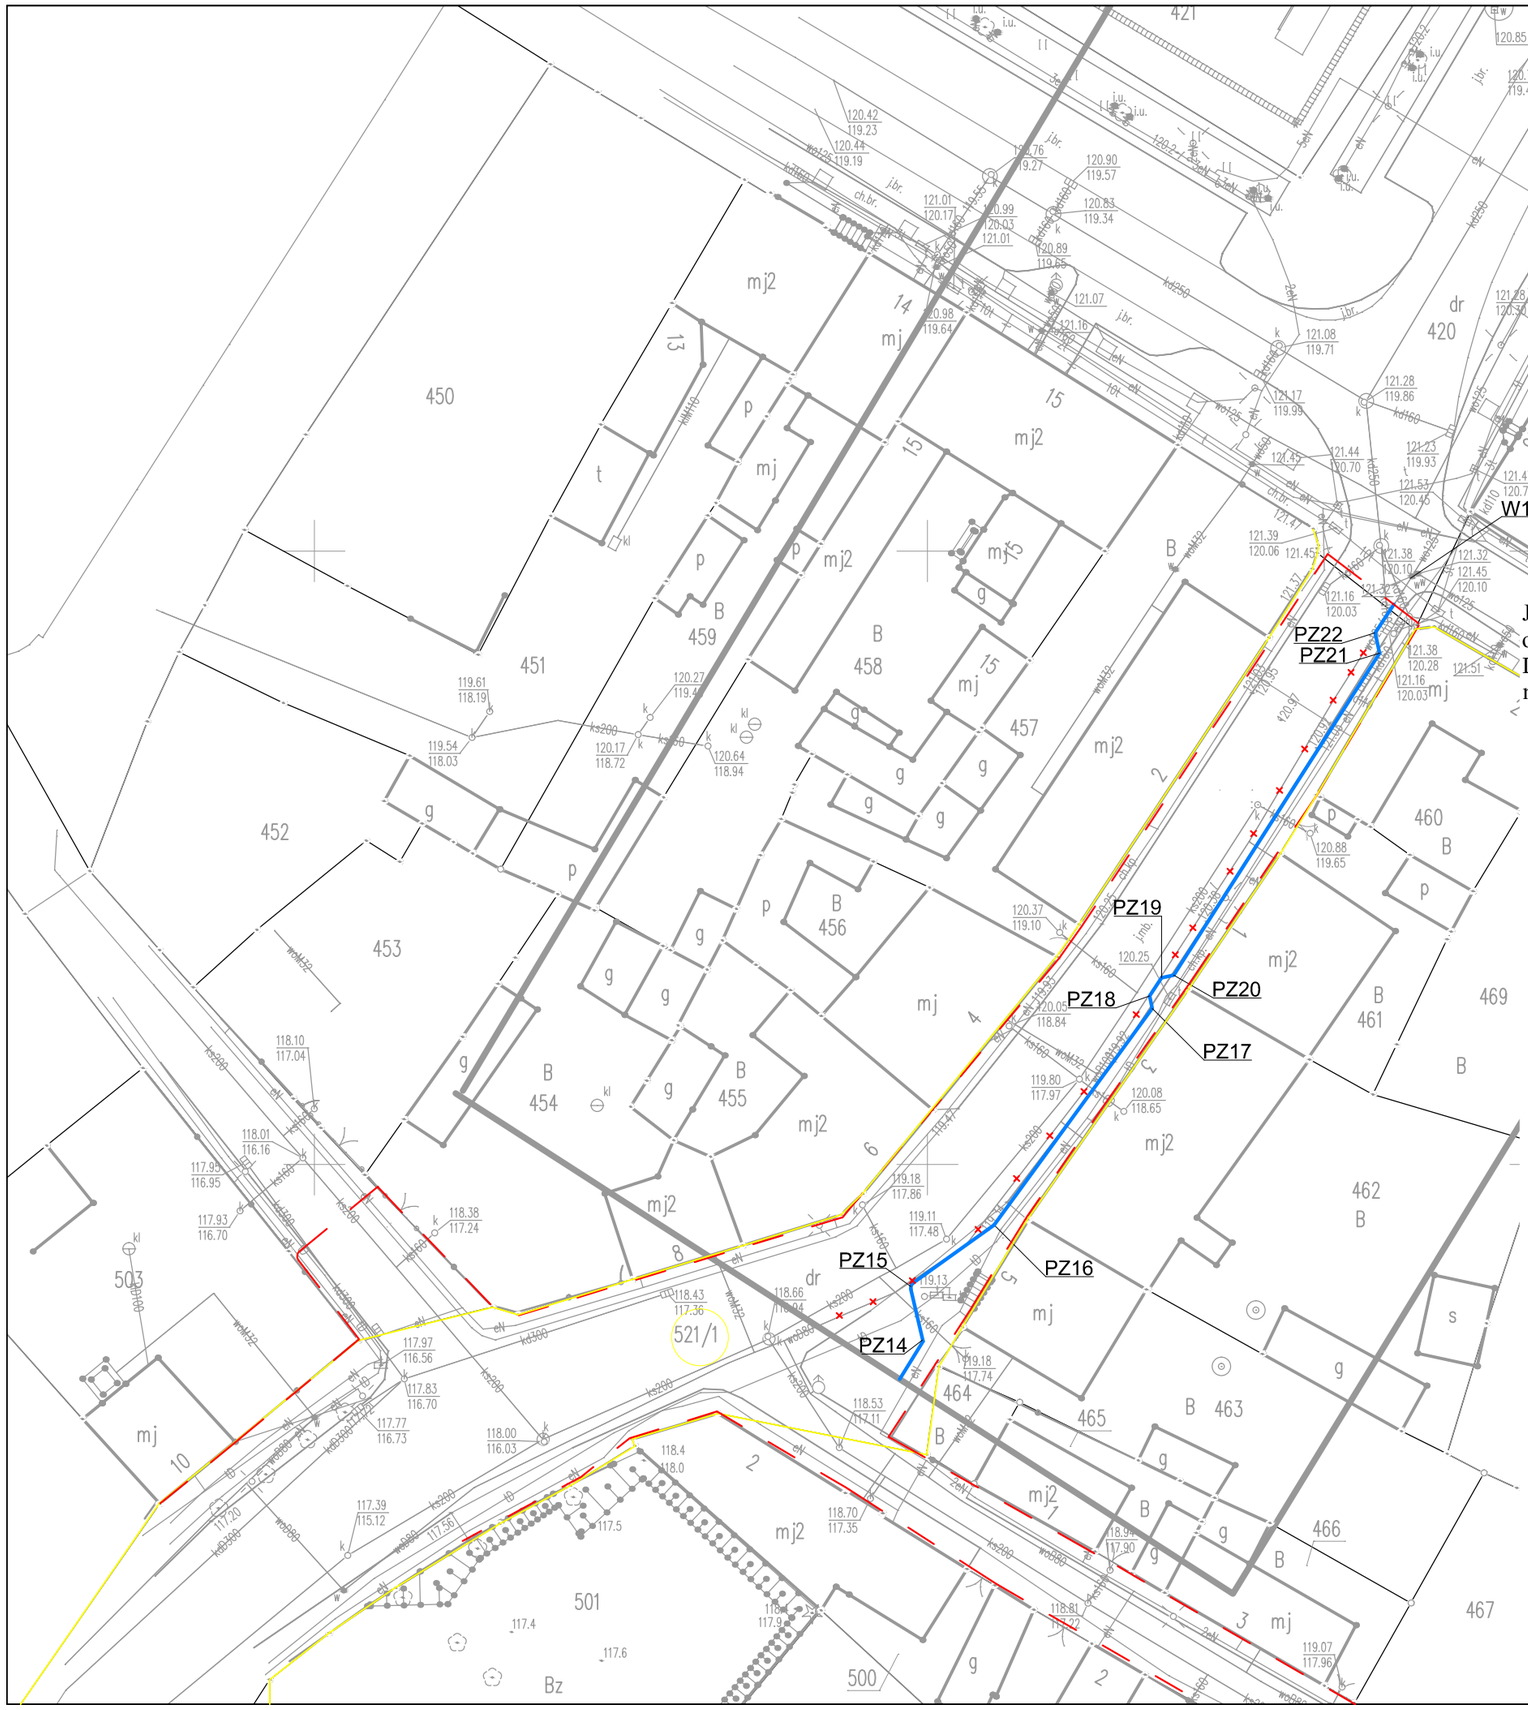

Ja niżej podpisany, potwierdzamy zgodność kopi mapy na której sporządzono projekt z oryginałem mapy do celów projektowych przyjętej do zasobu Powiatowego Ośrodka Dokumentacji Geodezyjno - Kartograficznego Starostwa Powiatowego w Kaliszu, pod numerem dokumentu zawierającego wynik pozytywnej weryfikacji: GK.6640.1221.2021.

LEGENDA

- istniejąca sieć wodociągowa - likwidacja
- projektowana sieć wodociągowa PE HD100 SDR17 PN10 Dz. 125x7,4 mm, w miejsce istniejącej sieci wodociągowej przeznaczonej do likwidacji,
- projektowana sieć wodociągowa PE HD100 SDR17 PN10 Dz. 125x7,4 mm - rozbudowa
- projektowane rury osłonowe
- granice działek
- zakres terenu objętego inwestycją

W, PZ węzły montażowe, punkty załamań wodociągu.

PRACOWNIA PROJEKTOWA SIECI I INSTALACJI SANITARNYCH 62 - 800 Kalisz ul. Częstochowska 21/27 tel. 509 517 638		
PROJEKTANT:	**mgr inż. Marcin Plucienniczak**	WKP/0143/POOS/09
OPRACOWAŁA:	**mgr inż. Katarzyna Plucienniczak**	
SPRAWDZIŁ:	**mgr inż. Andrzej Chojnacki**	UAN-8386/89/89 Spec. inst. - inż.
TEMAT:	Plan zagospodarowania terenu - Przebudowa i rozbudowa sieci wodociągowej	
ADRES INWESTYCJI:	62 - 820 Stawiszyn, Gmina Stawiszyn, powiat kaliski ulica: Szosa Pleszewska - dz. nr: 604/2, Kaliska - dz. nr: 521/1, 521/2, Słoneczna - dz. nr: 542, Niecała - dz. nr: 486, Starościńska - dz. nr: 502 obręb ewidencyjny: 0001 - Stawiszyn, jednostka ewidencyjna: 300709_4 - Stawiszyn Miasto.	
INWESTOR:	Gmina i Miasto Stawiszyn ul. Szosa Pleszewska 3 62 - 820 Stawiszyn	
DATA: maj 2021	SKALA: 1 : 500	BRANŻA: sanitarna / RYSUNEK NR: 2

ARKUSZ MAPY NR: 2