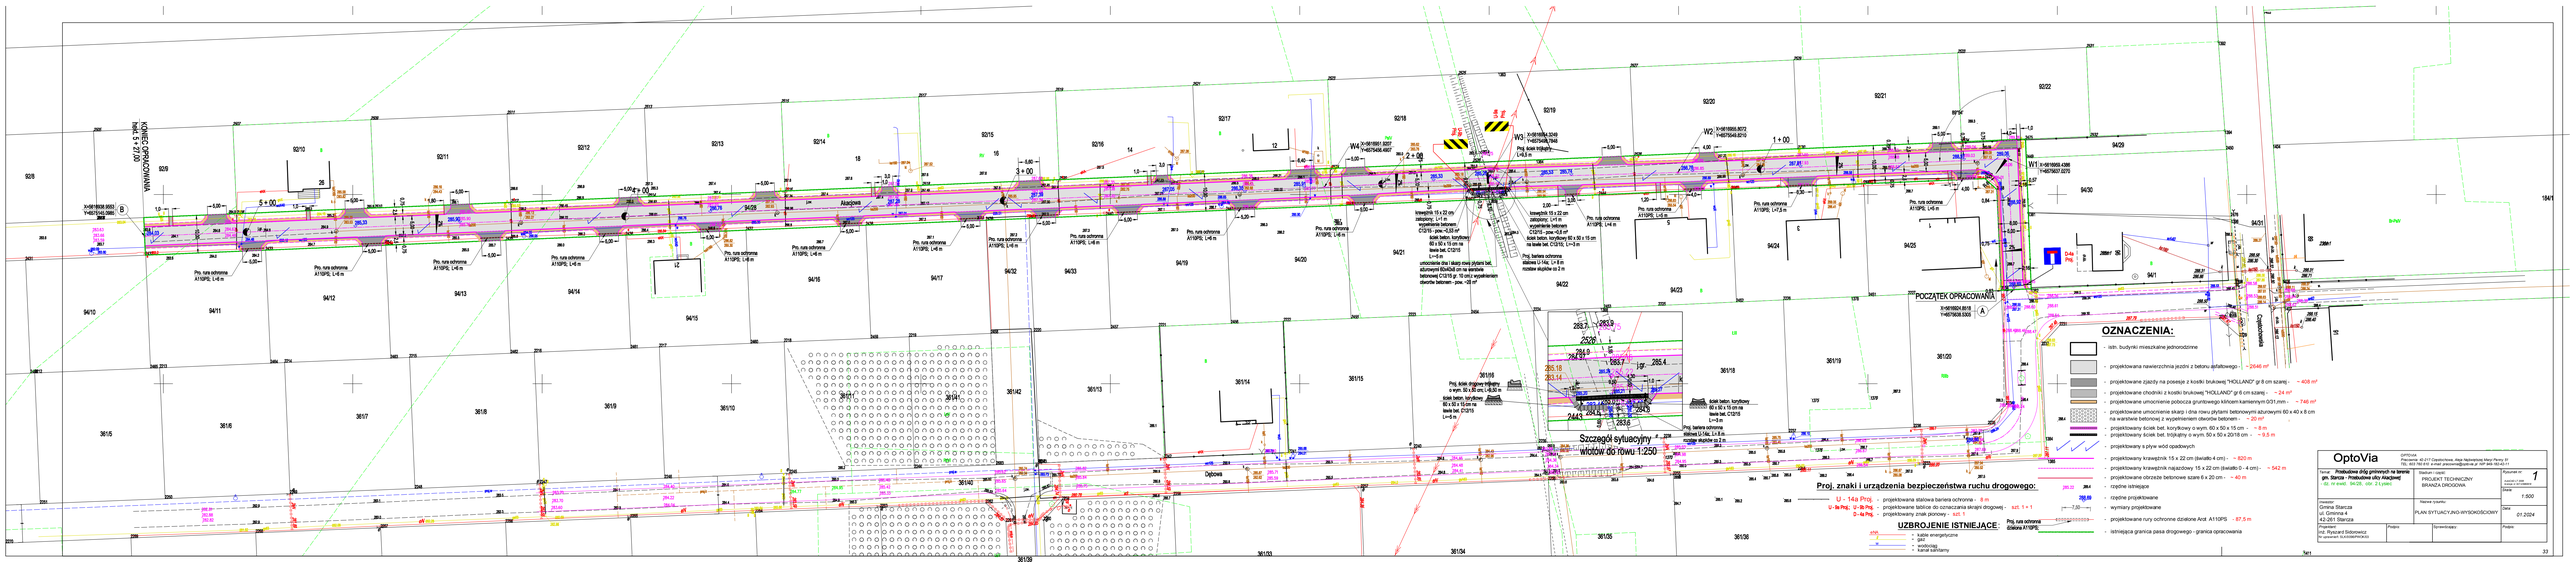
KONIEC OPRACOWANIA
km: 4 + 277,00
POCZĄTEK OPRACOWANIA
km: 0 + 000,00
Szczegół sytuacyjny
wlotów do rowu 1:250
Proj. znaki i urządzenia bezpieczeństwa ruchu drogowego:
U - 14a Proj. - projektowana stalowa bariera ochronna - 8 m
U - 9a Proj. - projektowane tablice do oznaczania skrajni drogowej - szt. 1 + 1
D - 4a Proj. - projektowany znak poziomy - szt. 1
UZBROJENIE ISTNIEJĄCE:
- kable energetyczne
- kable
- wodociąg
- kanał sanitarny
Proj. rura ochronna dławika A11SPS
- istniejąca granica pasa drogowego - granica opracowania
OZNACZENIA:
- istn. budynki mieszkalne jednorodzinne
- projektowana nawierzchnia jezdni z betonu dyfaltowego - ~ 2646 m²
- projektowane zjazdy na posesje z kostki brukowej "HOLLAND" gr 8 cm szarej - ~ 406 m²
- projektowane chodniki z kostki brukowej "HOLLAND" gr 6 cm szarej - ~ 24 m²
- projektowane umocnienie pobocza gruntowego kliniem kamiennym 023 mm - ~ 746 m²
- projektowane umocnienie skarp i dna rowu płytami betonowymi ażurowymi 60 x 40 x 8 cm na warstwie betonowej z wypełnieniem otworów betonem - ~ 20 m²
- projektowany ściek bet. korytkowy o wym. 60 x 50 x 15 cm - ~ 8 m
- projektowany ściek bet. trójkątny o wym. 50 x 50 x 20/18 cm - ~ 9,5 m
- projektowany system wpustów ściekowych
- projektowany krawężnik 15 x 22 cm (światło 4 cm) - ~ 820 m
- projektowany krawężnik najazdowy 15 x 22 cm (światło 0 - 4 cm) - ~ 542 m
- projektowane obrzeże betonowe szare 6 x 20 cm - ~ 40 m
- rzędne istniejące
- rzędne projektowane
- wymiary projektowane
- projektowane rury ochronne dzielone Arot A11SPS - 87,5 m
OptoVia
Tytuł: Przebudowa drogi gminnych na terenie gm. Starcza - Przebudowa ulicy Akacjowej
dz. nr ewid.: 94/20, 109/ 2 (Lasek)
Inwestor: Gmina Starcza, ul. Gminna 4, 42-261 Starcza
Projektował: inż. Ryszard Sobolewicz, Uprawnienia: SLK/0088/PWOD
Sprawdzający:
Stadium i część: PROJEKT TECHNICZNY BRANŻA DROGOWA
Nazwa rysunku: PLAN SYTUACYJNO-WYSOKOŚCIOWY
Skala: 1:500
Data: 01.2024
Arkusz nr: 1
Ilość arkuszy: 33
Arkusz: 33