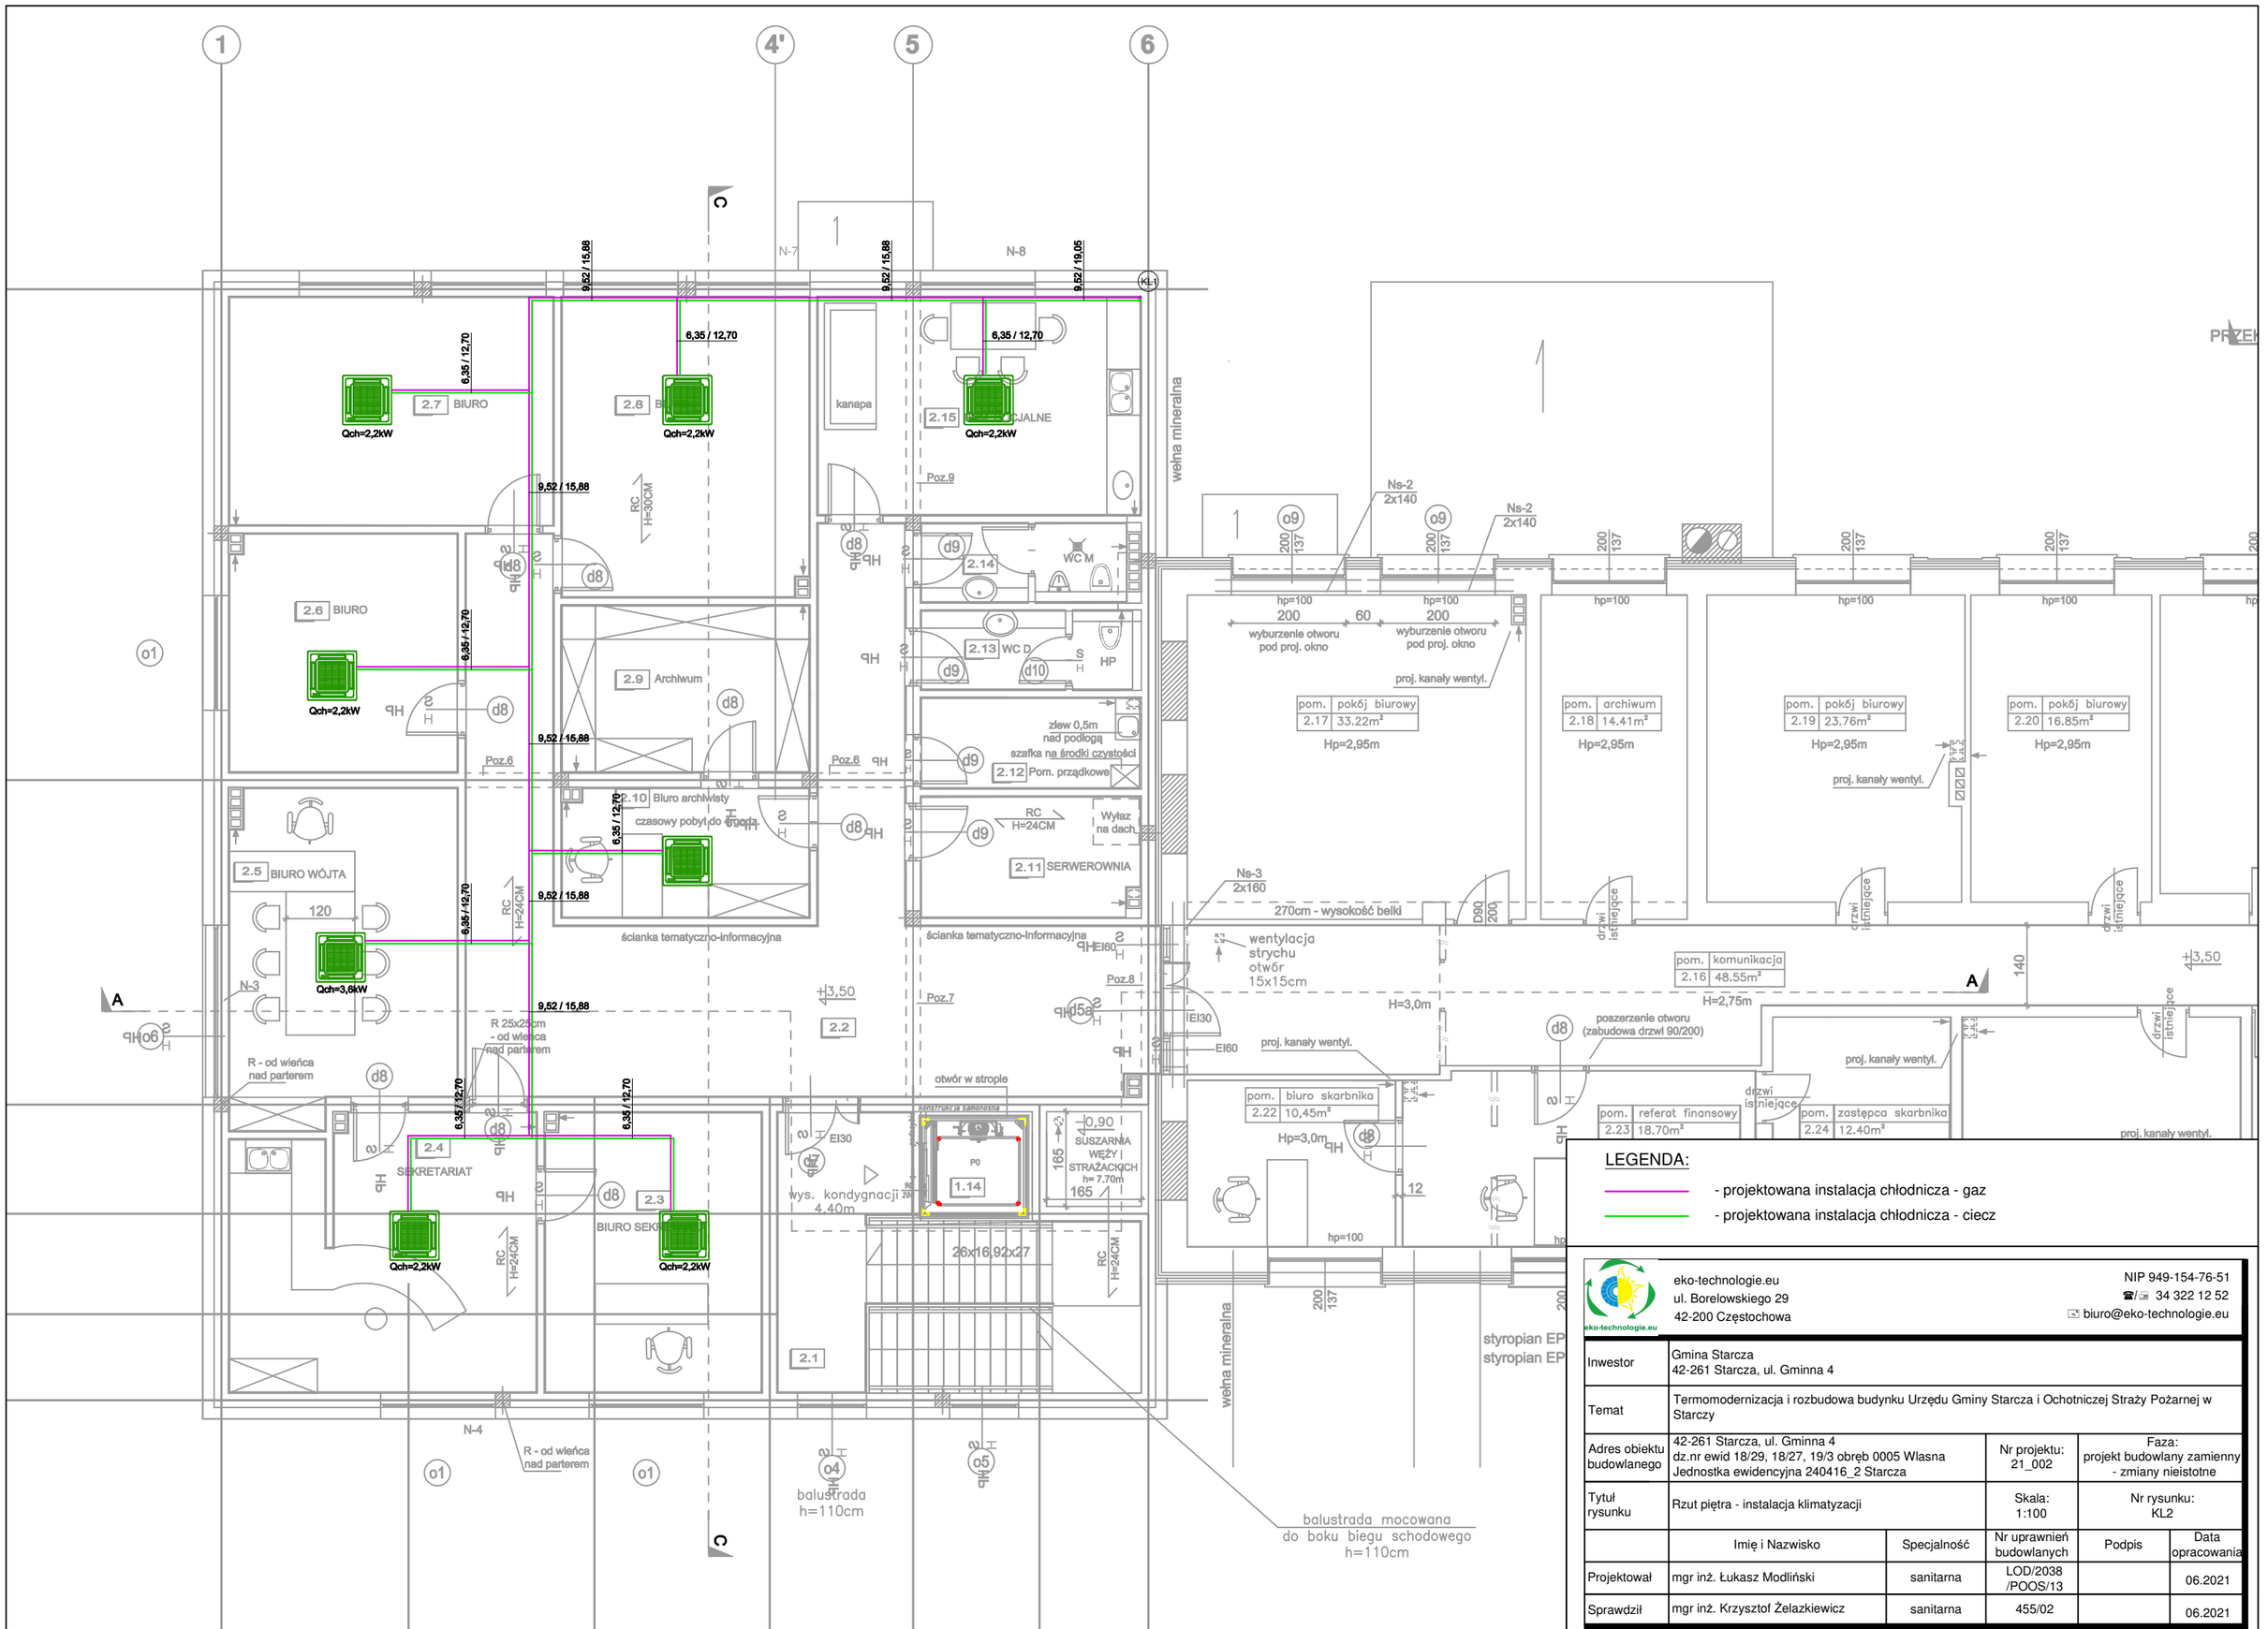

LEGENDA:

- projektowana instalacja chłodnicza - gaz
- projektowana instalacja chłodnicza - ciecz

eko-technologie.eu
ul. Borelowskiego 29
42-200 Częstochowa

NIP 949-154-76-51
☎/🖷 34 322 12 52
biuro@eko-technologie.eu

Inwestor	Gmina Starcza 42-261 Starcza, ul. Gminna 4				
Temat	Termomodernizacja i rozbudowa budynku Urzędu Gminy Starcza i Ochotniczej Straży Pożarnej w Starczy				
Adres obiektu budowlanego	42-261 Starcza, ul. Gminna 4 dz.nr ewid 18/29, 18/27, 19/3 obręb 0005 Wlasna Jednostka ewidencyjna 240416_2 Starcza		Nr projektu: 21_002	Faza: projekt budowlany zamienny - zmiany nieistotne	
Tytuł rysunku	Rzut piętra - instalacja klimatyzacji		Skala: 1:100	Nr rysunku: KL2	
	Imię i Nazwisko	Specjalność	Nr uprawnień budowlanych	Podpis	Data opracowania
Projektował	mgr inż. Łukasz Modliński	sanitarna	LOD/2038 /POOS/13		06.2021
Sprawdził	mgr inż. Krzysztof Żelazkiewicz	sanitarna	455/02		06.2021