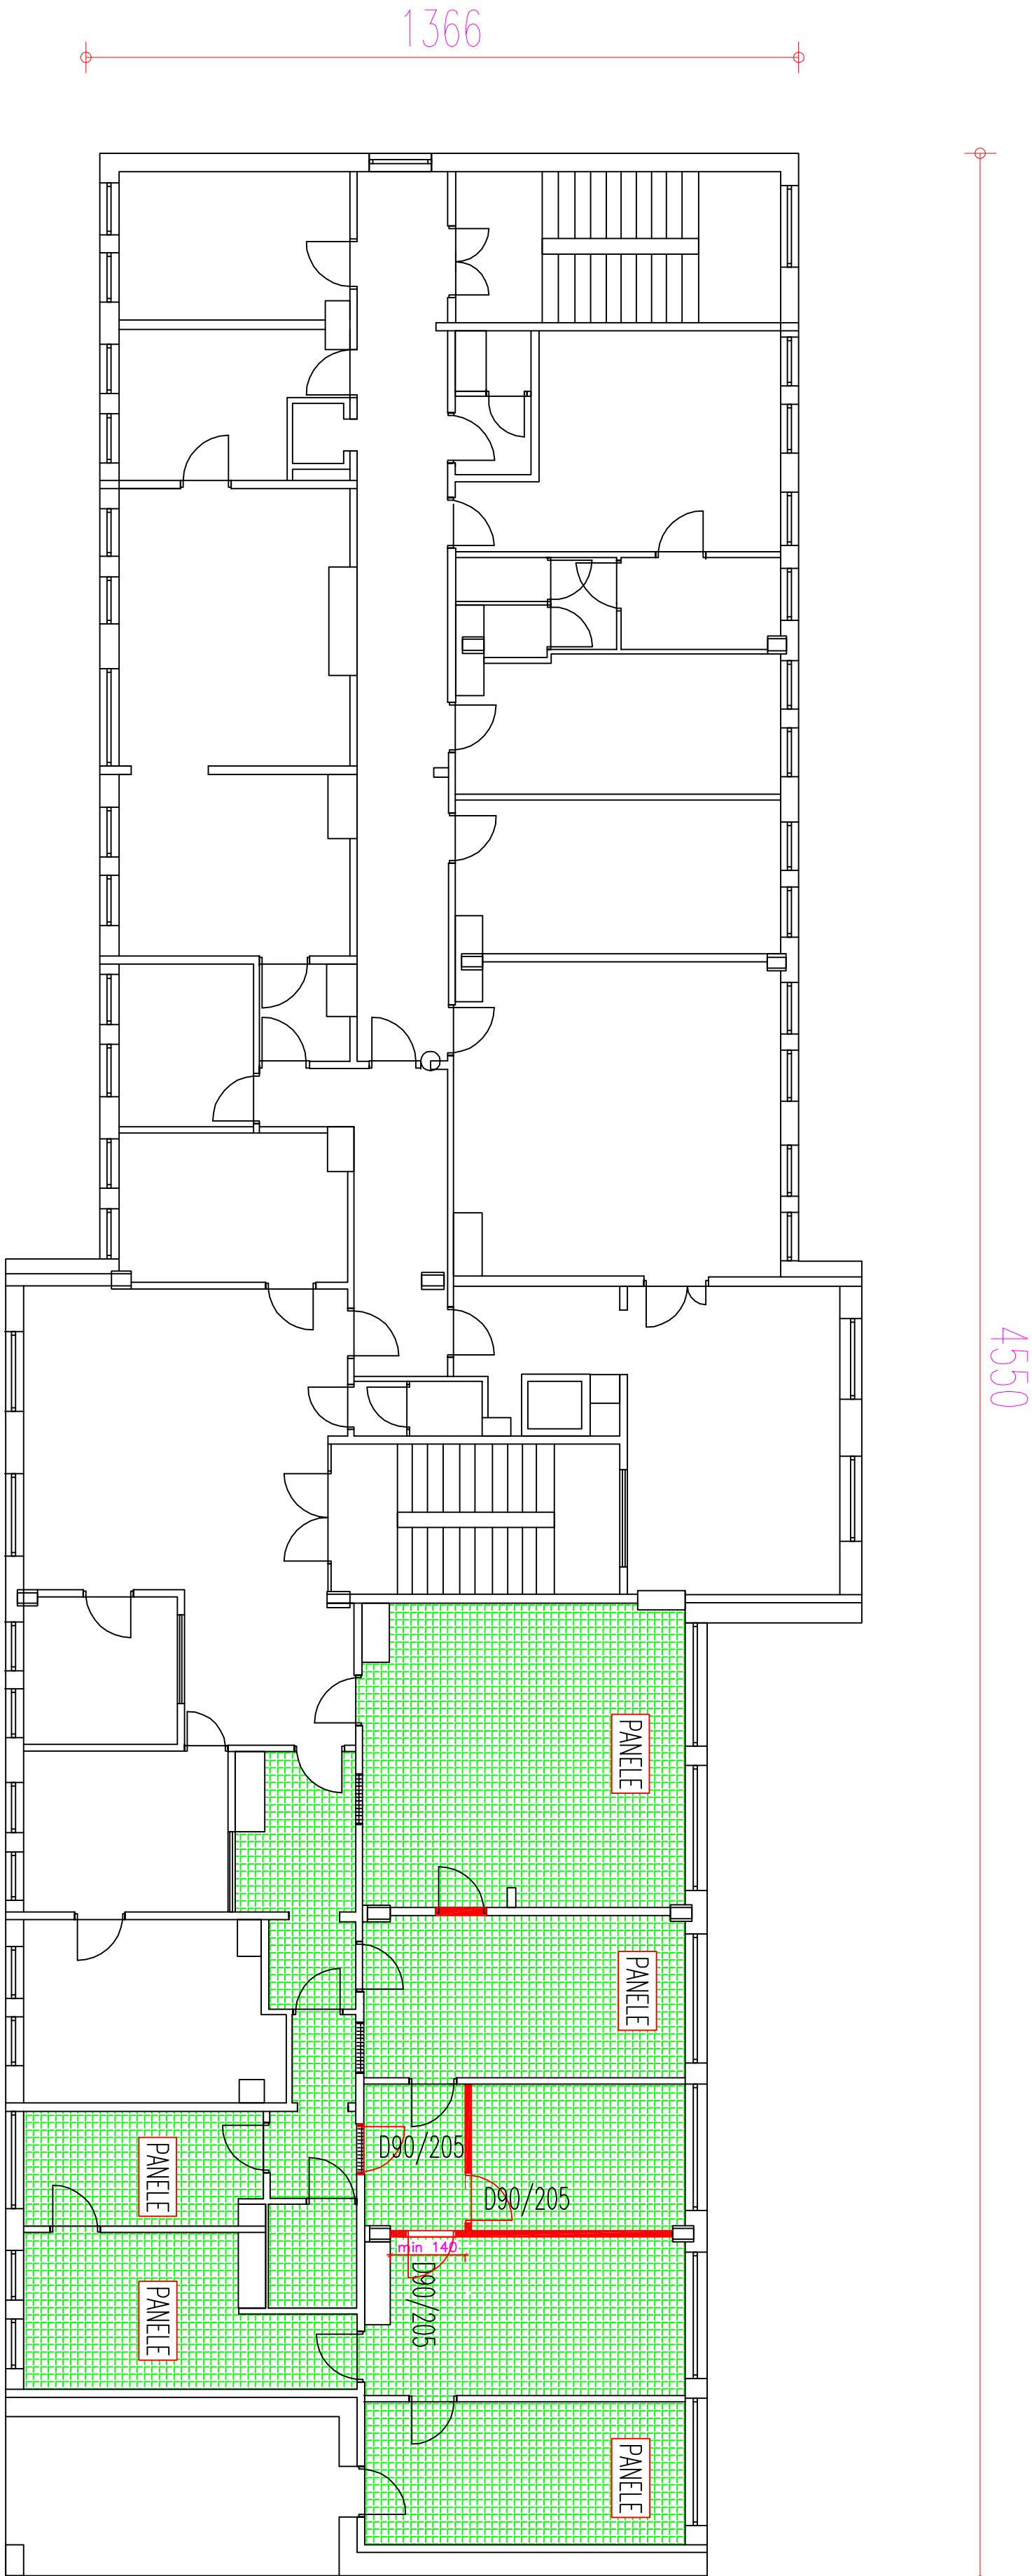
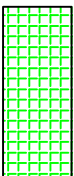

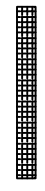
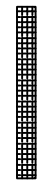


RZUT PIĘTRA
1:100



-  pomieszczenie objęte remontem
-  D90/205 – drzwi wewnętrzne
-  projektowana ścianka działowa gr 12cm
-  istniejące lukstery

NAZWA OBIEKTU	REMONT POMIESZCZEŃ I WYMIANA POKRYCIA DACHOWEGO WRAZ Z OBRÓBKAMI BLACHARSKIMI W BUDYNKU PRZY UL. ŻELITEJ 6 W STARACHOWICACH		
INWESTOR	POWIAT STARACHOWICKI, ul. W. Borokowskiego 4, 27-200 Starachowice		
ADRES OBIEKTU	Starachowice ul. Żelita 6, dz. 1287, Jed. ewid. 261101_1 Starachowice, Obr.0002		
PRZEDMIOT	RZUT PIĘTRA		rys. 5
JEDNOSTKA PROJEKTOWA	ABC. USŁUGI KREŚLARSKIE I PROJEKTOWE Mgr inż. Monika Percheł Kępków 25A, 27-225 Pawłów (41) 272 20 33, 501 521 298		SKALA 1:100
ARCHITEKT	mgr inż. arch. Andrzej Papierz, upr. nr ewid. 110/90/Wt		06.2021
KONSTRUKTOR	mgr inż. Monika Percheł, upr. bud. nr ewid. SWK/0005/PWOK/07		06.2021