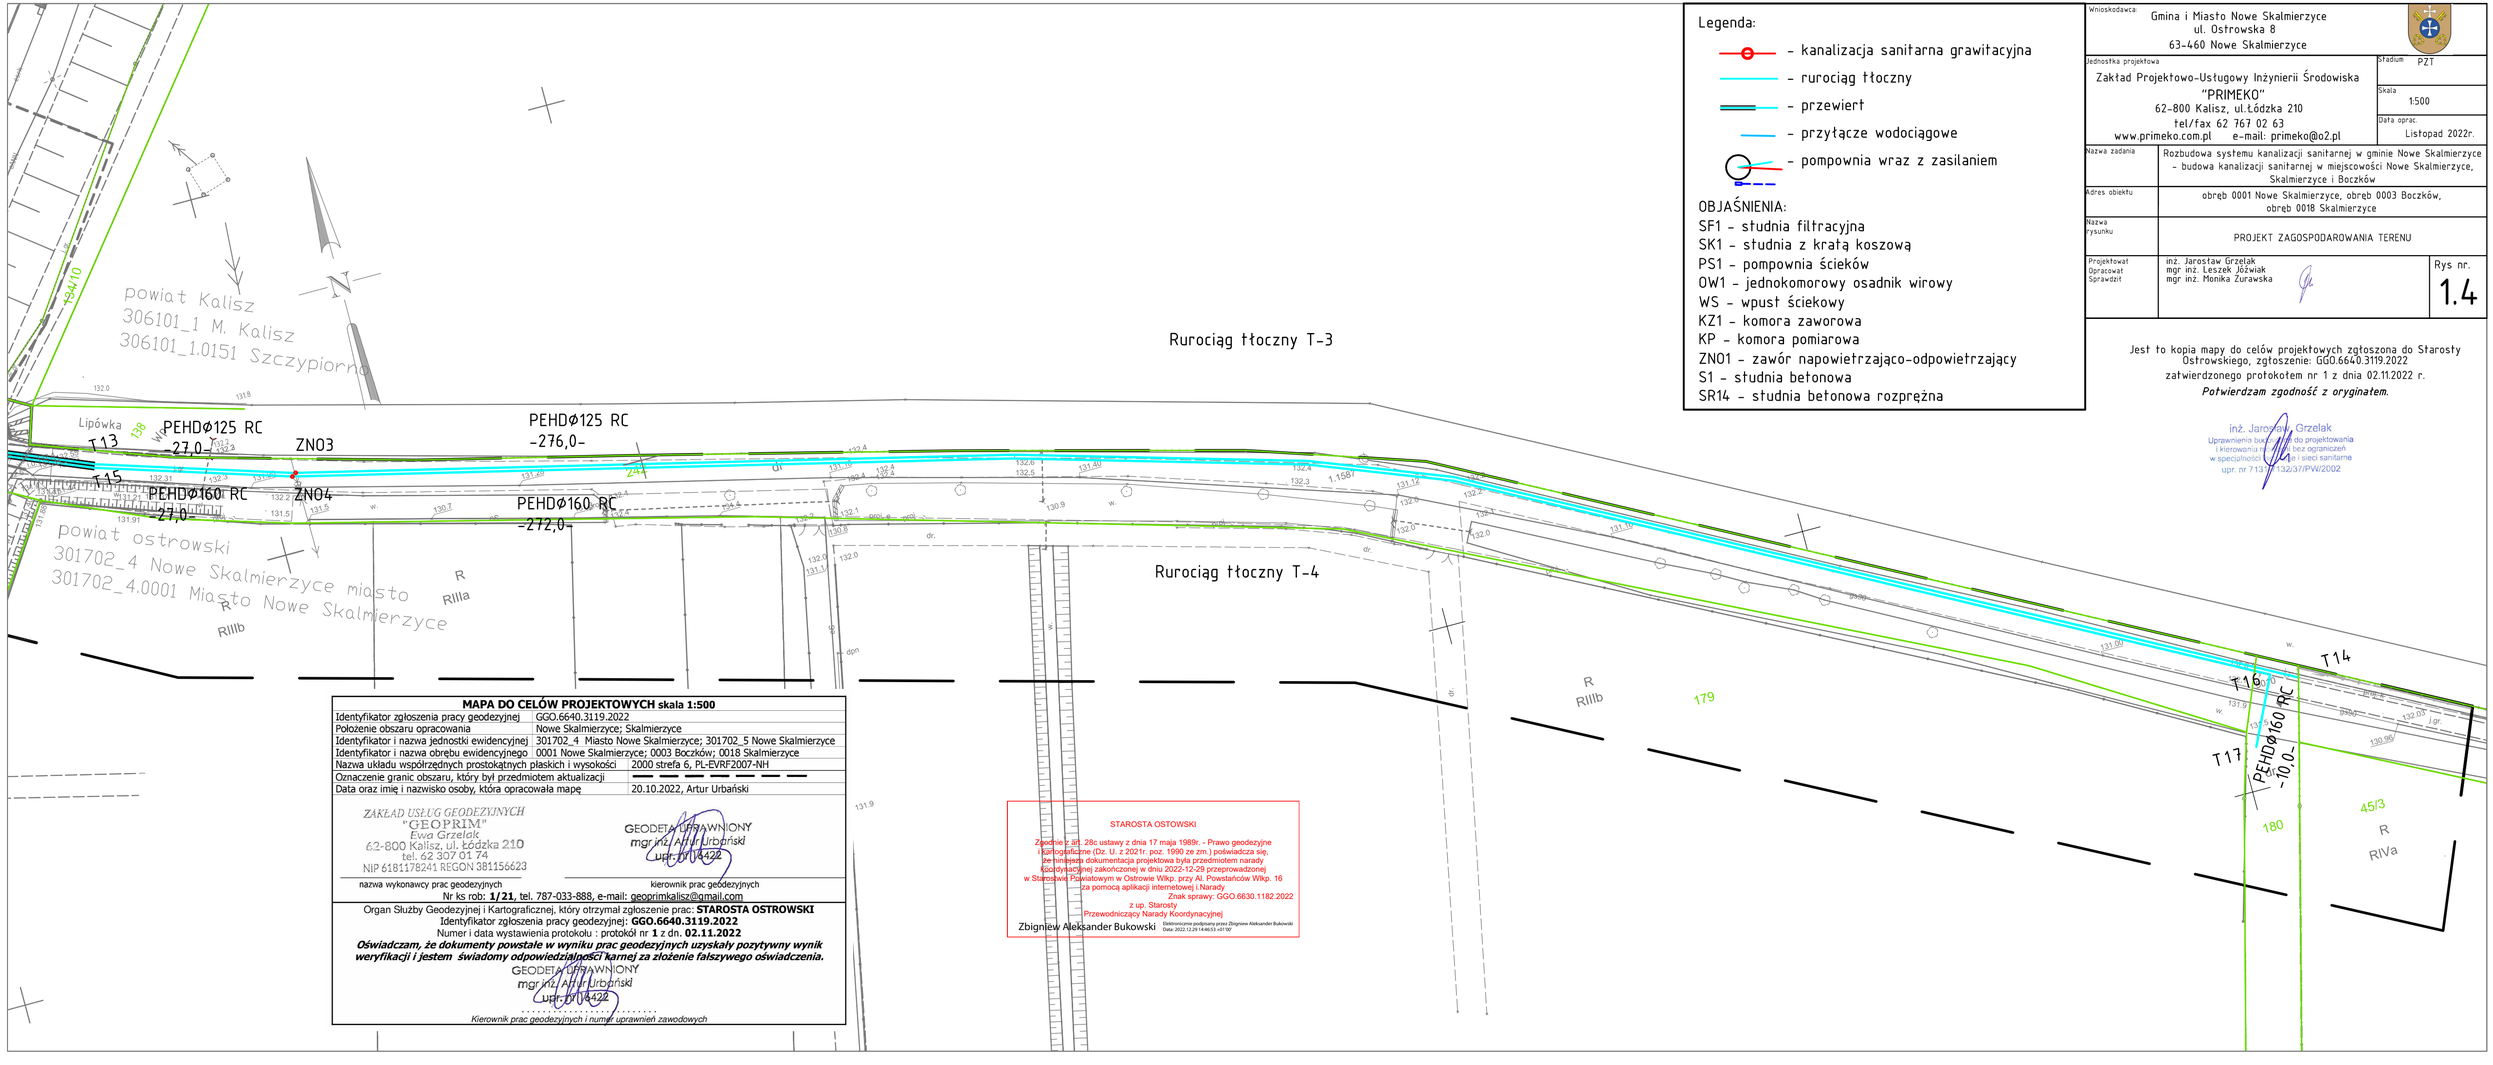

Legenda:

- kanalizacja sanitarna grawitacyjna
- rurociąg tłoczny
- przewiert
- przyłącze wodociągowe
- pompownia wraz z zasilaniem

OBJAŚNIENIA:

SF1 - studnia filtracyjna
SK1 - studnia z kratą koszową
PS1 - pompownia ścieków
OW1 - jednokomorowy osadnik wirowy
WS - wpust ściekowy
KZ1 - komora zaworowa
KP - komora pomiarowa
ZNO1 - zawór napowietrzająco-odpowietrzający
S1 - studnia betonowa
SR14 - studnia betonowa rozprężna

Wnioskodawca:	Gmina i Miasto Nowe Skalmierzyce ul. Ostrowska 8 63-460 Nowe Skalmierzyce
Jednostka projektowa	Zakład Projektowo-Usługowy Inżynierii Środowiska "PRIMEKO" 62-800 Kalisz, ul.Łódzka 210 tel/fax 62 767 02 63 www.primeko.com.pl e-mail: primeko@o2.pl
Stadium	PZT
Skala	1:500
Data oprac.	Listopad 2022r.
Nazwa zadania	Rozbudowa systemu kanalizacji sanitarnej w gminie Nowe Skalmierzyce - budowa kanalizacji sanitarnej w miejscowości Nowe Skalmierzyce, Skalmierzyce i Boczków
Adres obiektu	obręb 0001 Nowe Skalmierzyce, obręb 0003 Boczków, obręb 0018 Skalmierzyce
Nazwa rysunku	PROJEKT ZAGOSPODAROWANIA TERENU
Projektował Opracował Sprawdził	inż. Jarosław Grzelak mgr inż. Leszek Jóźwiak mgr inż. Monika Żurawska
Rys nr.	1.4

Jest to kopia mapy do celów projektowych zgłoszona do Starosty Ostrowskiego, zgłoszenie: GGO.6640.3119.2022
zatwierdzonego protokołem nr 1 z dnia 02.11.2022 r.

Potwierdzam zgodność z oryginałem.

inż. Jarosław Grzelak
Uprawnienia budowlane do projektowania i kierowania robotami bez ograniczeń w specjalności instalacyjnej w zakresie sieci sanitarnych
upr. nr 7137/132/37/PWI/2002

MAPA DO CELÓW PROJEKTOWYCH skala 1:500

Identyfikator zgłoszenia pracy geodezyjnej	GGO.6640.3119.2022
Położenie obszaru opracowania	Nowe Skalmierzyce; Skalmierzyce
Identyfikator i nazwa jednostki ewidencyjnej	301702_4 Miasto Nowe Skalmierzyce; 301702_5 Nowe Skalmierzyce
Identyfikator i nazwa obrębu ewidencyjnego	0001 Nowe Skalmierzyce; 0003 Boczków; 0018 Skalmierzyce
Nazwa układu współrzędnych prostokątnych płaskich i wysokości	2000 strefa 6, PL-EVRF2007-NH
Oznaczenie granic obszaru, który był przedmiotem aktualizacji	
Data oraz imię i nazwisko osoby, która opracowała mapę	20.10.2022, Artur Urbański

ZAKŁAD USŁUG GEODEZYJNYCH
"GEOPRIM"
Ewa Grzelak
62-800 Kalisz, ul. Łódzka 210
tel. 62 307 01 74
NIP 6181178241 REGON 381156623

GEODETA UPRAWNIONY
mgr inż. Artur Urbański
upr. nr 7/4428

nazwa wykonawcy prac geodezyjnych — kierownik prac geodezyjnych

Nr ks rob: **1/21**, tel. 787-033-888, e-mail: geoprimkalisz@gmail.com

Organ Służby Geodezyjnej i Kartograficznej, który otrzymał zgłoszenie prac: **STAROSTA OSTROWSKI**
Identyfikator zgłoszenia pracy geodezyjnej: **GGO.6640.3119.2022**
Numer i data wystawienia protokołu : protokół nr **1** z dn. **02.11.2022**

Oświadczam, że dokumenty powstałe w wyniku prac geodezyjnych uzyskały pozytywny wynik weryfikacji i jestem świadomy odpowiedzialności karnej za złożenie fałszywego oświadczenia.

GEODETA UPRAWNIONY
mgr inż. Artur Urbański
upr. nr 7/4428

Kierownik prac geodezyjnych i numer uprawnień zawodowych

STAROSTA OSTOWSKI

Zgodnie z art. 28c ustawy z dnia 17 maja 1989r. - Prawo geodezyjne i kartograficzne (Dz. U. z 2021r. poz. 1990 ze zm.) poświadcza się, że niniejsza dokumentacja projektowa była przedmiotem narady koordynacyjnej zakończonej w dniu 2022-12-29 przeprowadzonej w Starostwie Powiatowym w Ostrowie Wlkp. przy Al. Powstańców Wlkp. 16 za pomocą aplikacji internetowej i Narady
Znak sprawy: GGO.6630.1182.2022
z up. Starosty
Przewodniczący Narady Koordynacyjnej
Zbigniew Aleksander Bukowski

Elektronicznie podpisany przez Zbigniew Aleksander Bukowski
Data: 2022.12.29 14:46:53 +01'00'