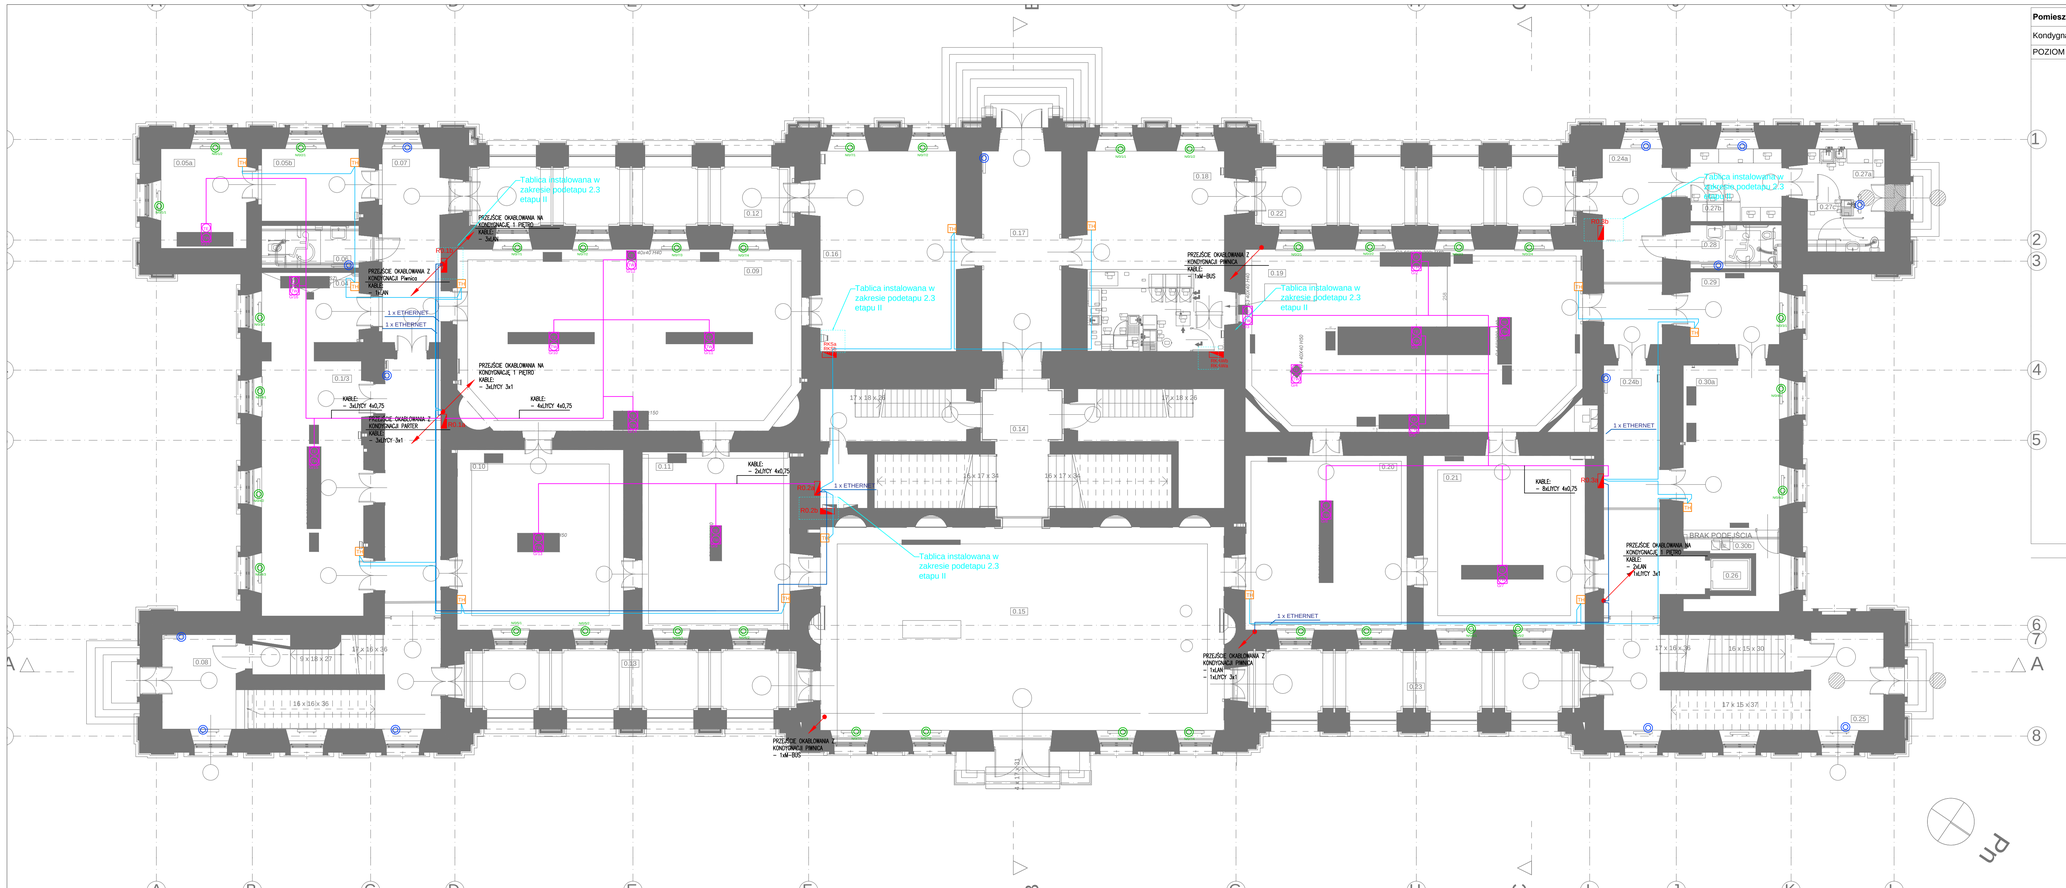

Pomieszczenia - Projektowane parter			
Kondygnacja	Nr	Nazwa pomieszczenia	Obliczona powierzchnia
POZIOM 0 - PARTER			
	0.1/3	Wystawa czasowa	50,64
	0.04	Wystawa czasowa	13,16
	0.05a	Wystawa czasowa	16,87
	0.05b	Wystawa czasowa	14,01
	0.06	WC NP ogólnodostępne	7,76
	0.07	Komunikacja	66,22
	0.08	Klatka schodowa A	32,30
	0.09	Wystawa czasowa	114,89
	0.10	Wystawa czasowa	57,29
	0.11	Wystawa czasowa	51,02
	0.12	Loggia	41,55
	0.13	Loggia	44,53
	0.14	Klatka schodowa C	89,00
	0.15	Sala Rycerska	157,57
	0.16	Księgarnia	53,65
	0.17	Komunikacja	33,05
	0.18	Sala konsumpcyjna	52,52
	0.19	Wystawa stała	111,96
	0.20	Wystawa stała	54,38
	0.21	Wystawa stała	54,58
	0.22	Sala konsumpcyjna	41,19
	0.23	Loggia	43,91
	0.24a	Komunikacja	26,22
	0.24b	Komunikacja	40,84
	0.25	Klatka schodowa B	35,04
	0.26	Winda	4,29
	0.27a	Zaplecze	9,80
	0.27b	Magazyn / Zaplecze kawiarni	13,22
	0.27c	WC / Pomieszczenie socjalne dla pracowników kawiarni	6,28
	0.28	WC NP ogólnodostępne	7,69
	0.29	Wystawa stała	14,10
	0.30a	Wystawa stała	30,27
	0.30b	Wentylatornia	8,38
			1 398,18 m²

LEGENDA

- Magistrala BACnet IP
- Magistrala BACnet MSTP (LiYCY 2x2x0,75)
- Magistrala Modbus TCP/IP
- Magistrala LinkNet
- Zasilanie THINGS.EVO (Tm / numer piętra hr szafy zasilającej / nr urządzenia)
- Zawór strefowy z przyłączeniem (N) / numer piętra hr szafy zasilającej / nr urządzenia)
- Nastawnik eZAS (Pk.5 / numer piętra hr szafy zasilającej / nr urządzenia)
- Zawór sterowany przewodowo (NP) / numer piętra hr szafy zasilającej / nr urządzenia)
- Głowica termostatyczna, bez sterowania z BMS
- Czujnik temperatury (nr piętra/nr czujnika)
- Czujnik wilgotności (nr piętra/nr czujnika)
- Czujnik wycieku (nr piętra/nr czujnika)
- Szafa sterująco-zasilająca (nr piętra/nr centrali wentylacyjnej)
- Piorr kablowy
- Szachtt kablowy
- Przepust kablowy
- Rozdzielnica elektryczna

UWAGI:
PRZEBIEGI INSTALACJI AKPiA I BMS UKŁADAĆ
- W KORYTKACH INSTALACJI ELEKTRYCZNYCH I TELETECHNICZNYCH
- W USTRONIACH I RUBACH PCV

INWESTYCJA:

"PRZEBUDOWA I ARANŻACJA WNĘTRZ PAŁACU KRASIŃSKICH (PAŁAC RZECZYPOSPOLITEJ) PRZY PLACU KRASIŃSKICH 3/5 W WARSZAWIE"

ADRES INWEST.:

Plac Krasińskich 3/5, 00-207 Warszawa

INWESTOR:

Biblioteka Narodowa w Warszawie
al. Niepodległości 213, 02–086 Warszawa

BRANŻA: BMS

FAZA: PROJEKT WYKONAWCZY ETAP 2.3

DATA: 06 - 2022r.

PAS PROJEKT

PAS PROJEKT Sp. z o.o.
ul. Plantowa 5;
Nadarzyn
TEL. (022) 739-90-25,FAX (022)739-79-06 www.pasprojekt.com

ZESPÓŁ AUTORSKI:	IMIĘ I NAZWISKO:	NR UPR.:	PODPIS:
PROJEKTOWAŁ:	inż. Paweł Stanisław Stefaniuk	MAZ0414/PWOE/05	
OPRACOWAŁ:	mgr inż. Marcin Duch		
RYSOWNIK:			

RODZAJ RYSUNKU: Rzut

TREŚĆ RYSUNKU: INSTALACJA BMS - PARTER

SKALA: 1:100

NR.RYSUNKU: **2.6.PW-IE-BMS-P00ss**

REWIZJA: 1