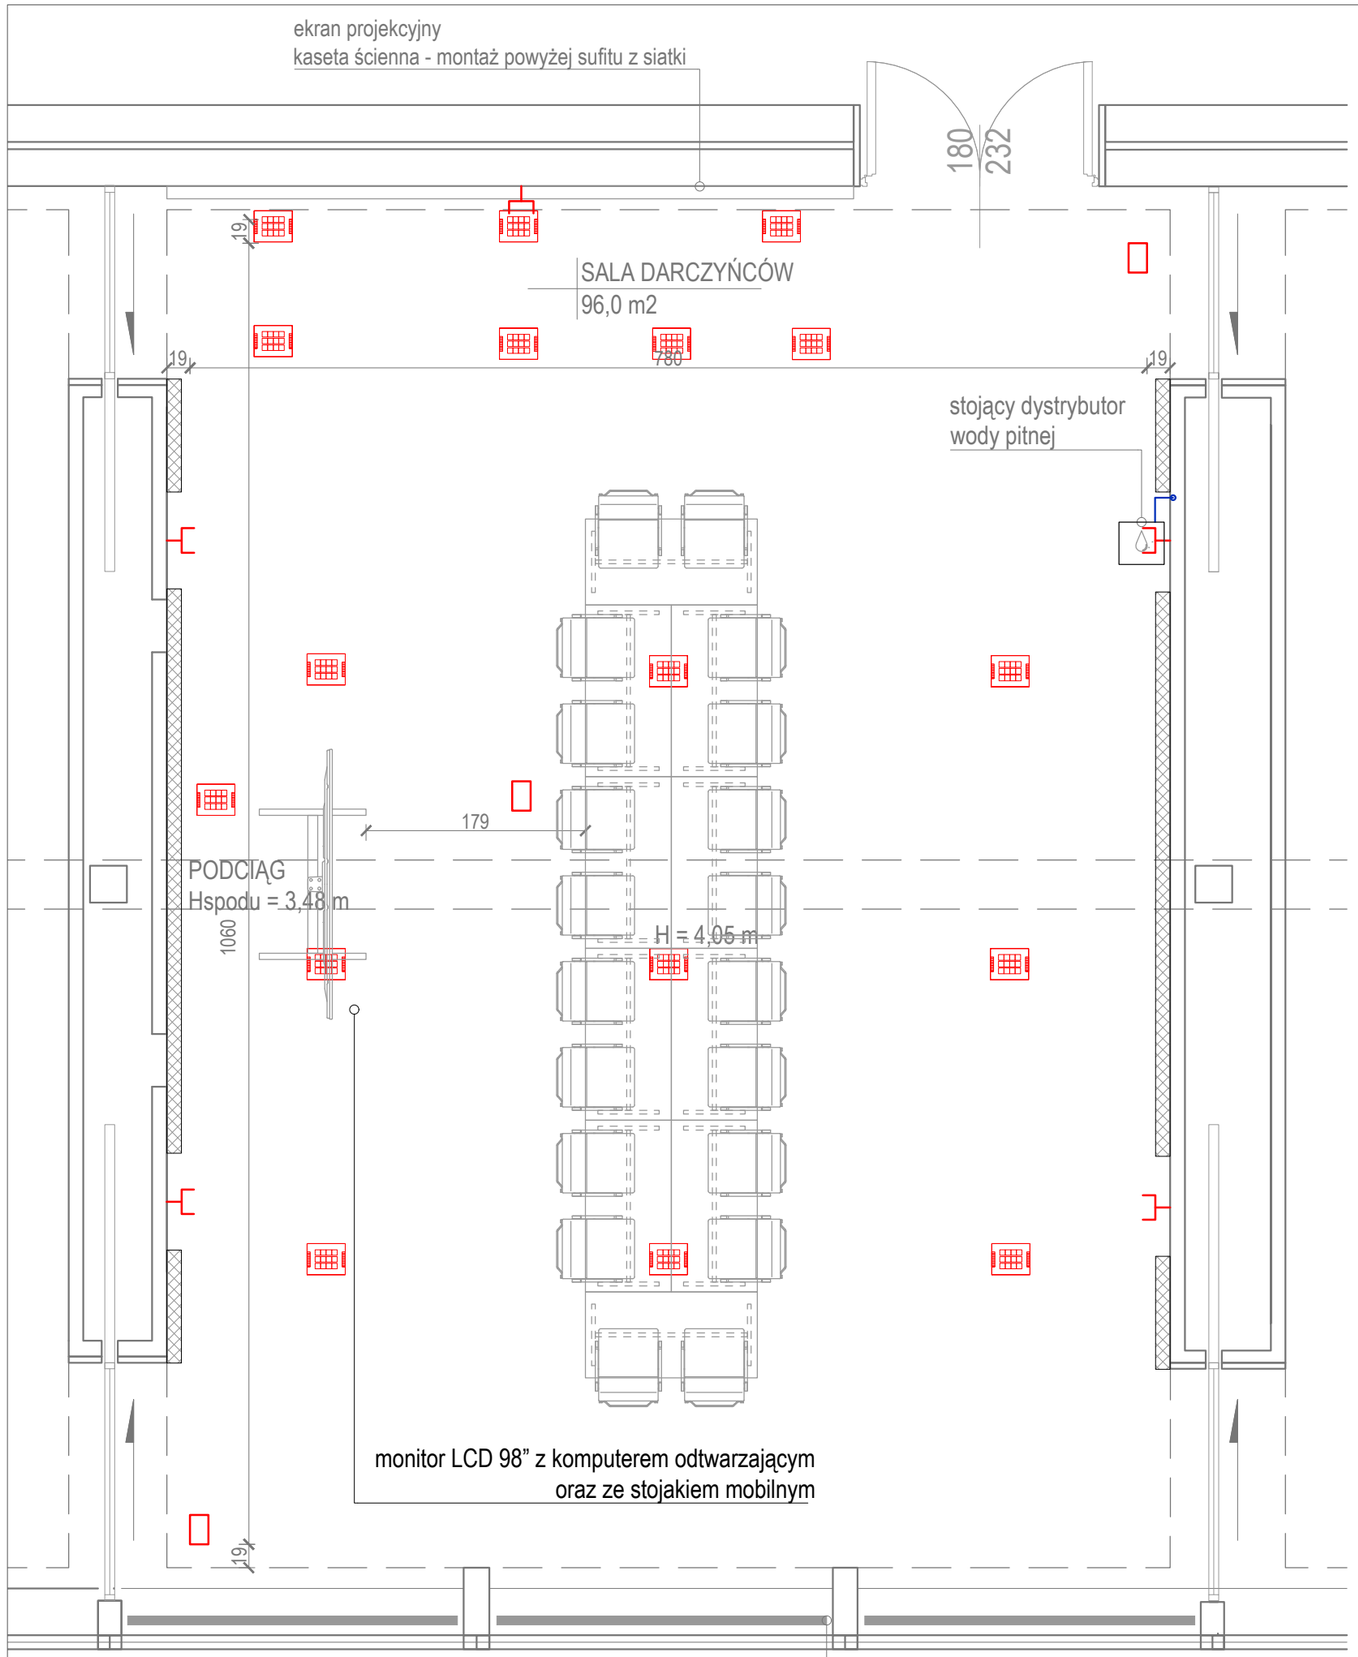

SALA DARCZYŃCÓW - ARANŻACJA: KONFERENCJA I - 20 OSÓB

KONFERENCJA

SYMBOL	WYPOSAŻENIE I MULTIMEDIA
	stojący dystrubutor wody filtrowanej
	krzesło konferencyjne (sztaplowane) łącznie 49 szt.
	stół konferencyjno-warsztatowy 140x70 cm składany, na kółkach z hamulcem łącznie 24 szt.
	projektor obrotowy i ekran projekcyjny ścienny
	Parawan – o wymiarach 3 x 3m – 3 kpl.

ZESTAW GNIAZD (PEL)
W PRZESTRZENI NADSUFITOWEJ
dobór wg branży elektrycznej i teletechnicznej

PUSZKA PODŁOGOWA (FLOORBOX)
przejście kablowe z kondygnacji poniżej

ZESTAW GNIAZD NAŚCIENNYCH (PEL)
30 cm nad posadzką (w osie), kol. grafitowy
dobór wg branży elektrycznej i teletechnicznej

N

allplan

PRZEDSIĘBIORSTWO ORGANIZACJI INWESTYCJI ALLPLAN Sp. z o.o.
ul. Mahoniowa 14, 85-390 Bydgoszcz

FAZA / PHASE
PROJEKT WYKONAWCZY

TYTUŁ / PROJECT TITLE
Adaptacja pomieszczenia na Salę Wielofunkcyjną.

ADRES / ADDRESS
al. Niepodległości 213, 02-086 Warszawa
j. ewid. 146506_8; obręb ewid. 2-01-06; dz. ewid. nr 21

BRANŻA / INDUSTRY
ARCHITEKTURA

INWESTOR / CLIENT
Biblioteka Narodowa, al. Niepodległości 213
02-086 Warszawa

PROJEKTANT / DESIGNED BY	NR DEC. O NADANIU UPRAWNIEŃ	PODPIS / SIGNATURE
MGR INŻ. ARCH. BARTOSZ SZUBSKI	KPOKK IA 50/2008	

SPECJALNOŚĆ / SPECIALTY
Uprawnienia budowlane do projektowania bez ograniczeń w specjalności architektonicznej

SPRAWDZAJĄCY / VERIFIED BY	NR DEC. O NADANIU UPRAWNIEŃ	PODPIS / SIGNATURE
MGR INŻ. ARCH. MACIEJ NITKA	PO/ KK /218/2008	

SPECJALNOŚĆ / SPECIALTY
Uprawnienia budowlane do projektowania bez ograniczeń w specjalności architektonicznej

OPRACOWANIE / DRAFTED BY	PODPIS / SIGNATURE
MGR INŻ. ARCH. AGATA FIAŁKOWSKA	
MGR INŻ. ARCH. MARCIN OKRASZEWSKI	

TEMAT / SUBJECT	NR RYSUNKU / DRAWING NUMBER	REWIZJA
ARANŻACJA I - KONFERENCJA	PW_A_0.1	

DATA / DATE	SKALA / SCALE
KWIECIEŃ 2024	1:50