

MAPA DO CELÓW PROJEKTOWYCH

Oświęcim ul. Męczeństwa Narodów Data sporządzenia: 21.11.2024
Jednostka ewid.: Oświęcim - obszar wiejski ID 121306_2, Obręb: Brzezinka ID 121306_2.0003
skala: 1:500 SGG.6640.2933.2024
Układ współrzędnych płaskich: 2000, Układ wysokości normalnych: PL-EVRF2007-NH
SEKCJA: 6.124.31.04.1.1, 6.125.31.24.3.3

NIE BADANO OBRAZU SŁUŻEBNOŚCI GRUNTOWY

B.U.P.
MARZEC

Marek Marzec
32-600 Oświęcim, ul. Chopina 1
tel. 502 352 275
marek.marzec@ksiegowoscmarzec.pl
NIP 549-193-85-04 REGON - 852641989

GEODETA UPRAWNIONY
inż. Rafał Petrykowski
Nr upr. 20168

Oświadczam, że operat techniczny zawierający rezultaty prac geodezyjnych, w wyniku których powstał niniejszy dokument, uzyskał pozytywny wynik weryfikacji, potwierdzony protokołem numer SGG.6640.2933.2024_41465 z dnia 29.11.2024.

Jestem świadomy odpowiedzialności karnej za złożenie fałszywego oświadczenia.

Identyfikator zgłoszenia prac geodezyjnych	SGG.6640.2933.2024
Organ Służby Geodezyjnej i Kartograficznej, który otrzymał zgłoszenie prac	Powiat Oświęcimski - Starostwo Powiatowe w Oświęcimiu Wydział SGG 32-602 Oświęcim, ul. Wyspiańskiego 10 NIP: 549-21-97-501
Imię i nazwisko oraz nr uprawnień zawodowych kierownika prac geodezyjnych	Rafał Petrykowski, Nr upr.: 20168
Wykonawca prac geodezyjnych:	Rafał Petrykowski Geodeta Uprawniony nr 20168
B.U.P. MARZEC 32-600 Oświęcim, ul. Fryderyka Chopina 1 NIP 549-193-85-04 tel. 502 352 275 marek.marzec@ksiegowoscmarzec.pl	Oświęcim, dn. 29.11.2024

PROJEKT ZAGOSPODAROWANIA TERENU
mapa sytuacyjno - wysokościowa; obręb: nr 0003; j. ewid.: 121306_2 Oświęcim
skala 1:500; oryginał mapy wykonany przez: mgr inż. Rafał Petrykowski, nr upr 20168,
identyfikator zgłoszenia prac geodezyjnych: SGG.6640.2933.2024, uzyskało wynik
pozytywnej weryfikacji nr SGG.6640.2933.2024_41465 z dn. 29.11.2024r.

- 1a istniejący budynek Centrum Obsługi Turystów
1b istniejący budynek Centrum Obsługi Turystów
2 projektowane schody na platformę widokową
3 projektowane bramki dostępu typu tripod

- istniejący budynek
projektowane utwardzenie terenu - dojścia
istniejące utwardzenie terenu
istniejące miejsca postojowe
istniejący teren biologicznie czynny

1748/2 nr działki ewidencyjnej

- zakres działki ewidencyjnej
linie rozgraniczające jednostki z MPZP
nieprzekraczalna linie zabudowy z MPZP
1U przeznaczenie terenów z MPZP
droga pożarowa
istniejąca sieć wodociągowa
istniejący hydrant
istniejące zewnętrzne odcinki wewnętrznej instalacji kanalizacyjnej
istniejące zewnętrzne odcinki wewnętrznej instalacji kanalizacyjnej deszczowej
istniejąca zewnętrzne odcinki wewnętrznej instalacji gazu
istniejące zewnętrzne odcinki wewnętrznej instalacji elektrycznej
nN projektowany zewnętrzny odcinek wewnętrznej instalacji elektrycznej
c istniejące zewnętrzne odcinki wewnętrznej instalacji ciepłowniczej
t istniejące zewnętrzne odcinki wewnętrznej instalacji telekomunikacyjnej
istniejące wejście do budynku
projektowane wejście na taras widokowy

BILANS TERENU - dz. nr 1748/2

pow. zabudowy	619,81 m ² (17,00%)
istniejąca	619,81 m ²
projektowana	0,00 m ²
pow. utwardzona:	2 200,51 m ² (60,50%)
istniejąca	2 190,33 m ²
projektowana	10,18 m ²
pow. terenów biologicznie czynnych	817,68 m ² (22,50%)

powierzchnia terenu łącznie 3 638,00 m²

intensywność zabudowy: 0,19

UWAGA

DANE POWIERZCHNIOWE TERENU INWESTYCYJNEGO POZYSKANE
Z OGÓLNODOSTĘPNEGO SYSTEMU INFORMACJI PRZESTRZENNEJ,
Z MAPY DO CELÓW PROJEKTOWYCH I DOKUMENTÓW ODBIOROWYCH
Brak kolizji z istniejącą infrastrukturą i instalacjami.

Starosta Oświęcimski
ul. Wyspiańskiego 10
32-602 Oświęcim

K A S H I fuertearchitects

Katarzyna Jarosz FUERTE ARCHITECTS ul. Stolarska 5 32-600 Oświęcim +48 501 391 826 www.fuertearchitects.com

adres inwestycji:

dz. nr 1748/2, j.ewid.121306_2, obręb nr 0003, ul. Męczeństwa Narodów, 32-600 Oświęcim

nazwa inwestycji:

BUDOWA TARASU WIDOKOWEGO WRAZ Z INFRASTRUKTURĄ
T O W A R Z Y S Z A C A

tytuł rysunku:

nr rysunku:

PROJEKT ZAGOSPODAROWANIA TERENU

PZT - 01

projektował
mgr inż. arch. Katarzyna Jarosz
nr upr. MPOIA/060/2007

projektował specjalność elektryczna
mgr inż. Robert Haponik
nr upr. MAP/0349/PWOE/07

Katarzyna Jarosz
inż. elektryczny ROBERT HAPONIK
uprawniony architekt i kierownik robót
budowlanych w specjalności elektrycznej
w zakresie instalacji i urządzeń elektrycznych
Upr. budowlane nr MAP/0349/PWOE/07
Nr ewidencyjny MOIIB: MAP/0349/117/08
32-600 Oświęcim, ul. Szpitalna 116/1, tel. 502 236 751
branża: ARCHITEKTONICZNA

PROJEKT ZAGOSPODAROWANIA TERENU


stadium: PROJEKT BUDOWLANY skala: 1:500 format: - data: 12.2024

Dokumentacja jest własnością firmy Katarzyna Jarosz FUERTE ARCHITECTS i nie może być udostępniana,
kopiowana i w jakikolwiek sposób udostępniana stronom trzecim w całości lub w części, bez pisemnej zgody właściciela.
Dokumentacja jest chroniona prawem autorskim - ustawa z dnia 4 lutego 1994r. (DZ.U. nr 24 z dnia 23 lutego 1994r. wraz z późniejszymi zmianami).

UWAGA: ROZPARTYWAĆ ŁĄCZNIE Z OPRACOWANIAM I BRANŻOWYMI

LEGENDA:

- MPZP linie rozgran.
Nieprzekraczalna linia zabudowy
MN.1 Przeznaczenie terenów

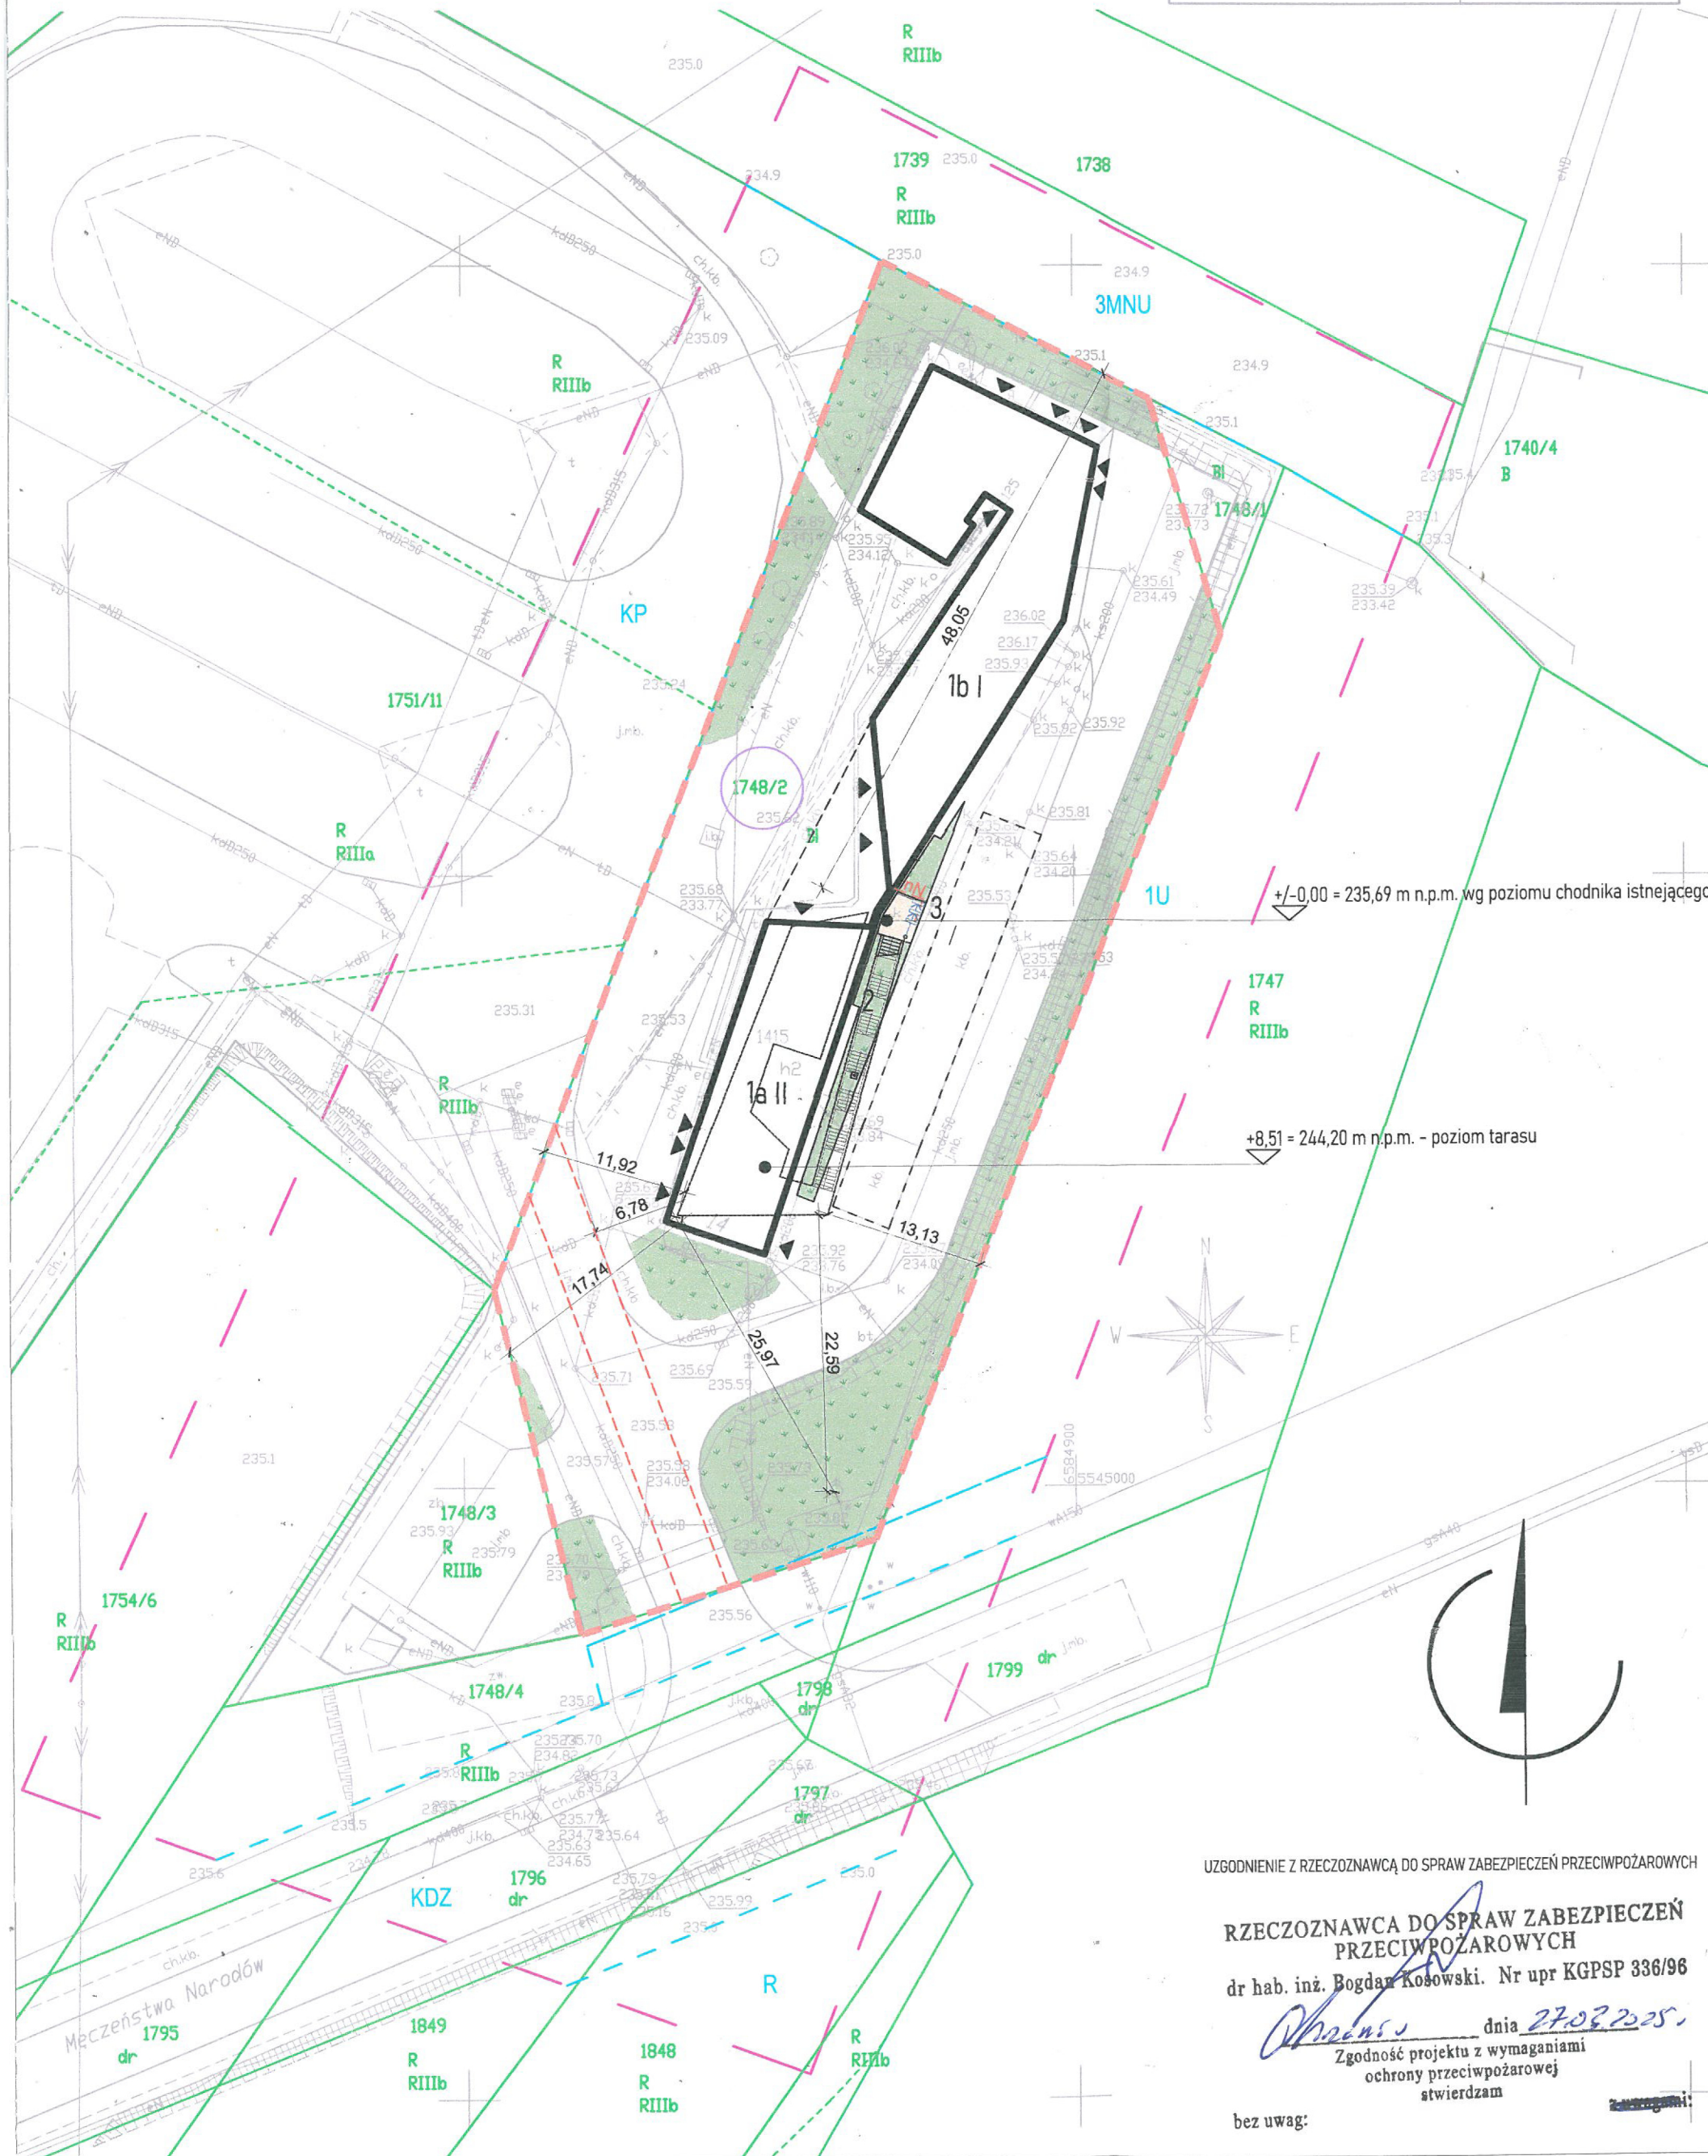

UZGODNIENIE Z RZECZYZNAWCĄ DO SPRAW ZABEZPIECZEŃ PRZECIWOPOŻAROWYCH

RZECZYZNAWCA DO SPRAW ZABEZPIECZEŃ
PRZECIWOPOŻAROWYCH
dr hab. inż. Bogdan Kołosowski. Nr upr. KGPS 336/96

Zgodność projektu z wymaganiami
ochrony przeciwpożarowej
stwierdzam

bez uwag: