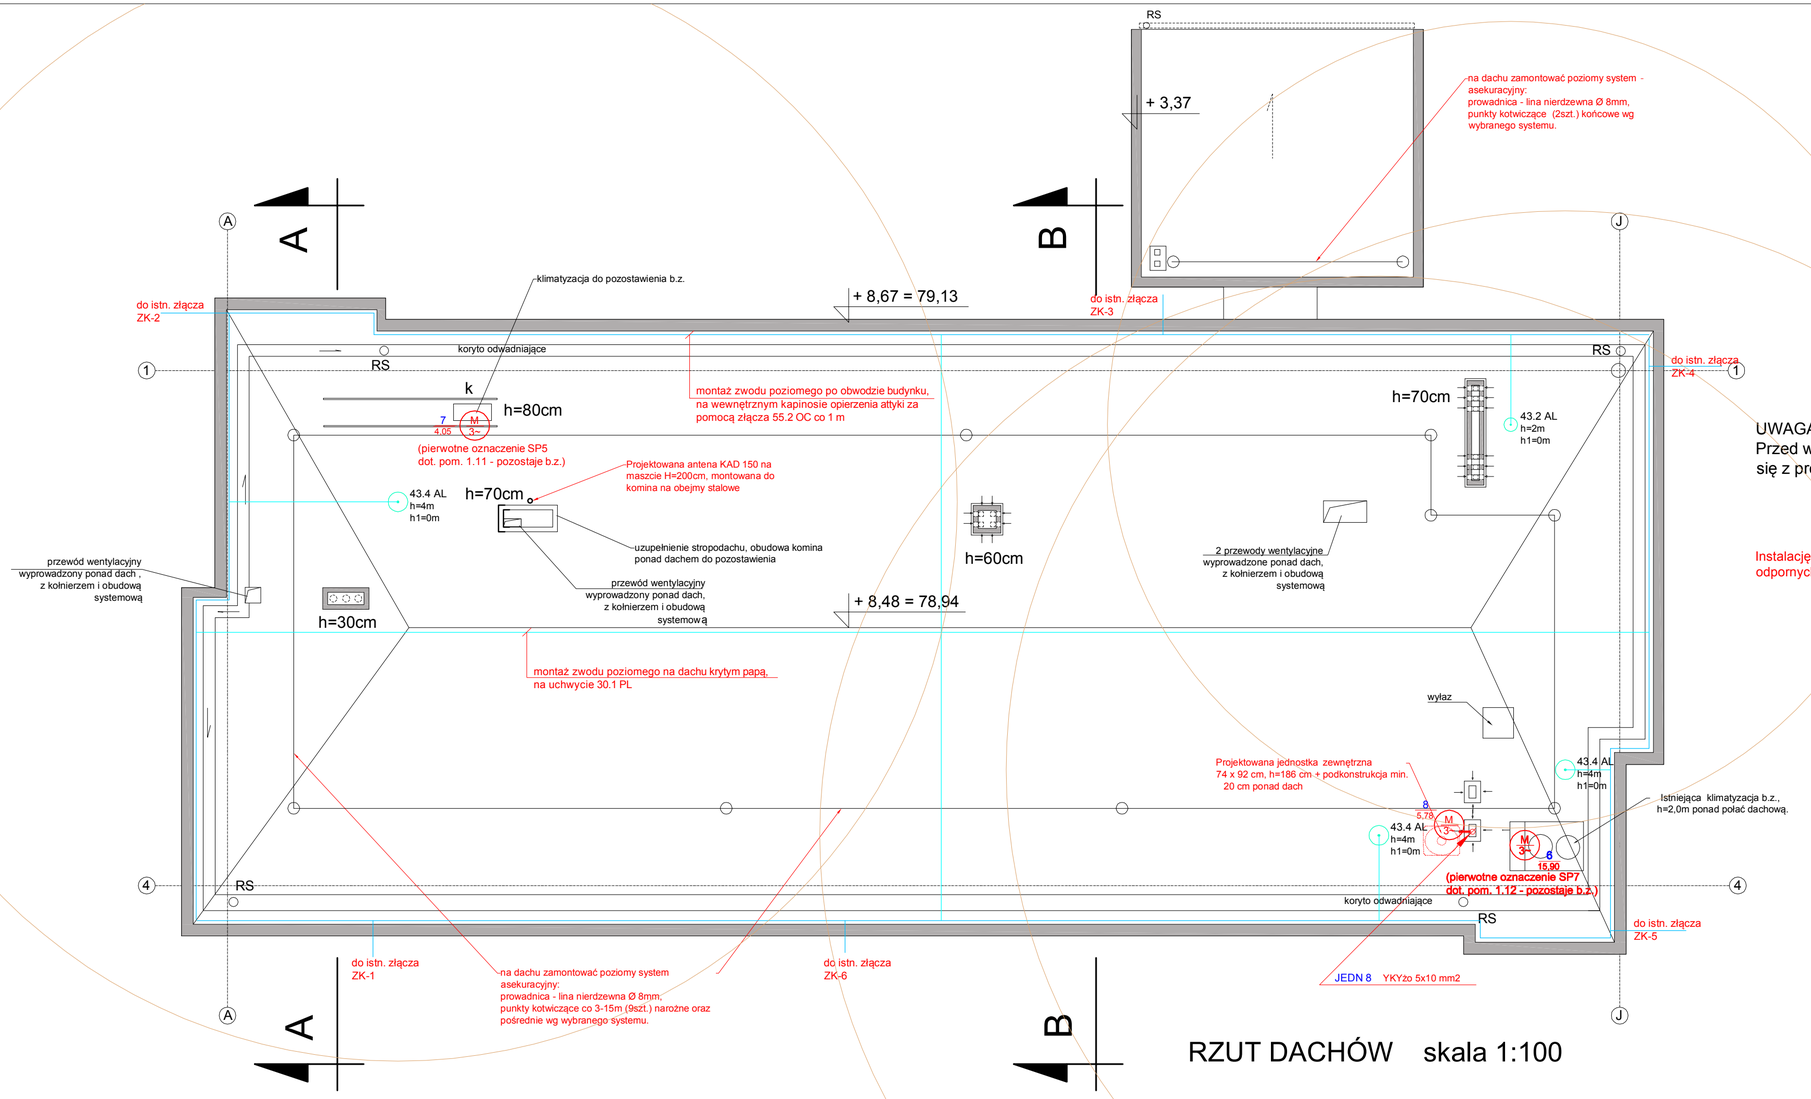

RZUT DACHÓW skala 1:100

UWAGA:
Przed wykonaniem otworów w dachu należy skontaktować się z projektantem konstrukcji budynku.

Instalację elektryczną na dachu prowadzić w izolacyjnych rurkach osłonowych odpornych na działanie promieni UV z dedykowanymi do nich uchwytami.

UKŁAD SIECI TN-C-S SAMOCZYNNE WYŁĄCZENIE ZASILANIA
OCHRONA UZUPEŁNIAJĄCA - WYŁĄCZNIKI RCD

PRZEDSIĘBIORSTWO PROJEKTOWO-REALIZACYJNE
BUDOWNICTWA „PION" SP. Z O.O.
ul. Paderewskiego 10/2, 85-075 Bydgoszcz

Inwestor:	Kujawsko- Pomorski Urząd Wojewódzki ul. Jagiellońska 3, Bydgoszcz	Branża:	ELEKTRYCZNA
Temat:	**Przebudowa budynku Centrum Powiadamiania Ratunkowego przy ul. Szubińskiej 4 w Bydgoszczy.**	Data:	10.09.2019
		Faza:	PBW
Rysunek:	RZUT DACHU Plan instalacji siłowej i odgromowej	Nr zlecenia:	05/2019
		Skala:	1:100
Projektował:	mgr inż. Renata Filipiak upr. nr GT.III.7210/194/77	Nr rys.	**E-08**
Sprawdził:	mgr inż. Jerzy Grzesiak upr. nr KUP/0074/POOE/12		