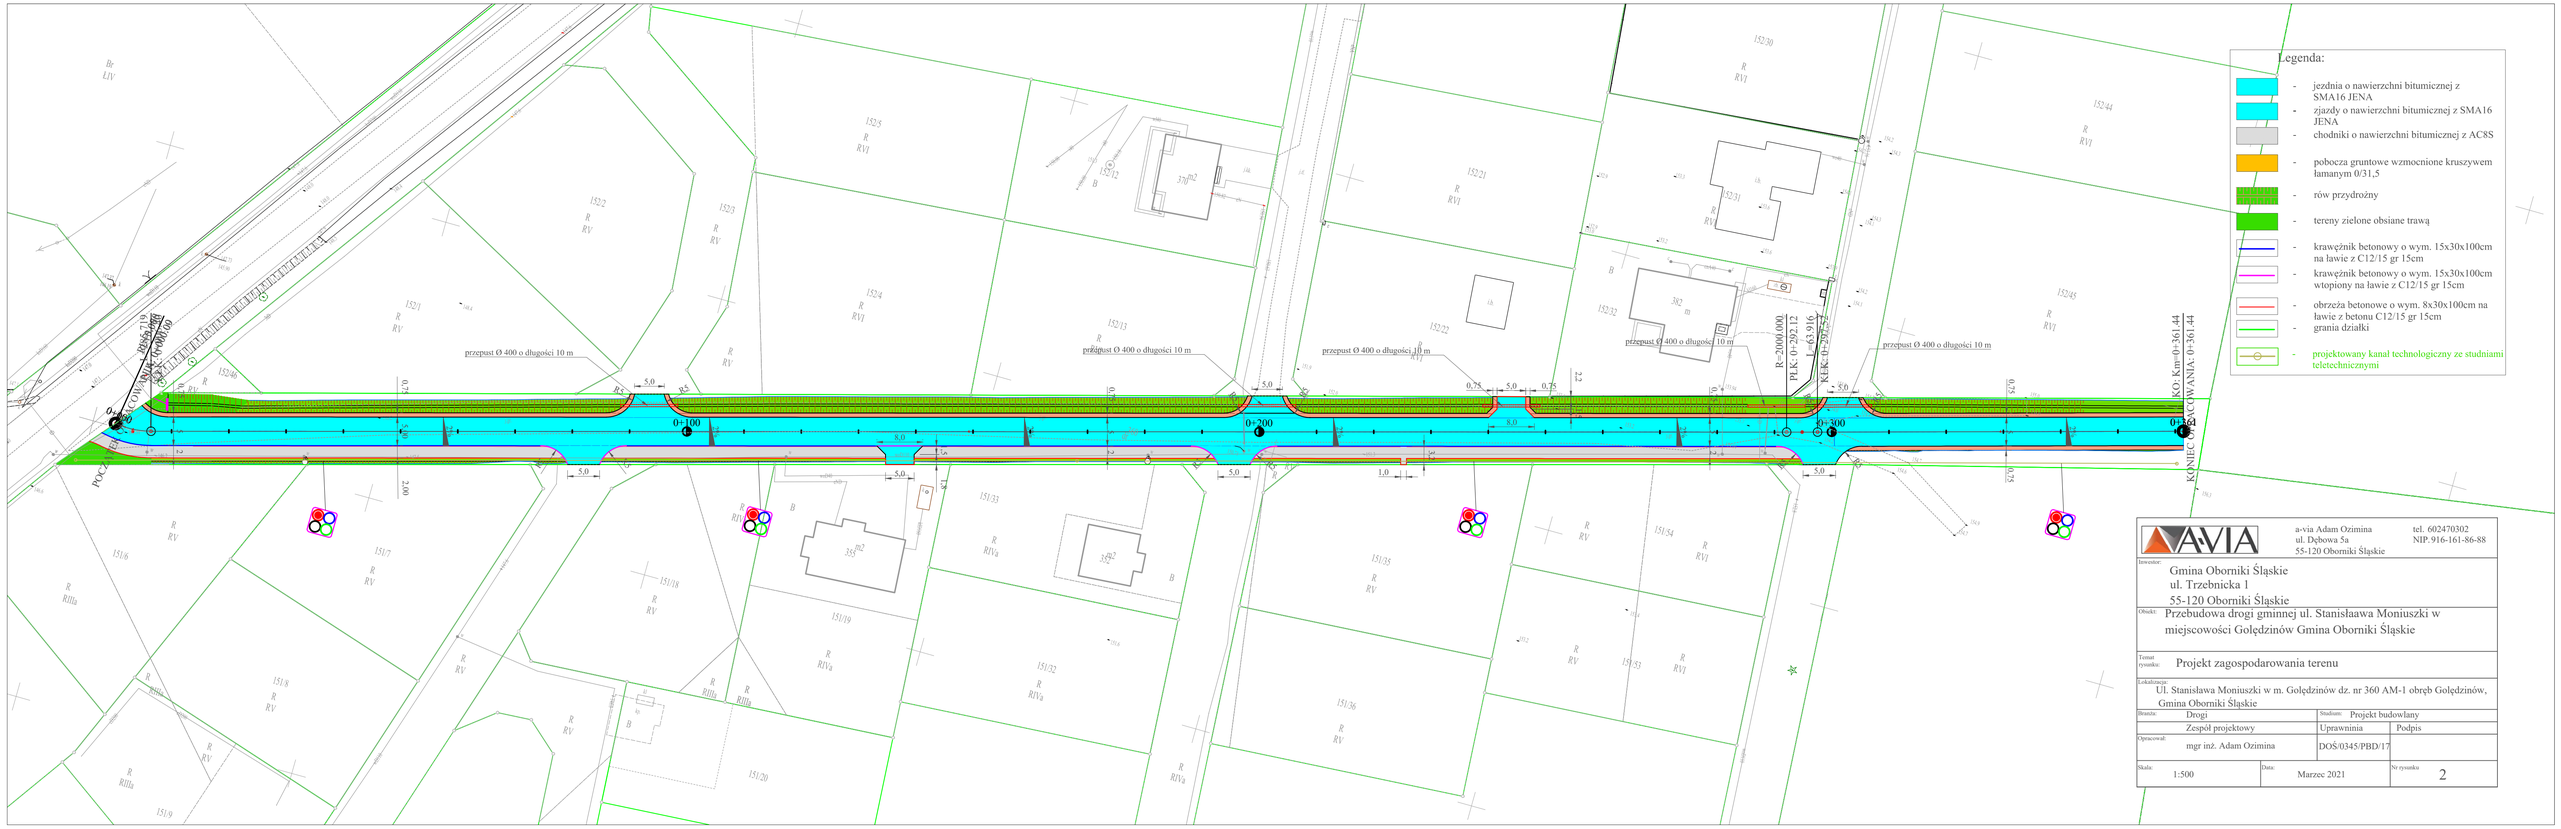

a-via Adam Ozimina ul. Dębowa 5a 55-120 Oborniki Śląskie		tel. 602470302 NIP. 916-161-86-88
Inwestor: Gmina Oborniki Śląskie ul. Trzebnicka 1 55-120 Oborniki Śląskie		
Obiekt: Przebudowa drogi gminnej ul. Stanisławaa Moniuszki w miejscowości Gołędzinów Gmina Oborniki Śląskie		
Temat rysunku: Projekt zagospodarowania terenu		
Lokalizacja: Ul. Stanisława Moniuszki w m. Gołędzinów dz. nr 360 AM-1 obręb Gołędzinów, Gmina Oborniki Śląskie		
Branża: Drogi	Stadium: Projekt budowlany	
Zespół projektowy	Uprawnienia	Podpis
Opracował: mgr inż. Adam Ozimina	DOŚ/0345/PBD/17	
Skala: 1:500	Data: Marzec 2021	Nr rysunku 2