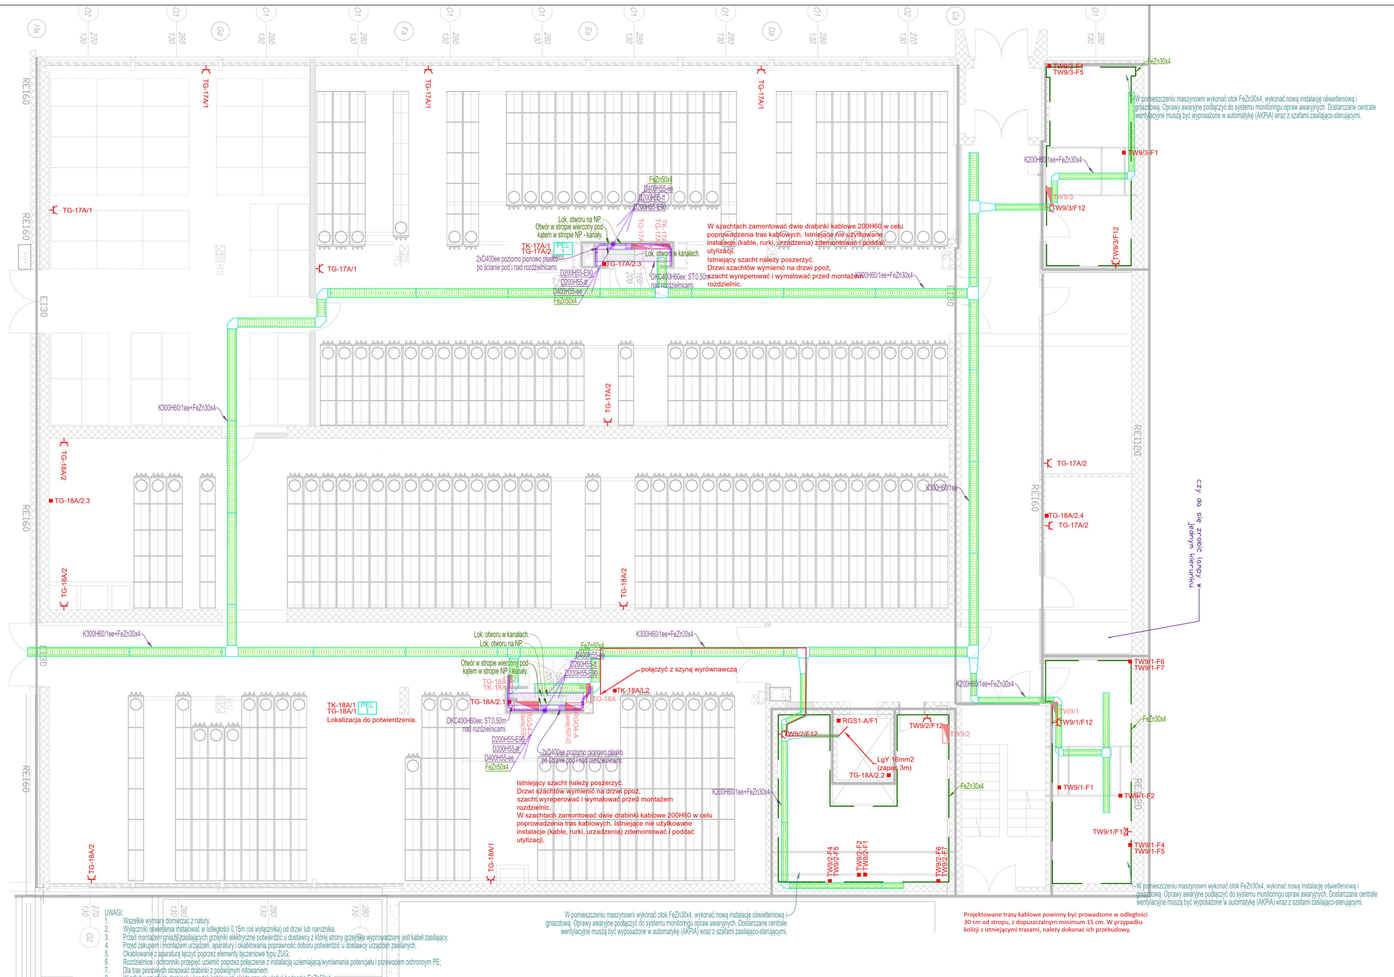

PRZEDSIĘBIORSTWO ORGANIZACJI INWESTYCJI ALLPLAN Sp. z o.o.
ul. Mahoniowa 14, 85-390 Bydgoszcz

FAZA / PHASE
PROJEKT WYKONAWCZY

TYTUŁ / PROJECT TITLE
Adaptacja pomieszczeń na magazyn najcenniejszych rękopisów.

ADRES / ADDRESS
al. Niepodległości 213, 02-086 Warszawa
j. ewid. 146506_8; obręb ewid. 2-01-06; dz. ewid. nr 21

BRANŻA / INDUSTRY
ELEKTRYKA

INWESTOR / CLIENT
Biblioteka Narodowa, al. Niepodległości 213
02-086 Warszawa

PROJEKTOWAŁ / DESIGNED BY — NR UPR. I NAZWISKO I PIECZĄTKA — PODPIS / SIGNATURE
MGR INŻ. DARIUSZ NARUSZEWICZ — WAM/0068/PWOE/11
SPECJALNOŚĆ / SPECIALTY: Uprawnienia budowlane do projektowania bez ograniczeń w specjalności instalacyjnej w zakresie elekt. instalacji i urządzeń elektrycznych i elektroenergetycznych

SPRAWDZIŁ(A) / VERIFIED BY — NR UPR. I NAZWISKO I PIECZĄTKA — PODPIS / SIGNATURE
MGR INŻ. TOMASZ NIEDŹWIECKI — POL/0058/POOL/11
SPECJALNOŚĆ / SPECIALTY: Uprawnienia budowlane do projektowania bez ograniczeń w specjalności instalacyjnej w zakresie elekt. instalacji i urządzeń elektrycznych i elektroenergetycznych

OPRACOWANIE / CREATED BY — PODPIS / SIGNATURE
MGR INŻ. DANIEL DĄBROWSKI
KACPER FITAS

TEMAT / SUBJECT — NR RYSUNKU / DRAWING NUMBER — REWIZJA
Rzut poziomu niskiego parteru (Np) - instalacje elektryczne z wyłączeniem oświetlenia — E-06b

DATA / DATE: KWIECIEŃ 2024
SKALA / SCALE: 1:100