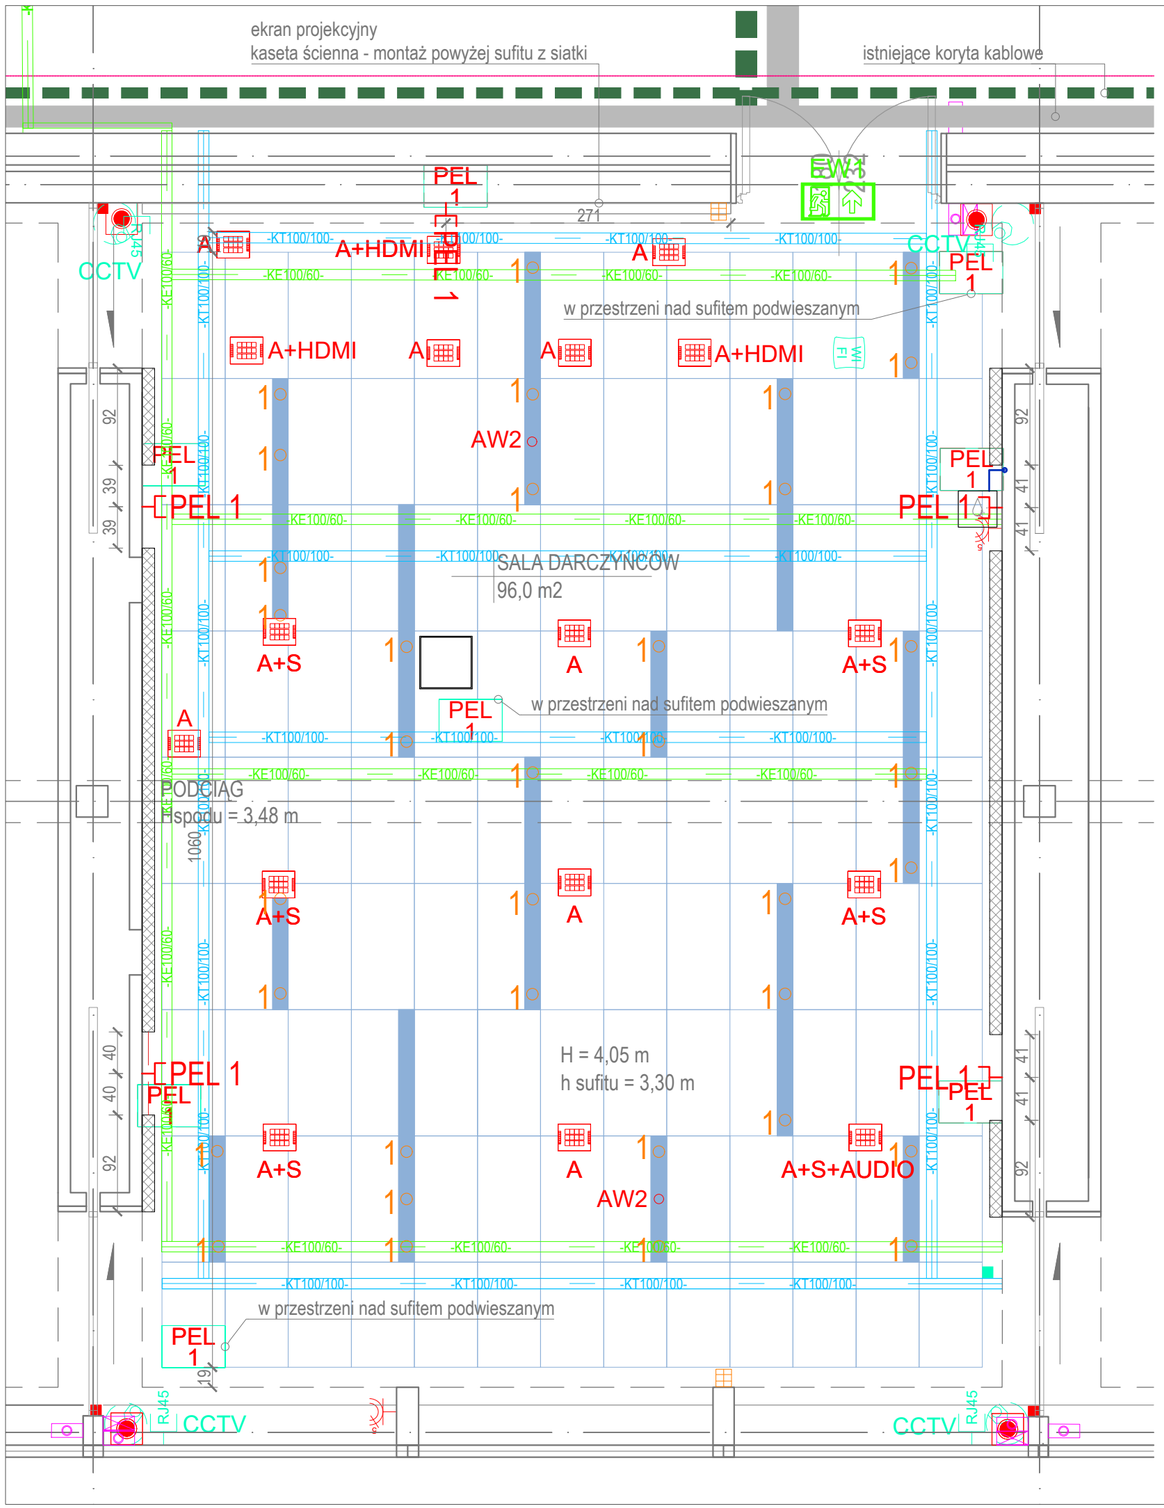

LEGENDA - PLANSZA KOORDYNACYJNA

- wykończenie ściany - okładzina z frontów szaf katalogowych, gr. ok.12 cm do wys. 2,06 m
- SUFIT PODWIESZANY z siatki cięto-ciągnionej, malowany w kol. czarnym RAL7021 panele120x60 cm, 100x60 cm wg schematu
- PANEL TECHNICZNY Z BLACHY DO MONTAŻU OPRAW OŚWIETLENIOWYCH panel pełny 120x15 cm malowany proszkowo w kol. czarnym RAL7021
- PROJEKTOR MULTIMEDIALNY obrotowy, na wysięgniku
- 1 ○ OPRAWA OŚWIETLENIOWA OKRĄGŁA montaż w panelu technicznym dobór opraw wg. branży elektrycznej
- EW1 OPRAWA OŚW. EWAKUACYJNA dobór opraw wg. branży elektrycznej
- AW2 ○ OPRAWA OŚW. AWARYJNA okrągła, montaż w panelu technicznym dobór opraw wg. branży elektrycznej
- PEL 1 — PEL 1: 2x Gn. Data + 2xGn. ogólne+ 2xRJ45
- PEL 1 HDMI — PEL 1: 2x Gn. Data + 2xGn. ogólne+ 2xRJ45+ HDMI
- A — PUSZKA PODŁOGOWA (FLOORBOX) Puszka podłogowa min. 25x25cm / 2x Gn. Data + 2xGn. ogólne+ 2xRJ45
- A+S — PUSZKA PODŁOGOWA (FLOORBOX) Puszka podłogowa min. 25x25cm / 2x Gn. Data + 2xGn. ogólne+ 2xRJ45+ złącze 6pin + złącze 4pin
- KORYTO KABLOWE przeznaczenie i wymiar zgodnie z opisem br. elektrycznej i teletechnicznej. Koryta w kol. czarnym prowadzone w przestrzeni nad sufitem podwieszanym.
- CZYTNIK KD
- PRZYCISK WYJŚCIA EWAKUACYJNEGO
- KAMERA KOPUŁKOWA STAŁOPOZYCYJNA
- RJ45 — GNIAZDO RJ45 pod przyszły montaż kamery
- Projektowana instalacja wody zimnej podejście z kodygnacji poniżej

UWAGA

1. Przed przystąpieniem do robót budowlanych wykonawca zobowiązany jest do zapoznania się ze wszystkimi projektami branżowymi.
2. Przebieg instalacji na poszczególnych kondygnacjach wg projektów odpowiednich branż.
3. Nie odmierzać wymiarów z rysunku ani nie używać rysunku jako szablonu.
4. Przed przystąpieniem do prac budowlanych wszystkie wymiary sprawdzić w naturze, a w razie stwierdzenia niezgodności powiadomić autorskie biuro projektowe.
5. Wszystkie roboty należy wykonać zgodnie z polskimi normami, warunkami technicznymi wykonania i odbioru robót budowlanomontażowych opracowanych przez instytut techniki budowlanej oraz zasadami wiedzy i sztuki budowlanej.
6. Przewody do puszek podłogowych prowadzić na kondygnacji poniżej, zgodnie z proj. branży elektrycznej i teletechnicznej
7. Podejścia kablowe do gniazd naściennych i w przestrzeni nad sufitem podwieszanym prowadzić w bruzdach ściennych w rurach ochronnych.
8. Lokalizację floorboxów należy dostosować do istniejącego stropu gęstrożebrowego typu ackerman. Przed przystąpieniem do wykonywania podkuć pod puszki, należy zlokalizować zbrojenie i pustki w istniejącym stropie dostępnymi metodami np. poprzez skanowanie georadarem. Puszki podłogowe należy lokalizować wyłącznie w przestrzeniach pomiędzy zbrojeniem. Układ koryt i puszek przed montażem należy przedstawić do akceptacji projektantowi.

N

allplan

PRZEDSIĘBIORSTWO ORGANIZACJI INWESTYCJI ALLPLAN Sp. z o.o.
ul. Mahoniowa 14, 85-390 Bydgoszcz

FAZA / PHASE: **PROJEKT WYKONAWCZY**

TYTUŁ / PROJECT TITLE: Adaptacja pomieszczenia na Salę Wielofunkcyjną.

ADRES / ADDRESS: al. Niepodległości 213, 02-086 Warszawa
j. ewid. 146506_8; obręb ewid. 2-01-06; dz. ewid. nr 21

BRANŻA / INDUSTRY: ARCHITEKTURA

INWESTOR / CLIENT: Biblioteka Narodowa, al. Niepodległości 213
02-086 Warszawa

PROJEKTANT / DESIGNED BY	NR DEC. O NADANIU UPRAWNIEŃ	PODPIS / SIGNATURE
MGR INŻ. ARCH. BARTOSZ SZUBSKI	KPOKK IA 50/2008	

SPECJALNOŚĆ / SPECIALTY: *Uprawnienia budowlane do projektowania bez ograniczeń w specjalności architektonicznej*

SPRAWDZAJĄCY / VERIFIED BY	NR DEC. O NADANIU UPRAWNIEŃ	PODPIS / SIGNATURE
MGR INŻ. ARCH. MACIEJ NITKA	PO/ KK /218/2008	

SPECJALNOŚĆ / SPECIALTY: *Uprawnienia budowlane do projektowania bez ograniczeń w specjalności architektonicznej*

OPRACOWANIE / DRAFTED BY	PODPIS / SIGNATURE
MGR INŻ. ARCH. AGATA FIAŁKOWSKA	
MGR INŻ. ARCH. MARCIN OKRASZEWSKI	

TEMAT / SUBJECT	NR RYSUNKU / DRAWING NUMBER	REWIZJA
PLANSZA KOORDYNACYJNA	PW_A_2.0	

DATA / DATE: KWIECIEŃ 2024

SKALA / SCALE: 1:50