


część istniejąca

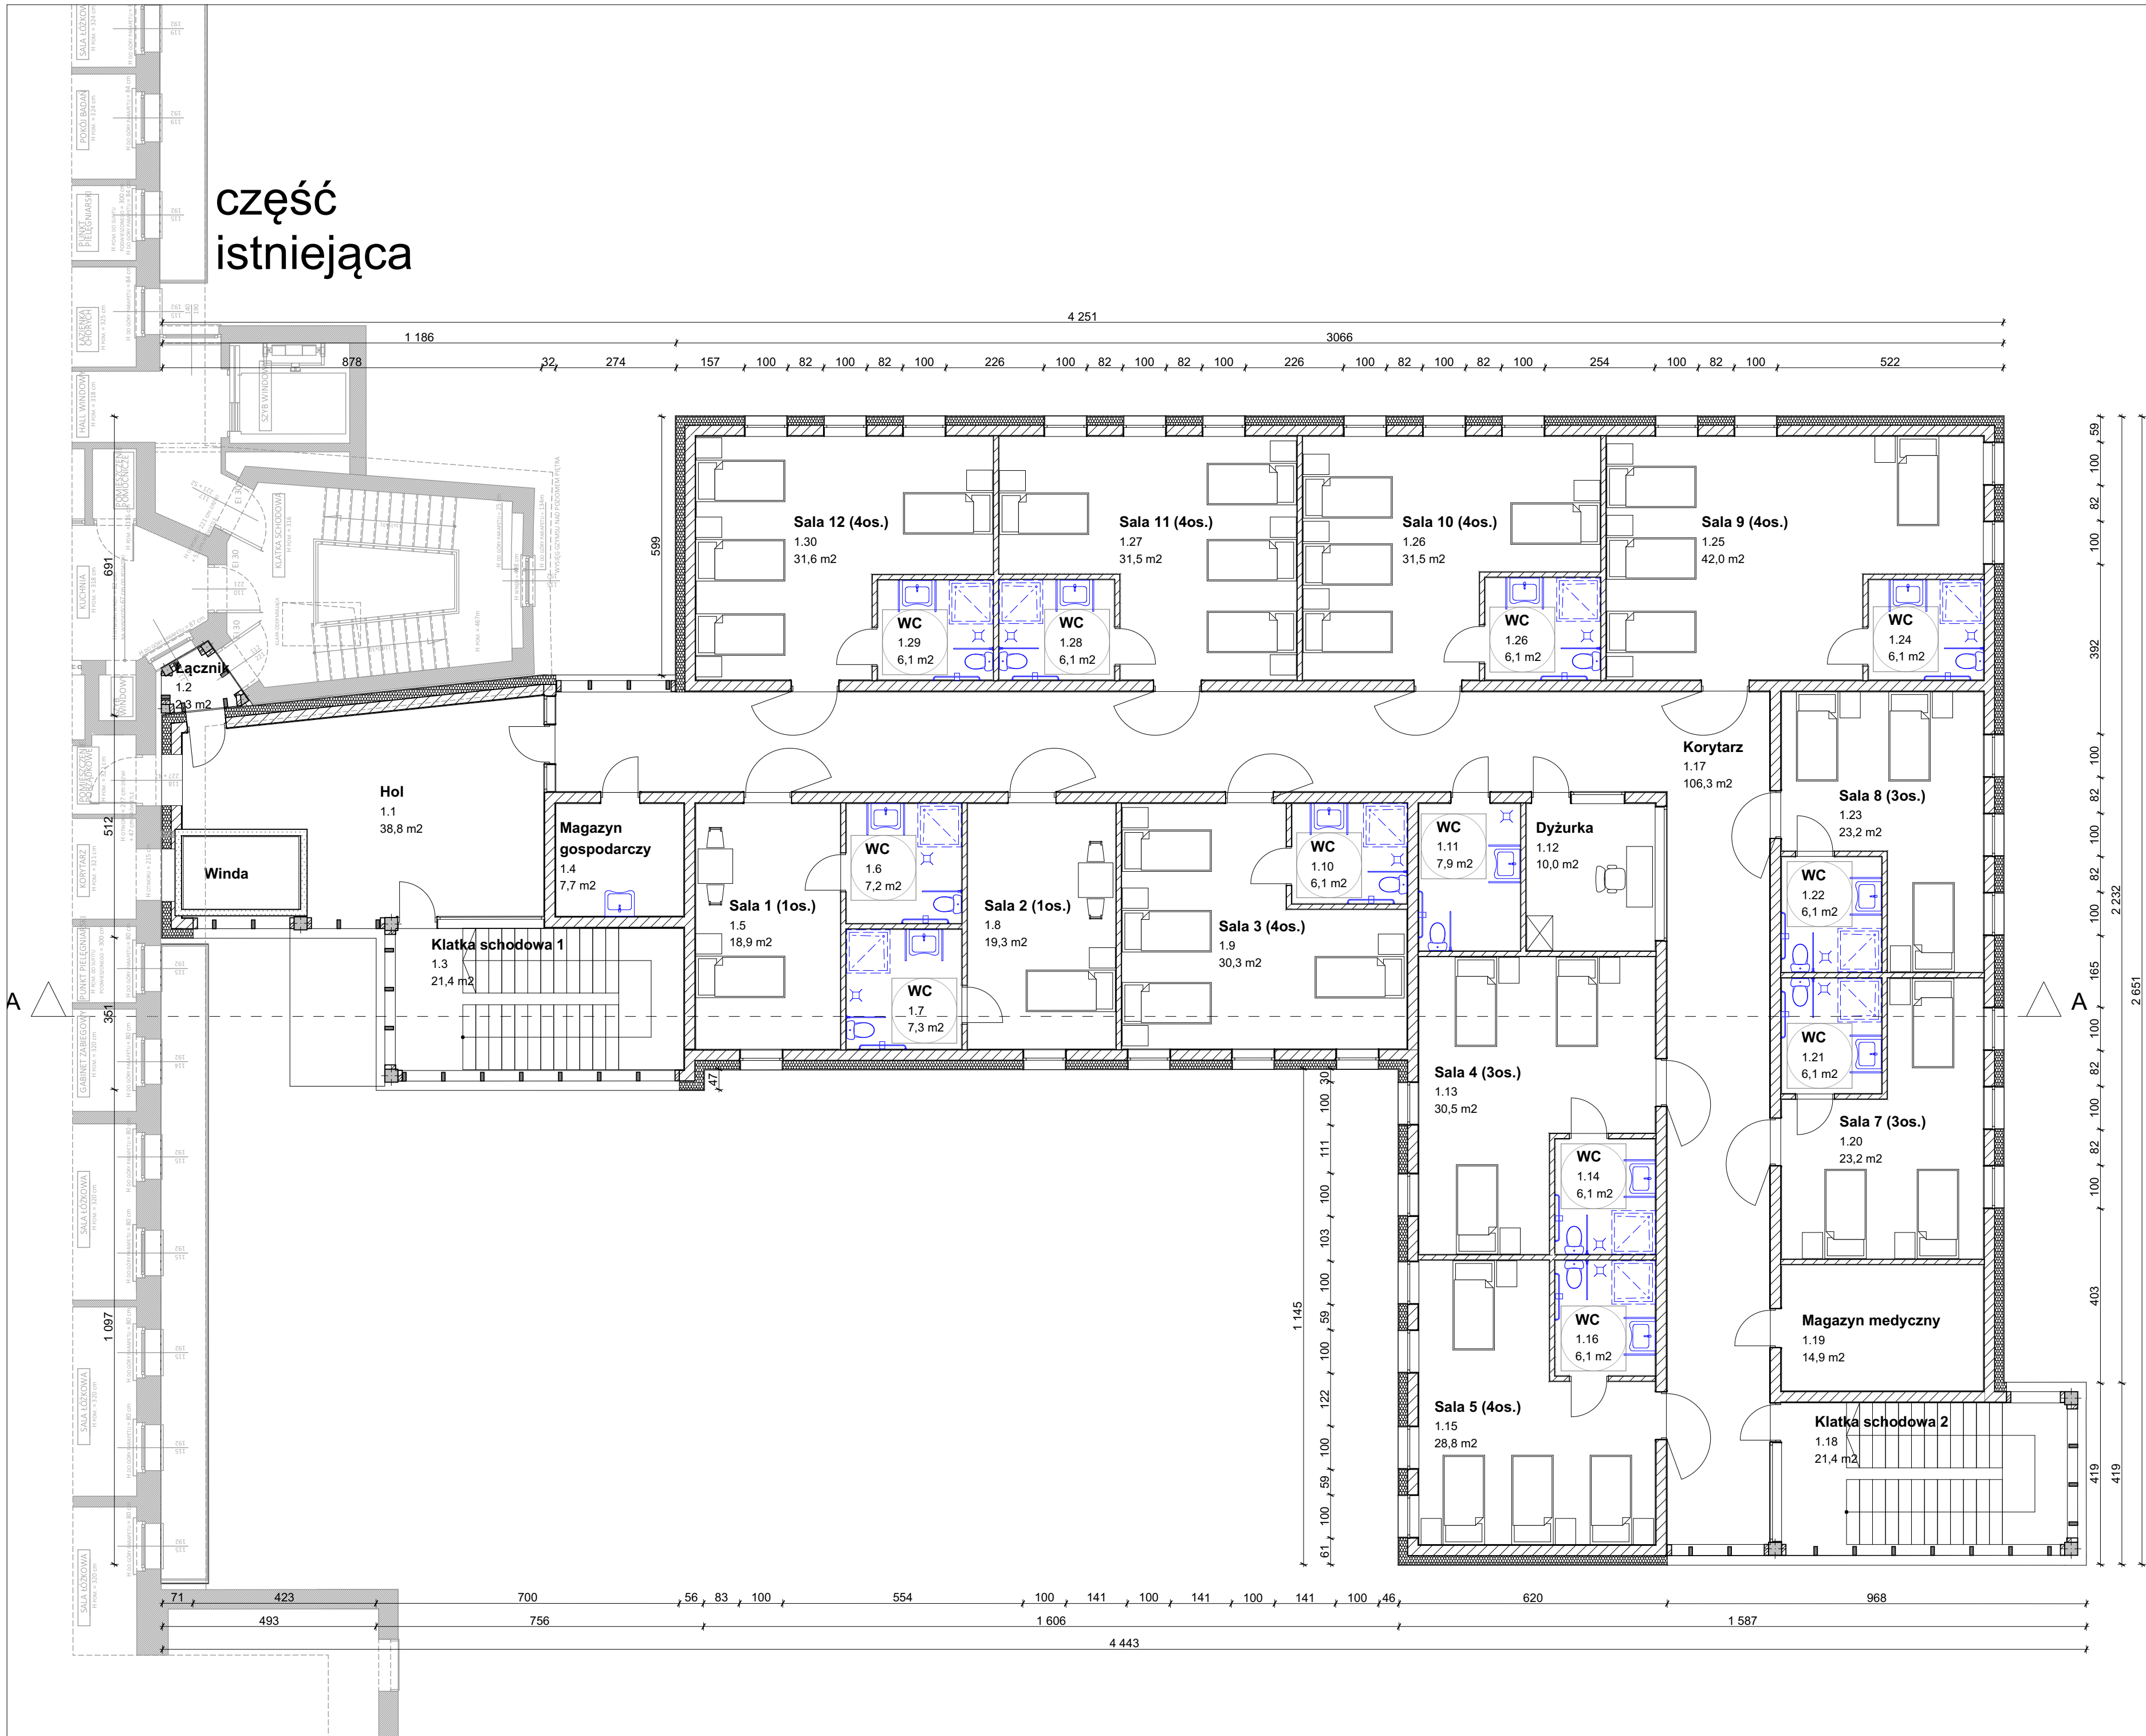

architekci & budownictwo

od 1997

biuro: 15-082 Bielsko, ul. Świętojańska 12A, lok. 01  
tel. 693 977 787 email: biuro@miastoprojekt.eu

JEDNOSTKA PROJEKTOWA:

Architekci & Budownictwo Sp. z o.o.

email: biuro@miastoprojekt.eu

NAMOW INWESTYCJI:

POPRAWA JAKOŚCI I DOSTĘPNOŚCI DO ŚWIADCZEŃ OPIEKI  
DLUGOTERMINOWEJ ZAKŁADU OPIEKUNCO-LECZNICZEGO SPZOZ  
W BIELSKU PODLASKIM

LOKALIZACJA:

Działki ewidencyjne 3607/12, 3607/14, obręb 0003, miasto Bielsk Podlaski

STADIUM: PROGRAM FUNKCJONALNO-UŻYTKOWY

NAMOW RYSUNKU:

Rzut piętra

BRANŻA: ARCHITEKTURA

PROJEKTANT:

mgr inż. arch. Agnieszka Moriko  
nr upr.: BL-PdOKK/26/2004

WSPÓŁPRACA:

mgr inż. arch. Jakub Sitkowski

mgr inż. arch. Wiktoria Markowska-Olizarowicz

PODPIS:

NR. RYS.  
4

DATA  
08.04.2025

SKALA  
1:100