


# Uzupełnienie rozwiązania przebudowy skrzyżowania

## Legenda

-  Nawierzchnia bitumiczna
-  Nawierzchnia pierścienia ronda
-  Nawierzchnia wyspy
-  Nawierzchnia ścieżki pieszo-rowerowej
-  Istniejące krawędzie jezdni
-  Projektowana krawędź jezdni
-  Projektowana krawędź wysp
-  Projektowana krawędź ścieżki pieszo-rowerowej
-  Projektowane krawędzie pasów ruchu

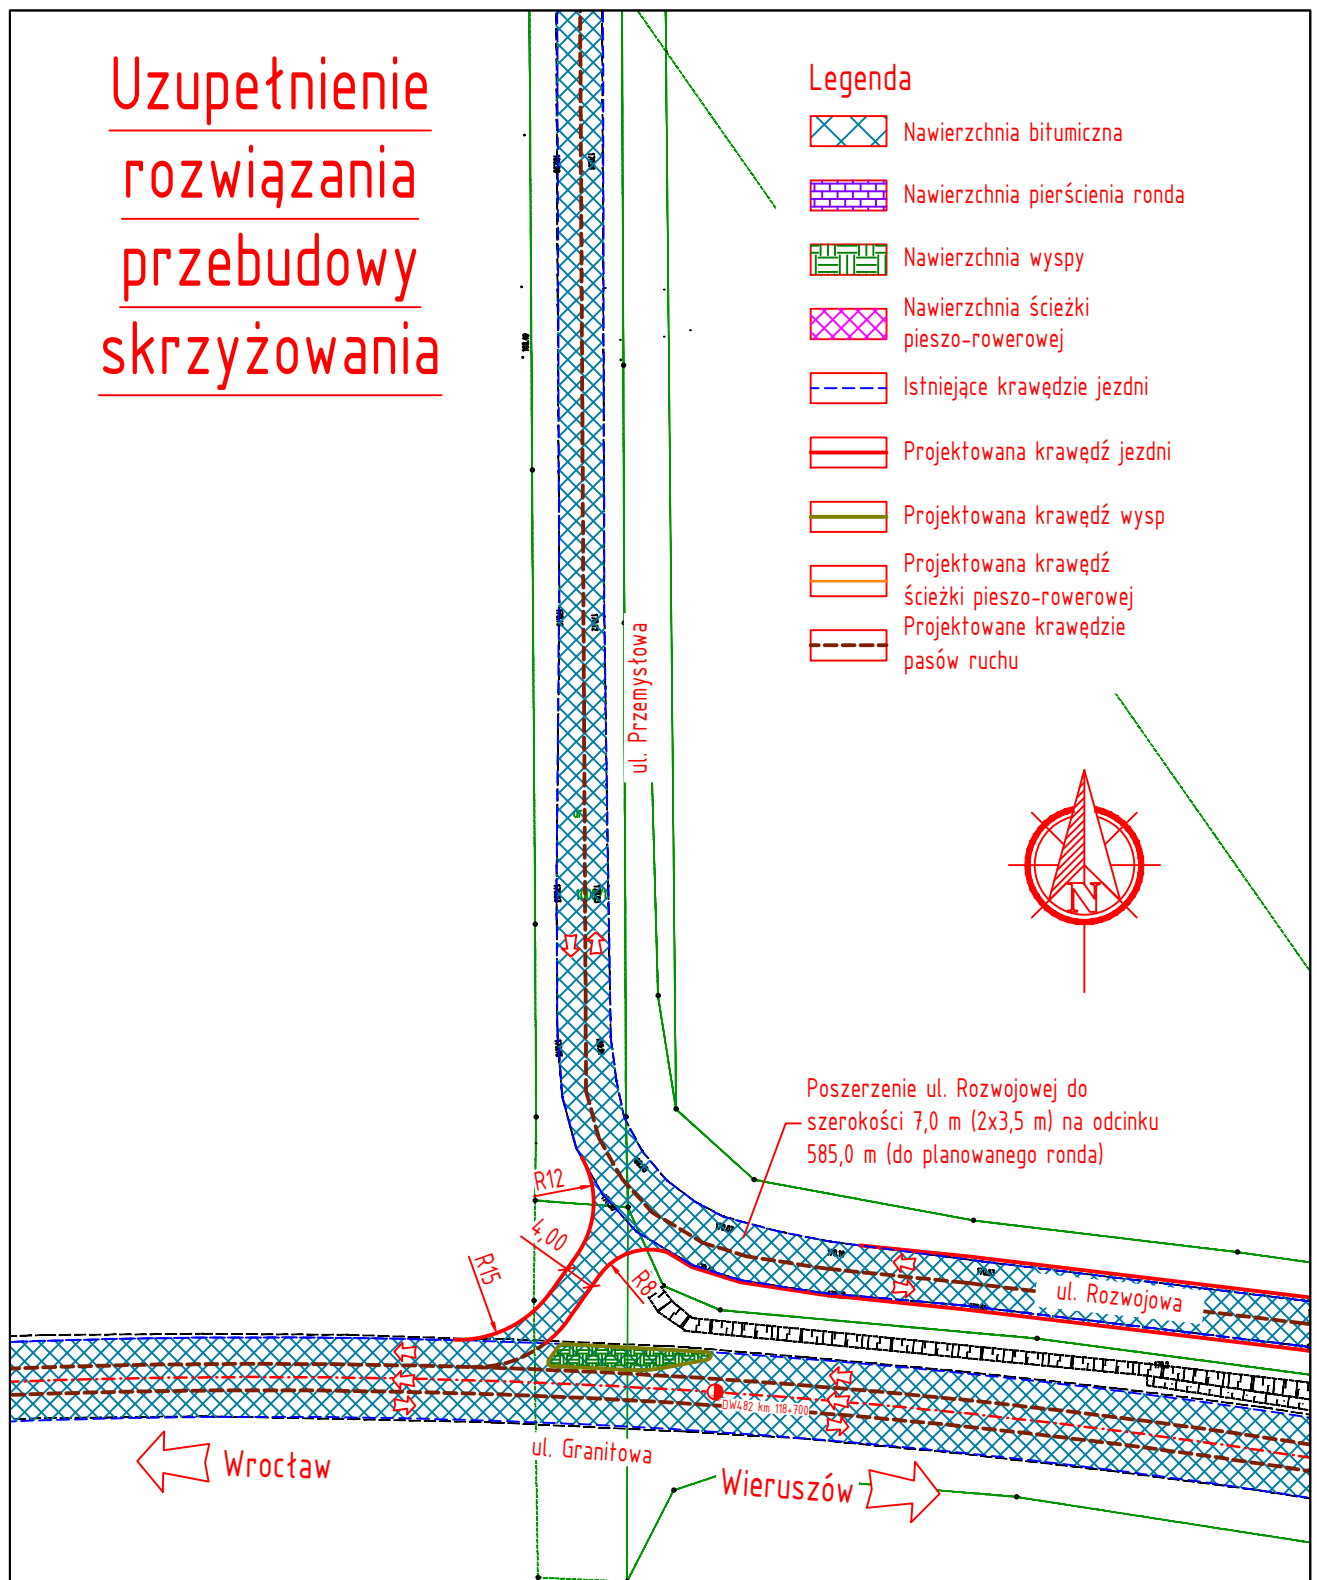

INWESTOR:	Miasto i Gmina Kępno ul. Ratuszowa 1, 63-600 Kępno		
ZADANIE:	Budowa ronda w ciągu drogi wojewódzkiej nr 482 w km 118+110, w m. Kępno, na skrzyżowaniu ulic: Granitowej, Wieluńskiej, Rozwojowej oraz prawoskrętu z ul. Przemysłowej na dw 482		
ADRES:	skrzyżowanie ulic: Granitowej, Wieluńskiej, Rozwojowej, 63-600 Kępno gmina Kępno, powiat kępiński, województwo wielkopolskie		
PROJEKTOWAŁ:	IMIĘ I NAZWISKO: Łukasz Dubiel	NR UPR: -	PODPIS:
TYTUŁ RYSUNKU:	Uzupełnienie rozwiązania przebudowy skrzyżowania		NR RYSUNKU: 03
DATA OPRACOWANIA: 01/2022	STADIUM/BRANŻA: Projekt koncepcyjny	SKALA: 1:500	