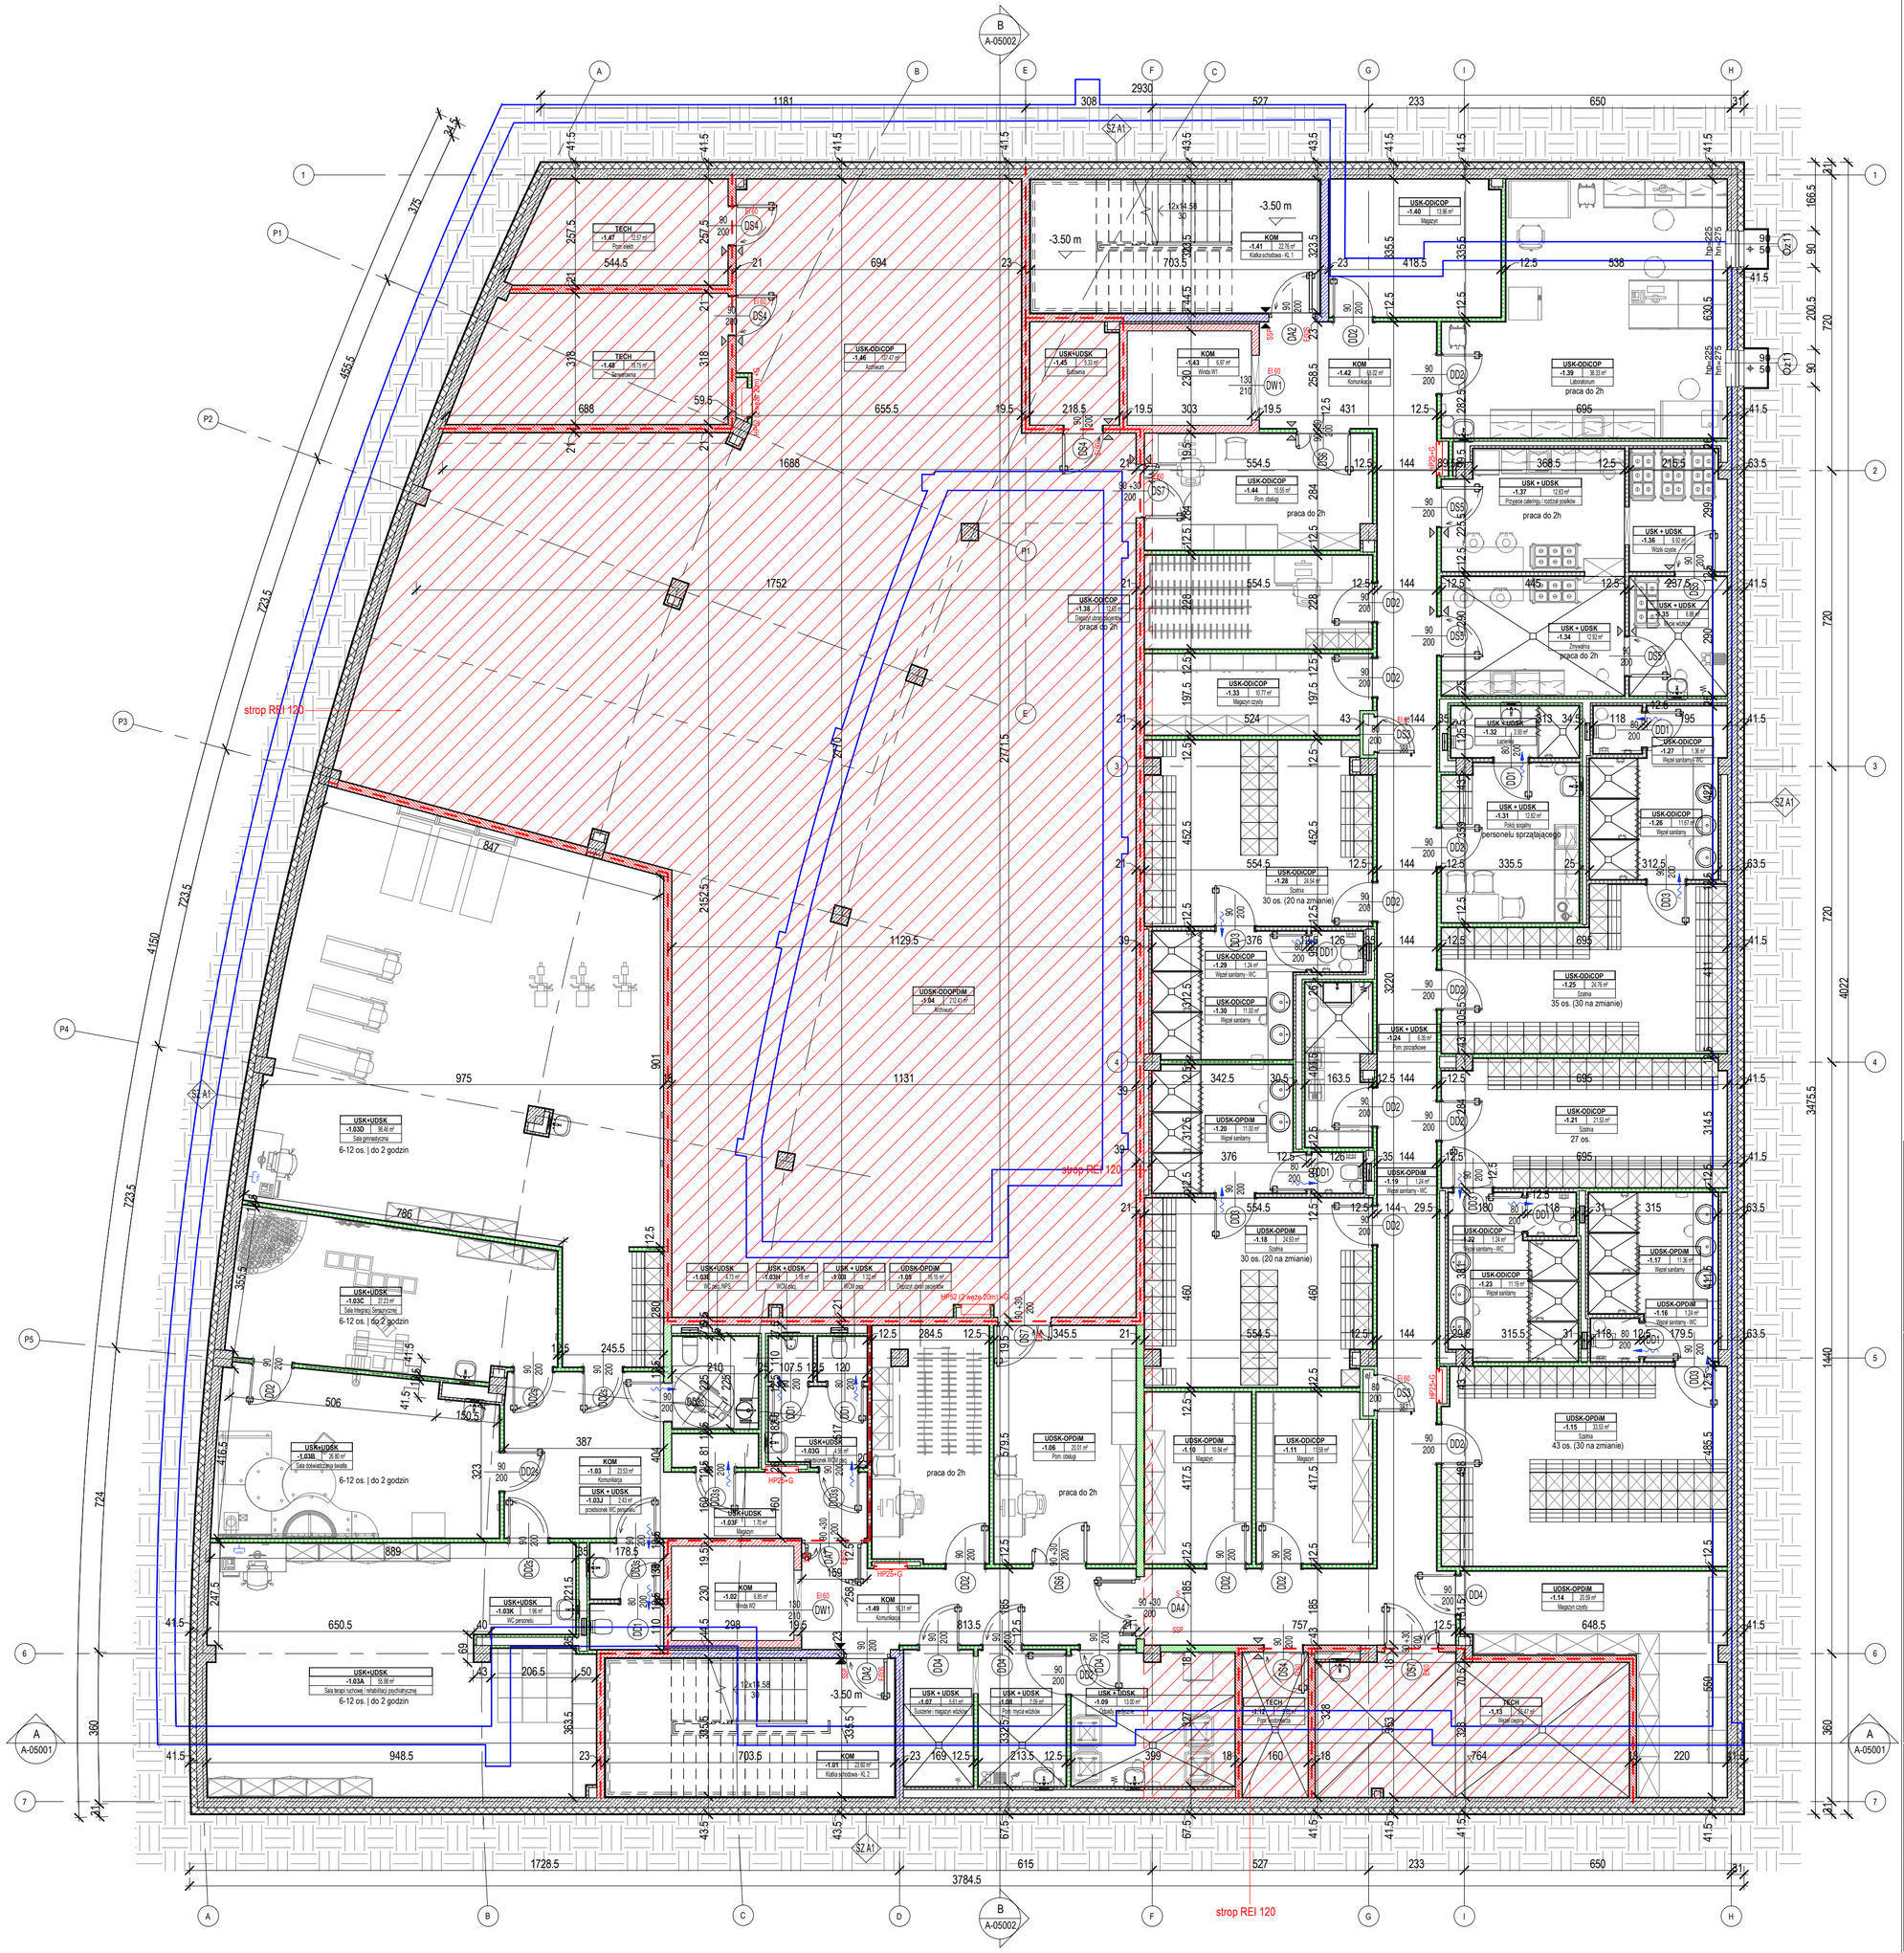

LEGENDA:

ŚCIANY -OZNACZENIA MATERIAŁOWE

- ściana żelbetowa
- ściana z bloczków silikatowych
- ściana gipsowo-włóknowa
- wełna mineralna z welonem z włókna szklanego
- styropian

OZNACZENIA POZOSTAŁE:

- SO / EI30/S / 90 +30 / 200 / DS.1 / DOOL.01 / SSP — D1 - oznaczenie typu drzwi; 90 - szerokość przejścia; 200 - wysokość przejścia; EI30 - odporność ogniowa drzwi; S - dymoszczelność
- hp=85 / hn=200 / 80 / 200 / 1t / EI 60 — 1t - oznaczenie typu okna; hn - rzędna niewykończonego nadproża względem poziomu wykończonej posadzki danej kondygnacji; hp - rzędna niewykończonego parapetu względem poziomu wykończonej posadzki danej kondygnacji
- +0.00 — kota posadzki wykończonej
- +0.00 — kota spodu konstrukcji posadzki
- A.0.1 / 10 / 150.00m2 / Gabinet — oznaczenie pomieszczenia
- 2% — spadki - kierunki odwodnienia
- SZ1 — oznaczenie przegrody poziomej
- 1t — oznaczenie przegrody pionowej
- ściana oddzielenia p.poż.
- oznaczenie ściany o odporności p.poż. EI 30 / R120 EI30
- oznaczenie ściany o odporności p.poż. REI 60 / R120 EI60
- oznaczenie ściany o odporności p.poż. REI120
- oznaczenie ściany o odporności p.poż. REIS120
- HP25 + G — oznaczenie hydrantu
- oznaczenie stropu REI120
- oznaczenie otworowania w stropie - klapa dymowa
- oznaczenie obrysu budynku zgodnie z pierwotnym pozwoleniem na budowę z dnia 21 grudnia 2009 r. - decyzja nr 1317/09 (znak: a.7353/719/09) z późniejszymi decyzjami zmieniającymi decyzję o pozwoleniu na budowę

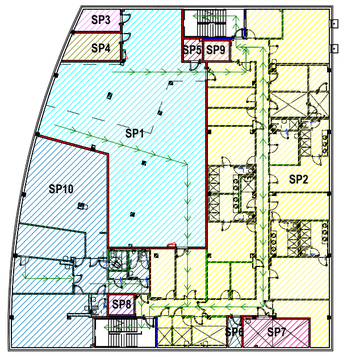

SP1 = 354,0 m²
SP2 = 603,3 m²
SP3 = 12,7 m²
SP4 = 19,8 m²
SP5 = 5,5 m²
SP6 = 5,6 m²
SP7 =26,8m²

SP8 = 6,7m²
RAZEM SP8 = 1918 m²

SP9 = 6,7 m²
RAZEM SP9 = 1697,6 m²

SP10 =262,2m²

SCHEMAT PPOŻ SKALA 1:500

UWAGI:

1. WSZYSTKIE WYMIARY PODANE NA RYSUNKU NALEŻY PRZED ROZPOCZĘCIEM ROBÓT I ZAMÓWIENIEM KAŻDORAZOWO SPRAWDZIĆ NA MIEJSCU BUDOWY I W RAZIE ROZBIEŻNOŚCI LUB ZMIAN WYNIKAJĄCYCH Z WYMOGÓW TECHNOLOGII DOSTAWCY SKONTAKTOWAĆ SIĘ Z PROJEKTANTEM
2. ROZPATRYWAĆ ŁĄCZNIE Z CZĘŚCIĄ OPISOWĄ I PROJEKTAMI BRANŻOWYMI I W RAZIE STWIERDZENIA ROZBIEŻNOŚCI SKONTAKTOWAĆ SIĘ Z PROJEKTANTEM
3. KOLORYSTYKĘ, FAKTURĘ I FORMĘ WIDOCZNYCH MATERIAŁÓW BUDOWLANYCH ZASTOSOWANYCH W BUDYNKU NALEŻY KAŻDORAZOWO UZGODNIĆ Z PROJEKTANTEM
4. WSZYSTKIE UŻYTE MATERIAŁY ELEWACYJNE, WYKOŃCZENIOWE, OSPRZĘT OŚWIETLENIOWY, ARMATURA SANITARNA WINNY BYĆ WYSOKIEJ JAKOŚCI I TRWAŁOŚCI. MATERIAŁY WEWNĘTRZNE POWINNY POSIADAĆ STOSOWANE ATESTY, A EKSPLOTACJA OBIEKTU NIE POWINNA WPŁYWAĆ NA ZMIANĘ PARAMETRÓW POSZCZEGÓLNYCH ROZWIĄZAŃ SYSTEMOWYCH
5. ROZWIĄZANIA MAETRIAŁOWE I TECHNOLOGICZNE PRZYTOCZONYCH FIRM PODANO JAKO PRZYKŁADOWE I MOGĄ BYĆ ZASTĄPIONE MATERIAŁAMI I TECHNOLOGIAMI O ANALOGICZNYCH LUB WYŻSZYCH PARAMETRACH TECHNICZNYCH I UŻYTKOWYCH. W PRZYPADKU MATERIAŁÓW WYKOŃCZENIOWYCH- RÓWNIEŻ ANALOGICZNYCH WALORACH ESTETYCZNYCH
6. WSZYSTKIE PRZEJŚCIA PRZEZ STREFY POŻAROWE ZABEZPIECZYĆ DO KLASY REI120 I WYKONAĆ Z MATERIAŁÓW NIEPALNYCH

Nazwa i adres inwestycji

PROJEKT BUDOWLANY ZAMIENNY PRZEBUDOWY I ROZBUDOWY UNIWERSYTECKIEGO SZPITALA KLINICZNEGO UNIWERSYTETU MEDYCZNEGO W BIAŁYMSTOKU W ZAKRESIE CENTRUM PSYCHIATRII UNIWERSYTECKIEGO SZPITALA KLINICZNEGO I UNIWERSYTECKIEGO DZIECIĘCEGO SZPITALA KLINICZNEGO IM. L. ZAMENHOFFA
15-276, BIAŁYSTOK, UL. M.SKŁODOWSKIEJ-CURIE 24A ,
DZIAŁKI NR: 1792, 1784/5, 1784/6, 1784/21, 1784/25, OBRĘB: 0011 ŚRÓDMIEŚCIE
JEDNOSTKA EWIDENCYJNA 206101_1

Inwestor

Uniwersytet Medyczny w Białymstoku
15-089, Białystok, ul. Jana Kilińskiego 1

Zamawiający

Budimex S.A.
01-204 Warszawa, ul. Siedmiogrodzka 9

Biuro projektów - generalny projektant

ARCH-DECO Sp. z o.o.
81-363 Gdynia, ul. Starowiejska 41-43
(58) 660 81 20

Projektant specjalności architektonicznej	Uprawnienia spec. architektonicznej	Podpis
mgr inż. arch. Zbigniew Reszka	nr upr. 1398/Gd/84	
mgr arch. Michał Baryżewski		
mgr inż. arch. Konrad Trębski	nr upr. 59/LOOKK/2015	

Sprawdzający specjalności architektonicznej	Uprawnienia spec. architektonicznej
mgr inż. arch. Michał Afeltowicz	nr upr. PO/KK/131/2006

Faza Projektu	Data	Skala
PROJEKT BUDOWLANY ZAMIENNY	15.09.2021	1:100

Tytuł rysunku

RZUT POZIOMU -1

Nr Projektu	Autor	Strefa	Poziom	Typ	Branża	Numer	Rewizja	Nr strony
1903 -	AD -	00 -	B1 -	DR -	A -	02001	0	