

Kopia mapy zasadniczej

Skala 1:500

województwo: opolskie

miasto - gmina: Kędzierzyn-Koźle

wieś - obręb: KOŹLE


działka ewid: 1572/2

5578885,35

6509589,08

LEGENDA 1:500

KAMIENICA NR. 58 OBJĘTA OPRACOWANIEM

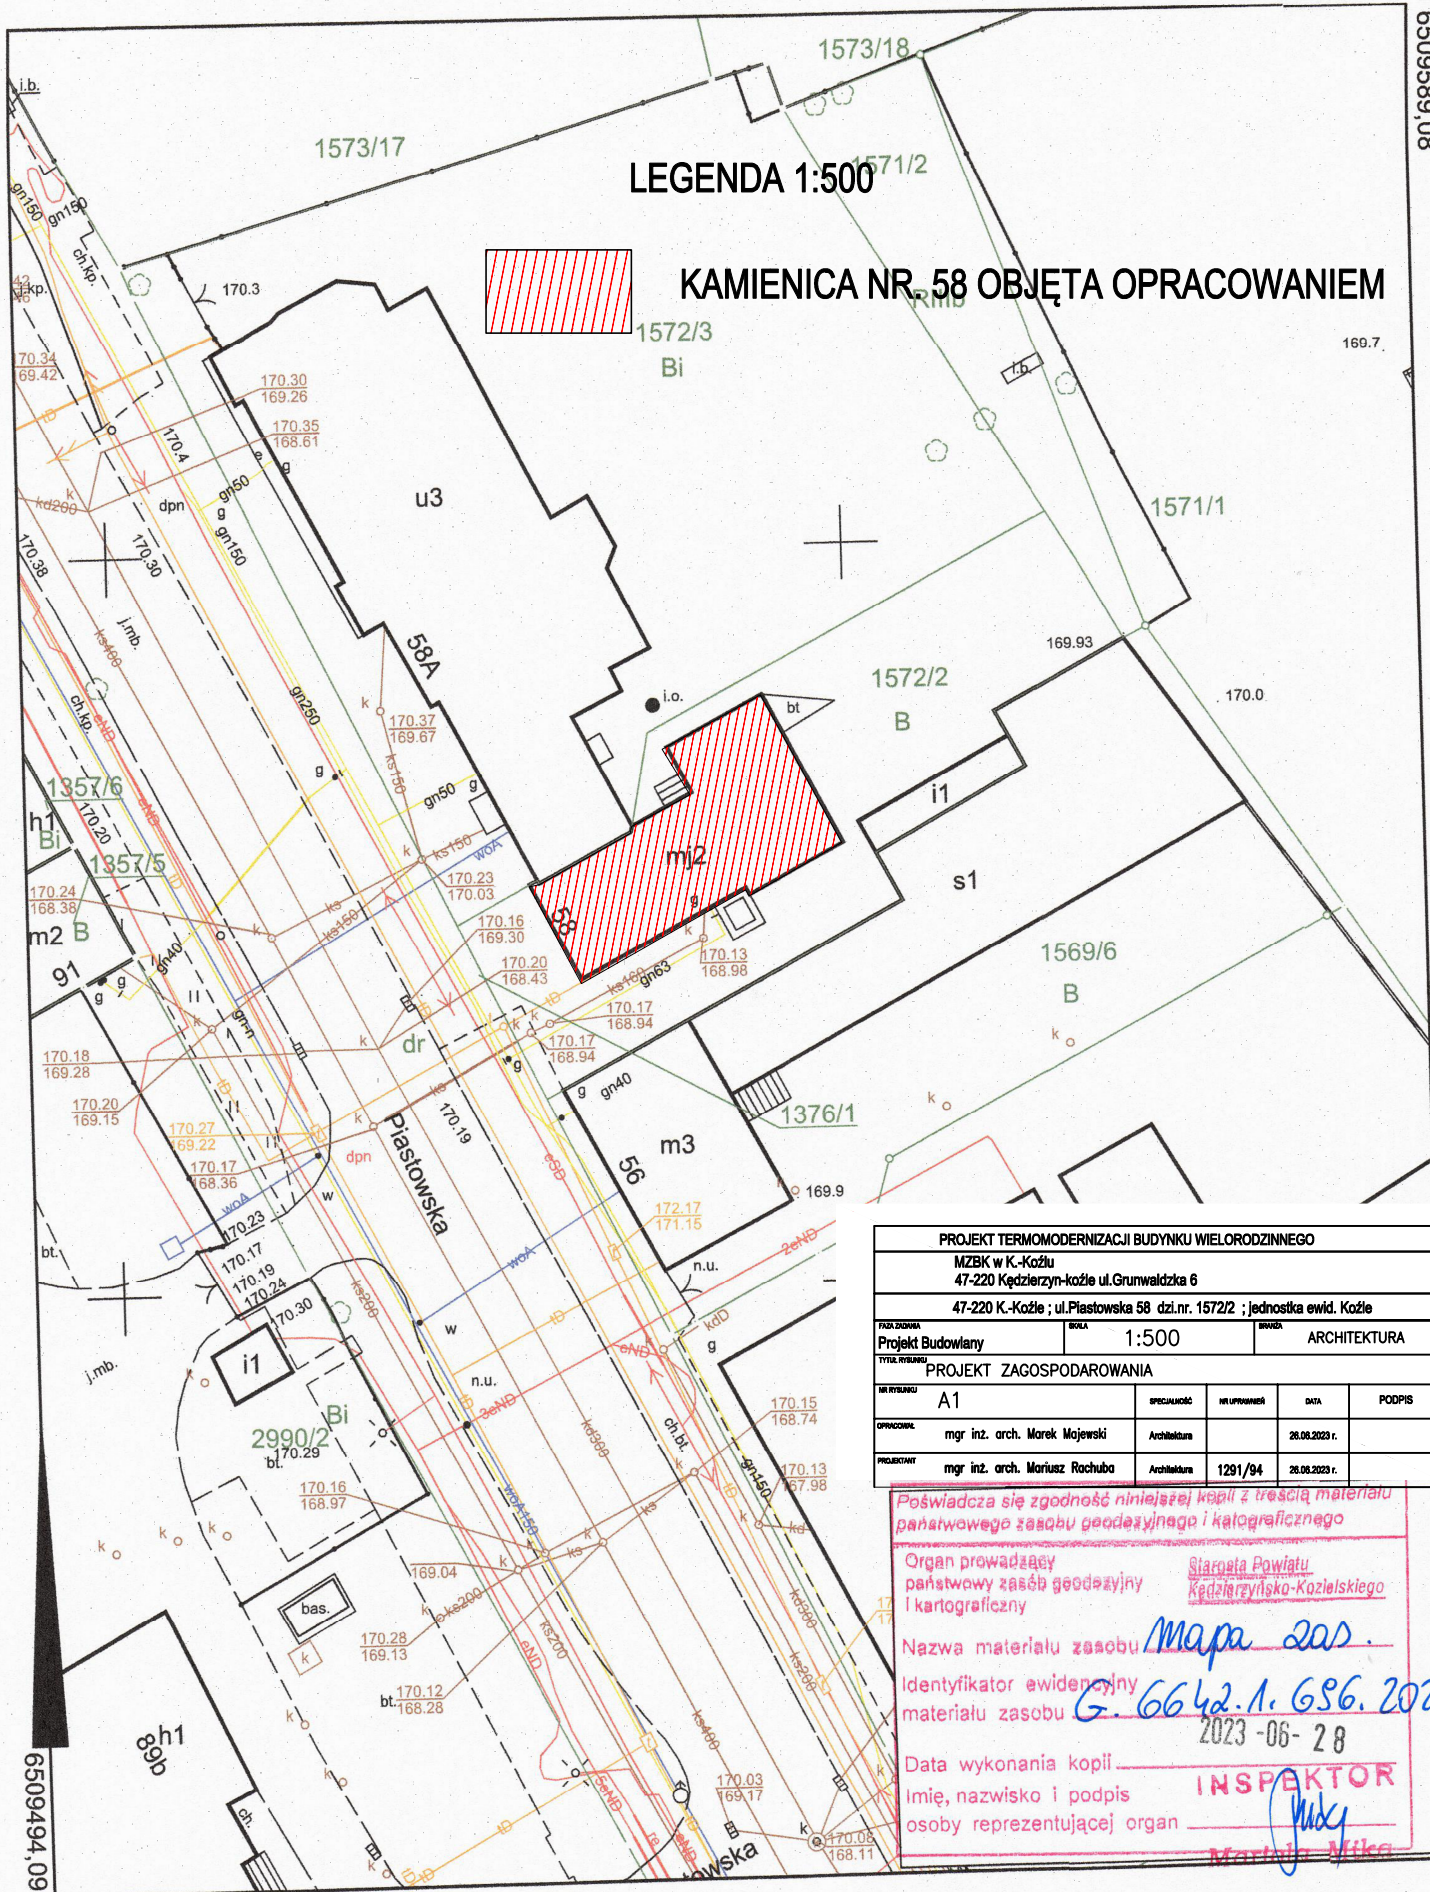

PROJEKT TERMOMODERNIZACJI BUDYNKU WIELORODZINNEGO				
MZBK w K-Koźle				
47-220 Kędzierzyn-Koźle ul.Grunwaldzka 6				
47-220 K-Koźle ; ul.Piastowska 58 dzi.nr. 1572/2 ; jednostka ewid. Koźle				
FAZA DZIAŁANIA	SKALA	BRANŻA		
Projekt Budowlany	1:500	ARCHITEKTURA		
TYTUŁ RYSUNKU				
PROJEKT ZAGOSPODAROWANIA				
NR RYSUNKU	A1	SPECJALNOŚĆ	WYKONANIE	DATA
OPRACOWAŁ	mgr inż. arch. Marek Mojewski	Architektura		26.08.2023 r.
PROJEKTANT	mgr inż. arch. Mariusz Rachuba	Architektura	1291/94	26.08.2023 r.

Poświadczam zgodność niniejszej kopii z treścią materiału państwowego zasobu geodezyjnego i kartograficznego

Organ prowadzący państwowy zasób geodezyjny i kartograficzny

Starosta Powiatu Kędzierzyńsko-Kozielskiego

Nazwa materiału zasobu Mapa zas.

Identyfikator ewidencyjny materiału zasobu G. 6642.1. 656. 2023

2023-06-28

Data wykonania kopii

Imię, nazwisko i podpis osoby reprezentującej organ

INSPEKTOR

Mariusz Rachuba

5578760,25