


PRZEKRÓJ POPRZECZNY D-D KONSTRUKCYJNY
(km. 1+165,00 dla szerokości jezdni na łuku 6,00 m)


RYSUNKI I CZĘŚĆ OPISOWA SĄ DOKUMENTACJAMI WZAJEMNIE POWIĄZANYMI
 INFORMACJE PRZEDSTAWIONE NA RYSUNKACH A NIE OPISANE W CZĘŚCI
 OPISOWEJ ORAZ PRZEDSTAWIONE W OPISIE A NIE POKAZANE NA RYSUNKACH
 NALEŻY TRAKTOWAĆ JAK BY BYŁY ZAWARTE ZARÓWNO W CZĘŚCI OPISOWEJ
 JAK I GRAFICZNEJ (NA RYSUNKACH).

WSZELKIE WĄTPLIWOŚCI ORAZ NIEJASNOŚCI NALEŻY KONSULTOWAĆ
 Z PROJEKTANTAMI NINIEJSZEGO OPRACOWANIA.

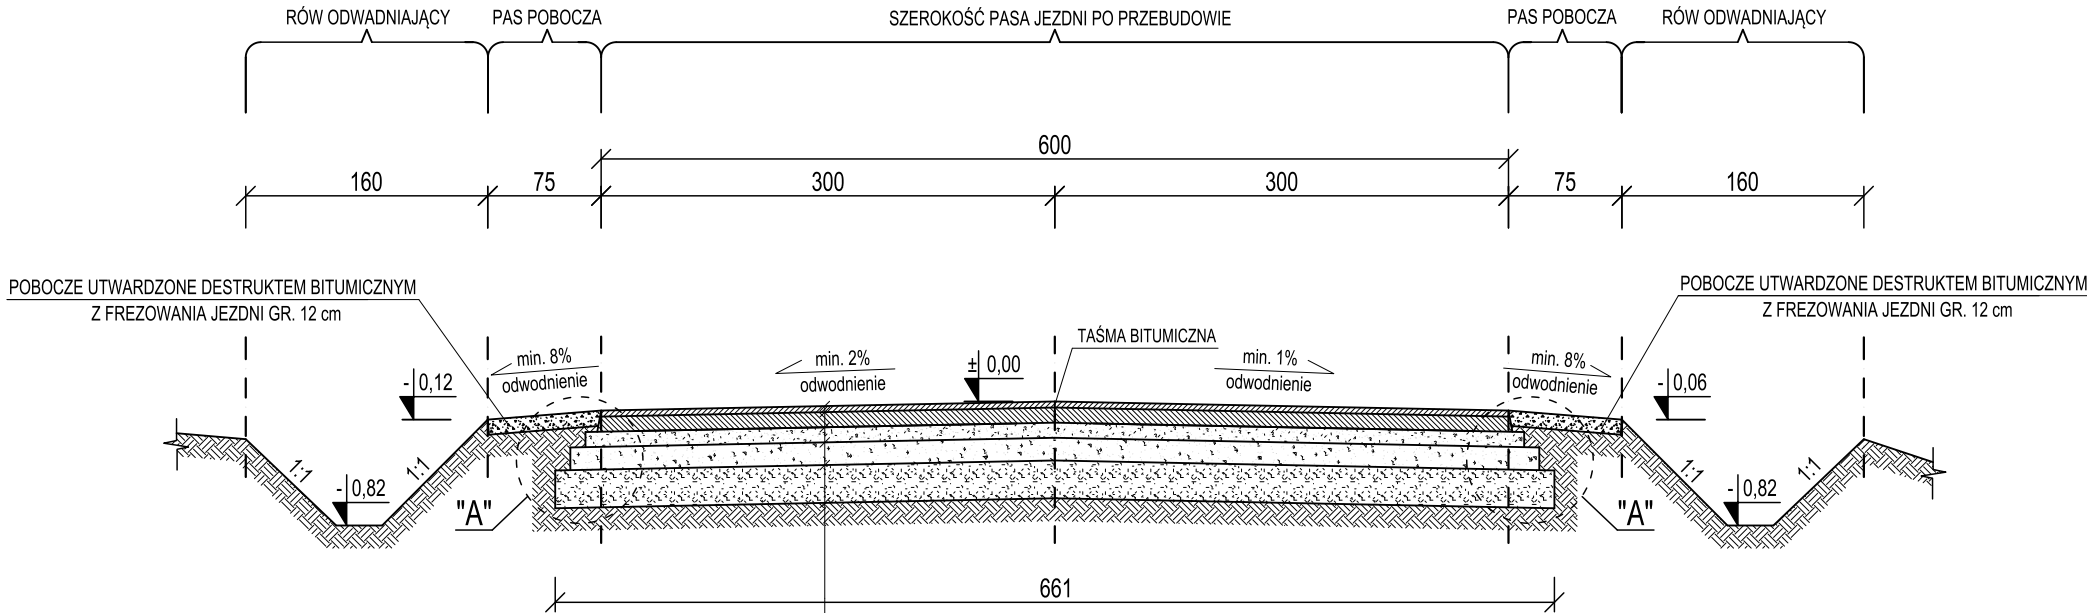

PROJEKTOWANA WARSTWA ŚCIERALNA Z MASY MINERALNO-ASFALTOWEJ
 AC 11S 50/70 WG PN-EN-13108-1: 2008, GR. 4 [cm] DA = 21460,8 m²
 PROJEKTOWANA WARSTWA WIĄŻĄCA Z MASY MINERALNO-ASFALTOWEJ
 AC 16W 50/70 WG PN-EN-13108-1: 2008, GR. 10 [cm] DA = 21460,8 m²
 PODBUDOWA ZASADNICZA-KRUSZYWO ŁAMANE 0-31,5 GR. 10 [cm]
 PODBUDOWA ZASADNICZA-KRUSZYWO ŁAMANE 0-63 GR. 15 [cm]
 WARSTWA ULEPSZONEGO PODŁOŻA Z GRUNTU SATBILIZOANEGO
 SPOIWEM HYDRAULICZNYM DLA UZYSKANIA E2 = 80 MPa
 ZAŁOŻONO MIN. 35 kg/m² dla GR. 25 [cm]

SZCZEGÓŁ "A"
skala 1:25

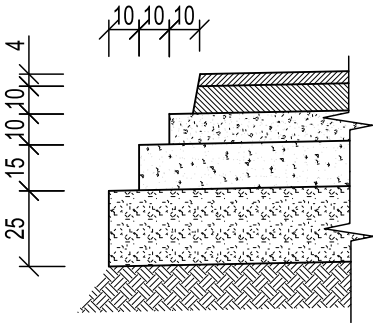

UWAGA:

- W ZAKRESIE URZĄDZEŃ DO REGULACJI NIE WYKLUCZA SIĘ ISTNIENIA ICH W ILOŚCI WIĘKSZEJ, POD
 ISTNIEJĄCĄ NAWIERZCHNIĄ,

Projektowanie Konstrukcji Budowlanych
 48-100 Głubczyce, Gdzowice 12B
 tel. 609649201
 e-mail: mariuszkupina@wp.pl



PROJEKT PRZEBUDOWY DROGI NR 1225O RELACJI BABORÓW - SUCHA PSINA NA ODCINKU BABORÓW - CZERWONKÓW		
TEMAT:	PRZEKRÓJ POPRZECZNY D-D KONSTRUKCYJNY	
RYSUNEK:	CZERWONKÓW - BABORÓW, dz. nr 420/20, 420/21, 46, 1469/2, 1469/1.	
LOKALIZACJA:	POWIAT GŁUBCZYCE , 48-100 Głubczyce, ul Kochanowskiego 15	
INWESTOR:	DROGOWA	
BRANŻA:	SKALA: 1:50	
RYS.: D-16	DATA: grudzień 2022	
PROJEKTANT BRANŻA DROGOWA: dr inż. Mariusz Kupina		PROJEKTANT BRANŻA DROGOWA: dr inż. Mariusz Kupina