


PRZEKRÓJ POPRZECZNY A-A KONSTRUKCYJNY
(km. 0+100 analogia na pozostałym odcinku
dla szerokości jezdni 5,5 m)

RYSUNKI I CZĘŚĆ OPISOWA SĄ DOKUMENTACJAMI WZAJEMNIE POWIĄZANYMI
INFORMACJE PRZEDSTAWIONE NA RYSUNKACH A NIE OPISANE W CZĘŚCI
OPISOWEJ ORAZ PRZEDSTAWIONE W OPISIE A NIE POKAZANE NA RYSUNKACH
NALEŻY TRAKTOWAĆ JAK BY BYŁY ZAWARTE ZARÓWNO W CZĘŚCI OPISOWEJ
JAK I GRAFICZNEJ (NA RYSUNKACH).

WSZELKIE WĄTPLIWOŚCI ORAZ NIEJASNOŚCI NALEŻY KONSULTOWAĆ
Z PROJEKTANTAMI NINIEJSZEGO OPRACOWANIA.

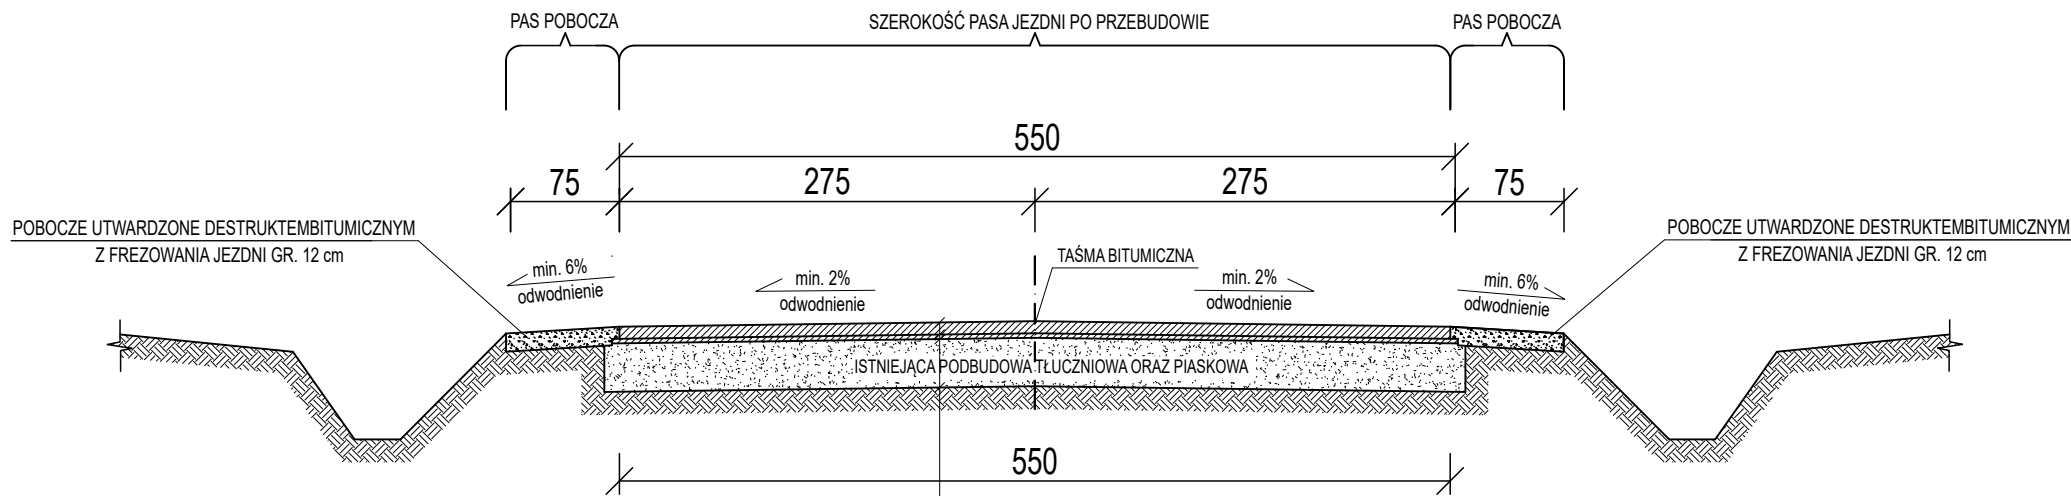

PROJEKTOWANA WARSTWA ŚCIERALNA Z MASY MINERALNO-ASFALTOWEJ
SMA 16 JENA PMB 45/80-55, GR. 8 [cm] DA = 5494,50 m²
WARSTWA WYRÓWNAWCZA Z BETONU ASFALTOWEGO AC 11W 50/70
WG PN-EN13108-1: 2008, GR. 3 [cm] DA=5494,50 m²
ISTNIEJĄCA PODBUDOWA TŁUCZNIOWO PIASKOWA

Projektowanie Konstrukcji Budowlanych
48-100 Głubczyce, Gadzowice 12B
tel. 609649201
e-mail: mariuszkupina@wp.pl



UWAGA:

- Z UWAGI NA RÓŻNICĘ POZIOMÓW W TERENIE RZĘDNĄ POZIOMU WARSTWY
ŚCIERALNEJ ORAZ SPADKÓW W PROJEKTOWANEJ NAWIERZCHNI NALEŻY USTALIĆ
W TERENIE BIORĄC POD UWAGĘ ISNIEJĄCE ZJAZDY,

- STAŁYM PUNKTEM ODNIESIENIA POZOSTAJE PO SFREZOWANIU ASFALTU GÓRNY

TEMAT:	Przebudowa drogi powiatowej na odcinku Michałkowice - Branice	
RYSUNEK:	PRZEKRÓJ POPRZECZNY A-A KONSTRUKCYJNY	
LOKALIZACJA:	OBRĘB: MICHAŁKOWICE dz. nr 1203/1. OBRĘB: BRANICE dz. nr 1203/3.	
INWESTOR:	POWIAT GŁUBCZYCKI , 48-100 Głubczyce, ul Kochanowskiego 15	
BRANŻA:	DROGOWA	
RYS.: D-3	SKALA: 1:50	DATA: marzec 2024
OPRACOWANIE BRANŻA DROGOWA: dr inż. Mariusz Kupina		PROJEKTANT BRANŻA DROGOWA: dr inż. Mariusz Kupina