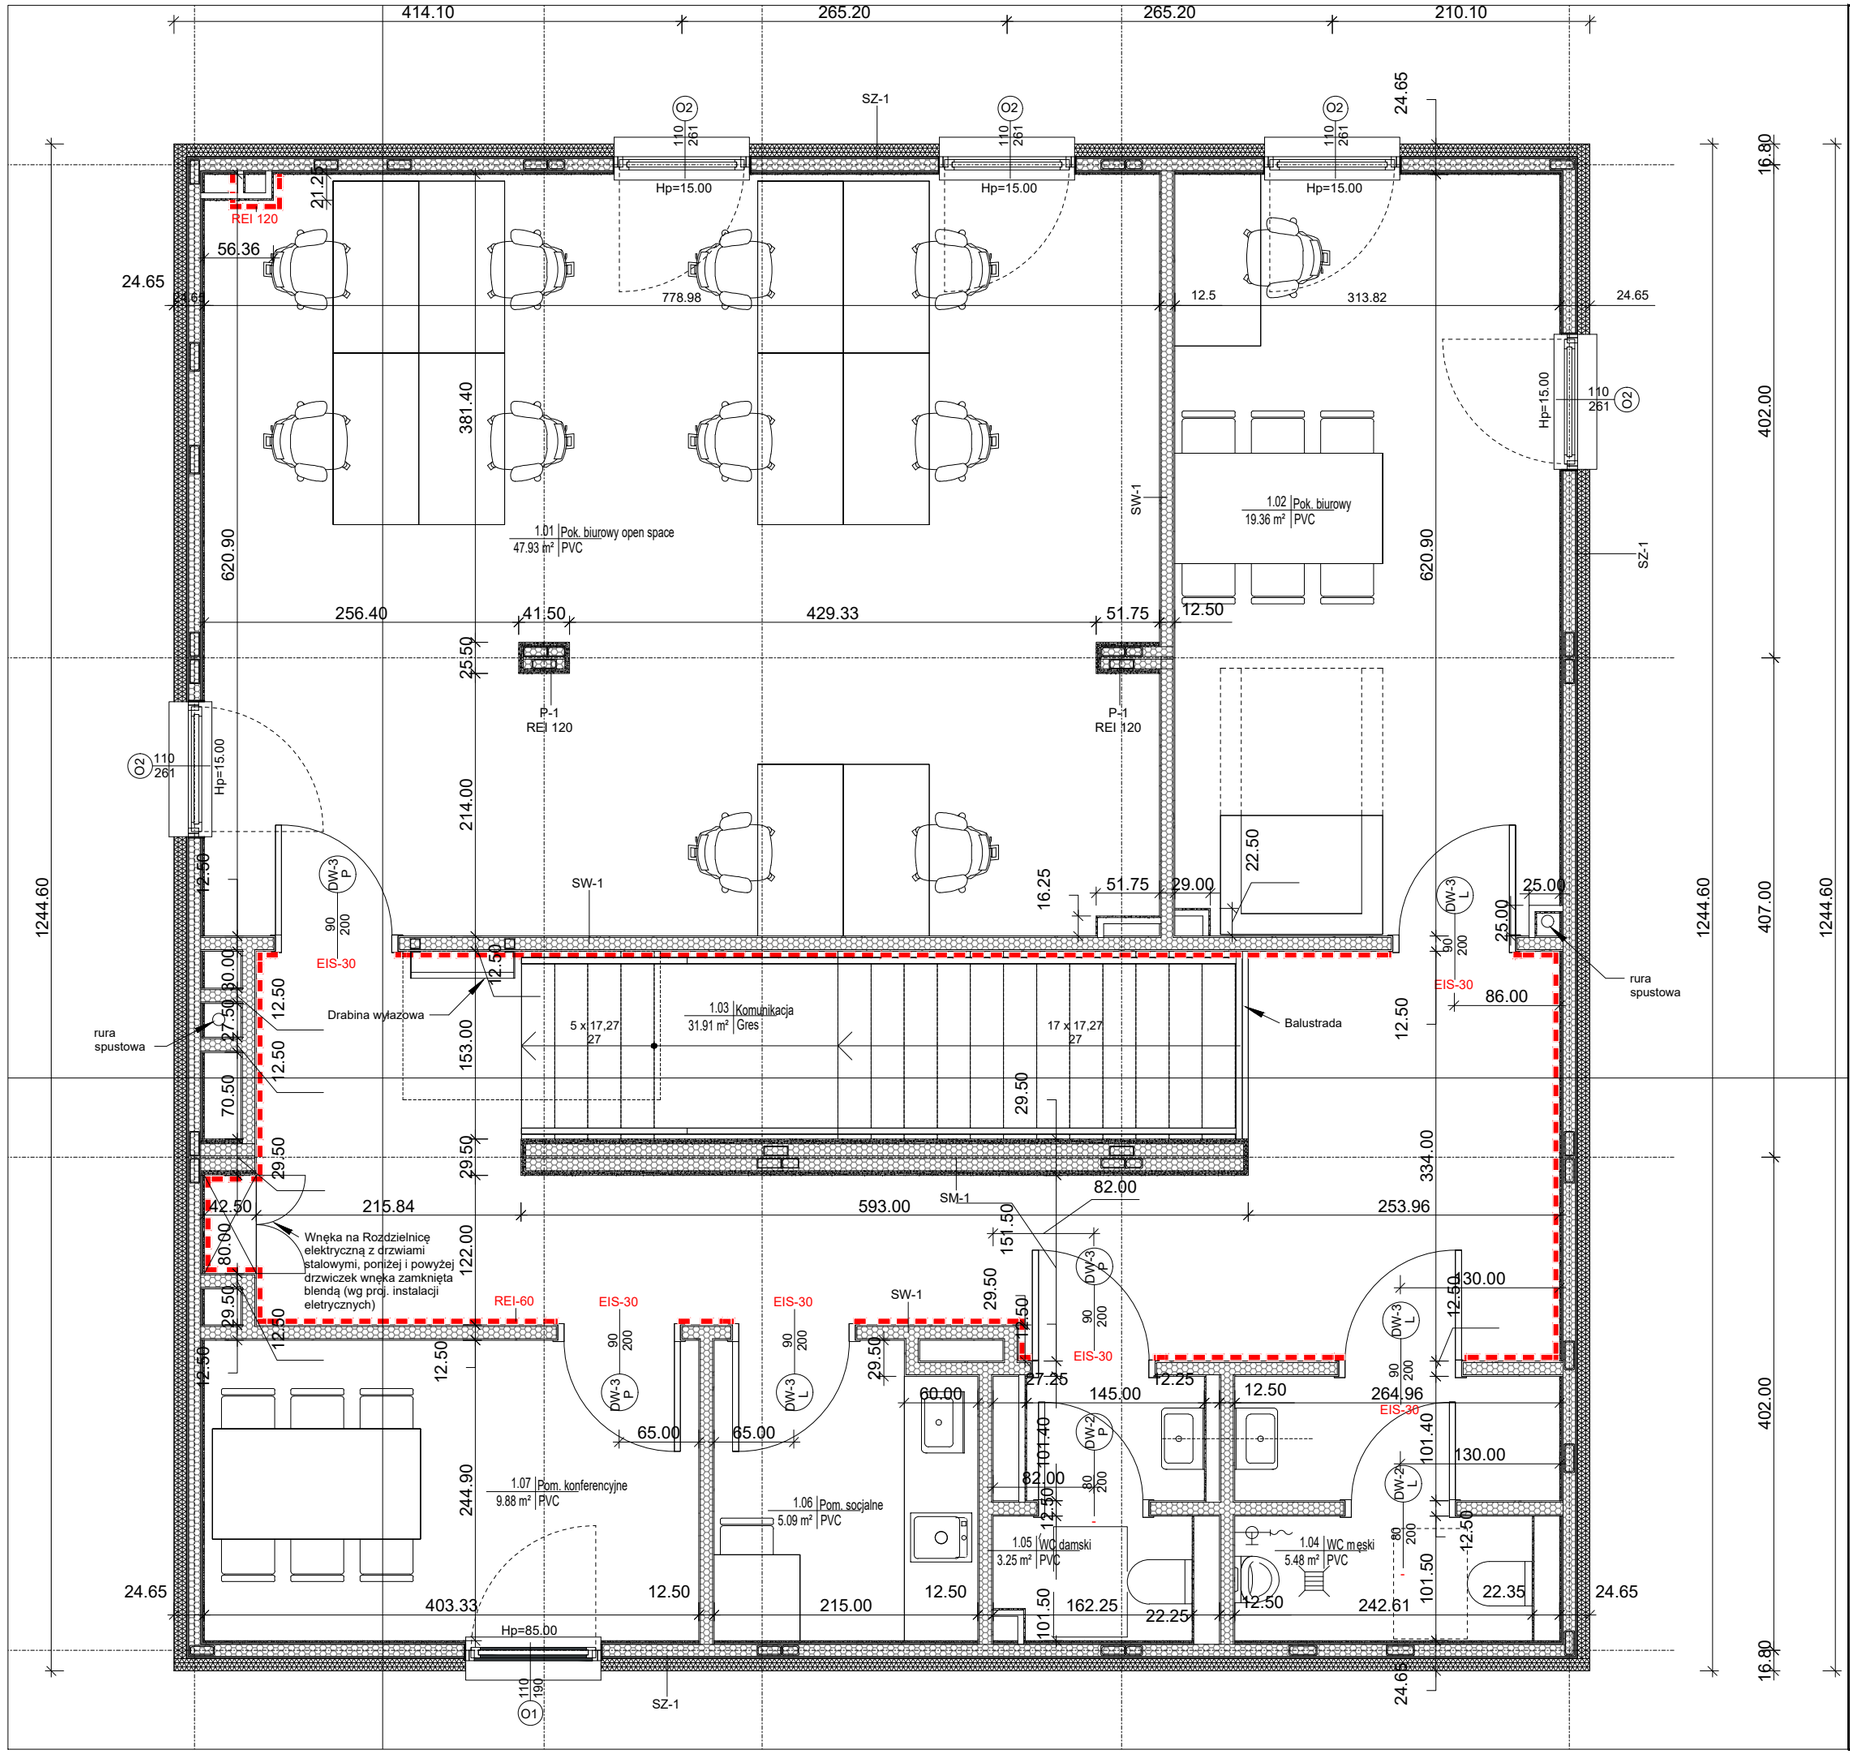

NAZWA OPRACOWANIA	PROJEKT KONCEPCYJNY
NAZWA I ADRES INWESTYCJI:	Nadbudowa, przebudowa, rozbudowa budynku administracyjno-biurowego z serwerownią główną dz. geodezyjna o numerze obr. 8-06-04 , j.ew.nr. 22/2, 22/3, 22/4i 23,24, 74/1, dzielnica m.st. Warszawy - Wesoła, powiat Warszawa, województwo mazowieckie, ul. Niemcewicza 82
JEDNOSTKA PROJEKTOWA:	Dział Inwestycji, Remontów i Eksploatacji PIM MSWiA ul. Wołoska 137 02-507 Warszawa
INWESTOR:	PAŃSTWOWY INSTYTUT MEDYCZNY MSWiA ul. Wołoska 137 02-507 Warszawa
BRANŻA	ARCHITEKTURA
TYTUŁ RYSUNKU:	Rzut I piętra -stan istniejący

ZESPÓŁ PROJEKTOWY:

BRANŻA	IMIĘ, NAZWISKO, NUMER I ZAKRES UPRAWNIEŃ	PODPIS
PROJEKTANT ARCHITEKTURY:	mgr inż. arch. Kamila Stajno nr up. MA/011/16 w spec. arch. do proj. bez ogr.	PODPIS:
SPRAWDZAJĄCY ARCHITEKTURĘ:	mgr inż. arch. Karolina Miernik nr up. MA/011/16 w spec. arch. do proj. i kier. bez ogr.	PODPIS:

DATA:	STUDIUM PROJEKTU:	SKALA:	NR RYSUNKU:	REWIZJA:	NR STR:
17.03.2023	KONCEPCJA	1:50	S-02	00	