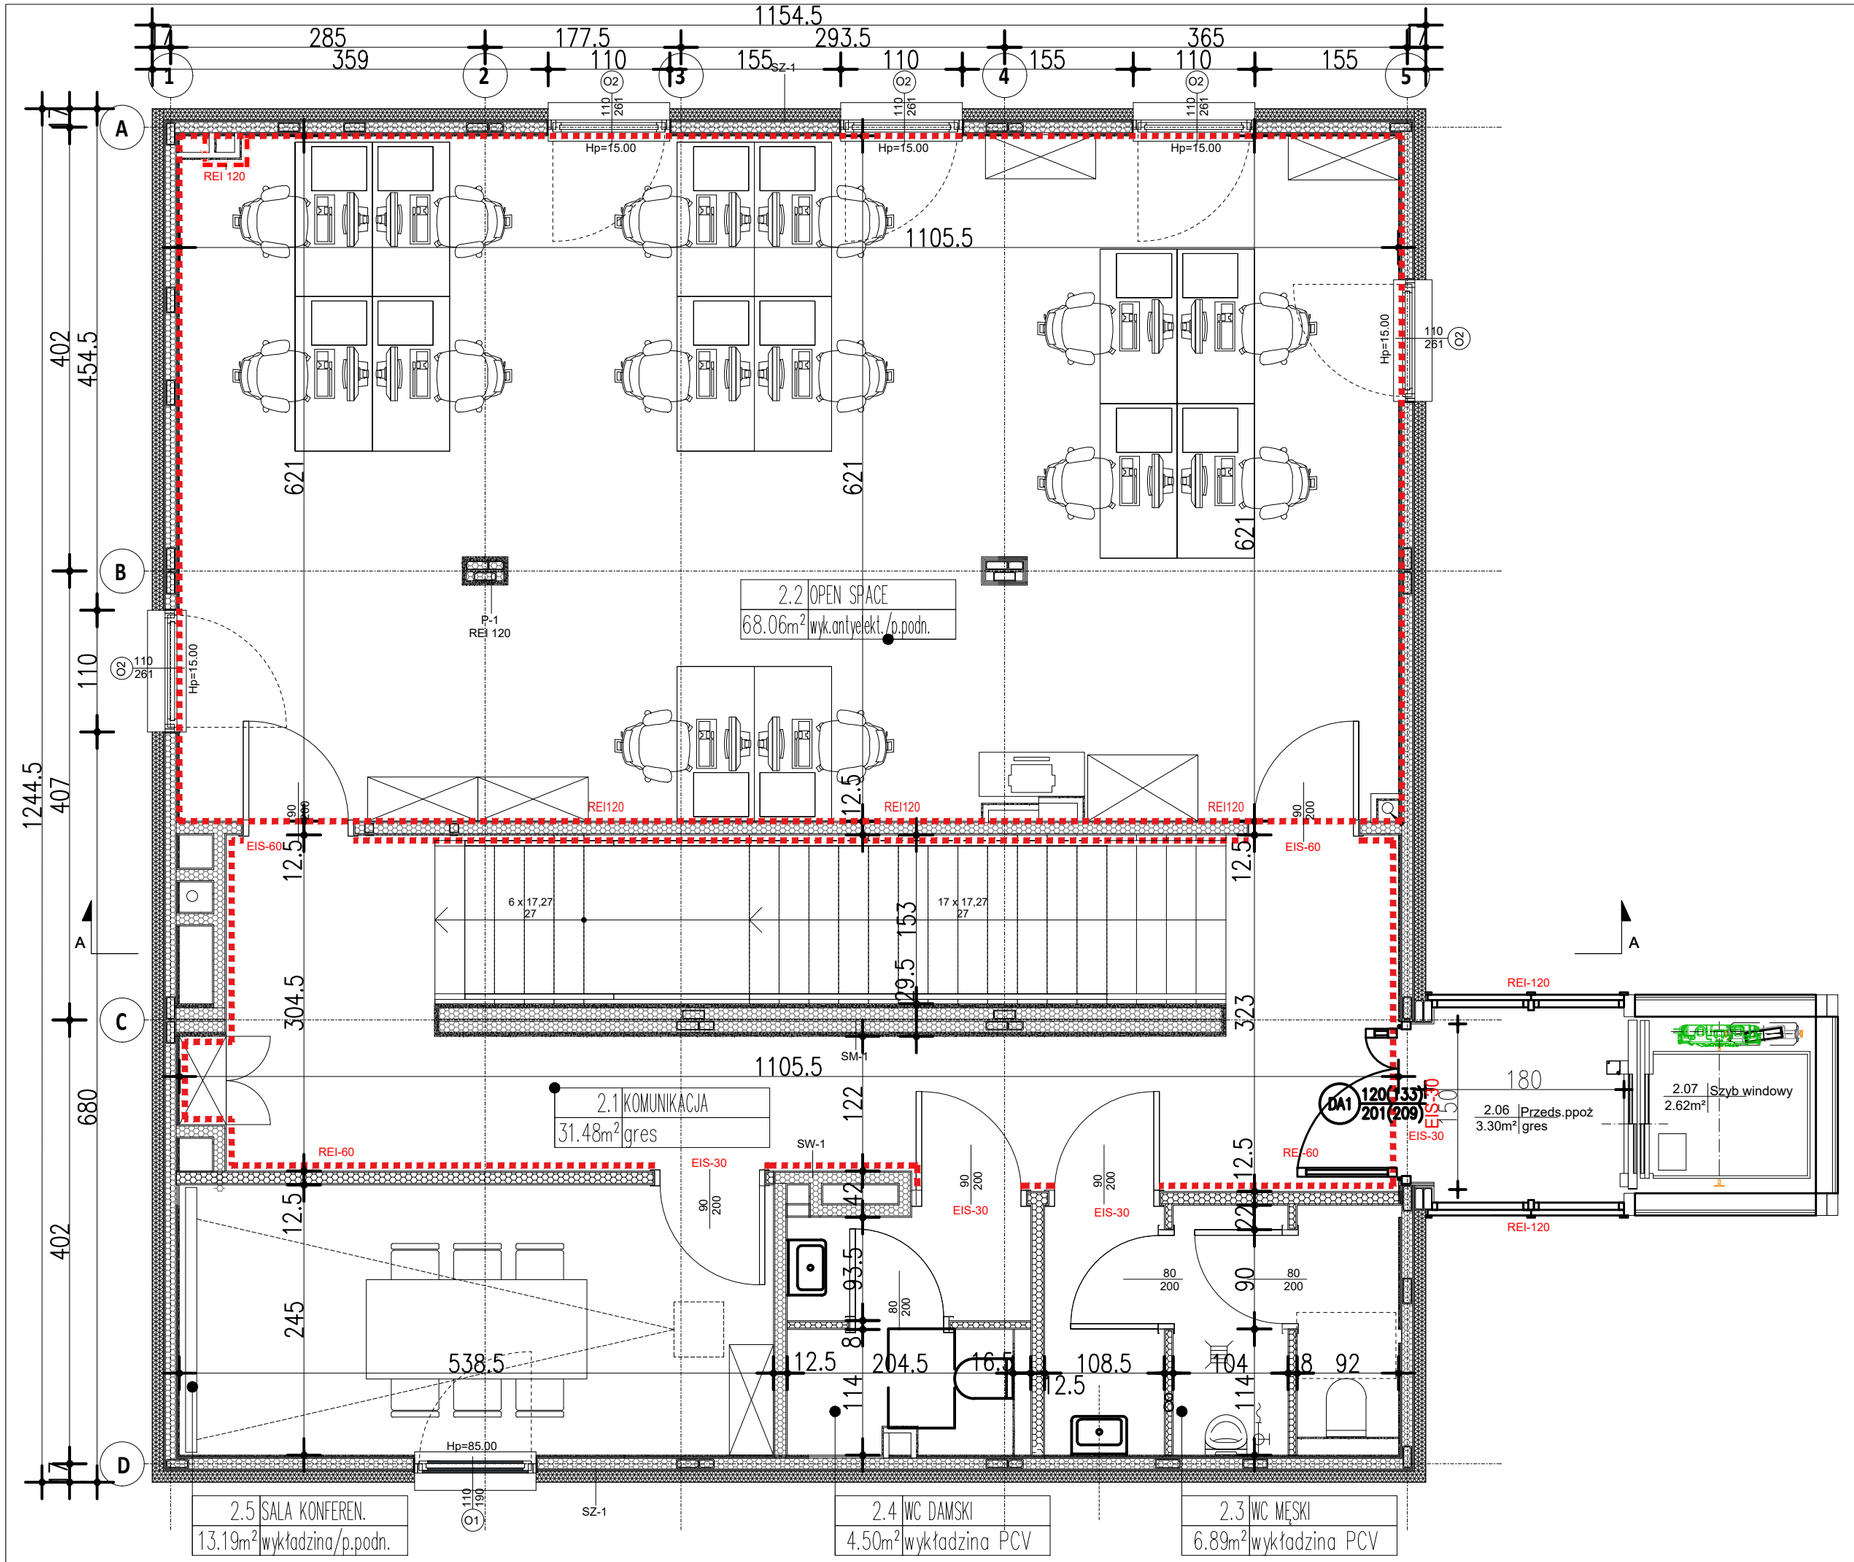

NAZWA OPRACOWANIA

PROJEKT KONCEPCYJNY

NAZWA I ADRES INWESTYCJI:

Nadbudowa, przebudowa, rozbudowa budynku
administracyjno-biurowego z serwerownią główną

dz. geodezyjna o numerze obr. 8-06-04 , j.ew.nr. 22/2, 22/3, 22/4i 23,24, 74/1,
dzielnica m.st. Warszawy - Wesoła, powiat Warszawa, województwo mazowieckie, ul. Niemcewicza 82

JEDNOSTKA PROJEKTOWA:

Dział Inwestycji, Remontów i Eksploatacji
PIM MSWiA
ul. Wołoska 137
02-507 Warszawa

INWESTOR:

PAŃSTWOWY INSTYTUT MEDYCZNY
MSWiA
ul. Wołoska 137
02-507 Warszawa

BRANŻA

ARCHITEKTURA

TYTUŁ RYSUNKU:

Rzut II piętra

ZESPÓŁ PROJEKTOWY:

BRANŻA	IMIĘ, NAZWISKO, NUMER I ZAKRES UPRAWNIEŃ	PODPIS
PROJEKTANT ARCHITEKTURY:	mgr inż. arch. Kamila Stajno nr up. MA/011/16 w spec. arch. do proj. bez ogr.	PODPIS:
SPRAWDZAJĄCY ARCHITEKTURĘ:	mgr inż. arch. Karolina Miernik nr up. MA/011/16 w spec. arch. do proj. i kier. bez ogr.	PODPIS:

DATA:	STUDIUM PROJEKTU:	SKALA:	NR RYSUNKU:	REWIZJA:	NR STR:
17.03.2023	KONCEPCJA	1:50	K-03	00	