


SZKIC PRZEKROJU POPRZECZNEGO
DROGI
skala 1:50

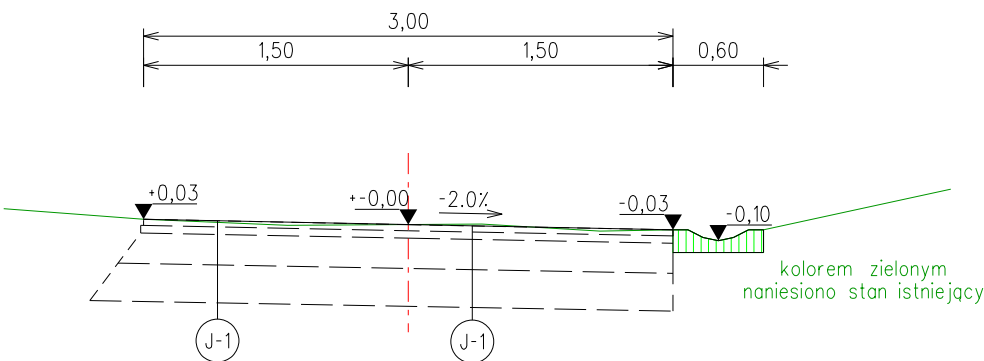

		J-1	REMONT NAWIERZCHNI DROGI WEWNĘTRZNEJ
	4cm		warstwa ścieralna - AC 11 S
	5cm		warstwa wiążąca - AC 16 W
E2 \geq 80MPa	20cm		podbudowa zasadnicza - mieszanka niezwiązana z kruszywem C90/3
E2 \geq 50MPa	30cm		warstwa ulepszanego podłoża z mieszanki niezwiązanej lub z gruntu niewysadzinowego (naturalnego lub antropogenicznego) o CBR \geq 25%
	RAZEM: 59cm		