


PRZEMKROJ A-A

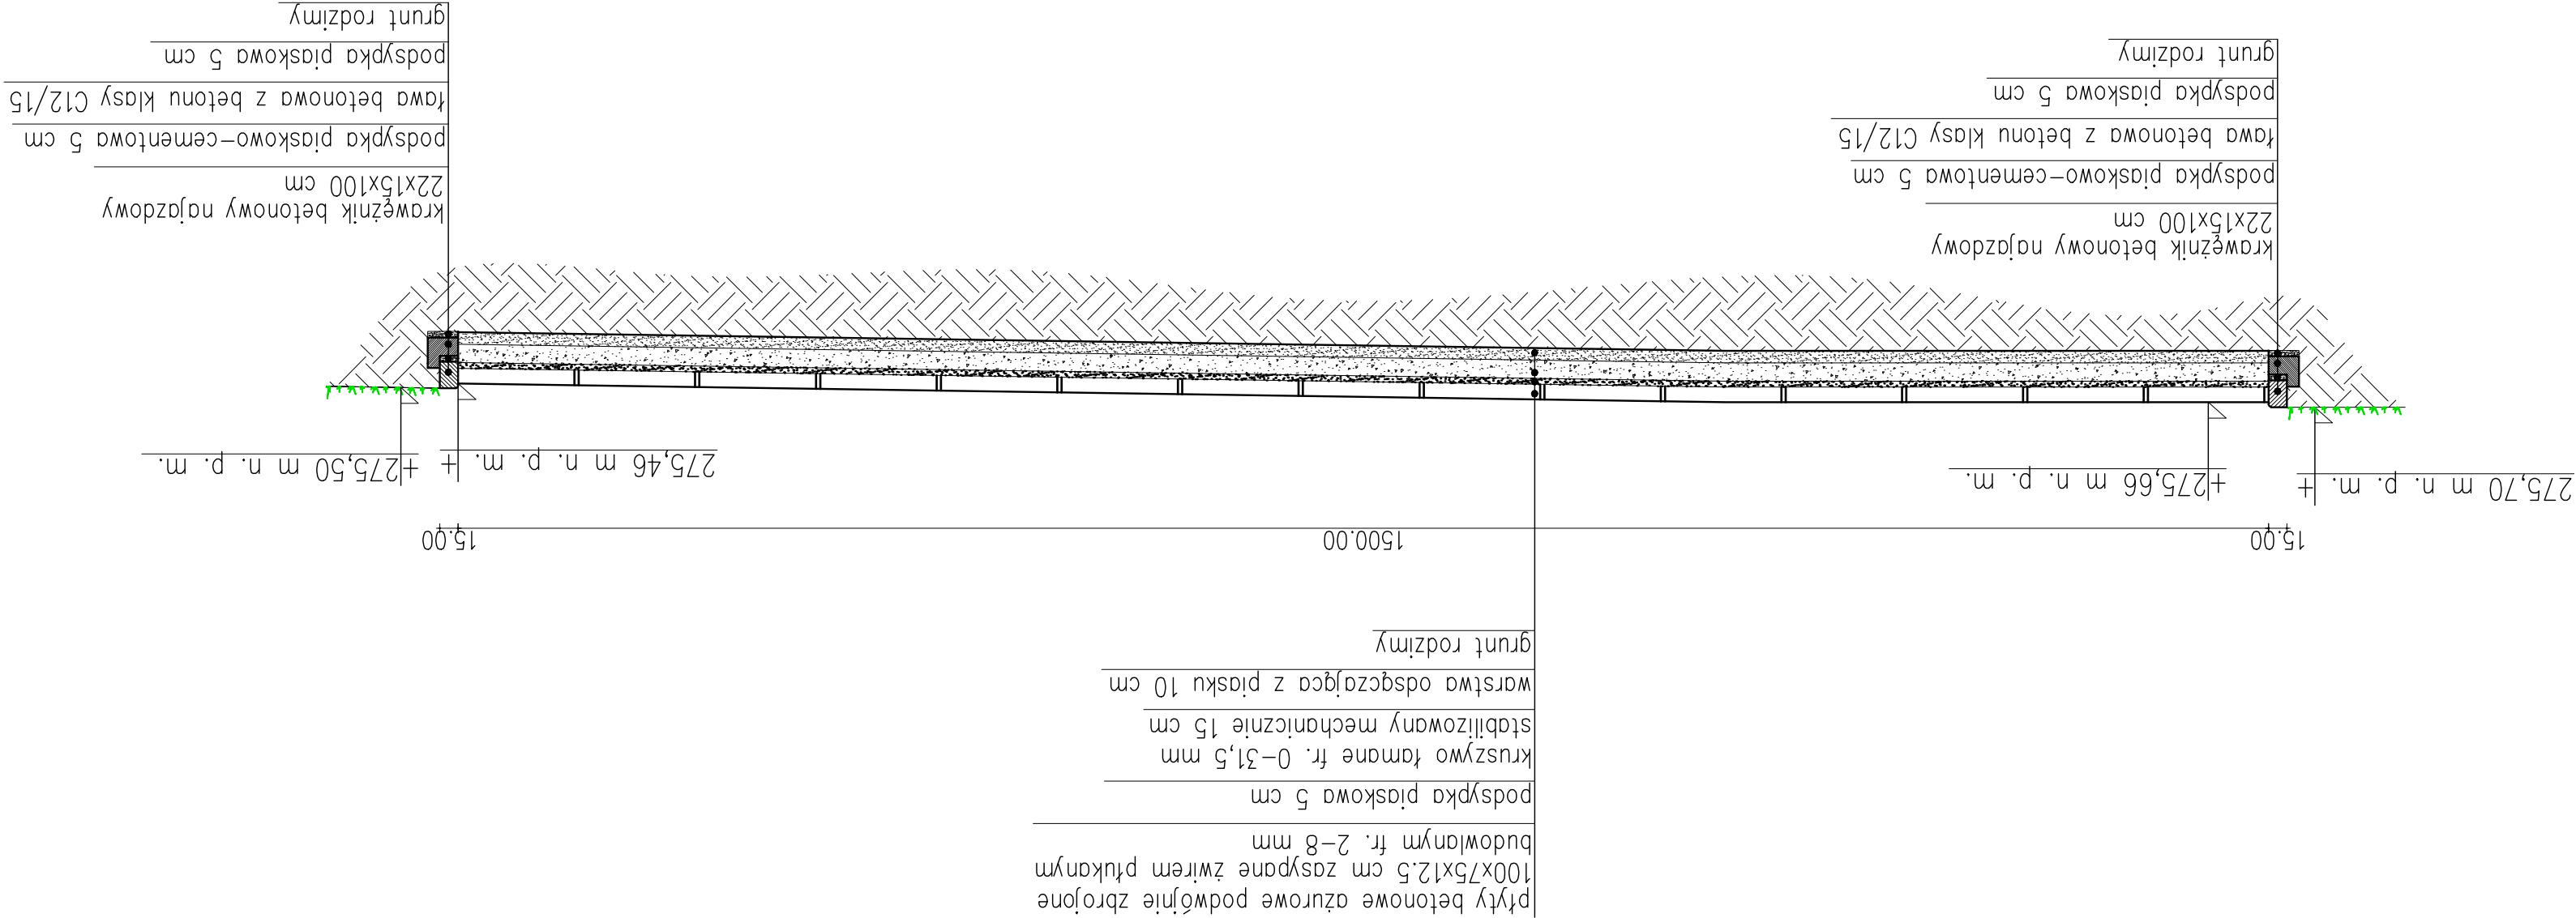

| | | | | | | | |
|---|----------|---|----------|--|--|--|------|
| Przedsiębiorstwo Obsługi Budownictwa "ADP" s.c. | | 48-100 Głubczyce, ul. Tadeusza Kościuszki 3a, tel.(77) 485 2960 NIP 748-10-01-323 | | PROJEKT TECHNICZNY | | BUDOWA PARKINGU DLA SAMOCHODÓW OSOBOWYCH | |
| branża: | funkcja: | ADRES | INWESTOR | UL. JANA KOCHANOWSKIEGO 15, 48-100 GŁUBCZYCE, ID: 160203, 4.0100.286/8 | | SKALA | 1:50 |
| | | TYTUŁ | RYSUNKU | POWIAT GŁUBCZYCKI, UL. JANA KOCHANOWSKIEGO 15, 48-100 GŁUBCZYCE | | | |
| podpis: | | inż. Jerzy Hołubiec | | w sprawie: uprawnienia budowlane bez ograniczeń nr 212/93/OP | | RYS. NR | 2 |
| DATA | | PRZEMKROJ NAWIERZCHNI PARKINGU | | 30.04.2025 | | | |